




MSTD - H2

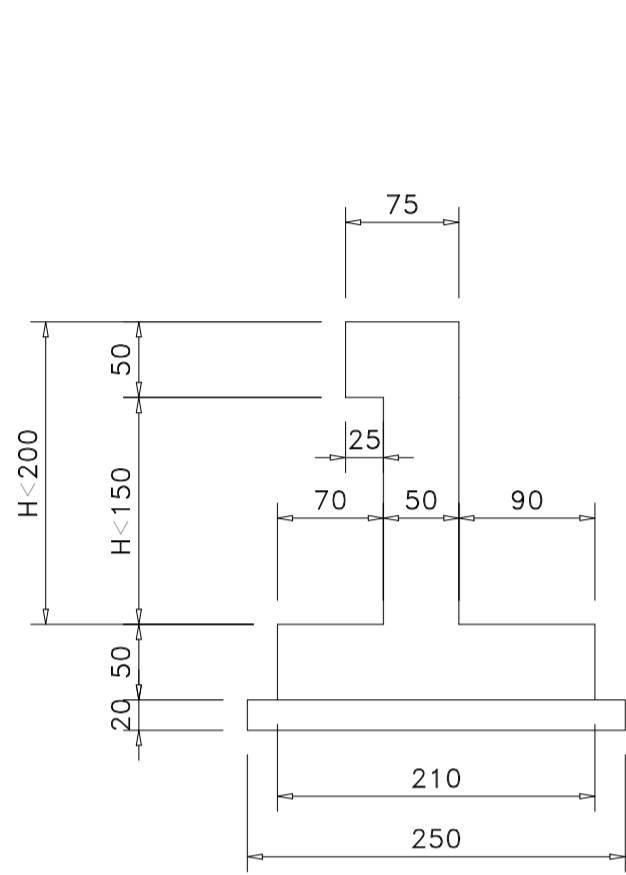


MSTD - H7

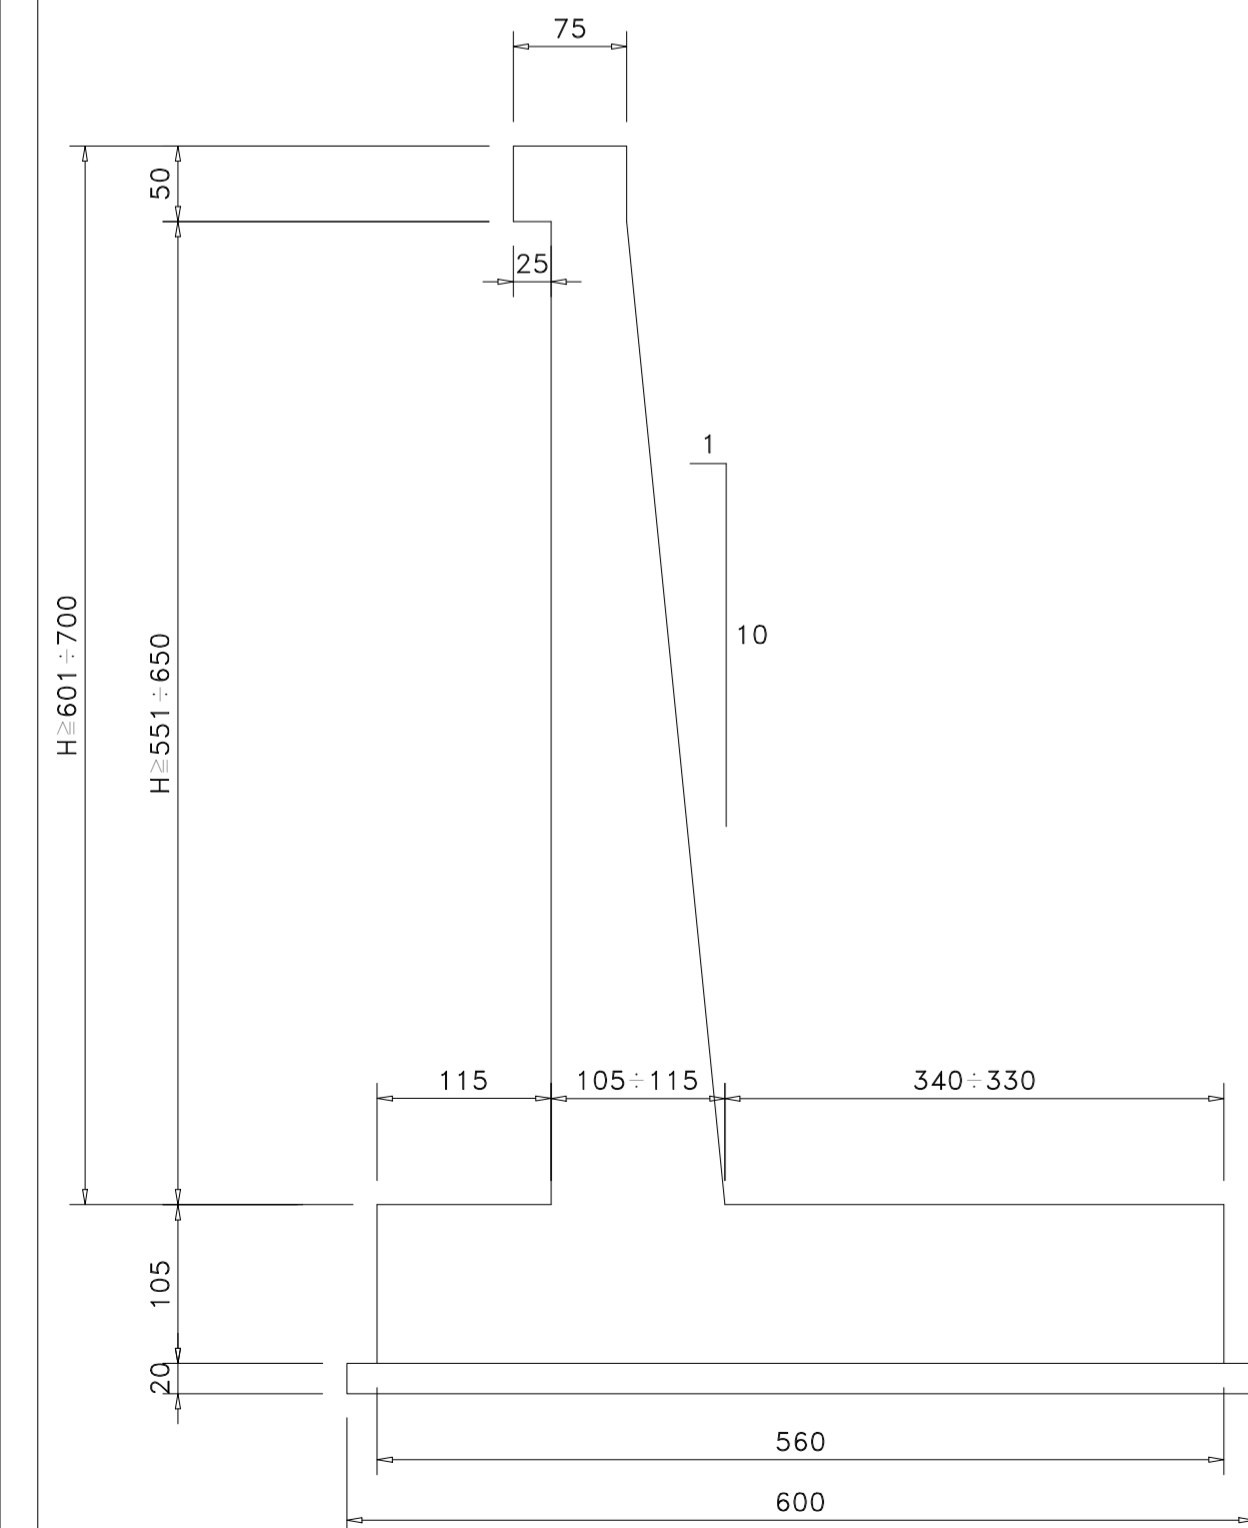


MSTD - H3

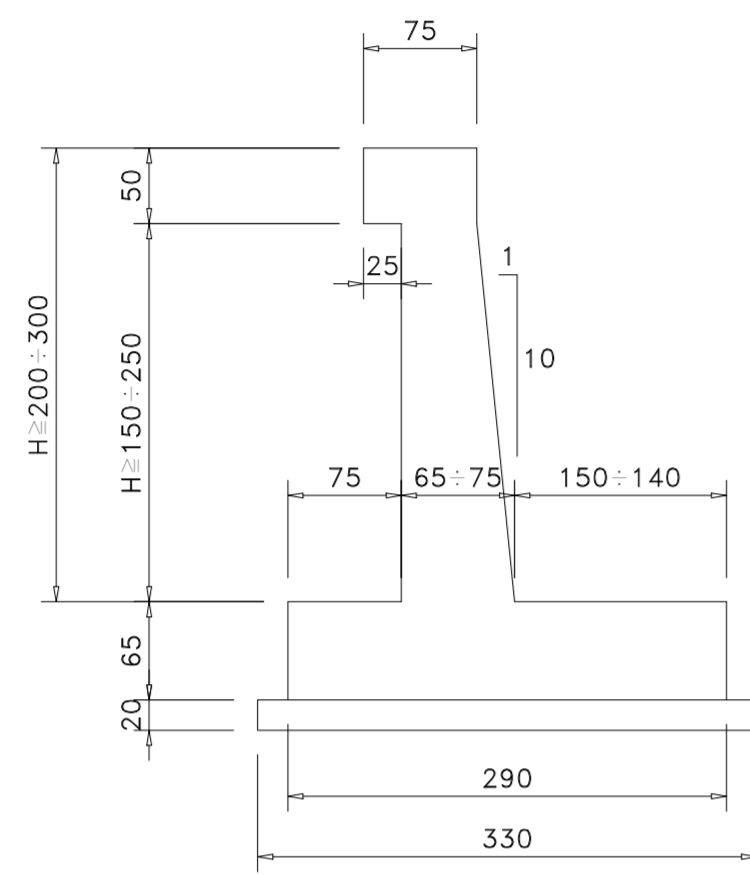


MSTD - H8

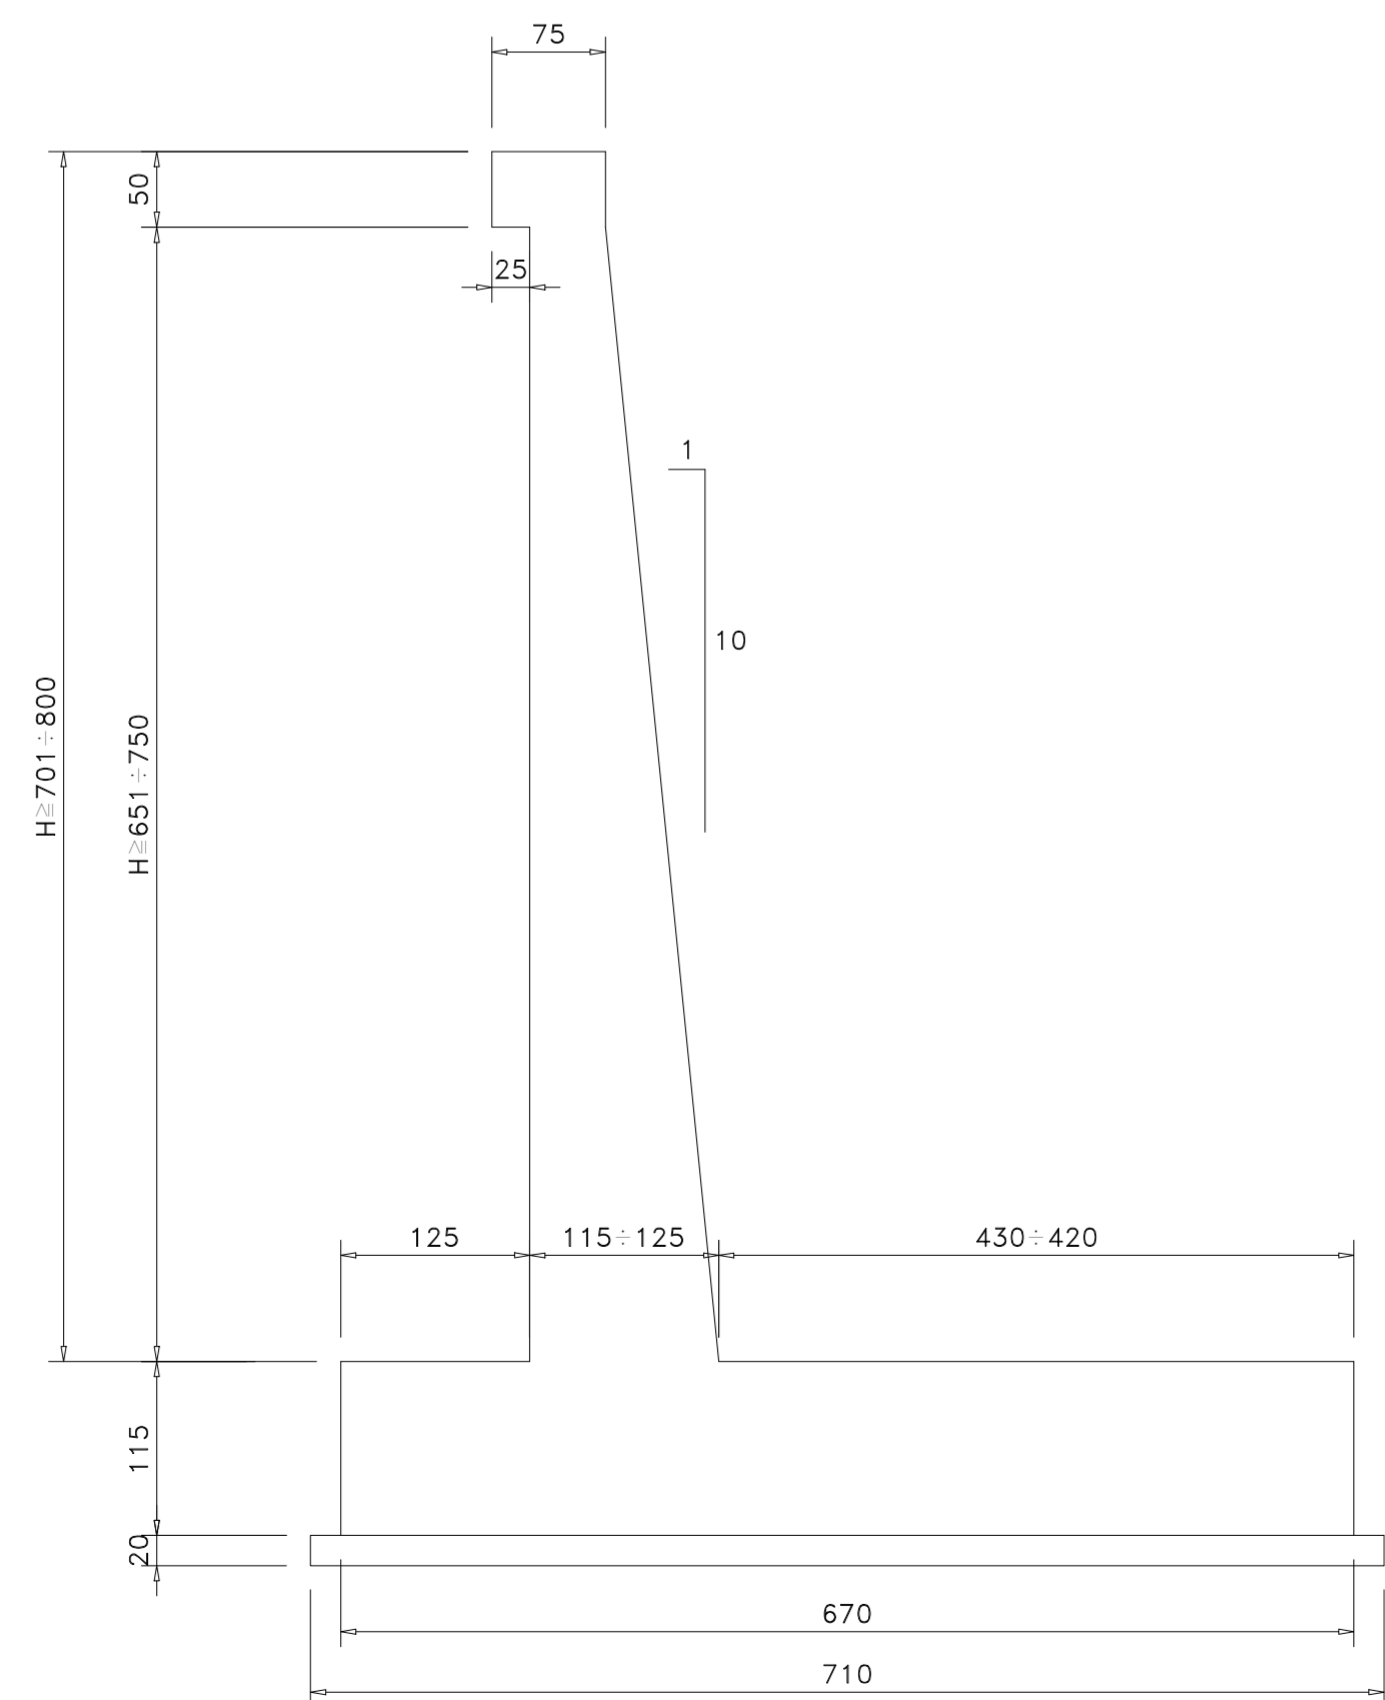


MSTD - H4

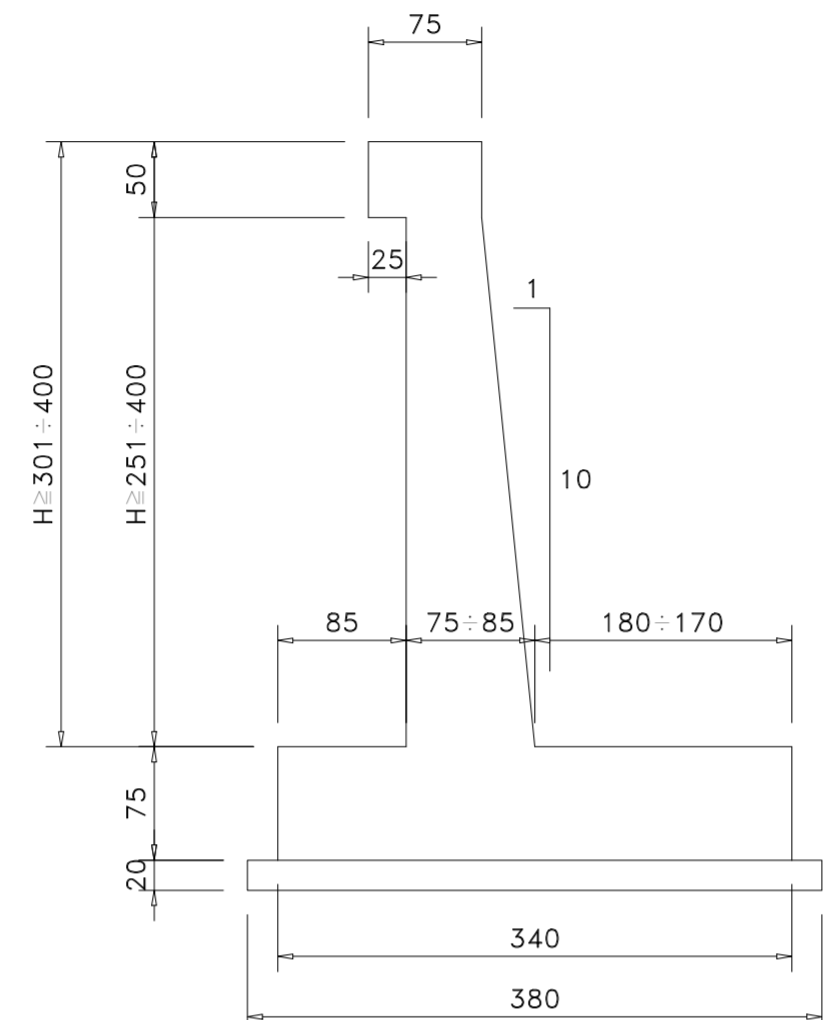


MSTD - H9

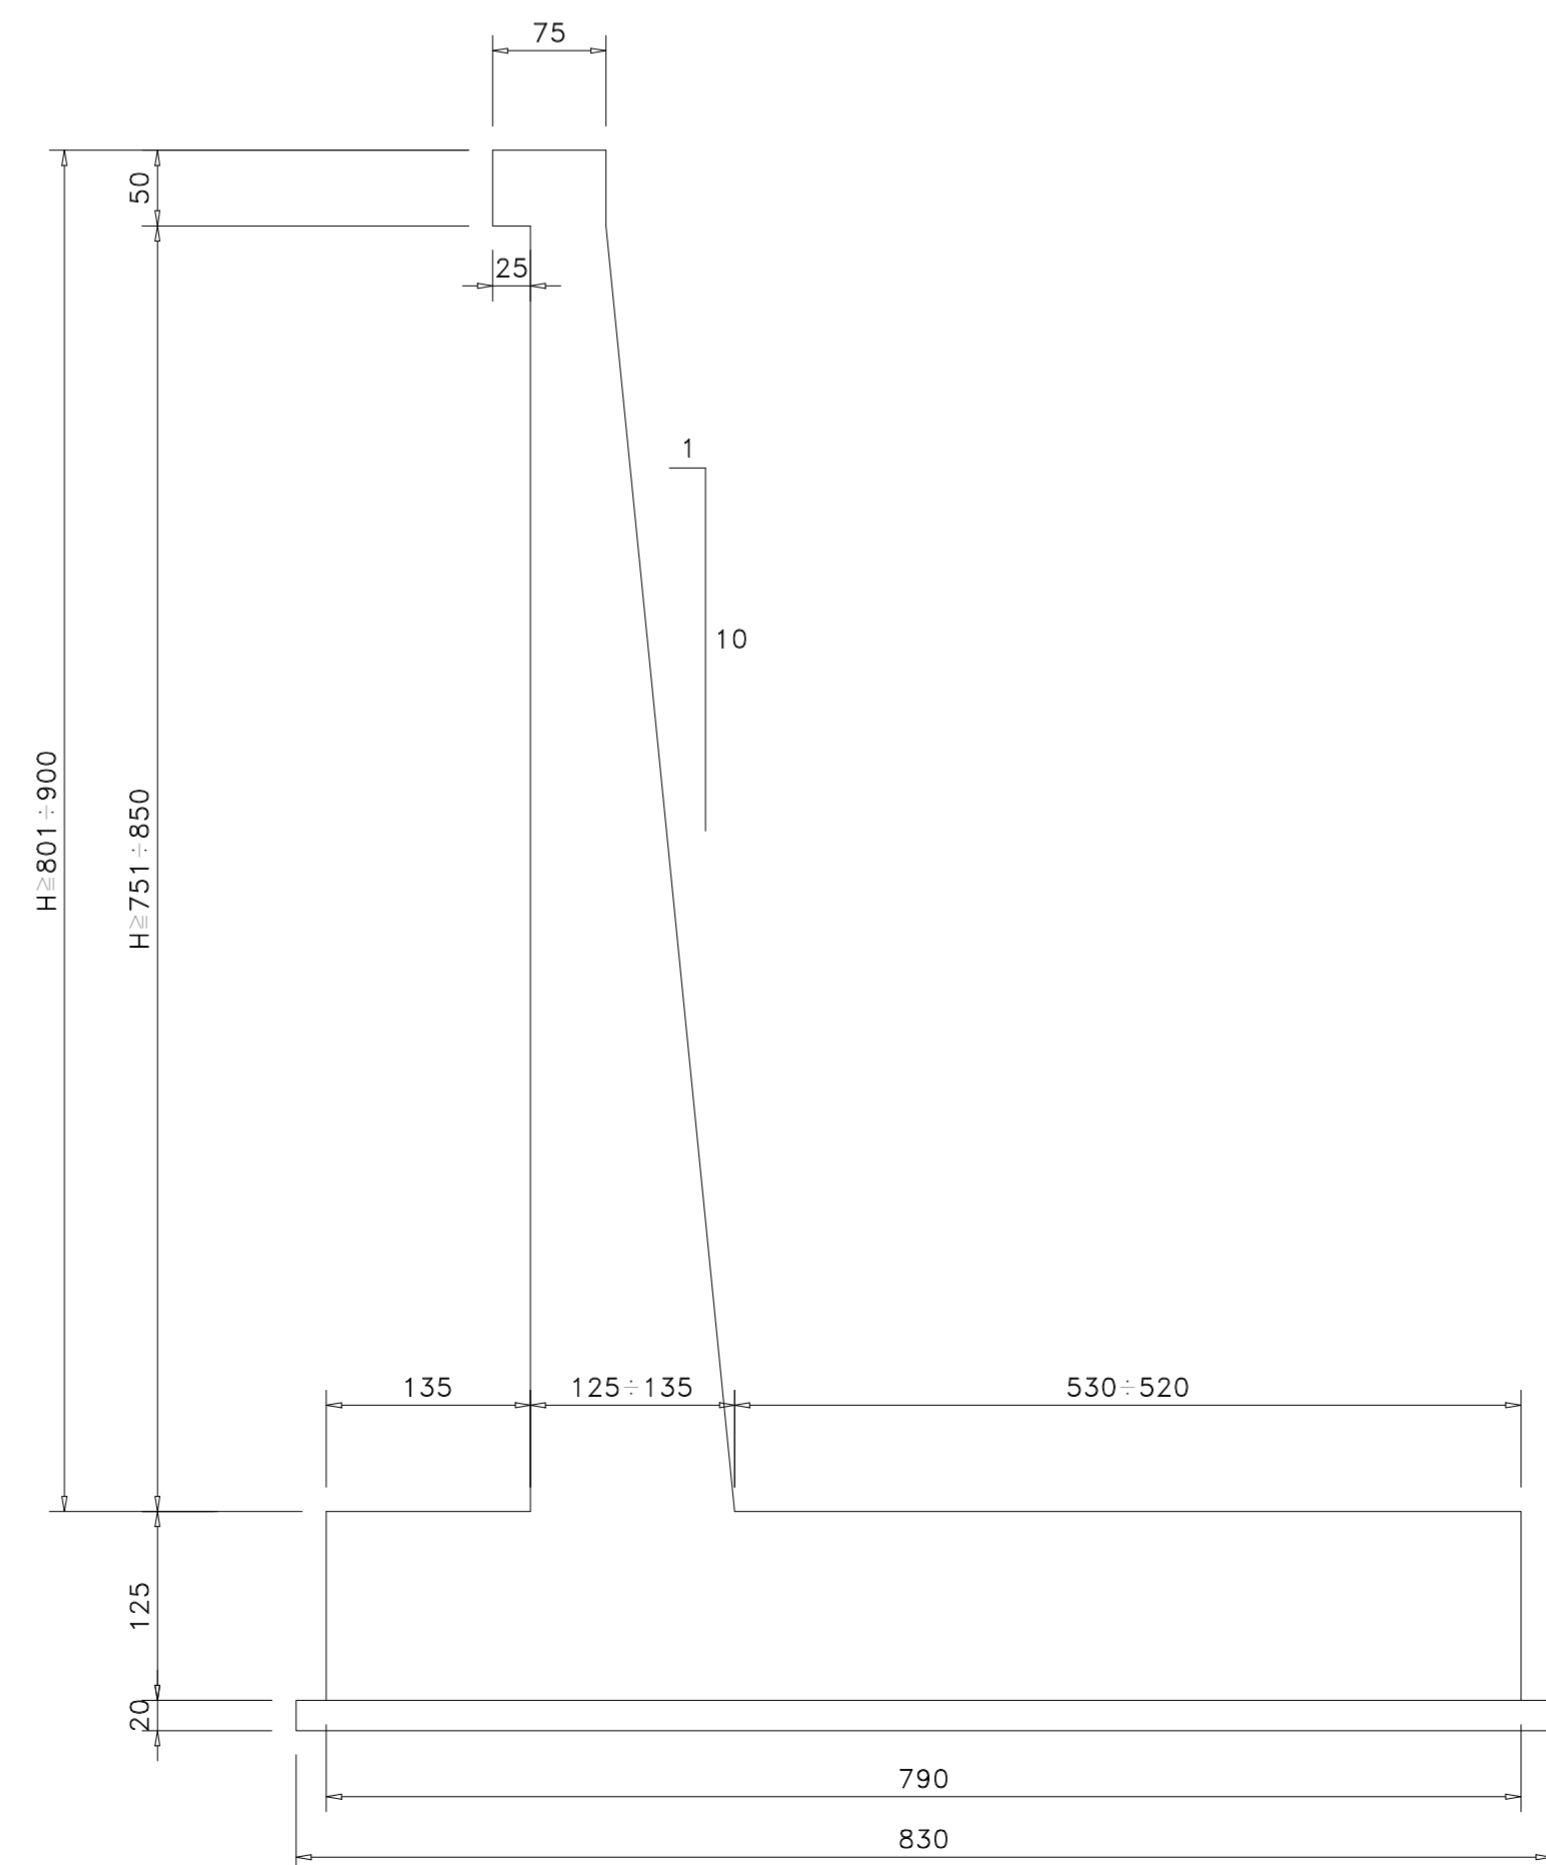


MSTD - H5

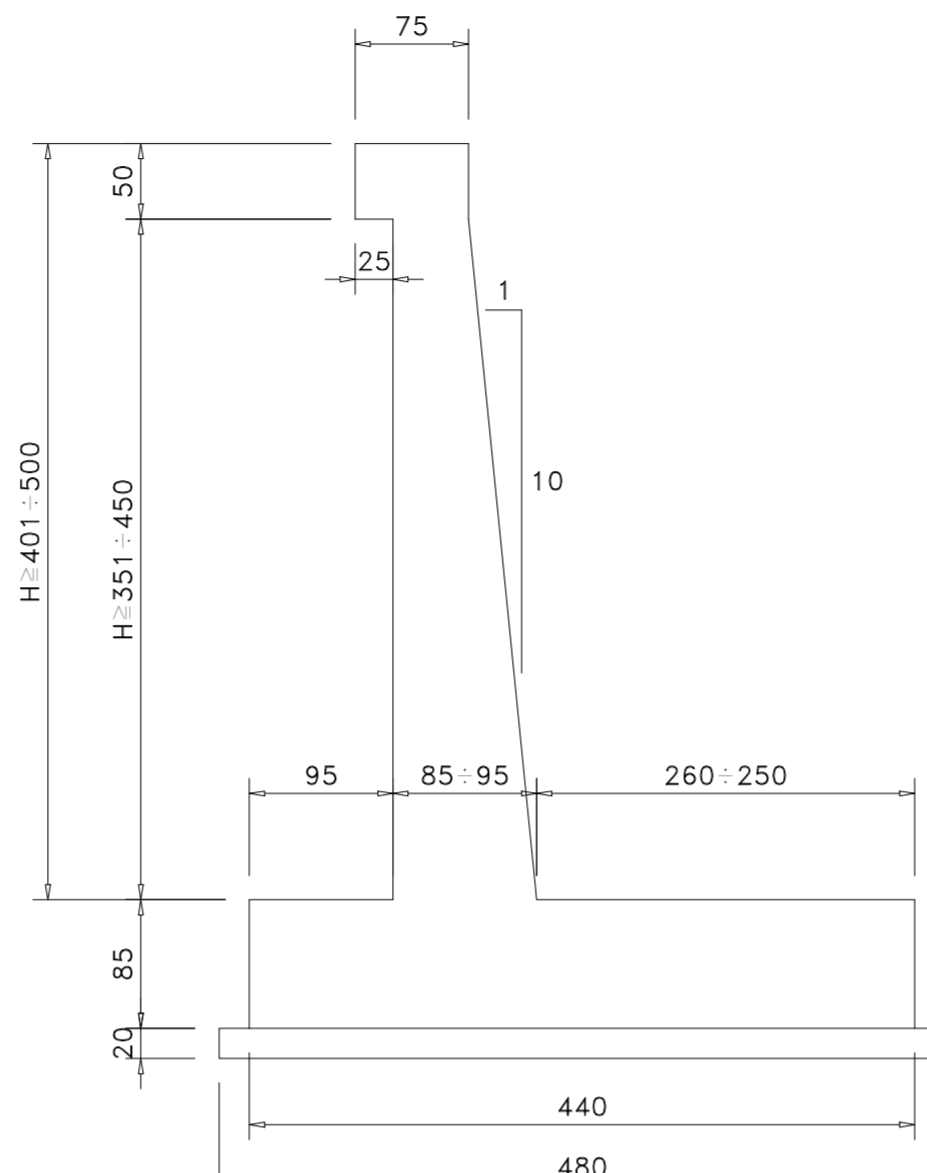


MSTD - H6

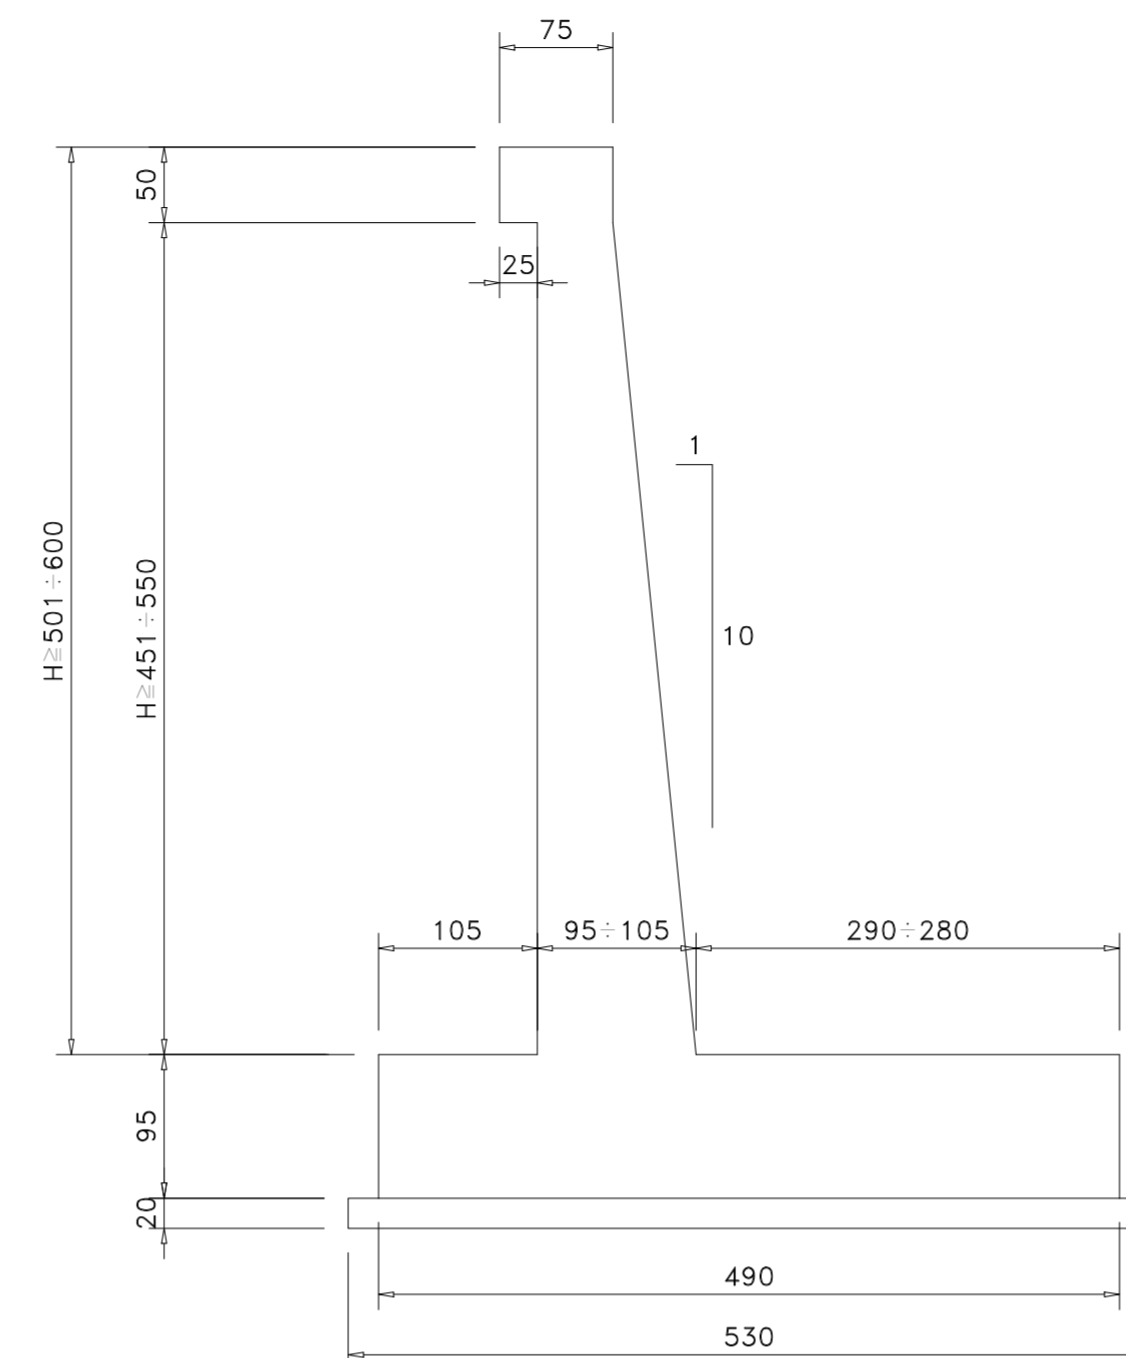


MSTD - H10

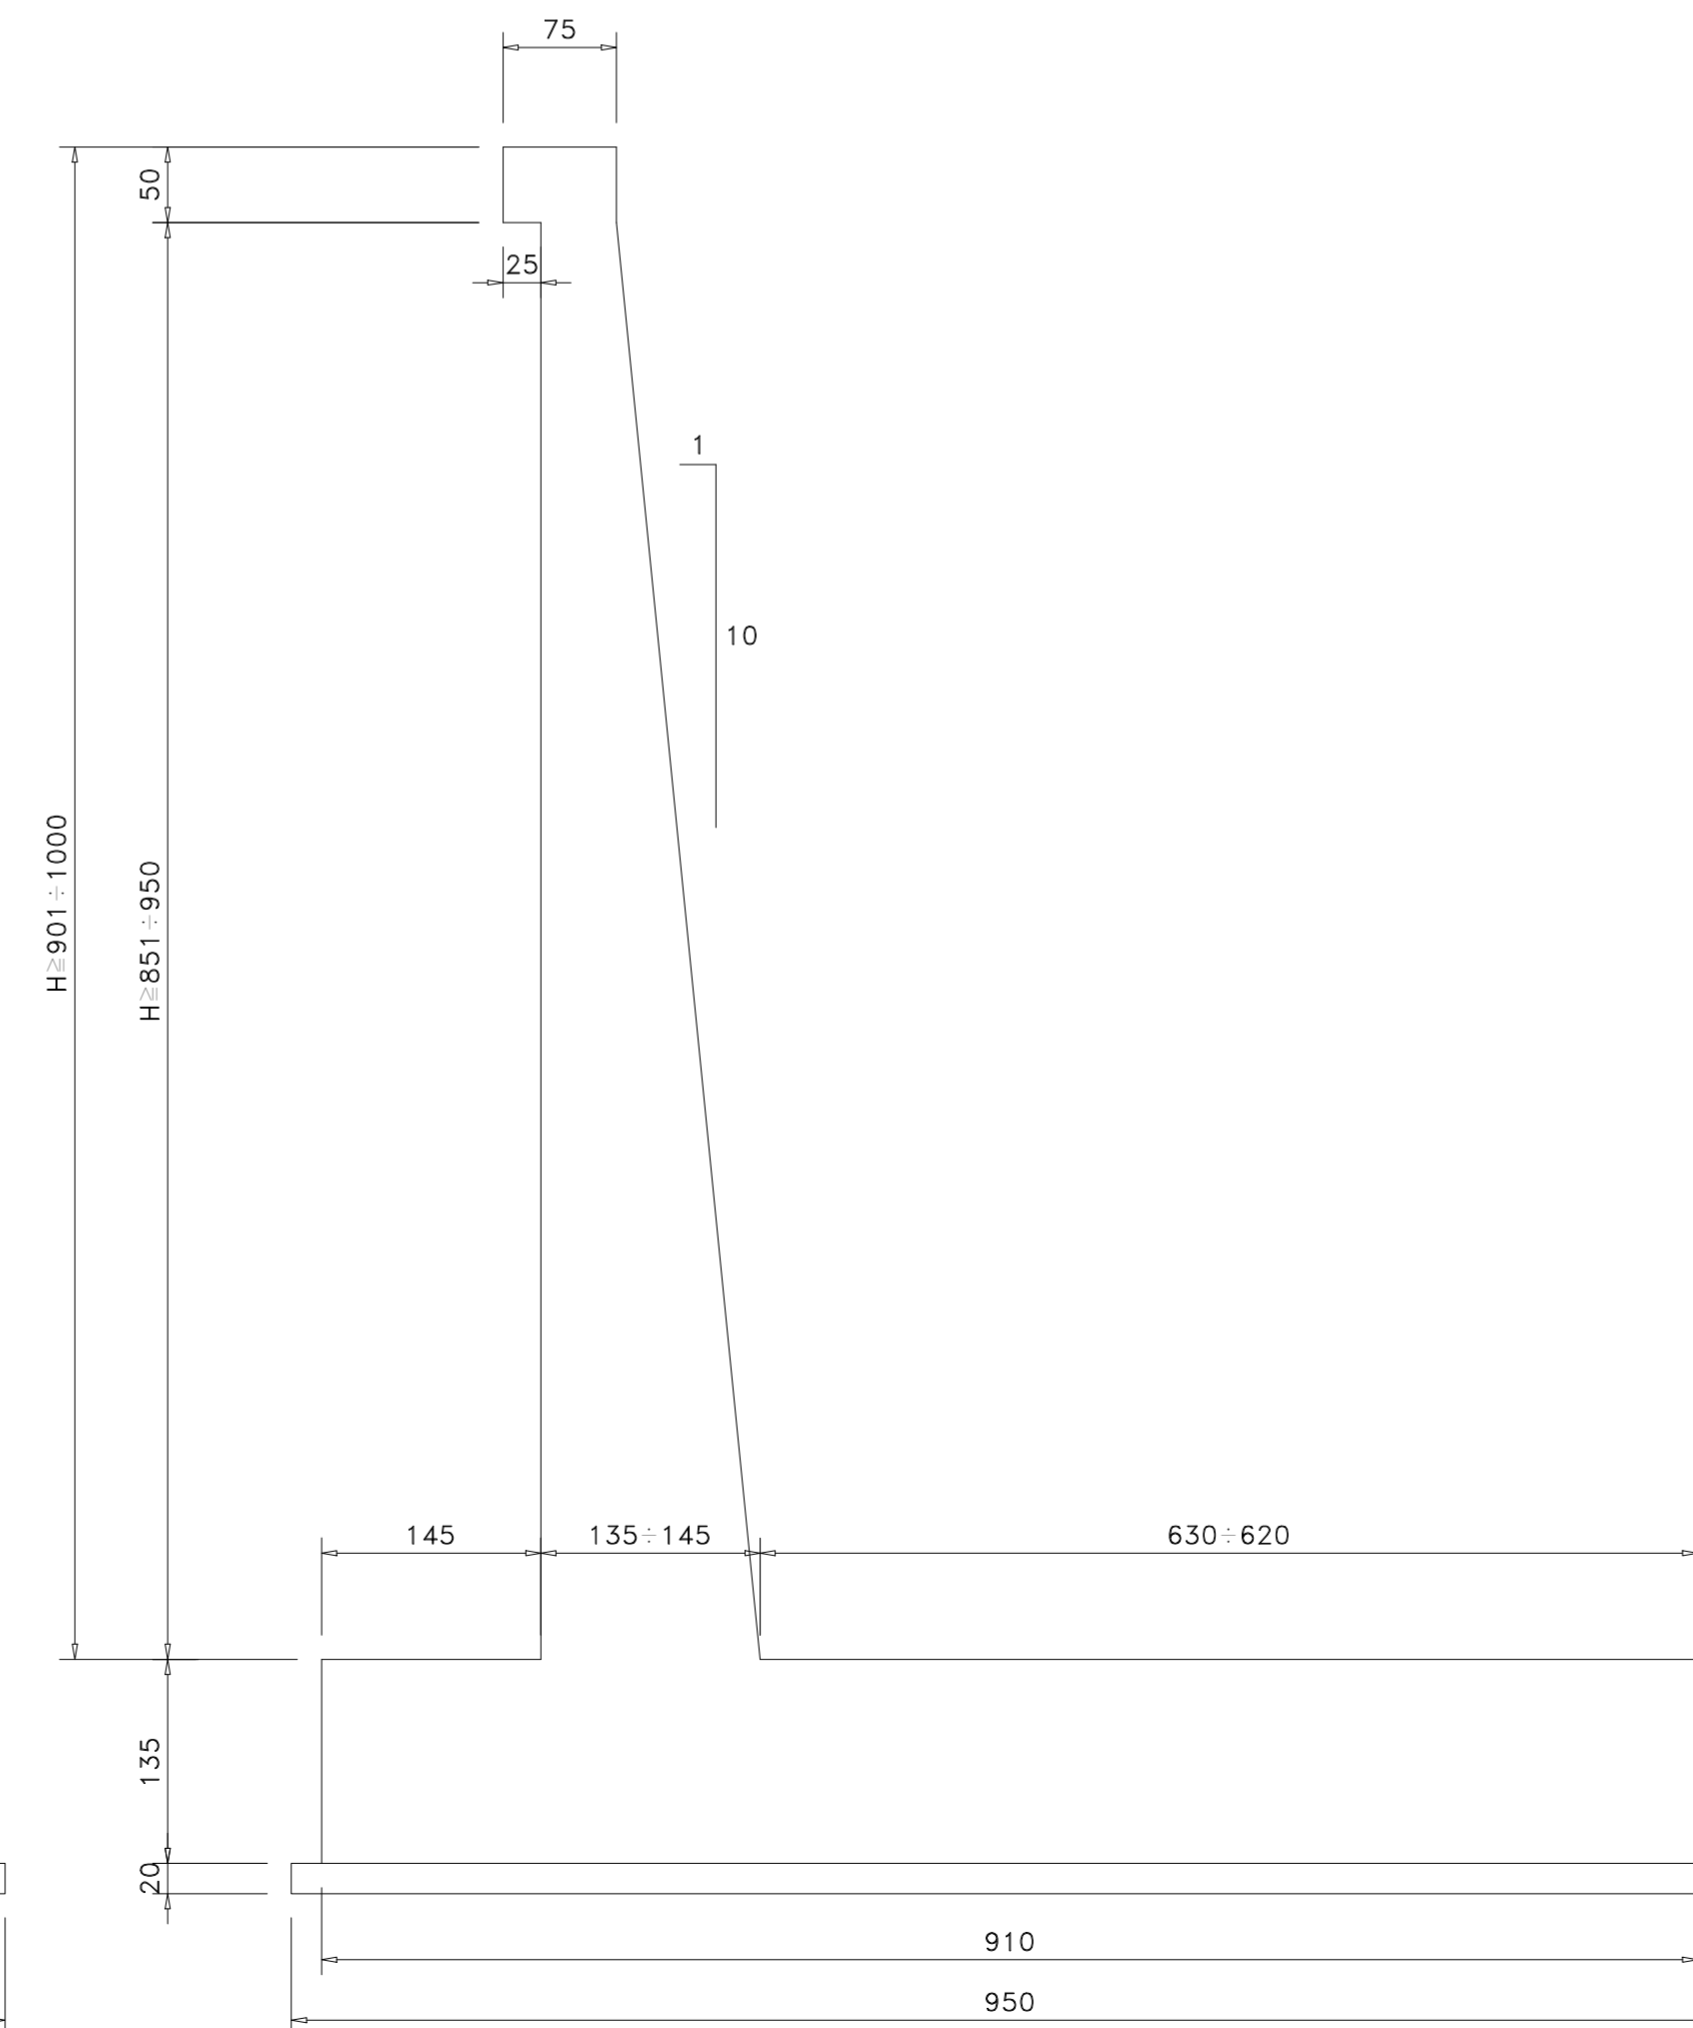

SEZIONE TIPO

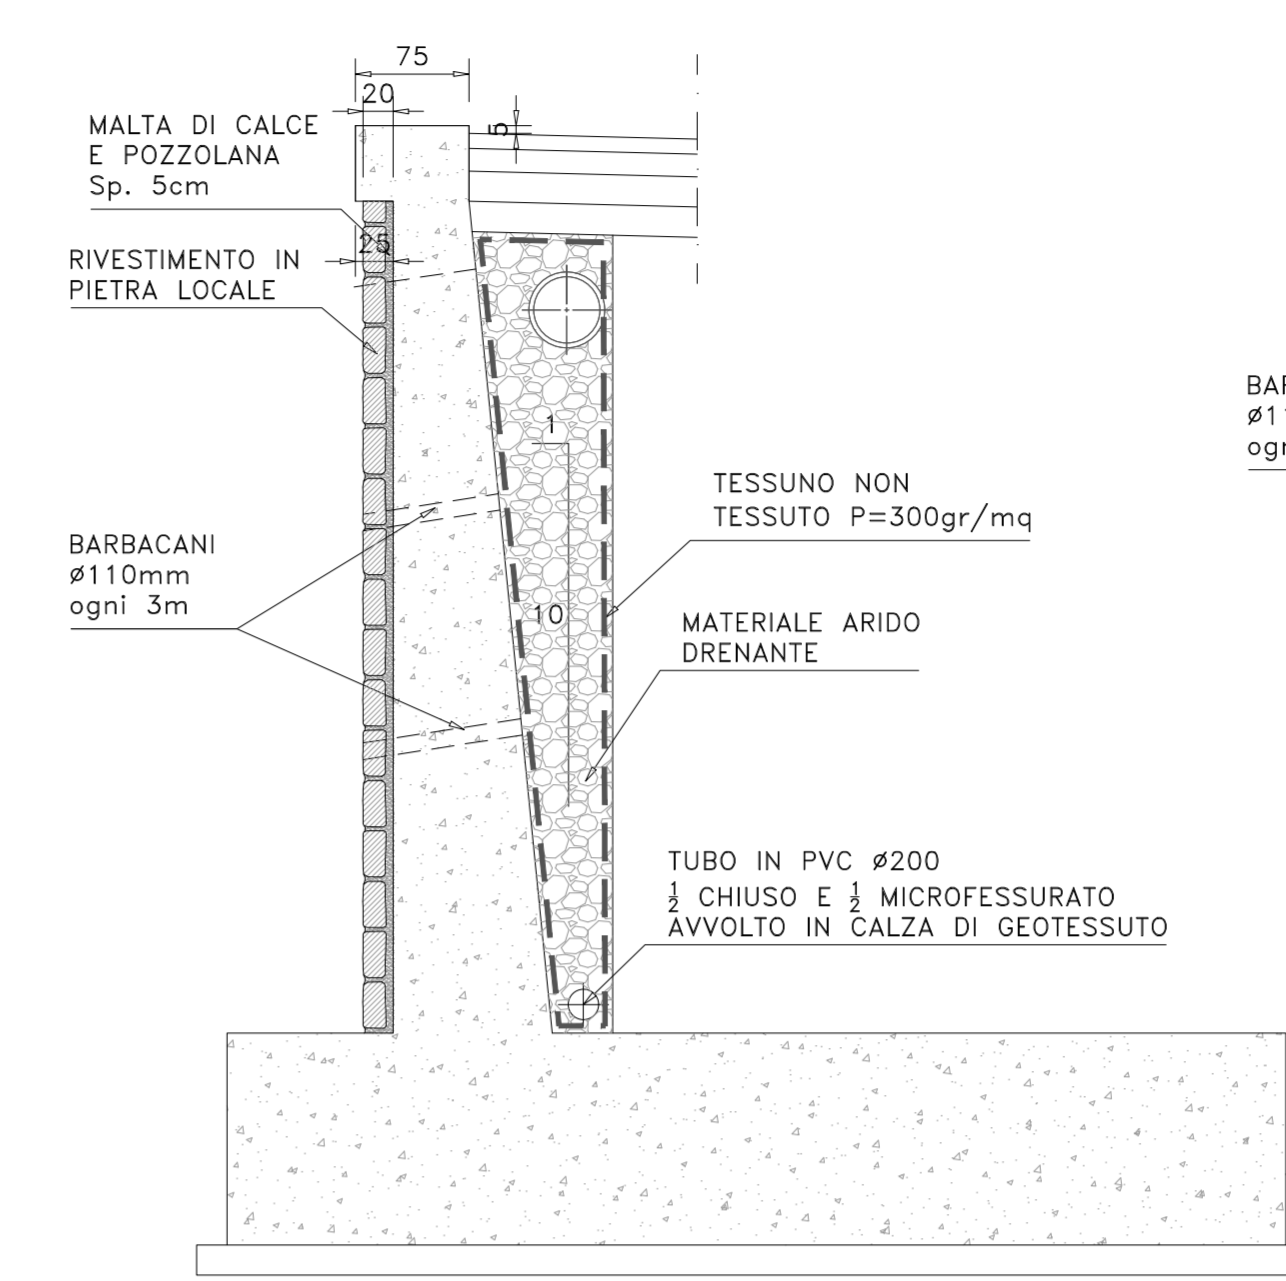

PROSPETTO TIPO

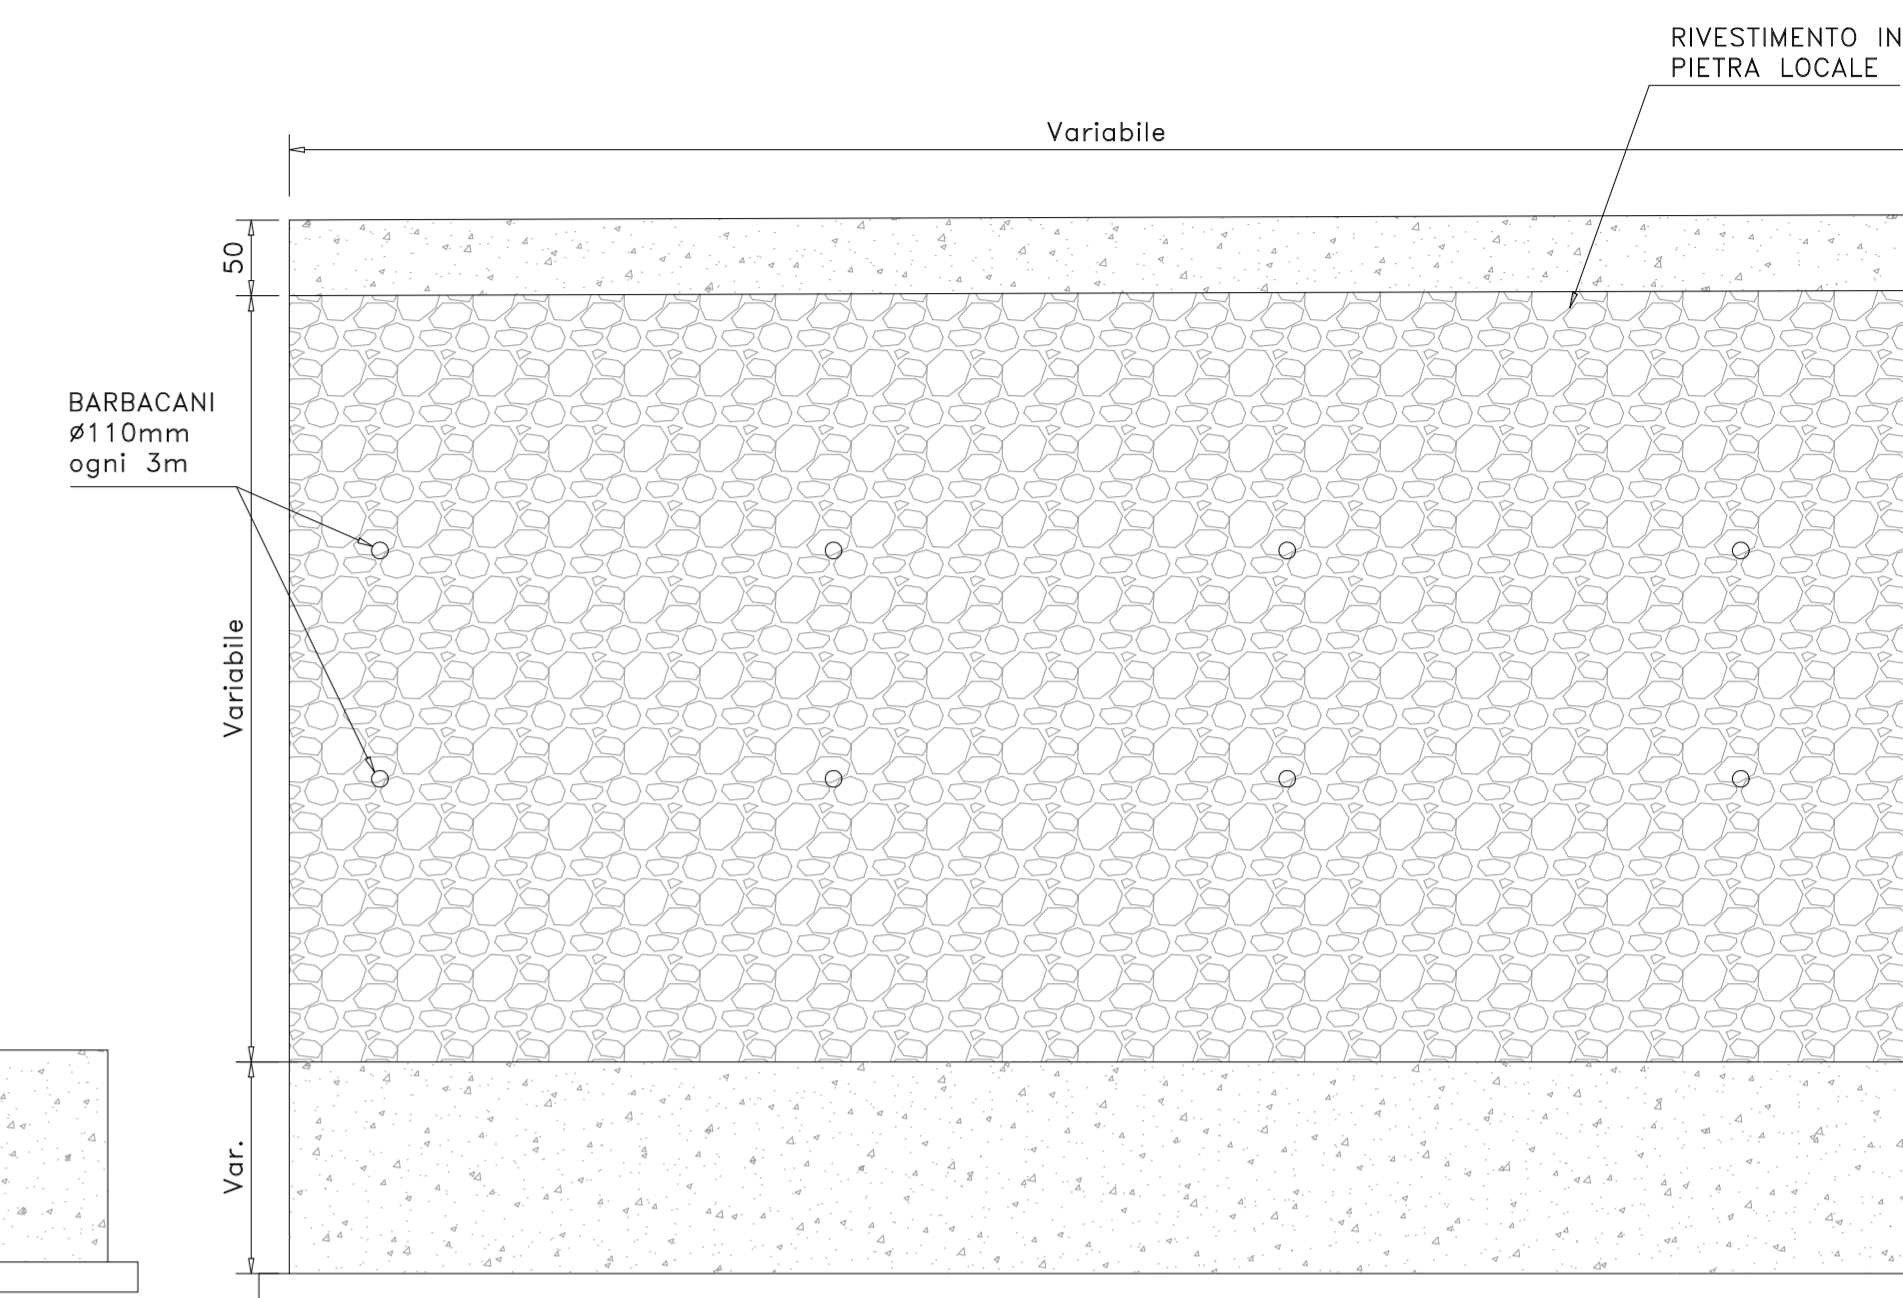



**Direzione Tecnica**

S.S.121 "Catanese"  
Intervento S.S.121 - Tratto Palermo (A19) - rotatoria Bolognetta

**PROGETTO DEFINITIVO**

COD. UP62

**PROGETTAZIONE: ATI VIA • SERING • VDP • BRENG**

**RESPONSABILE DELL'INTEGRAZIONE DELLE PRESTAZIONI SPECIALISTICHE:**  
Dott. Ing. Giovanni Piazza (Ord. Ing. Prov. Roma 427296)

**PROGETTISTA:**  
Responsabile Tracciato stradale: Dott. Ing. Massimo Capasso (Ord. Ing. Prov. Roma 26011)  
Responsabile Struttura: Dott. Ing. Giovanni Piazza (Ord. Ing. Prov. Roma 22296)  
Responsabile Idraulico, Geotecnica e Impianti: Dott. Ing. Sergio Di Maio (Ord. Ing. Prov. Palermo 20752)  
Responsabile Ambiente: Dott. Ing. Francesco Ventura (Ord. Ing. Prov. Roma 14660)

**GEOLOGO:**  
Dott. Geol. Enrico Curciando (Ord. Geol. Regione Sicilia 985)

**COORDINATORE SICUREZZA IN FASE DI PROGETTAZIONE:**  
Dott. Ing. Matteo Di Giacomo (Ord. Ing. Prov. Roma 15135)

**RESPONSABILE SIA:**  
Dott. Ing. Francesco Ventura (Ord. Ing. Prov. Roma 14660)

**VISTO: IL RESPONSABILE DEL PROCEDIMENTO:**  
Dott. Ing. Luigi Mupo

**GRUPPO DI PROGETTAZIONE**

MANDATARIA: **VIA INGEGNERIA**

MANDANTE: **SERING INGEGNERIA**

**vdp**

**BRENG BRIDGE ENGINEERING**

**OPERE D'ARTE MINORI**  
**OPERE DI SOSTEGNO**  
Carpenterie muri di sostegno fondazioni dirette  
sezioni tipo e dettaglio

CODICE PROGETTO	NOME FILE	REVISIONE	SCALA:
PROGETTO: <b>UP62_P000S00GETCP01_B</b>			
ELAB. <b>P000S00GETCP01</b>			1:50
D		-	-
C		-	-
B	Revisione a seguito Riesame ANAS	NOV. 2023	SUBMINISTRATO
A	EMISSIONE	FEB. 2023	SUBMINISTRATO
REV.	DESCRIZIONE	DATA	REDDATTO VERIFICATO APPROVATO