


Profilo MSS_E84_SX
 Km 8+361.36 - 8+477.55
 Scala : 200:200
 Q.Rif. : 90.00

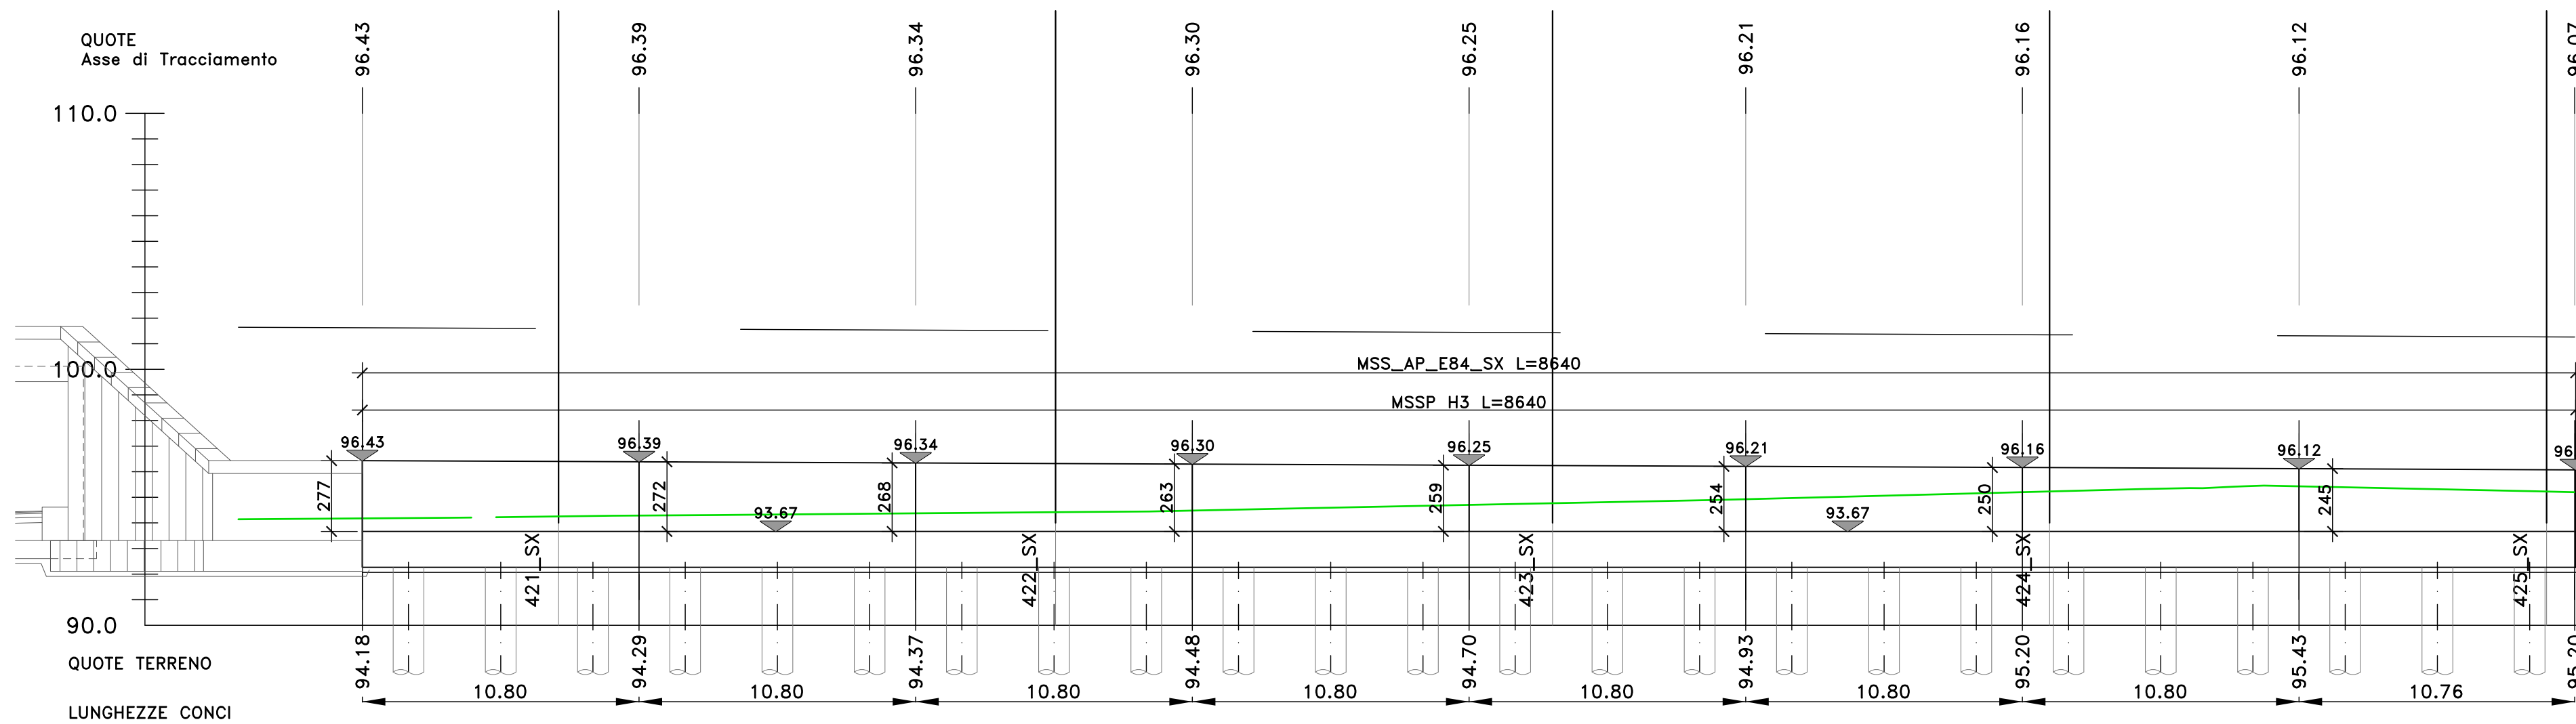

Sanas
 GRUPPO FS ITALIANE
 Direzione Tecnica

S.S.121 "Catane"
 Intervento S.S.121 - Tratto Palermo (A19) - rotonda Bolognetta

PROGETTO DEFINITIVO COD. UP62

PROGETTAZIONE: ATI VIA - SERING - VDP - BRENG

RESPONSABILE DELL'INTEGRAZIONE DELLE PRESTAZIONI SPECIALISTICHE:
 Dott. Ing. Giovanni Piazza (Ord. Ing. Prov. Roma A27296)

PROGETTISTA:
 Responsabile Tracciato stradale: Dott. Ing. Massimo Capasso (Ord. Ing. Prov. Roma 26031)
 Responsabile Strutture: Dott. Ing. Giovanni Piazza (Ord. Ing. Prov. Roma 27296)
 Responsabile Idraulica, Geotecnica e Impianti: Dott. Ing. Sergio Di Maio (Ord. Ing. Prov. Palermo 2872)
 Responsabile Ambiente: Dott. Ing. Francesco Ventura (Ord. Ing. Prov. Roma 14660)

GEOLOGO:
 Dott. Geol. Enrico Curcuruto (Ord. Geo. Regione Sicilia 966)

COORDINATORE SICUREZZA IN FASE DI PROGETTAZIONE:
 Dott. Ing. Matteo Di Girolamo (Ord. Ing. Prov. Roma 15138)

RESPONSABILE SIA:
 Dott. Ing. Francesco Ventura (Ord. Ing. Prov. Roma 14660)

VISTO: IL RESPONSABILE DEL PROCEDIMENTO:
 Dott. Ing. Luigi Mupo

MANDATARIO: **VIA INGEGNERIA**

MANDANTE: **SERING INGEGNERIA**

vdp **BRENG BRIDGE ENGINEERING**

OPERE D'ARTE MINORI
 OPERE DI SOSTEGNO
 MSS_AP_E84_SX MURO DI SOTTOSCARPA
 Planimetria e Profilo

CODICE PROGETTO		NOME FILE		REVISIONE	SCALA:
PROGETTO		UP62_P000S15STRPF01_A		A	1:200
LIV. PROG. ANNO		CODICE ELAB.			
D P U P 0 0 6 2 D 2 3		P 0 0 0 S 1 5 S T R P F 0 1			
D					
C					
B					
A	EMISSIONE	FEB. 2023	G.BENENUTO	G.PIAZZA	G.PIAZZA
REV.	DESCRIZIONE	DATA	REDATTO	VERIFICATO	APPROVATO

AT 594 x B41