


Profilo MST\_AP\_E96\_DX  
 Km 9+942.00 - 9+991.50  
 Scala : 200:200  
 Q.Rif. : 110.00

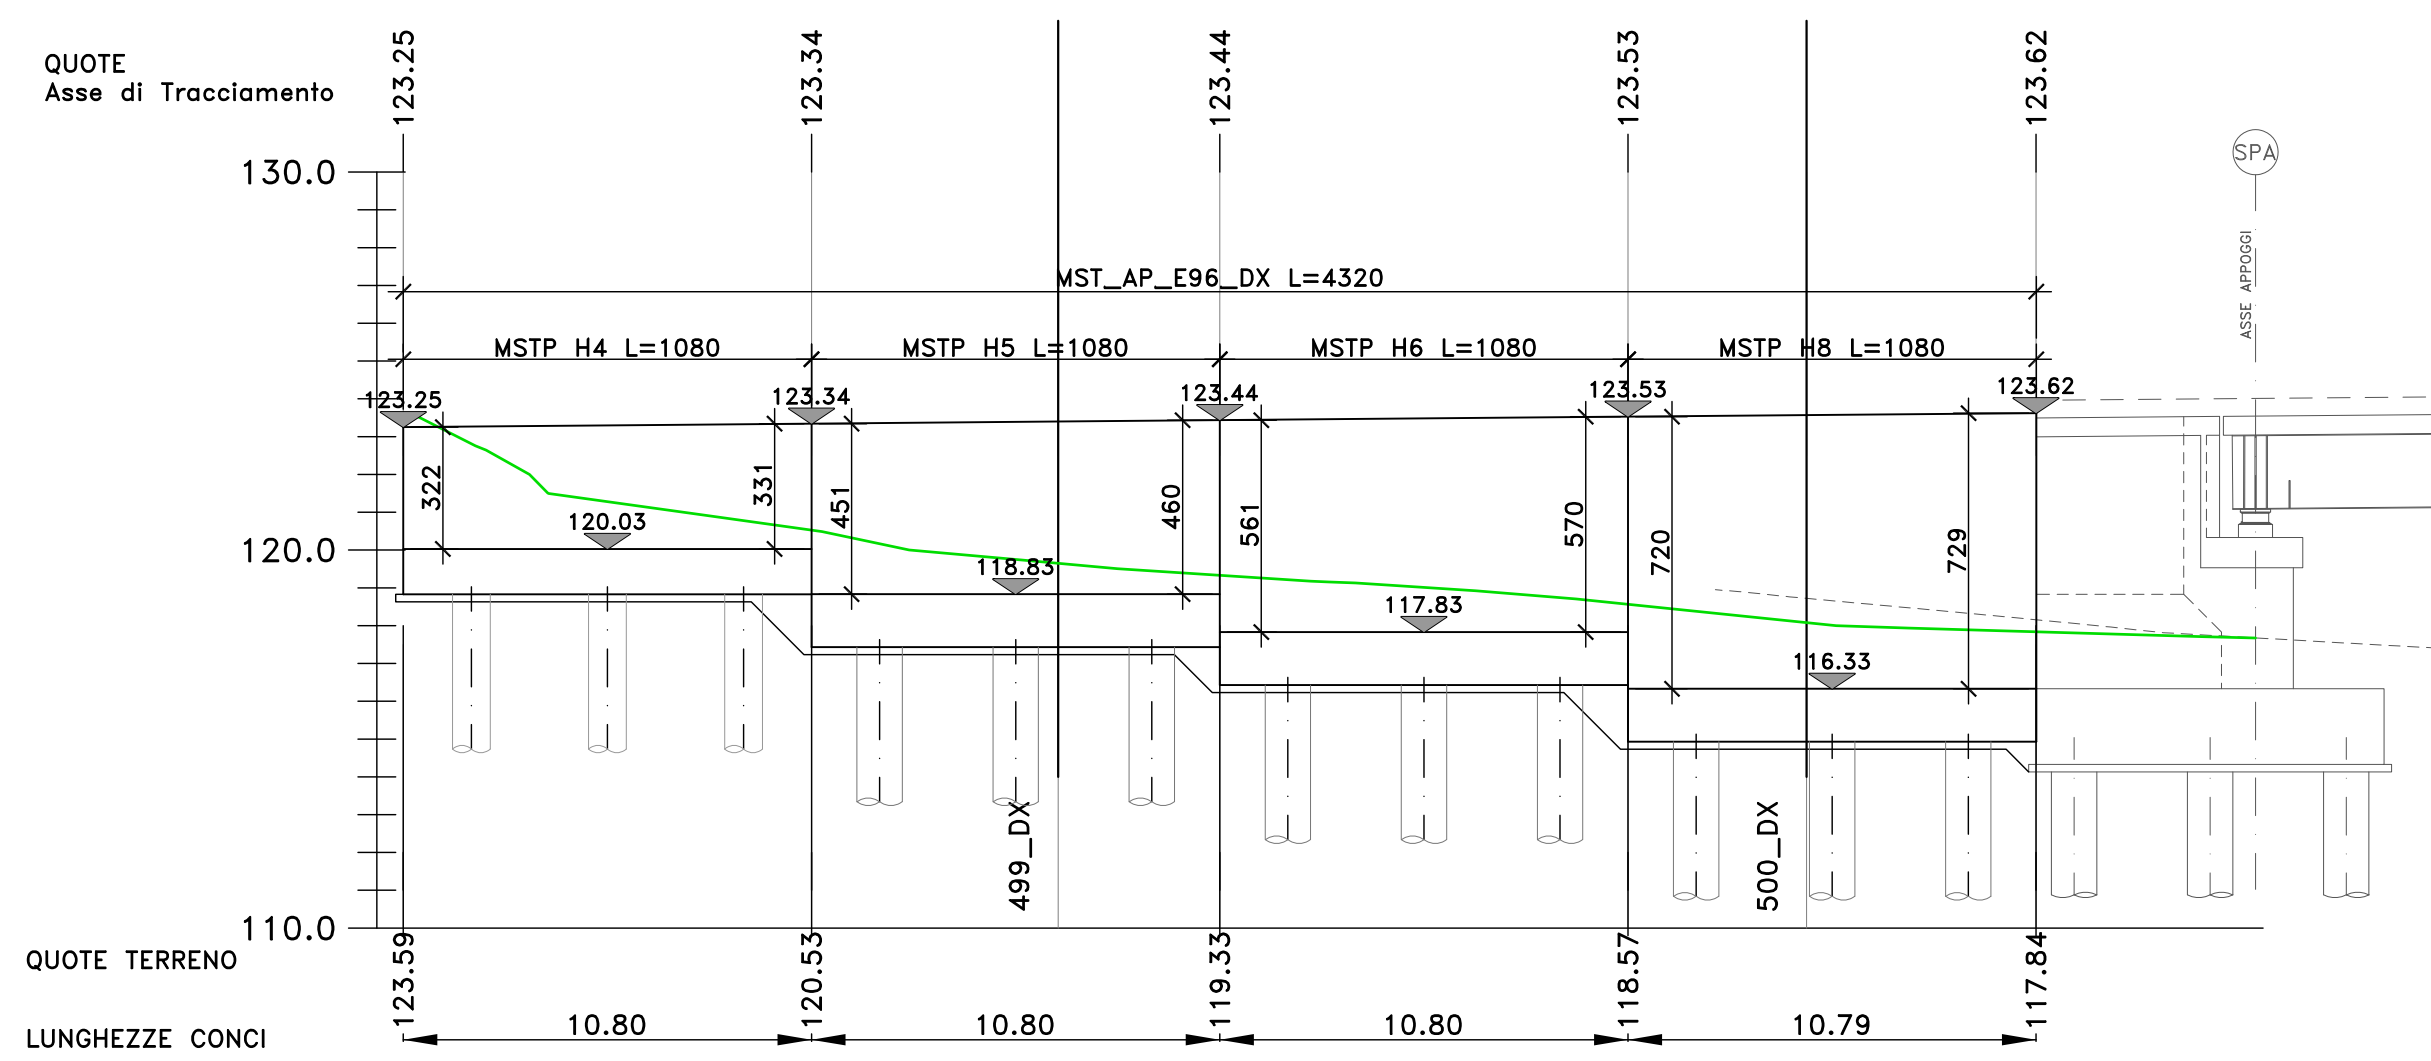

Direzione Tecnica

S.S.121 "Catanese"  
 Intervento S.S.121 - Tratto Palermo (A19) - rotonda Bolognetta

PROGETTO DEFINITIVO

COD. UP62

PROGETTAZIONE: ATI VIA - SERING - VDP - BRENG

RESPONSABILE DELL'INTEGRAZIONE DELLE PRESTAZIONI SPECIALISTICHE:  
 Dott. Ing. Giovanni Piazza (Ord. Ing. Prov. Roma A27296)

PROGETTISTA:  
 Responsabile Tracciato stradale: Dott. Ing. Massimo Capasso (Ord. Ing. Prov. Roma 26031)  
 Responsabile Strutture: Dott. Ing. Giovanni Piazza (Ord. Ing. Prov. Roma 27296)  
 Responsabile Idraulica, Geotecnica e Impianti: Dott. Ing. Sergio Di Maio (Ord. Ing. Prov. Palermo 2972)  
 Responsabile Ambiente: Dott. Ing. Francesco Ventura (Ord. Ing. Prov. Roma 14660)

GEOLOGO:  
 Dott. Geol. Enrico Curcuruto (Ord. Geo. Regione Sicilia 966)

COORDINATORE SICUREZZA IN FASE DI PROGETTAZIONE:  
 Dott. Ing. Matteo Di Girolamo (Ord. Ing. Prov. Roma 15138)

RESPONSABILE SIA:  
 Dott. Ing. Francesco Ventura (Ord. Ing. Prov. Roma 14660)

VISTO: IL RESPONSABILE DEL PROCEDIMENTO:  
 Dott. Ing. Luigi Mupo

GRUPPO DI PROGETTAZIONE

MANDATARIO:

MANDANTE:

OPERE D'ARTE MINORI  
 OPERE DI SOSTEGNO  
 MST\_AP\_E96\_DX MURO DI SOSTEGNO  
 Planimetria e Profilo

CODICE PROGETTO		NOME FILE		REVISIONE	SCALA:
UP62_P000S17STRPF01_A		UP62_P000S17STRPF01_A		A	1:200
PROGETTO	LIV. PROG. ANNO	CODICE ELAB.			
DPU0062	D 23	P000S17STRPF01			
D		-	-	-	-
C		-	-	-	-
B		-	-	-	-
A	EMISSIONE	FEB. 2023	G.BENENUTO	G.PIAZZA	G.PIAZZA
REV.	DESCRIZIONE	DATA	REDATTO	VERIFICATO	APPROVATO

AT 594 x B41