


Profilo MST\_AP\_E109\_DX  
 Km 10+931.00 - 11+025.00  
 Scala : 200:200  
 Q.Rif. : 120.00

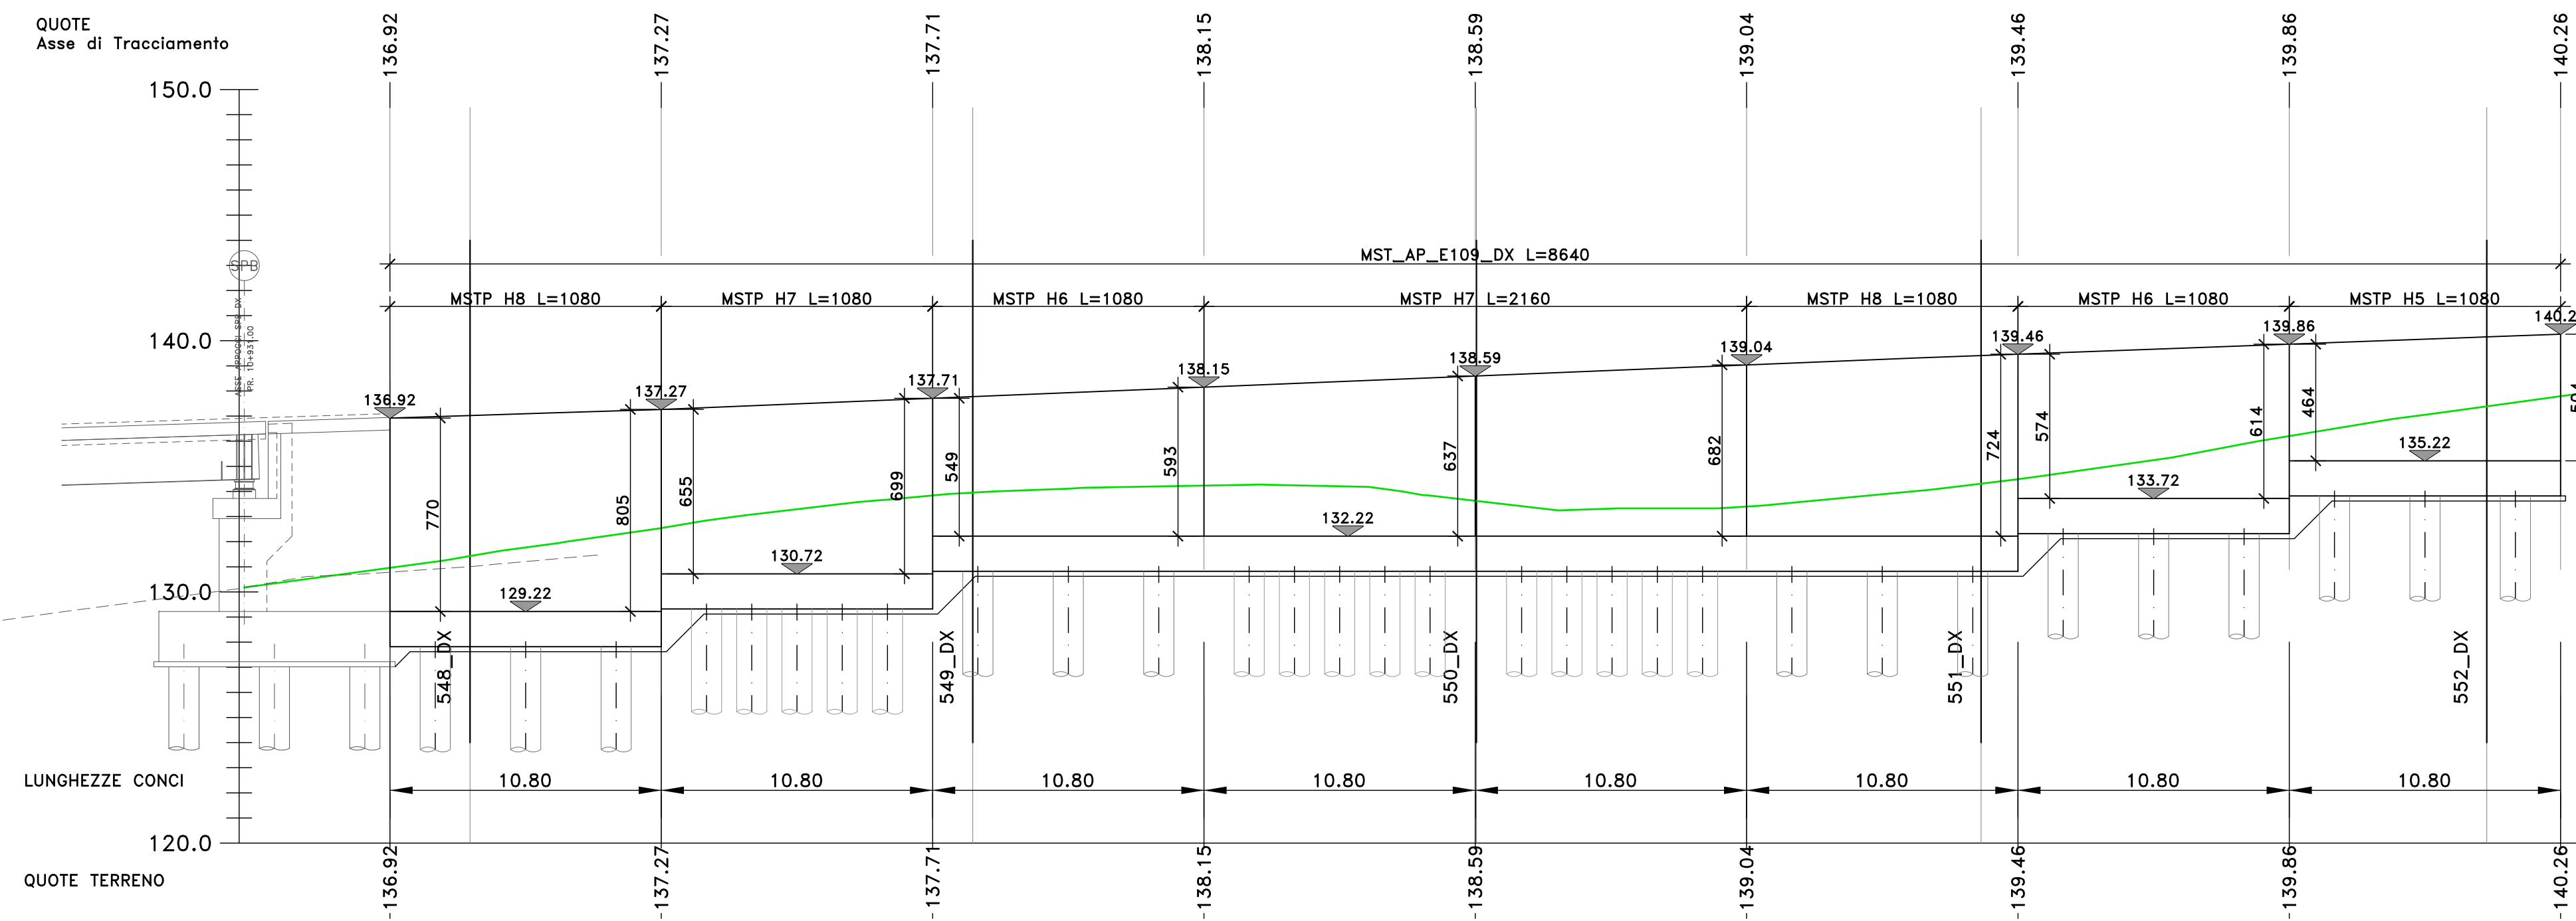



**Direzione Tecnica**

**S.S.121 "Catanese"**  
 Intervento S.S.121 - Tratto Palermo (A19) - rotatoria Bolognetta

**PROGETTO DEFINITIVO**

COD. UP62

**PROGETTAZIONE:** ATI VIA - SERING - VDP - BRENG

**RESPONSABILE DELL'INTEGRAZIONE DELLE PRESTAZIONI SPECIALISTICHE:**  
 Dott. Ing. Giovanni Piazza (Ord. Ing. Prov. Roma A27296)

**PROGETTISTA:**  
 Responsabile Tracciato stradale: Dott. Ing. Massimo Capasso (Ord. Ing. Prov. Roma 26031)  
 Responsabile Strutture: Dott. Ing. Giovanni Piazza (Ord. Ing. Prov. Roma 27296)  
 Responsabile Idraulico, Geotecnico e Impianti: Dott. Ing. Sergio Di Maio (Ord. Ing. Prov. Palermo 2972)  
 Responsabile Ambiente: Dott. Ing. Francesco Ventura (Ord. Ing. Prov. Roma 14660)

**GEOLOGO:**  
 Dott. Geol. Enrico Curcuruto (Ord. Geo. Regione Sicilia 966)

**COORDINATORE SICUREZZA IN FASE DI PROGETTAZIONE:**  
 Dott. Ing. Matteo Di Giacomo (Ord. Ing. Prov. Roma 15138)

**RESPONSABILE SIA:**  
 Dott. Ing. Francesco Ventura (Ord. Ing. Prov. Roma 14660)

**VISTO: IL RESPONSABILE DEL PROCEDIMENTO:**  
 Dott. Ing. Luigi Mupo

**GRUPPO DI PROGETTAZIONE**



**OPERE D'ARTE MINORI**  
**OPERE DI SOSTEGNO**  
**MST\_AP\_E109\_DX MURO DI SOSTEGNO**  
**Planimetria e Profilo**

CODICE PROGETTO		NOME FILE		REVISIONE	SCALA:
UP62_P000S19STRPF01_A		UP62_P000S19STRPF01_A		A	1:200
PROGETTO		CODICE ELAB.			
D P U P 0 0 6 2		P 0 0 0 S 1 9 S T R P F 0 1			
LIV. PROG. ANNO					
D 23					
D					
C					
B					
A	EMISSIONE	FEB. 2023	G.BENENUTO	G.PIAZZA	G.PIAZZA
REV.	DESCRIZIONE	DATA	REDATTO	VERIFICATO	APPROVATO