


Profilo MST\_AP\_E119\_DX  
 Km 11+870.11 - 11+938.75  
 Scala : 200:200  
 Q.Rif. : 160.00

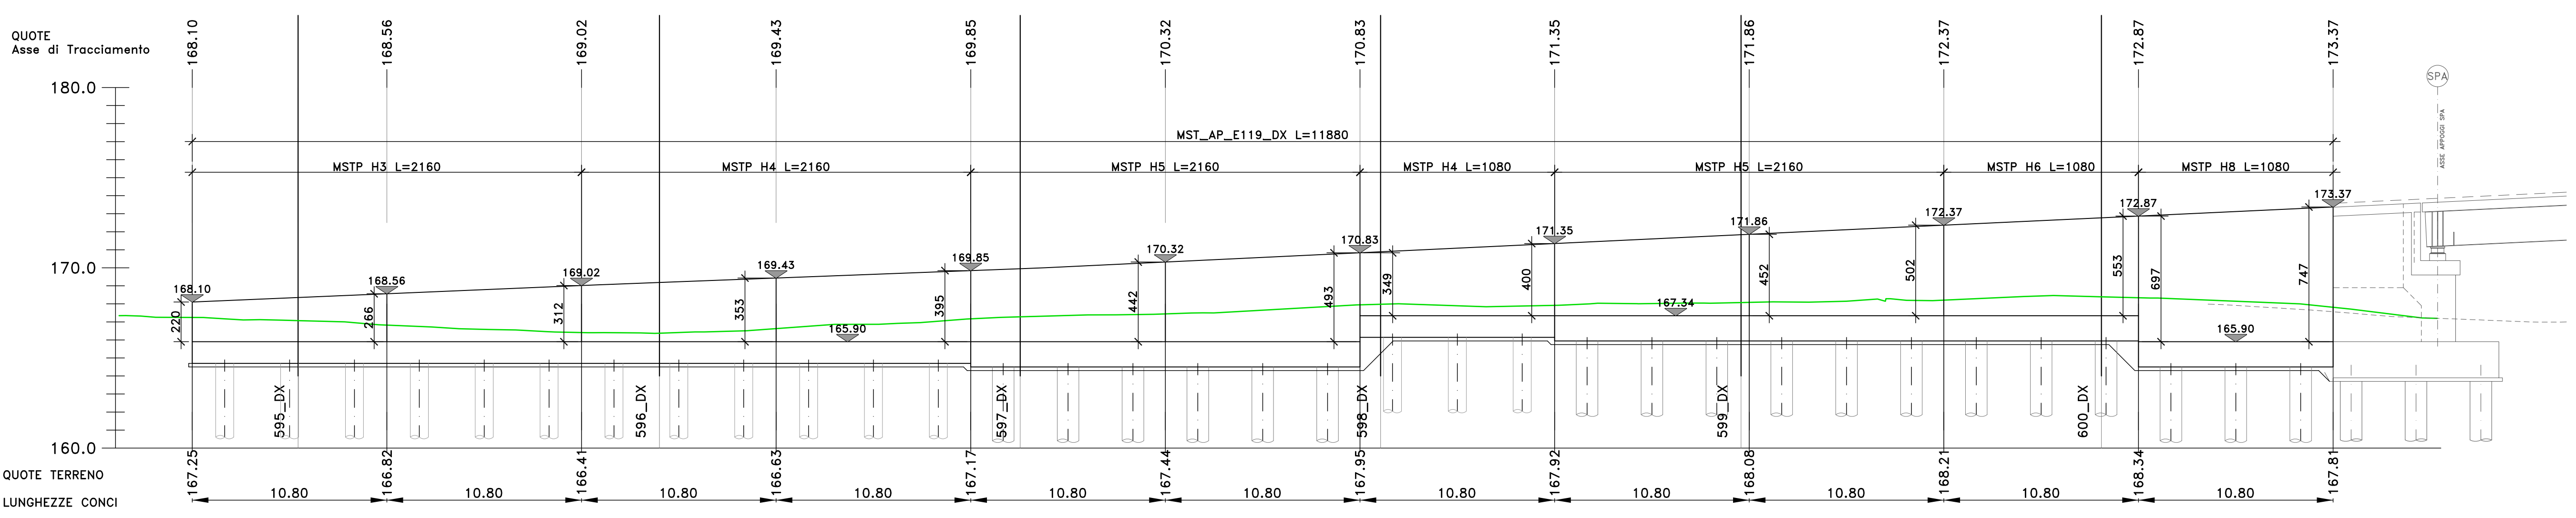

Direzione Tecnica

S.S.121 "Cataneese"  
 Intervento S.S.121 - Tratto Palermo (A19) - rotatoria Bolognetta

PROGETTO DEFINITIVO

cod. UP62

PROGETTAZIONE: <b>ATI VIA - SERING - VDP - BRENG</b>		GRUPPO DI PROGETTAZIONE	
RESPONSABILE DELL'INTEGRAZIONE DELLE PRESTAZIONI SPECIALISTICHE: Dott. Ing. Giovanni Piazza (Ord. Ing. Prov. Roma 427296)		MANDATARI: VIA INGEGNERIA SERING INGEGNERIA VDP BRENG	
PROGETTISTA: Responsabile Tracciato stradale: Dott. Ing. Massimo Capasso (Ord. Ing. Prov. Roma 26017) Responsabile Strutture: Dott. Ing. Giovanni Piazza (Ord. Ing. Prov. Roma 27296) Responsabile Idraulico, Geotecnico e Impianti: Dott. Ing. Sergio Di Maio (Ord. Ing. Prov. Palermo 3852) Responsabile Ambiente: Dott. Ing. Francesco Ventura (Ord. Ing. Prov. Roma 14660)		MANDATARI: VIA INGEGNERIA SERING INGEGNERIA VDP BRENG	
GEOLOGO: Dott. Geol. Enrico Curcuruto (Ord. Geo. Regione Sicilia 966)		MANDATARI: VIA INGEGNERIA SERING INGEGNERIA VDP BRENG	
COORDINATORE SICUREZZA IN FASE DI PROGETTAZIONE: Dott. Ing. Matteo Di Girolamo (Ord. Ing. Prov. Roma 15138)		MANDATARI: VIA INGEGNERIA SERING INGEGNERIA VDP BRENG	
RESPONSABILE SIA: Dott. Ing. Francesco Ventura (Ord. Ing. Prov. Roma 14660)		MANDATARI: VIA INGEGNERIA SERING INGEGNERIA VDP BRENG	
VISTO: IL RESPONSABILE DEL PROCEDIMENTO: Dott. Ing. Luigi Muro		MANDATARI: VIA INGEGNERIA SERING INGEGNERIA VDP BRENG	

OPERE D'ARTE MINORI  
 OPERE DI SOSTEGNO  
 MST\_AP\_E119\_DX MURO DI SOSTEGNO  
 Planimetria e Profilo

CODICE PROGETTO	NOME FILE		REVISIONE	SCALA:
PROGETTO	UP62_P000S21STRPF01_A			
ELAB.	P000S21STRPF01		A	1:200
REV.	DESCRIZIONE	DATA	REDDATTO	VERIFICATO