
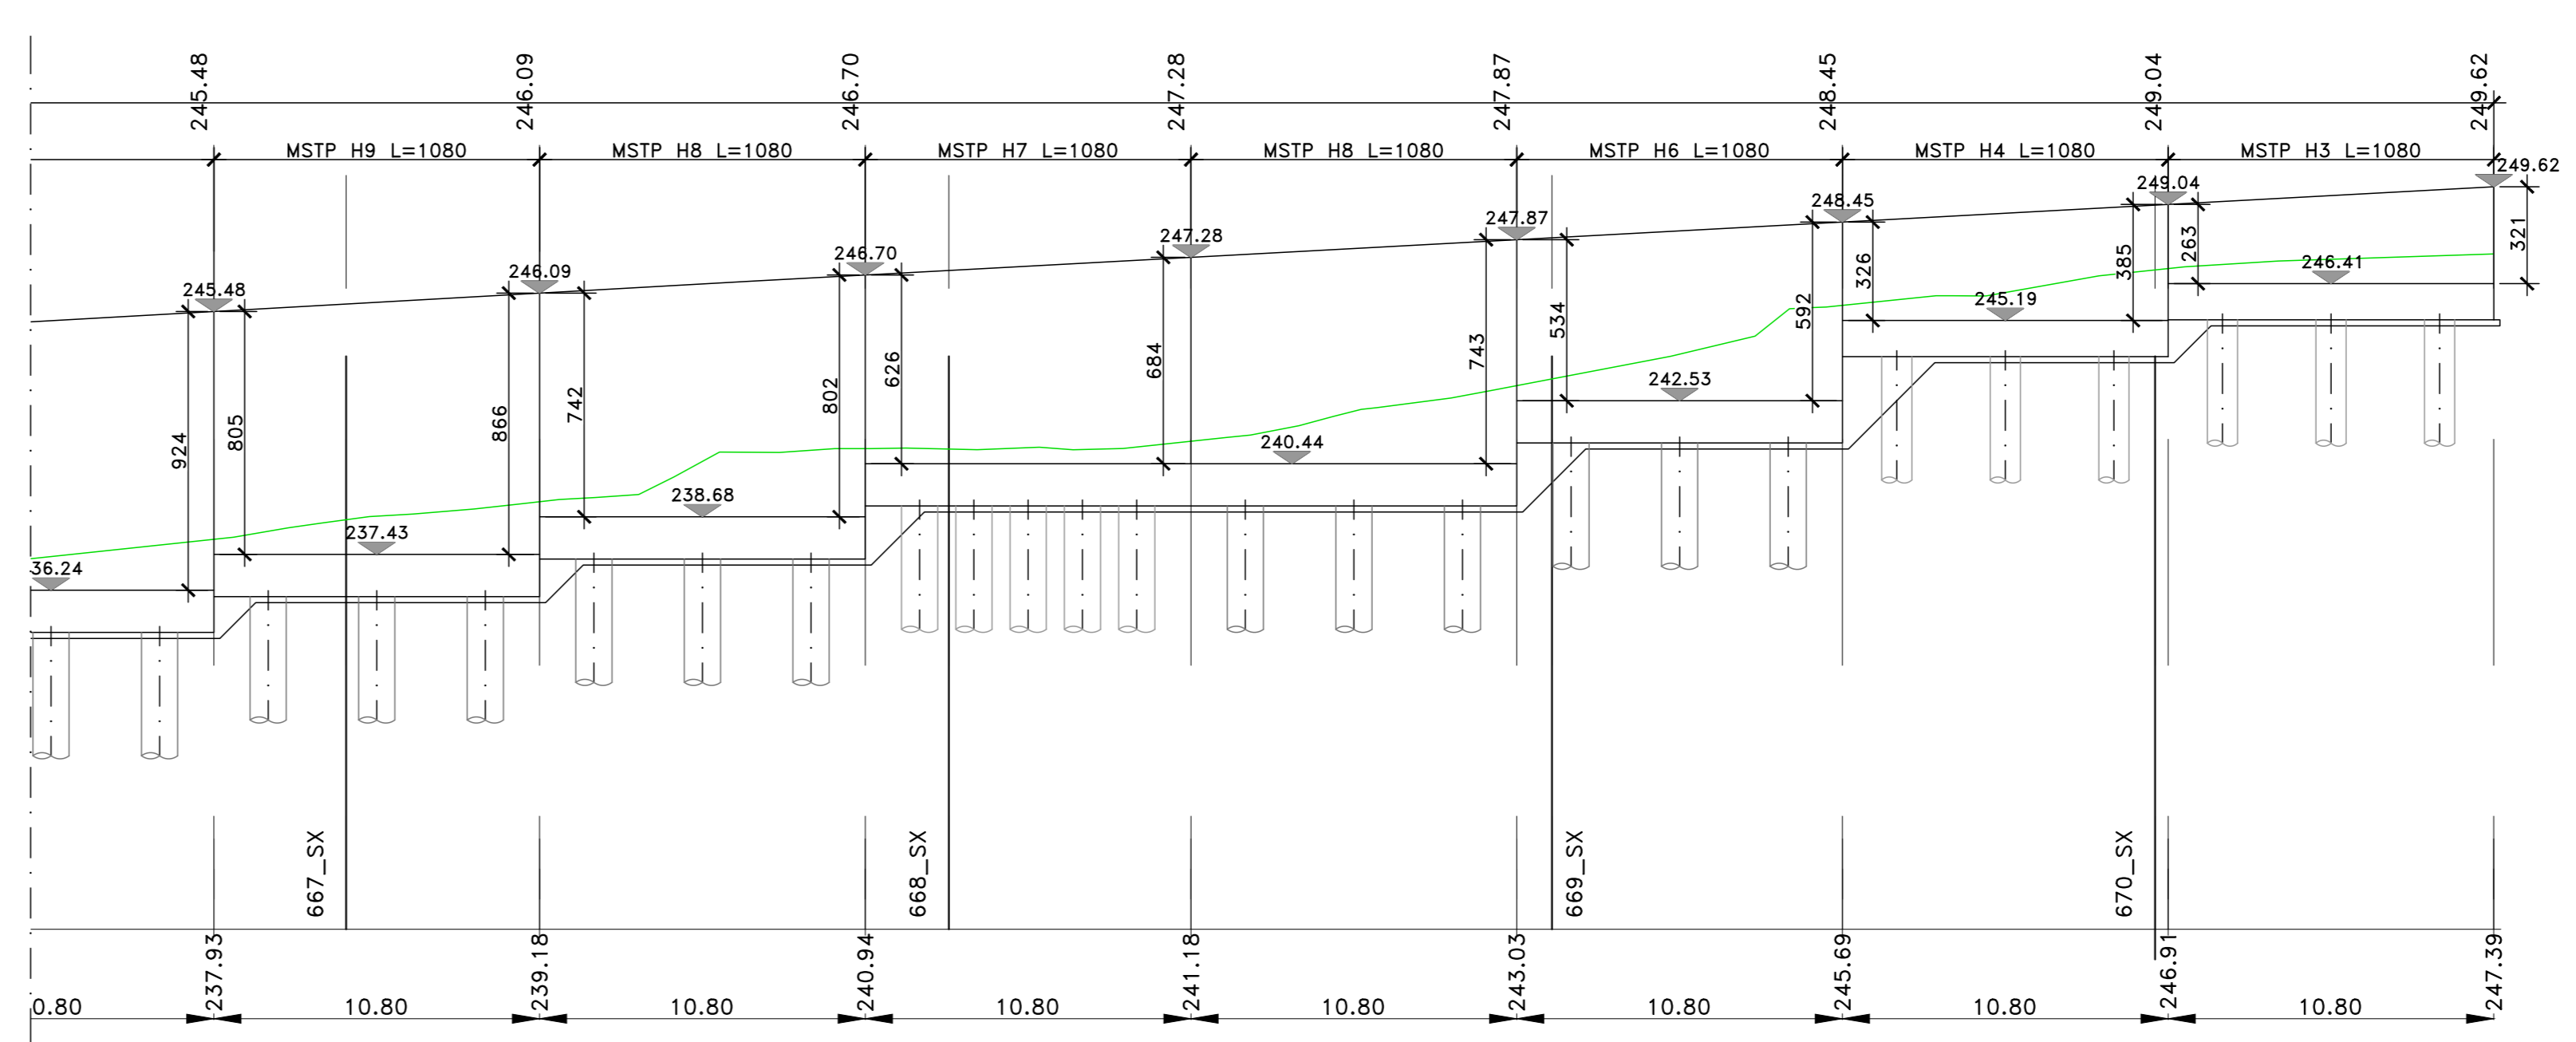
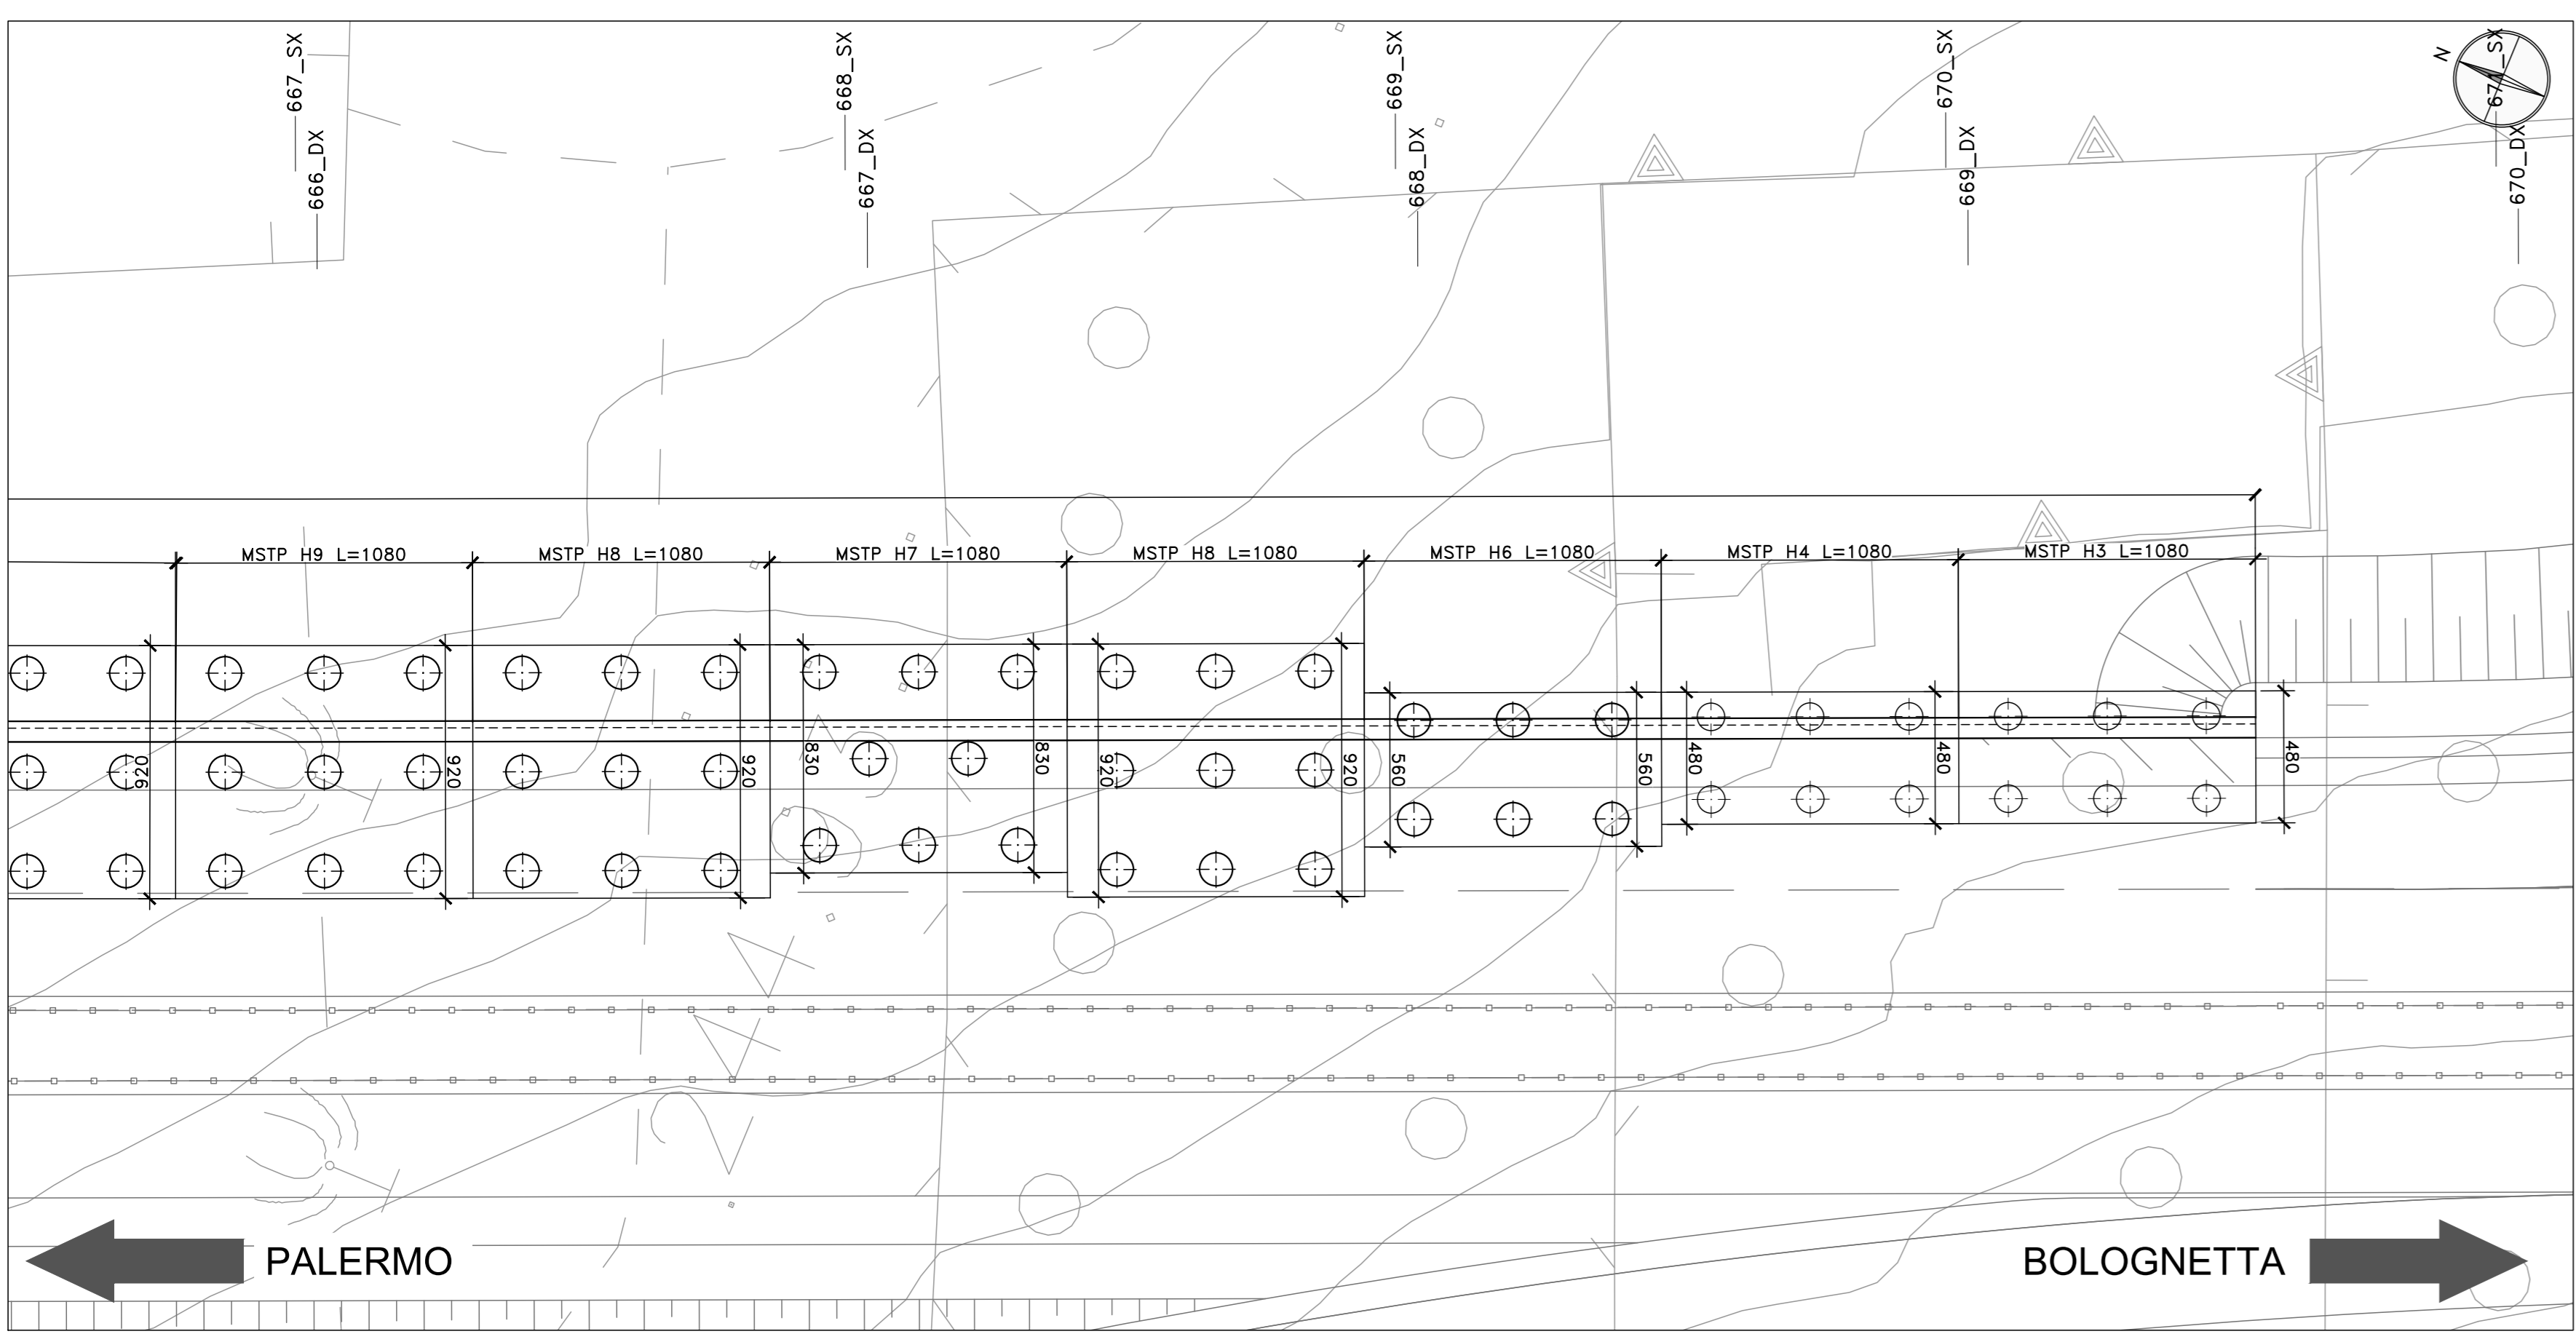
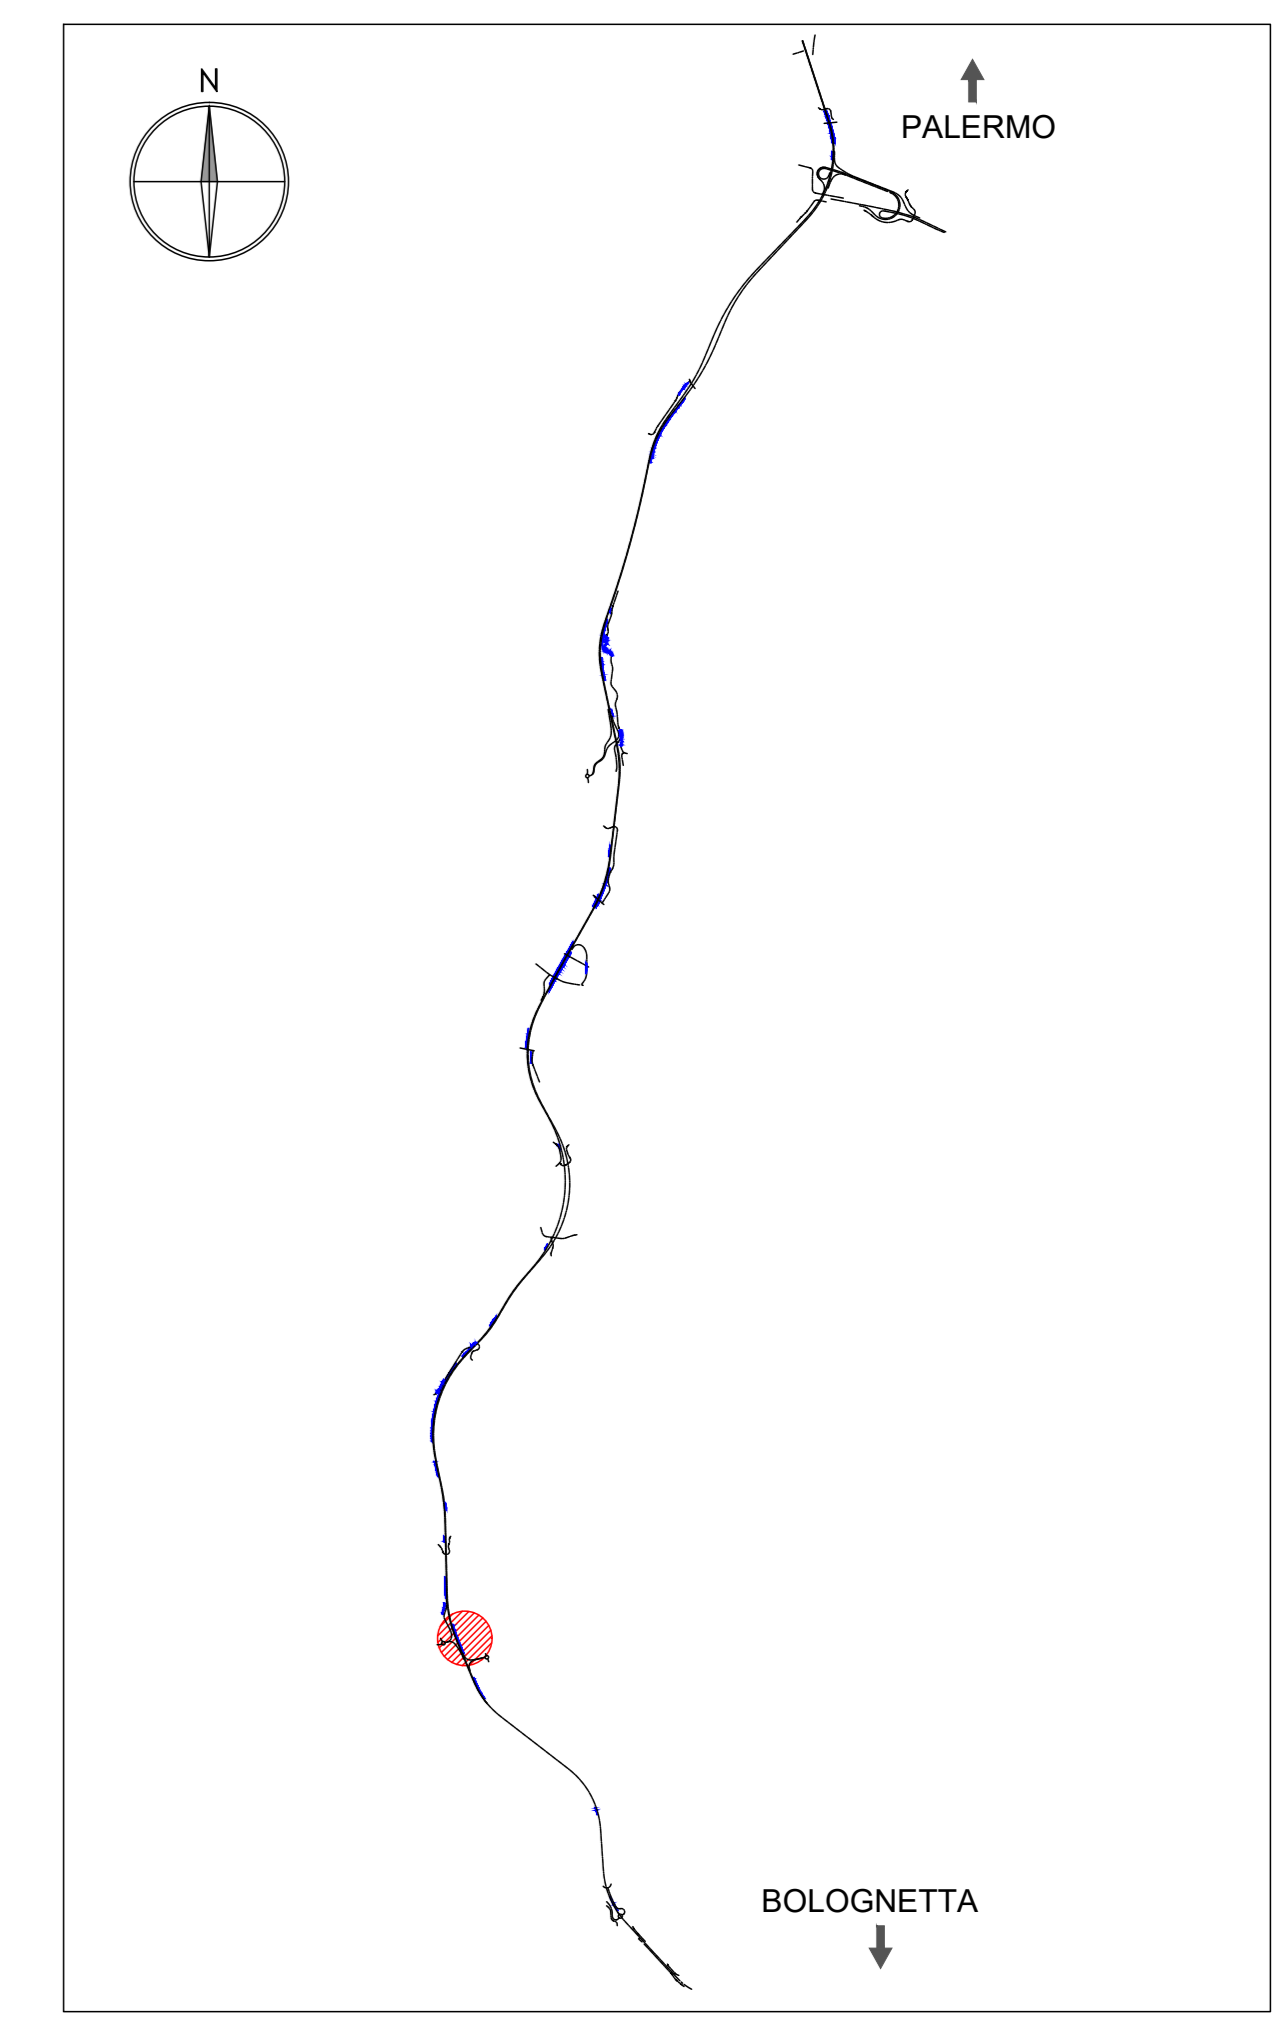


Profilo MST_AP_E132_SX
Km 13+152.00 - 13+390.00
Scala: 1:200
O.Rif.: 220.00

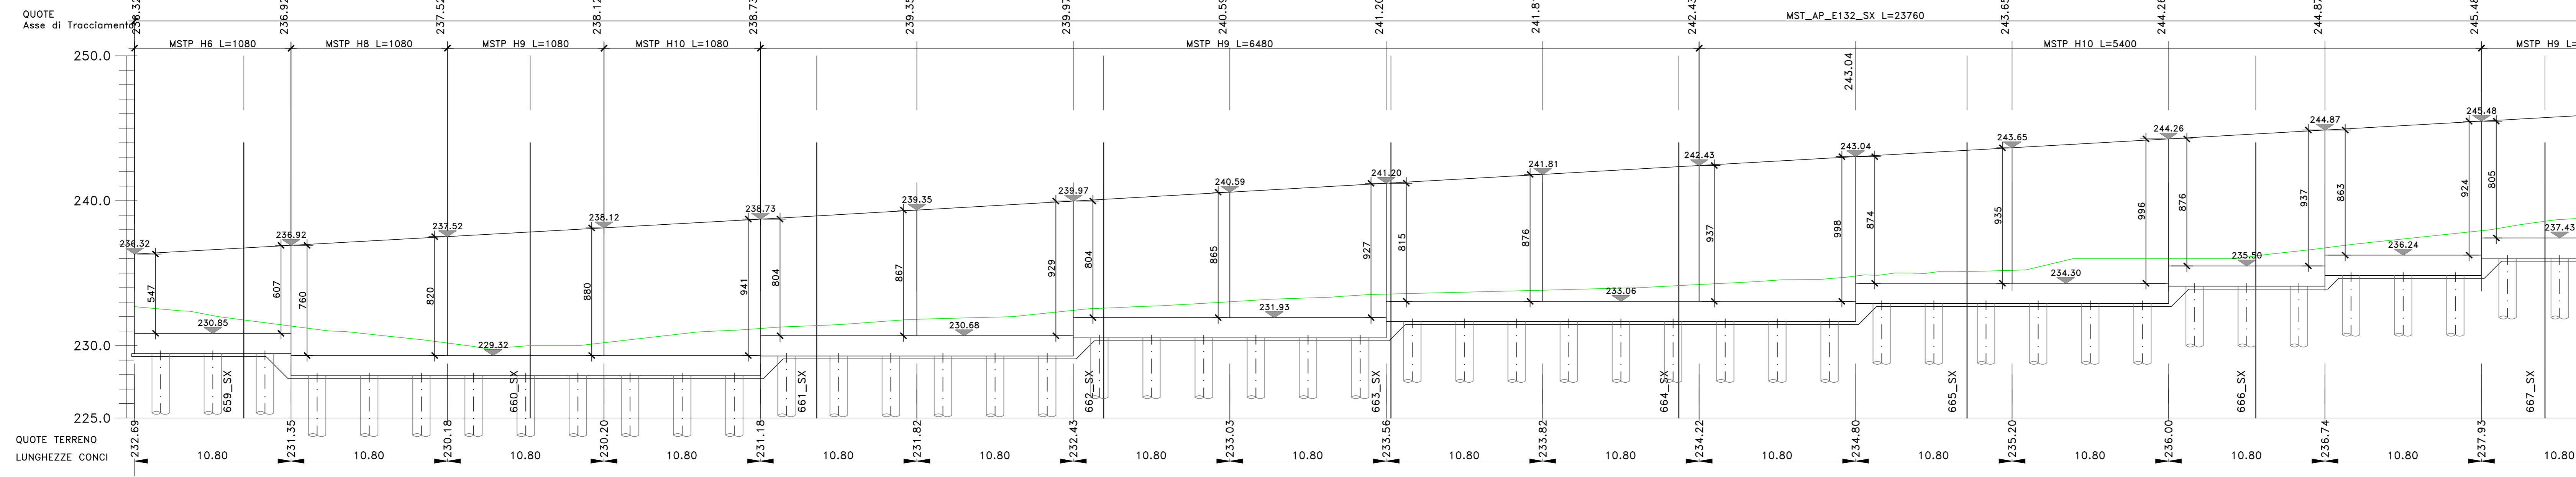

Sanas
GRUPPO FS ITALIANE

Direzione Tecnica

S.S.121 "Catanese"
Intervento S.S.121 - Tratto Palermo (A19) - rotonda Bolognetta

PROGETTO DEFINITIVO

PROGETTAZIONE: **ATI VIA - SERING - VDP - BREMG**

RESPONSABILE DELL'INTEGRAZIONE DELLE PRESTAZIONI SPECIALISTICHE: GRUPPO DI PROGETTAZIONE

PROGETTISTA:
 Responsabile Topografia: **VIA** INGEGNERIA
 Responsabile Stradale: **SERING** INGEGNERIA
 Responsabile Stradale, Idraulica e Impianti: **VDP** INGEGNERIA
 Responsabile Ambientale: **BREMG** INGEGNERIA

COORDINATORE SICUREZZA IN FASE DI PROGETTAZIONE:
 RESPONSABILE SIK

VISTO: IL RESPONSABILE DEL PROCEDIMENTO:

OPERE D'ARTE MINORI
OPERE DI SOSTEGNO
MST_AP_E132_SX MURO DI SOSTEGNO
Planimetria e Profilo

CODICE PROGETTO	NOME FILE	REVISIONE	SCALA:
UP62_P000S25STRPF01_A			1:200
PROGETTO	LIV. PROG. ANNO	CODICE ELAB.	
D PUP0062	D 23	P000S25STRPF01	
D			
C			
B			
A	EMISSIONE	FEB. 2023	COMPLETAMENTO
REV.	DESCRIZIONE	DATA	REDATTO VERIFICATO APPROVATO