


Profilo MST_AP_E156_SX
 Km 15+645.00 - 15+767.39
 Scala : 200/200
 Q.Rif. : 275.00

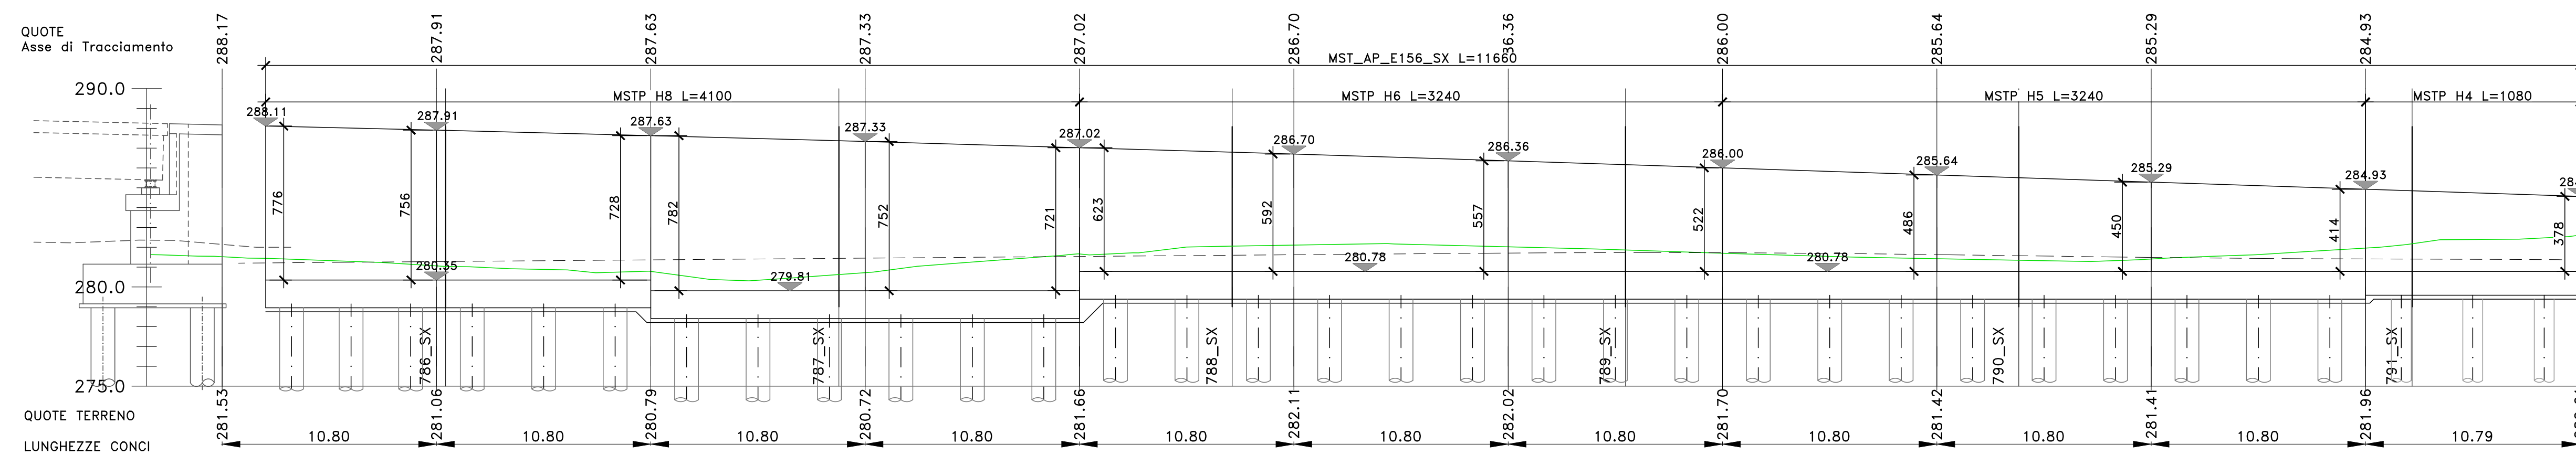

Direzione Tecnica

S.S.121 "Catanesa"
 Intervento S.S.121 - Tratto Palermo (A19) - rotatoria Bolognetta

PROGETTO DEFINITIVO

cod. UP62

PROGETTAZIONE: ATI VIA - SERING - VDP - BRENG

RESPONSABILE DELL'INTEGRAZIONE DELLE PRESTAZIONI SPECIALISTICHE: GRUPPO DI PROGETTAZIONE

MANDATARIO: MANDATARI:
 PROGETTISTA:
 Responsabile Tracciato stradale: Dott. Ing. Massimo Capasso
 (Ord. Ing. Prov. Roma 26017)
 Responsabile Strutture: Dott. Ing. Giovanni Piazza
 (Ord. Ing. Prov. Roma 27296)
 Responsabile Idraulico, Geotecnico e Impianti: Dott. Ing. Sergio Di Masi
 (Ord. Ing. Prov. Palermo 2852)
 Responsabile Ambientale: Dott. Ing. Francesco Ventura
 (Ord. Ing. Prov. Roma 14660)



GEOLOGO:

Dott. Geol. Enrico Curcuruto (Ord. Geo. Regione Sicilia 966)

COORDINATORE SICUREZZA IN FASE DI PROGETTAZIONE:

Dott. Ing. Matteo Di Girolamo (Ord. Ing. Prov. Roma 15138)

RESPONSABILE SIA:

Dott. Ing. Francesco Ventura (Ord. Ing. Prov. Roma 14660)

VISTO: IL RESPONSABILE DEL PROCEDIMENTO:

Dott. Ing. Luigi Muro

OPERE D'ARTE MINORI
 OPERE DI SOSTEGNO
 MST_AP_E156_SX MURO DI SOSTEGNO
 Planimetria e Profilo

CODICE PROGETTO		NOME FILE		REVISIONE	SCALA:
UP62_P000S28STRPF01_A		UP62_P000S28STRPF01_A		A	1:200
PROGETTO	LIV. PROG. ANNO	CODICE ELAB.			
DPUP0062	D 23	P000S28STRPF01			
D					
C					
B					
A	EMISSIONE		FEB. 2023	G.BENVENUTO	G.PIAZZA
REV.	DESCRIZIONE	DATA	REDDATO	VERIFICATO	APPROVATO