


Profilo MST_SV03_EU_DX
 Km 0+261.50 - 0+357.50
 Scala : 200:200
 Q.Rif. : 80.00

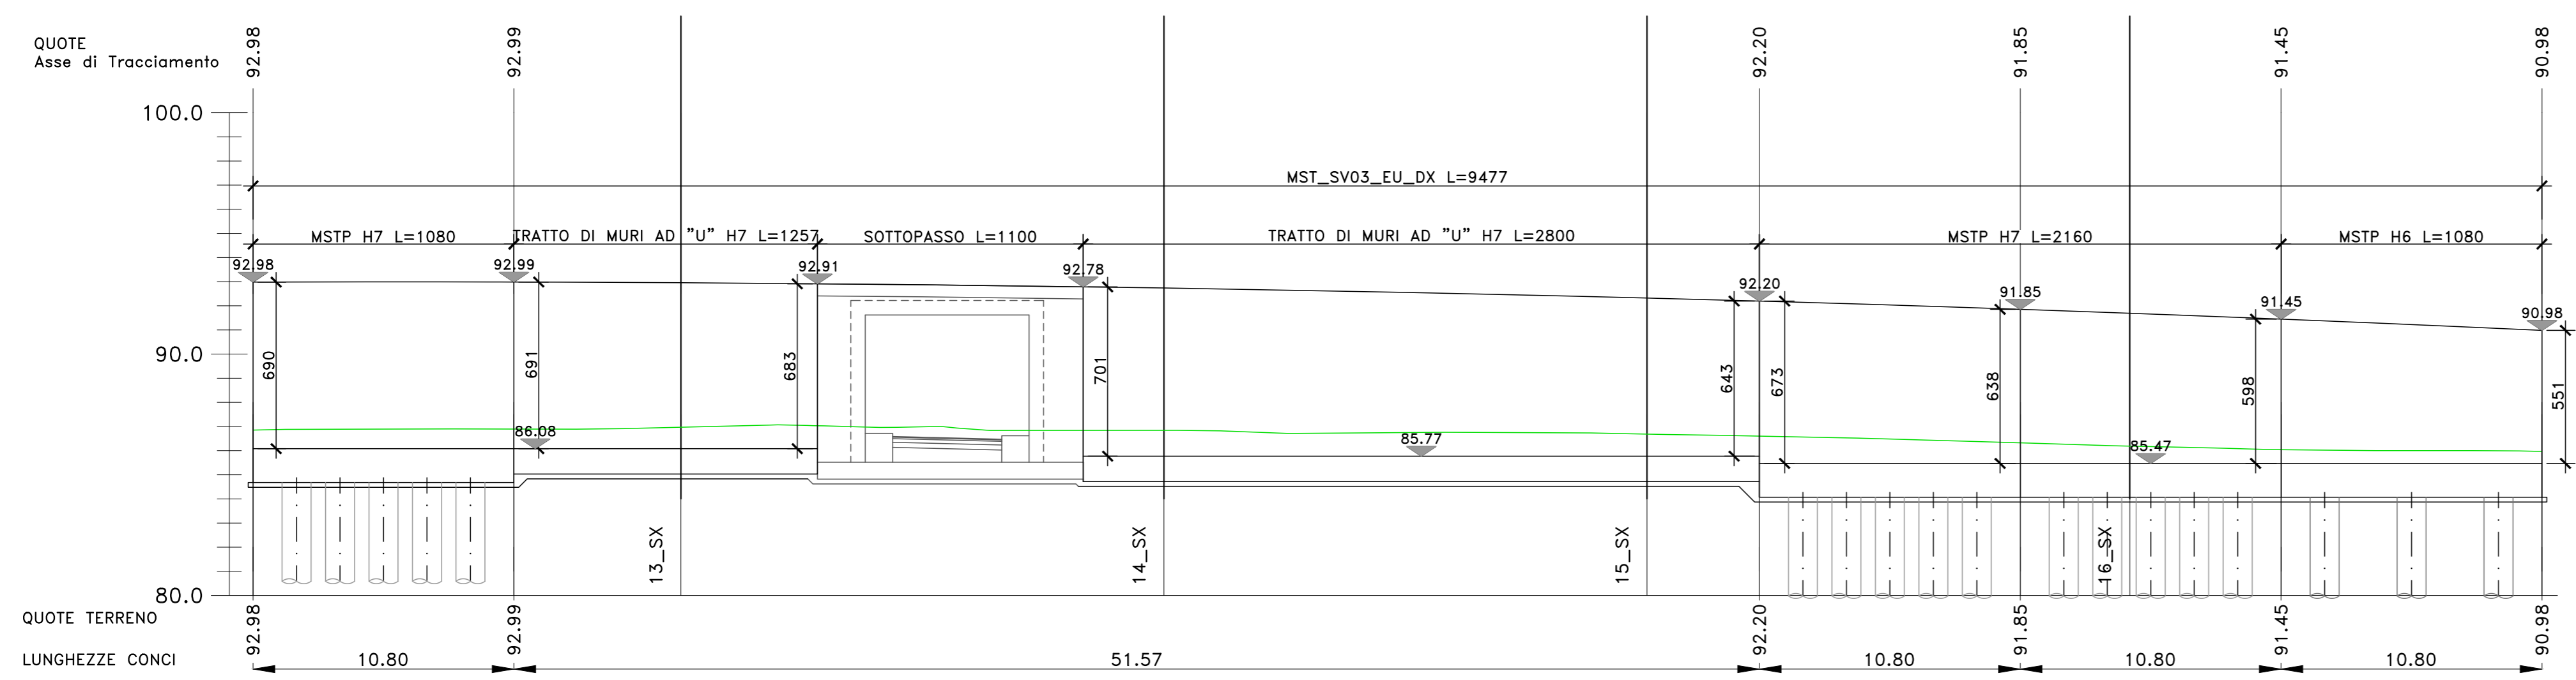

Sanas
 GRUPPO FS ITALIANE

Direzione Tecnica

S.S.121 "Catanese"
 Intervento S.S.121 - Tratto Palermo (A19) - rotatoria Bolognetta

PROGETTO DEFINITIVO COD. UP62

PROGETTAZIONE: ATI VIA - SERING - VDP - BRENG

RESPONSABILE DELL'INTEGRAZIONE DELLE PRESTAZIONI SPECIALISTICHE: Dott. Ing. Giovanni Piazza (Ord. Ing. Prov. Roma A27296)

GRUPPO DI PROGETTAZIONE
 MANDATARIA: **VIA INGEGNERIA**
 MANDANTE: **SERING INGEGNERIA**

PROGETTISTA:
 Responsabile Tracciato stradale: Dott. Ing. Massimo Capasso (Ord. Ing. Prov. Roma 26031)
 Responsabile Strutture: Dott. Ing. Giovanni Piazza (Ord. Ing. Prov. Roma 27296)
 Responsabile Idraulica, Geotecnica e Impianti: Dott. Ing. Sergio Di Marco (Ord. Ing. Prov. Palermo 2872)
 Responsabile Ambiente: Dott. Ing. Francesco Ventura (Ord. Ing. Prov. Roma 14660)

GEOLOGO: Dott. Geol. Enrico Curcuruto (Ord. Geo. Regione Sicilia 966)

COORDINATORE SICUREZZA IN FASE DI PROGETTAZIONE: Dott. Ing. Matteo Di Giacomo (Ord. Ing. Prov. Roma 15138)

RESPONSABILE SIA: Dott. Ing. Francesco Ventura (Ord. Ing. Prov. Roma 14660)

VISTO: IL RESPONSABILE DEL PROCEDIMENTO: Dott. Ing. Luigi Muso

OPERE D'ARTE MINORI
OPERE DI SOSTEGNO
MST_SV03_EU_DX MURO DI SOSTEGNO
Planimetria e Profilo

CODICE PROGETTO		NOME FILE		REVISIONE	SCALA:
UP62_P000S29STRPF01_A		UP62_P000S29STRPF01_A		A	1:200
PROGETTO		CODICE ELAB.			
DPUP0062 D 23		P000S29STRPF01			
D					
C					
B					
A	EMISSIONE	FEB. 2023	G.BENVENUTO	G.PIAZZA	G.PIAZZA
REV.	DESCRIZIONE	DATA	REDATTO	VERIFICATO	APPROVATO

AT 594 x B41