


AP\_SX  
Sez. 38\_SX  
Progr.: 0+740.00  
Scala : 1:200  
Q.Rif. : 40.00

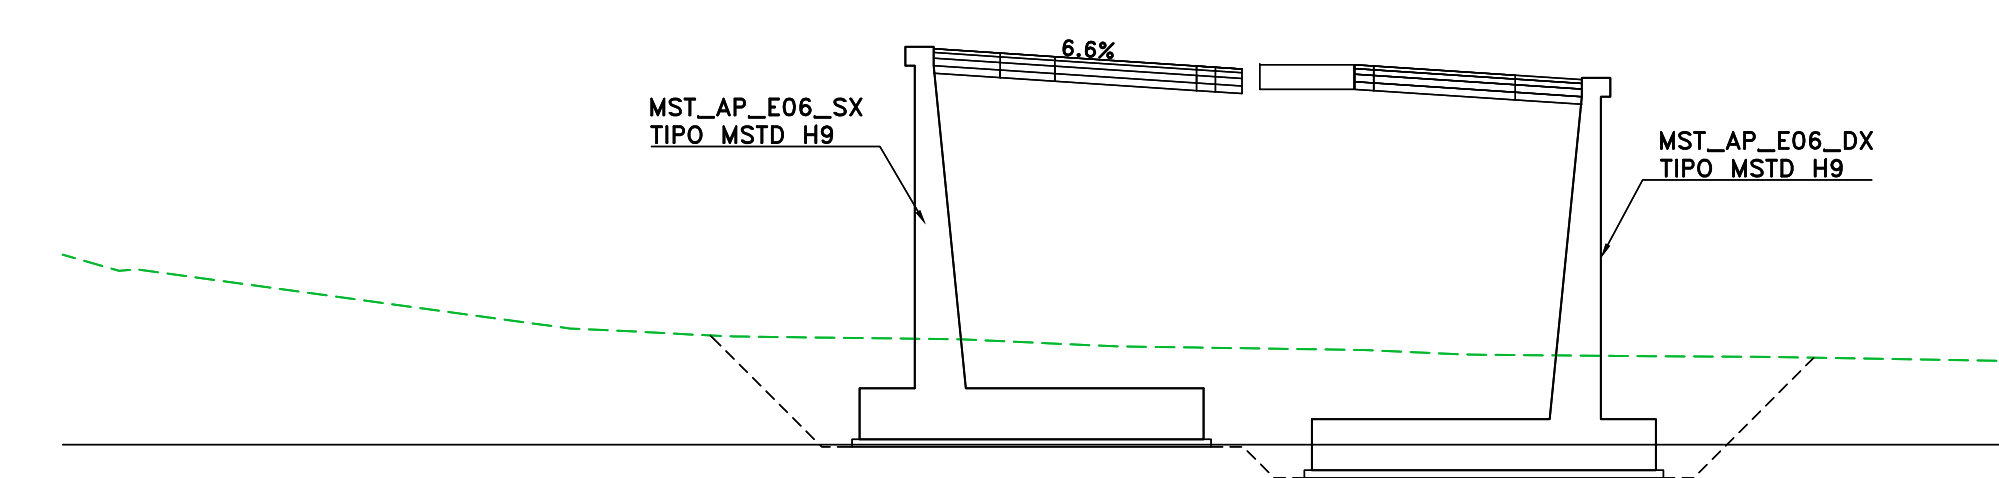

**sanas**  
GRUPPO FS ITALIANE

**Direzione Tecnica**

S.S.121 "Catanesa"  
Intervento S.S.121 - Tratto Palermo (A19) - rotonda Bolognetta

PROGETTO DEFINITIVO COD. UP62

PROGETTAZIONE: **ATI VIA - SERING - VDP - BRENG**

RESPONSABILE DELL'INTEGRAZIONE DELLE PRESTAZIONI SPECIALISTICHE: GRUPPO COORDINAZIONE  
Dott. Ing. Giovanni Piazza (Ord. Ing. Prov. Roma A27296)

PROGETTISTA:  
 Responsabile Tracciato stradale: Dott. Ing. Massimo Capasso (Ord. Ing. Prov. Roma 26251)  
 Responsabile Strutture: Dott. Ing. Giovanni Piazza (Ord. Ing. Prov. Roma 23296)  
 Responsabile Idraulica, Geotecnica e Impianti: Dott. Ing. Sergio Di Majo (Ord. Ing. Prov. Palermo 2872)  
 Responsabile Ambiente: Dott. Ing. Francesco Ventura (Ord. Ing. Prov. Roma 14660)

GEOLOGO:  
Dott. Geol. Silvio Curvulo (Ord. Geol. Regione Sicilia 985)

COORDINATORE SICUREZZA IN FASE DI PROGETTAZIONE:  
Dott. Ing. Matteo Di Girolamo (Ord. Ing. Prov. Roma 15138)

RESPONSABILE SIA:  
Dott. Ing. Francesco Ventura (Ord. Ing. Prov. Roma 14660)

VISTO: IL RESPONSABILE DEL PROCEDIMENTO:  
Dott. Ing. Luigi Mupo

**VIA** **SERING** **INGEGNERIA** **INGEGNERIA**

**vdp** **BRENG** **BRIDGE ENGINEERING**

**OPERE D'ARTE MINORI**  
**OPERE DI SOSTEGNO**  
**MST\_AP\_E06\_SX MURO DI SOSTEGNO**  
**Pianta scavi e sezione**

CODICE PROGETTO	NOME FILE	REVISIONE	SCALA:
PROGETTO: <b>DPUP0062</b> <b>D</b> <b>23</b>	UP62_P000502STRPP01_A	<b>A</b>	1:200
CODICE ELAB. <b>P000502STRPP01</b>			
D			
C			
B			
A	EMISSIONE	FEB. 2023	G.BENEDICTO G.PAZZA G.PAZZA
REV.	DESCRIZIONE	DATA	REDATTO VERIFICATO APPROVATO