


Profilo MSS_SV04_WU08
 Km 0+078.70 - 0+144.00
 Scala : 200:200
 Q.Rif. : 210.00

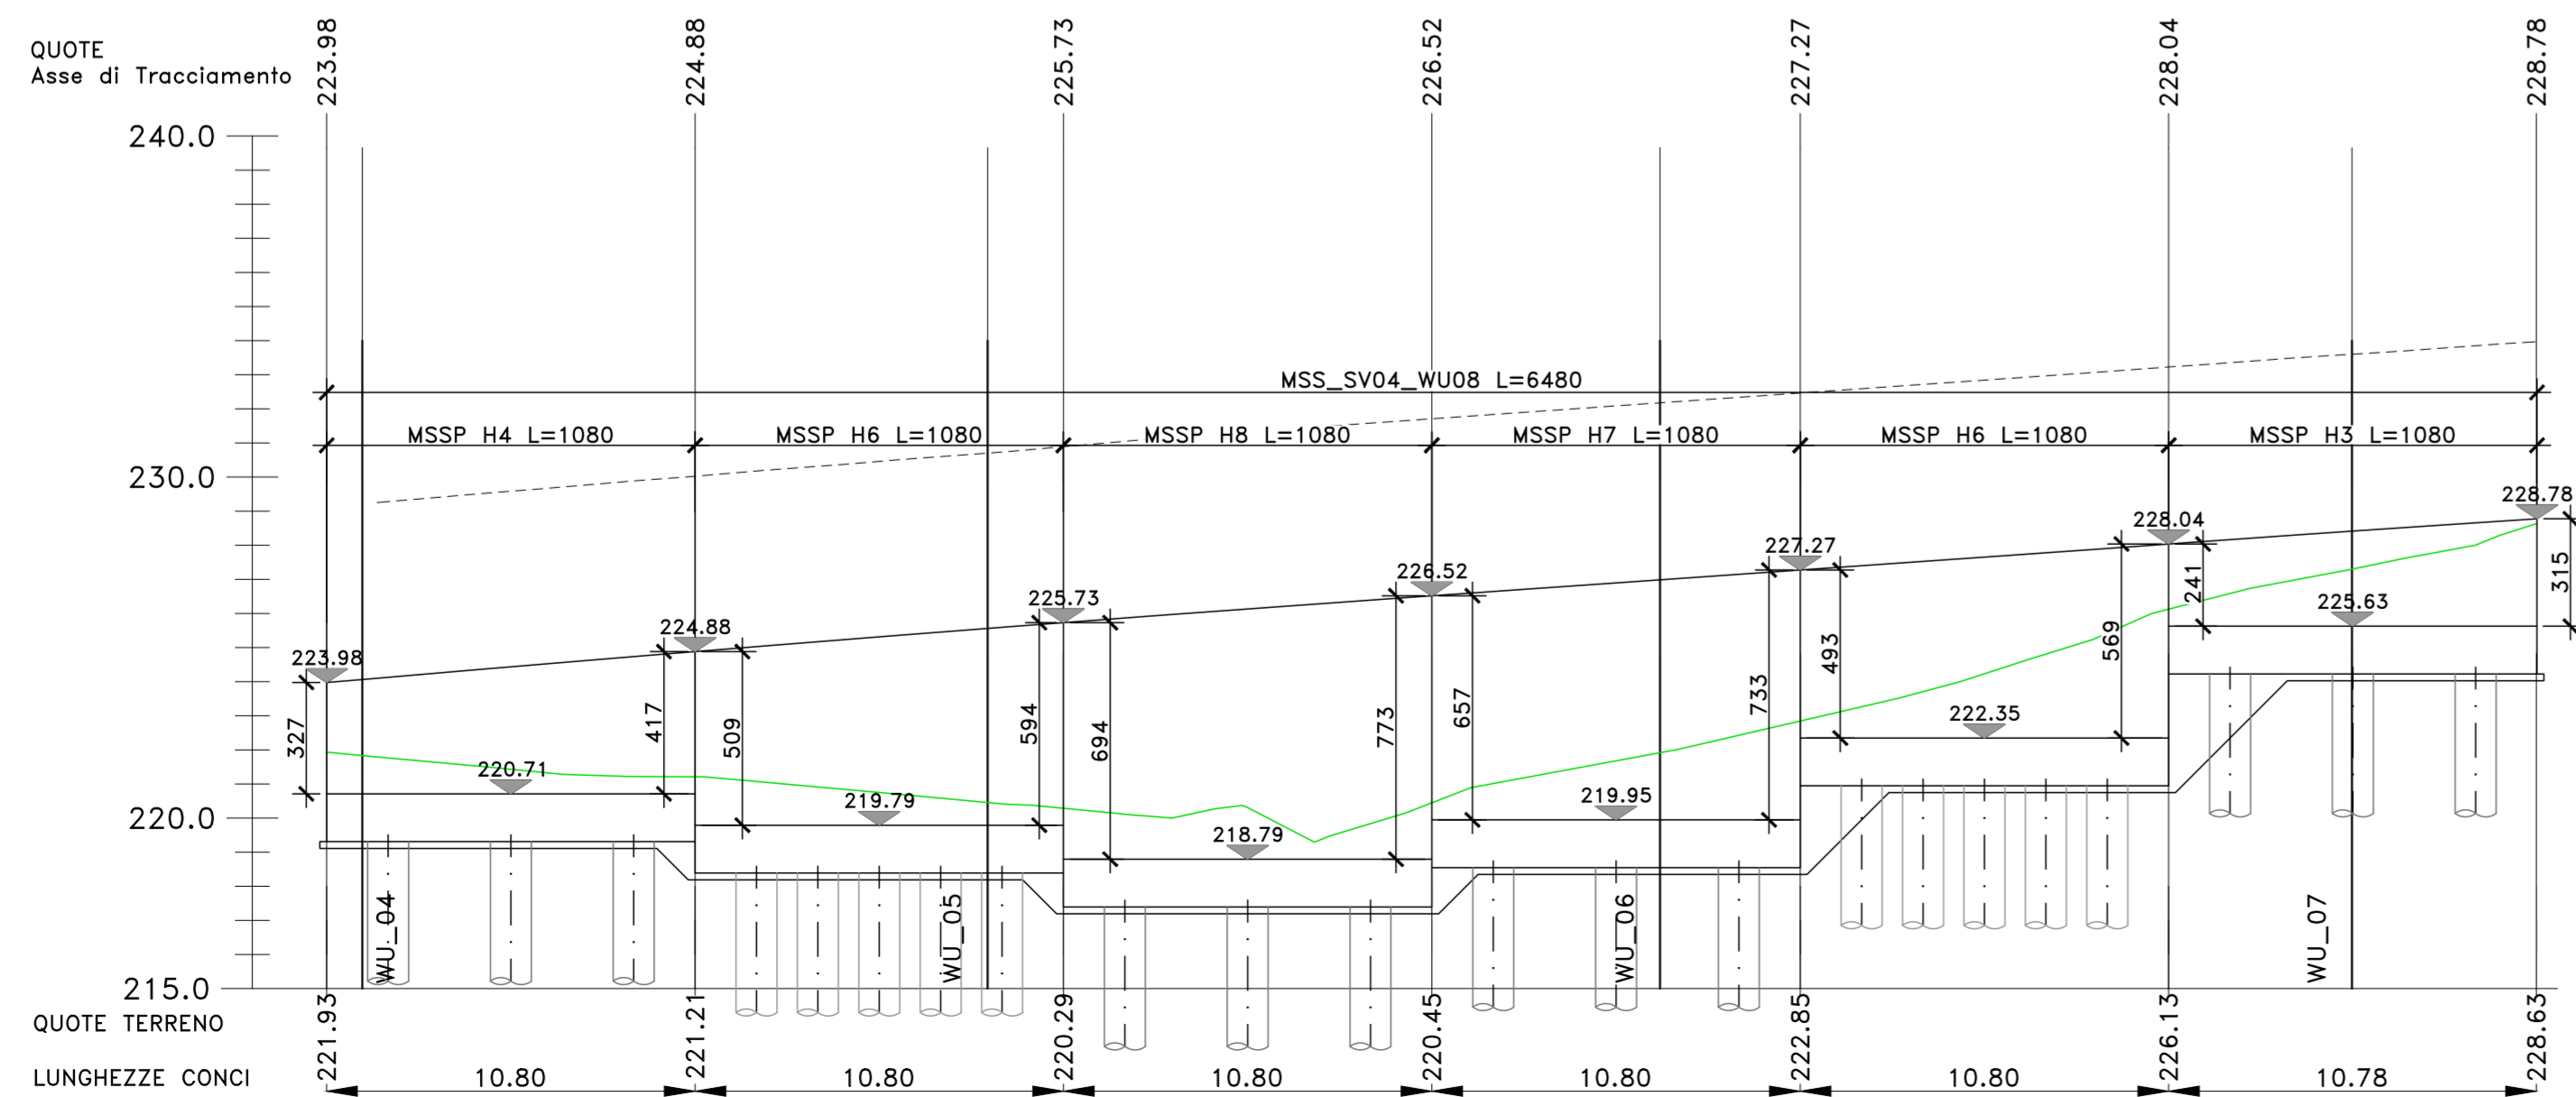

Direzione Tecnica

S.S.121 "Catanese"
Intervento S.S.121 - Tratto Palermo (A19) - rotonda Bolognetta

PROGETTO DEFINITIVO

COD. UP62

PROGETTAZIONE: ATI VIA - SERING - VDP - BRENG

RESPONSABILE DELL'INTEGRAZIONE DELLE PRESTAZIONI SPECIALISTICHE: Dott. Ing. Giovanni Piazza (Ord. Ing. Prov. Roma A27296)	GRUPPO DI PROGETTAZIONE MANDATARIA: VIA INGEGNERIA PIAZZA P. A. 21296 TORREMAJURA	MANDANTE: SERING INGEGNERIA
PROGETTISTA: Responsabile Tracciato stradale: Dott. Ing. Massimo Capasso (Ord. Ing. Prov. Roma 26031) Responsabile Strutture: Dott. Ing. Giovanni Piazza (Ord. Ing. Prov. Roma 27296) Responsabile Idraulica, Geotecnica e Impianti: Dott. Ing. Sergio Di Marco (Ord. Ing. Prov. Palermo 2872) Responsabile Ambiente: Dott. Ing. Francesco Ventura (Ord. Ing. Prov. Roma 14660)	VDP	BRENG BRIDGE ENGINEERING
GEOLOGO: Dott. Geol. Enrico Curcuruto (Ord. Geo. Regione Sicilia 966)	COORDINATORE SICUREZZA IN FASE DI PROGETTAZIONE: Dott. Ing. Matteo Di Girolamo (Ord. Ing. Prov. Roma 15138)	RESPONSABILE SIA: Dott. Ing. Francesco Ventura (Ord. Ing. Prov. Roma 14660)
VISTO: IL RESPONSABILE DEL PROCEDIMENTO: Dott. Ing. Luigi Muso		

OPERE D'ARTE MINORI
 OPERE DI SOSTEGNO
 MSS_SV04_WU08 MURO DI SOTTOSCARPA
 Planimetria e Profilo

CODICE PROGETTO	NOME FILE	REVISIONE	SCALA:
PROGETTO: D P U P 0 0 6 2	UP62_P000S31STRPF01_A	A	1:200
LIV. PROG. ANNO: D 23	CODICE ELAB.: P 0 0 0 S 3 1 S T R P F 0 1		
D			
C			
B			
A	EMISSIONE	FEB. 2023	G.BENENUTO G.PIAZZA G.PIAZZA
REV.	DESCRIZIONE	DATA	REDATTO VERIFICATO APPROVATO