
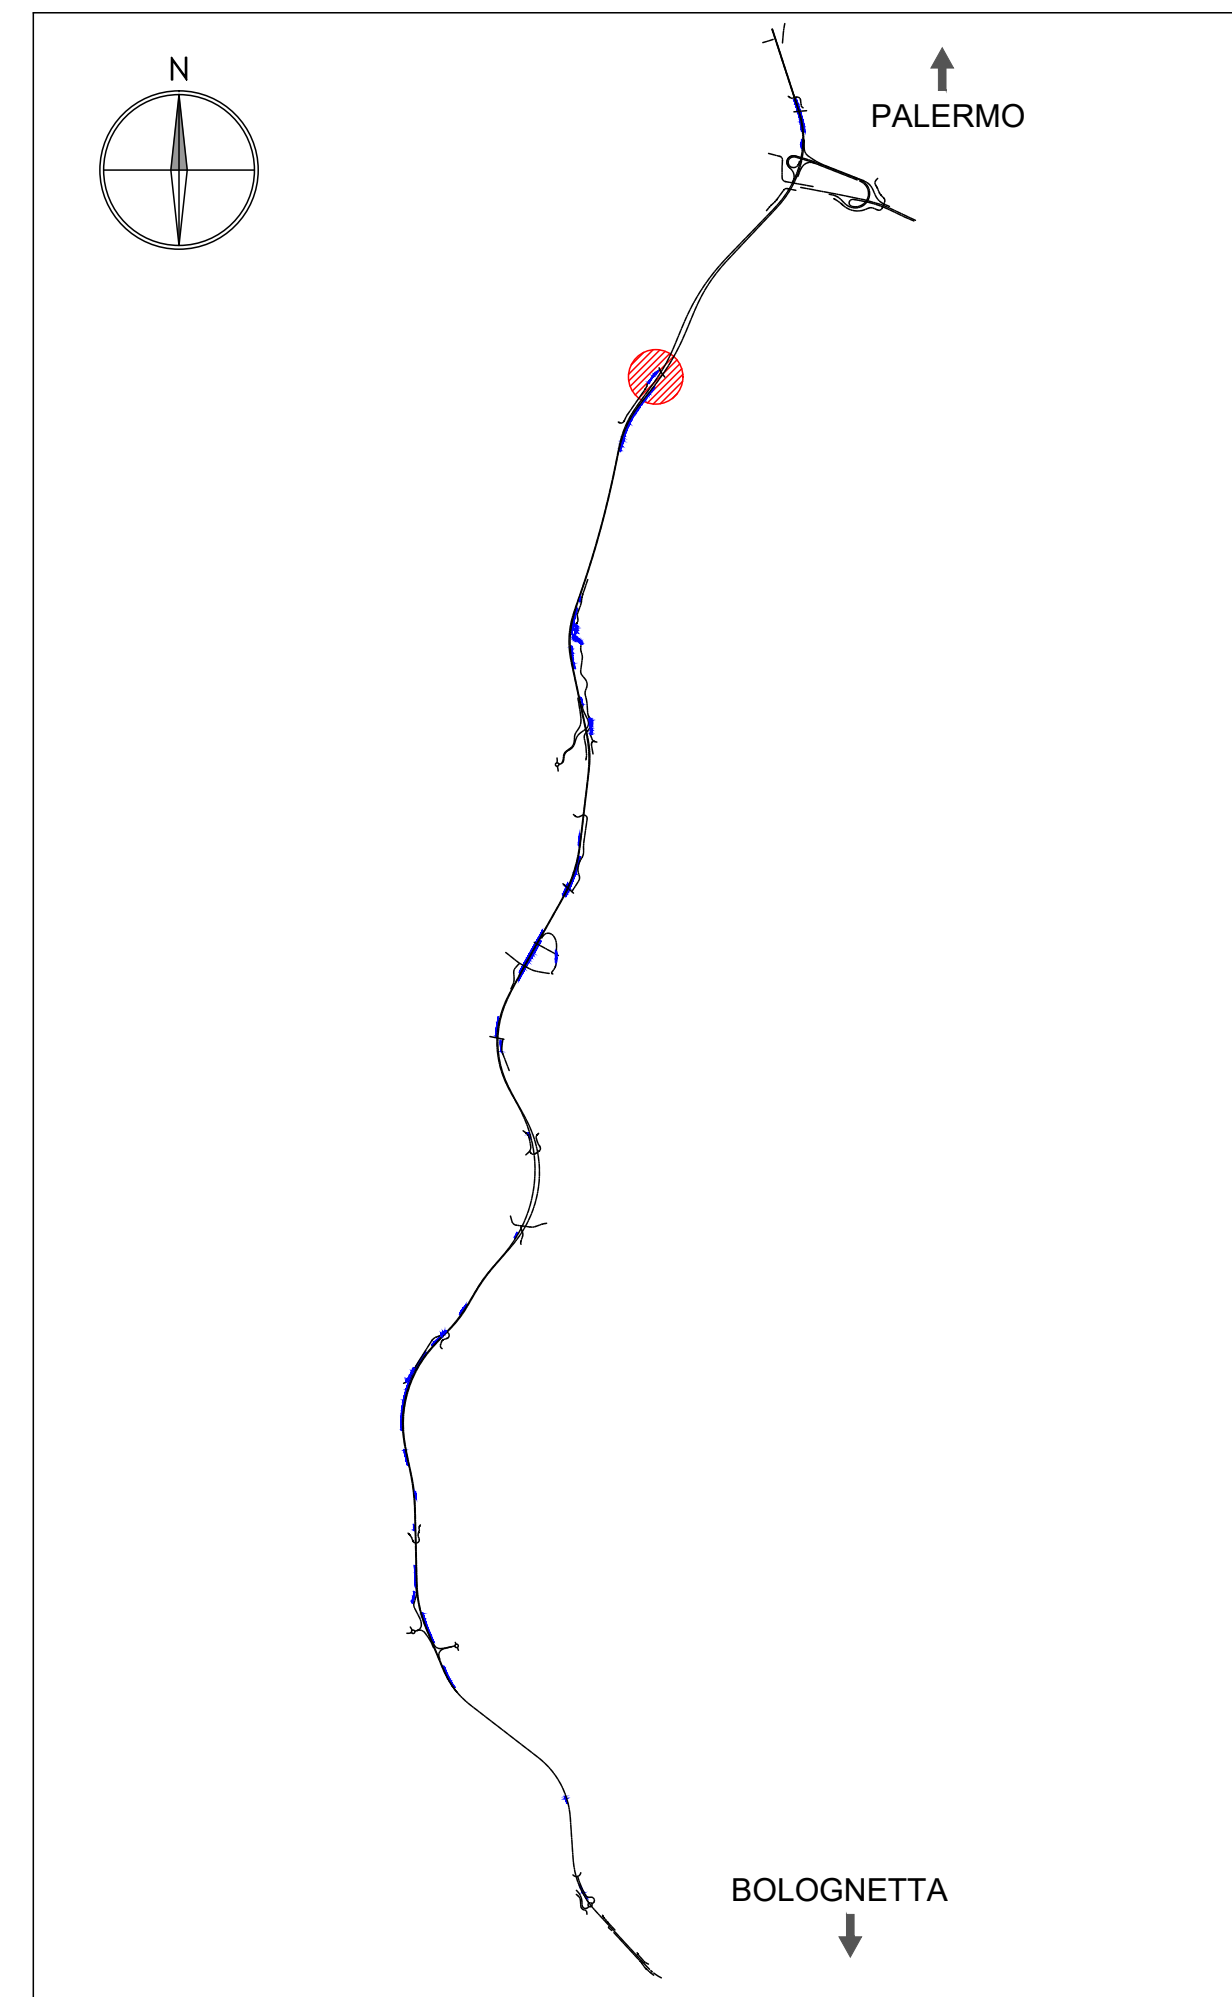


Profilo MST_AS_E30
Km 0+019.50 - 0+139.00
Scala : 200:200
Q.Rif. : 70.00

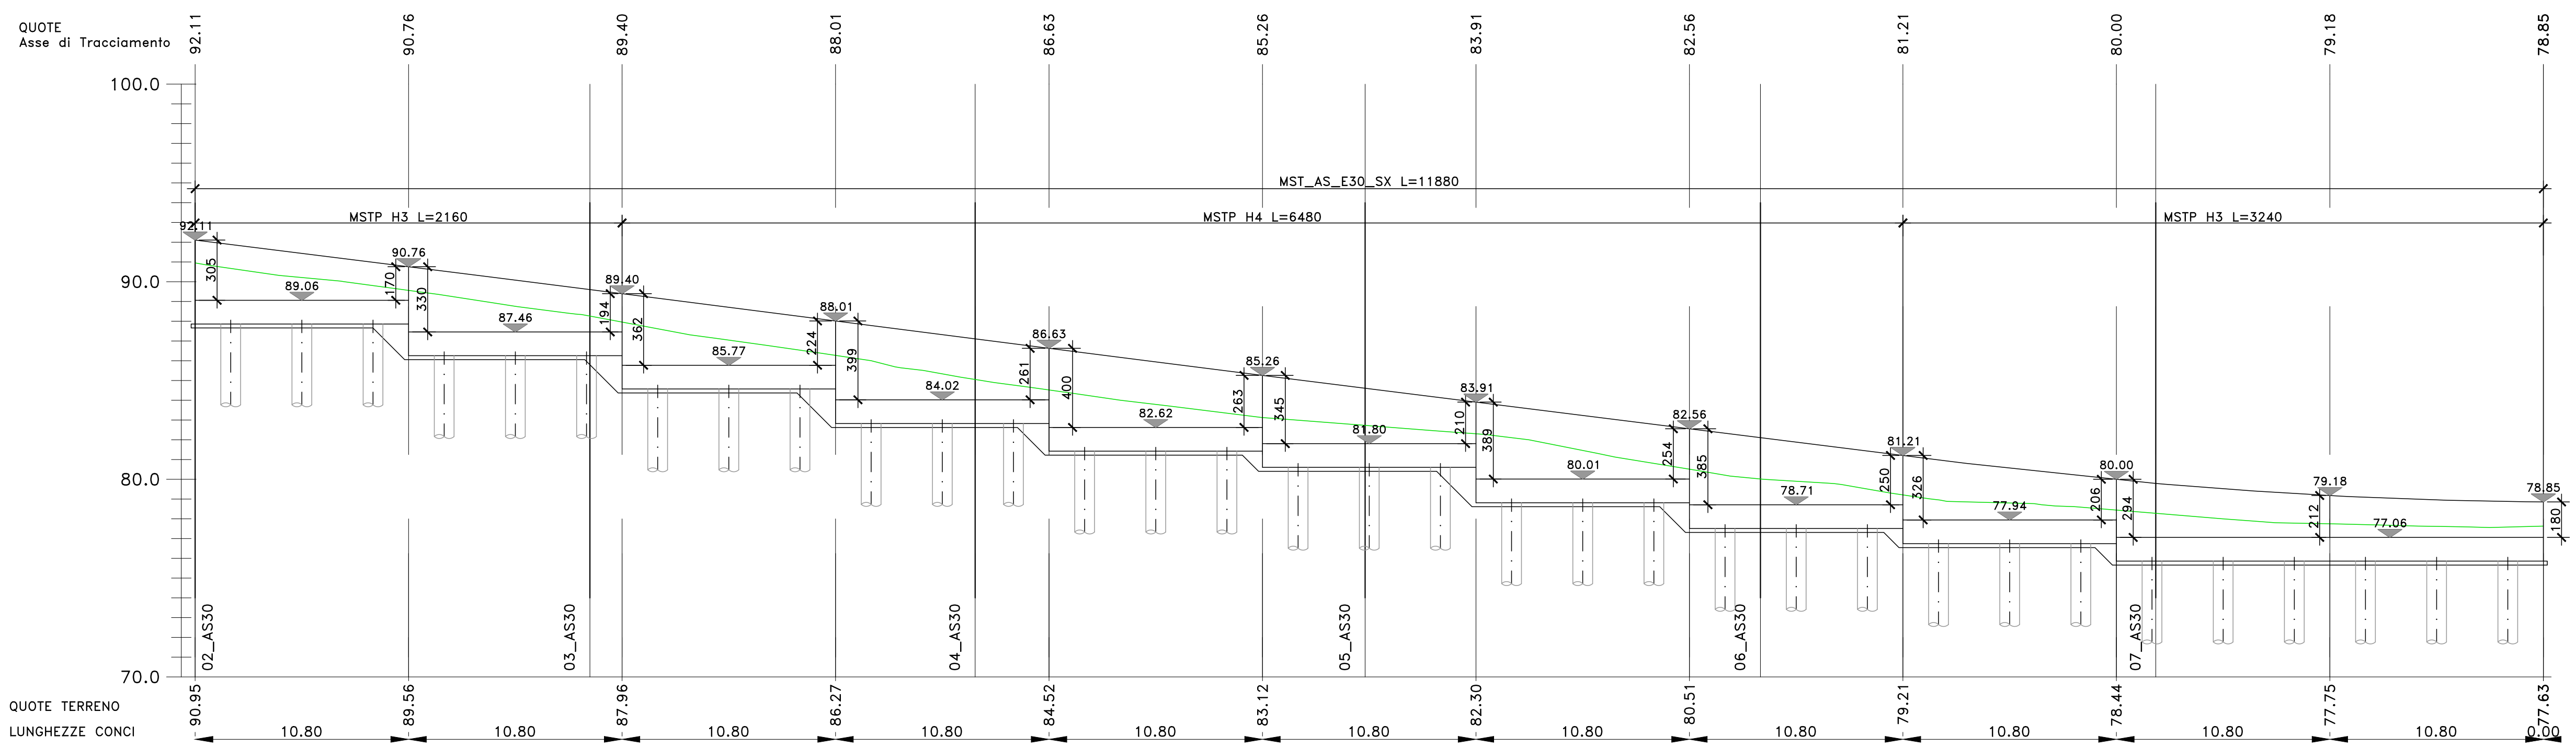

Direzione Tecnica

S.S.121 "Catane" Intervento S.S.121 - Tratto Palermo (A19) - rotatoria Bolognetta

PROGETTO DEFINITIVO

PROGETTAZIONE: ATI VIA - SERING - VDP - BRENG

RESPONSABILE DELL'INTEGRAZIONE DELLE PRESTAZIONI SPECIALISTICHE: GRUPPO DI PROGETTAZIONE

PROGETTISTA: RESPONSABILE Tracciato stradale: Dott. Ing. Massimo Capasso (Ord. Ing. Prov. Roma 26037) RESPONSABILE Strutture: Dott. Ing. Giovanni Piazza (Ord. Ing. Prov. Roma 27296) RESPONSABILE Idraulico, Geotecnica e Impianti: Dott. Ing. Sergio Di Marco (Ord. Ing. Prov. Palermo 2852) RESPONSABILE Ambientale: Dott. Ing. Francesco Ventura (Ord. Ing. Prov. Roma 14660)

GEOLOGO: Dott. Geol. Enrico Curcuruto (Ord. Geo. Regione Sicilia 966)

COORDINATORE SICUREZZA IN FASE DI PROGETTAZIONE: Dott. Ing. Matteo Di Girolamo (Ord. Ing. Prov. Roma 15138)

RESPONSABILE SIA: Dott. Ing. Francesco Ventura (Ord. Ing. Prov. Roma 14660)

VISTO: IL RESPONSABILE DEL PROCEDIMENTO: Dott. Ing. Luigi Muro

OPERE D'ARTE MINORI

OPERE DI SOSTEGNO

MST_AS_E30_SX MURO DI SOSTEGNO

Planimetria e Profilo

CODICE PROGETTO		NOME FILE		REVISIONE	SCALA:
PROGETTO	UP62_P000S33STRPF01_A	PROG.	ANNO		
DP/UP0062	D 23	CODICE ELAB.	P000S33STRPF01	A	1:200
D					
C					
B					
A	EMISSIONE	FEB. 2023	G.BENVENUTO	G.PIAZZA	G.PIAZZA
REV.	DESCRIZIONE	DATA	REDATTO	VERIFICATO	APPROVATO