


Profilo MST_AS_E47_11
 Km 1+131,00 - 1+205,00
 Scala : 200/200
 Q.Rit. : 70,00

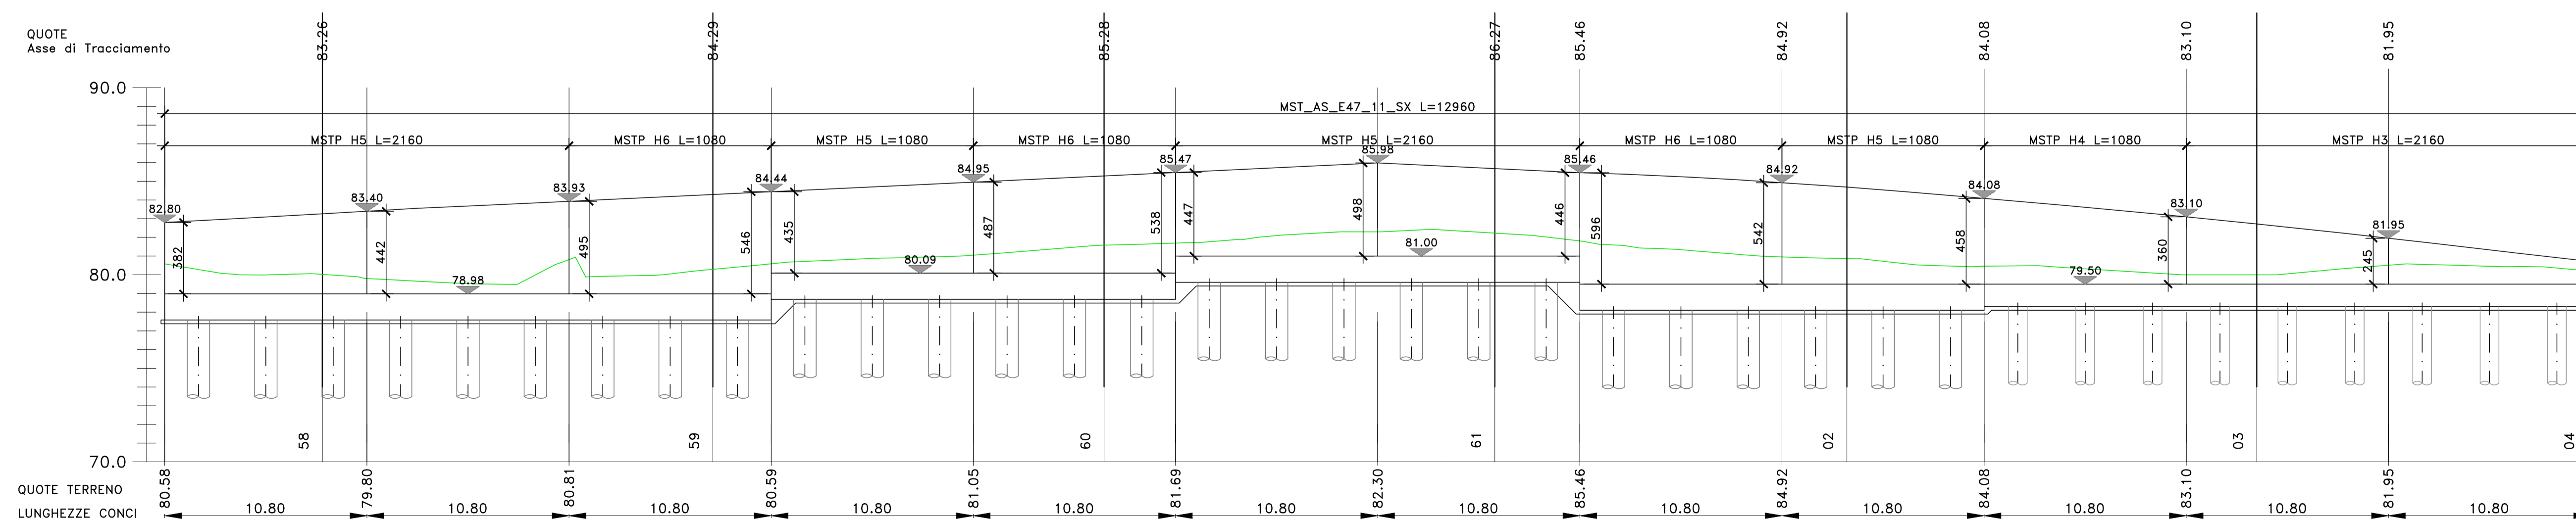

Sanas
 GRUPPO FS ITALIANE
 Direzione Tecnica

S.S.121 "Catanese"
 Intervento S.S.121 - Tratto Palermo (A19) - rotonda Bolognetta

PROGETTO DEFINITIVO

PROGETTAZIONE: ATI VIA - SERING - WDP - BRENG

RESPONSABILE DELL'INTEGRAZIONE DELLE PRESTAZIONI SPECIALISTICHE: GRUPPO DI PROGETTAZIONE
 RESPONSABILE STRUTTURALE: ING. GIOVANNI PALAZZA
 RESPONSABILE AMBIENTALE: ING. FRANCESCO VENTURA

PROGETTISTA:
 Responsabile Progettazione Strutturale: Dott. Ing. Massimo Capasso
 Responsabile Strutturale: Dott. Ing. Giovanni Palazza
 Responsabile Ambientale, Geotecnica e Impianti: Dott. Ing. Sergio Di Manno
 Responsabile Ambientale: Dott. Ing. Francesco Ventura

COORDINATORE SICUREZZA IN FASE DI PROGETTAZIONE:
 Dott. Ing. Matteo Di Giacomo
 RESPONSABILE SIA:
 Dott. Ing. Francesco Ventura

VISTO: IL RESPONSABILE DEL PROCEDIMENTO:
 Dott. Ing. Luigi Manno

OPERE D'ARTE MINORI
 OPERE DI SOSTEGNO
 MST_AS_E47_11_SX MURO DI SOSTEGNO

Planimetria e Profilo

PROGETTO	LIV. PROG. ANNO	NOME FILE	REVISIONE	SCALA:
DPUP0062	D 23	UP62_P000335STRPF01_A	A	1:200
D				
C				
B				
A	EMISSIONE	FEB. 2023	COMPLETATO	G.PALAZZA
REV.	DESCRIZIONE	DATA	REDATTO	VERIFICATO APPROVATO