


Profilo MST_AS_E91_SX
 Km 9+145.03 - 9+268.74
 Scala : 200:200
 Q.Rif. : 100.00

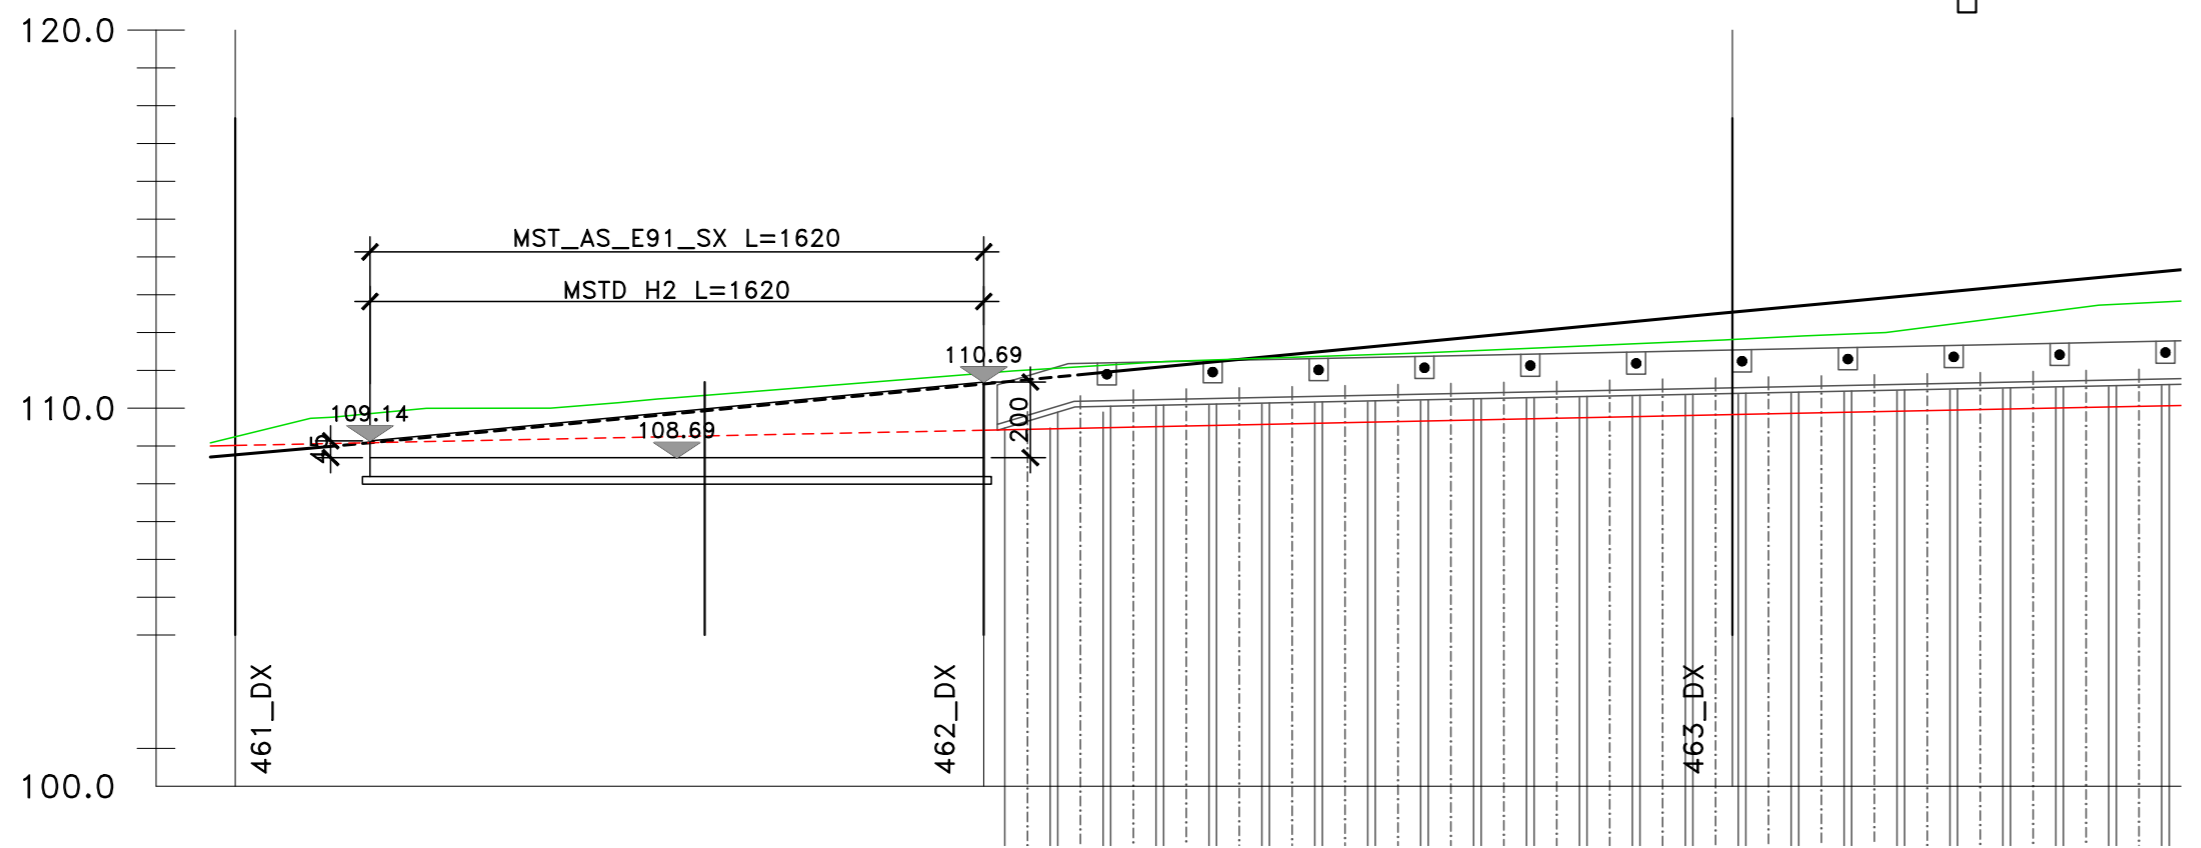

Direzione Tecnica

S.S.121 "Catanese"
 Intervento S.S.121 - Tratto Palermo (A19) - rotatoria Bolognetta

PROGETTO DEFINITIVO

COD. UP62

PROGETTAZIONE: ATI VIA - SERING - VDP - BRENG

RESPONSABILE DELL'INTEGRAZIONE DELLE PRESTAZIONI SPECIALISTICHE: Dott. Ing. Giovanni Piazza (Ord. Ing. Prov. Roma A27296)

GRUPPO DI PROGETTAZIONE


PROGETTISTA:
 Responsabile Tracciato stradale: Dott. Ing. Massimo Capasso (Ord. Ing. Prov. Roma 26031)
 Responsabile Strutture: Dott. Ing. Giovanni Piazza (Ord. Ing. Prov. Roma 27296)
 Responsabile Idraulica, Geotecnica e Impianti: Dott. Ing. Sergio Di Marco (Ord. Ing. Prov. Palermo 2972)
 Responsabile Ambiente: Dott. Ing. Francesco Ventura (Ord. Ing. Prov. Roma 14660)



GEOLOGO:
 Dott. Geol. Enrico Curcuruto (Ord. Geo. Regione Sicilia 966)

COORDINATORE SICUREZZA IN FASE DI PROGETTAZIONE:
 Dott. Ing. Matteo Di Grolamo (Ord. Ing. Prov. Roma 15138)

RESPONSABILE SIA:
 Dott. Ing. Francesco Ventura (Ord. Ing. Prov. Roma 14660)

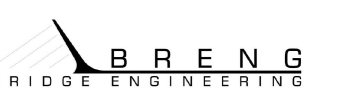

VISTO: IL RESPONSABILE DEL PROCEDIMENTO:
 Dott. Ing. Luigi Mupo

OPERE D'ARTE MINORI
 OPERE DI SOSTEGNO
 MST_AS_E91_SX MURO DI SOSTEGNO
 Planimetria e Profilo

CODICE PROGETTO		NOME FILE		REVISIONE	SCALA:
UP62_P000S36STRPF01_A		UP62_P000S36STRPF01_A		A	1:200
PROGETTO	LIV. PROG. ANNO	CODICE ELAB.			
DPUP0062	D 23	P000S36STRPF01			
D					
C					
B					
A	EMISSIONE		FEB. 2023	G.BENENUTO	G.PIAZZA
REV.	DESCRIZIONE	DATA	REDATTO	VERIFICATO	APPROVATO