


← PALERMO

PROFILO PARATIA PA_E57_DX DA Pr. 5+754.17 A Pr. 5+780.00

SCALA 1:200

BOLOGNETTA →


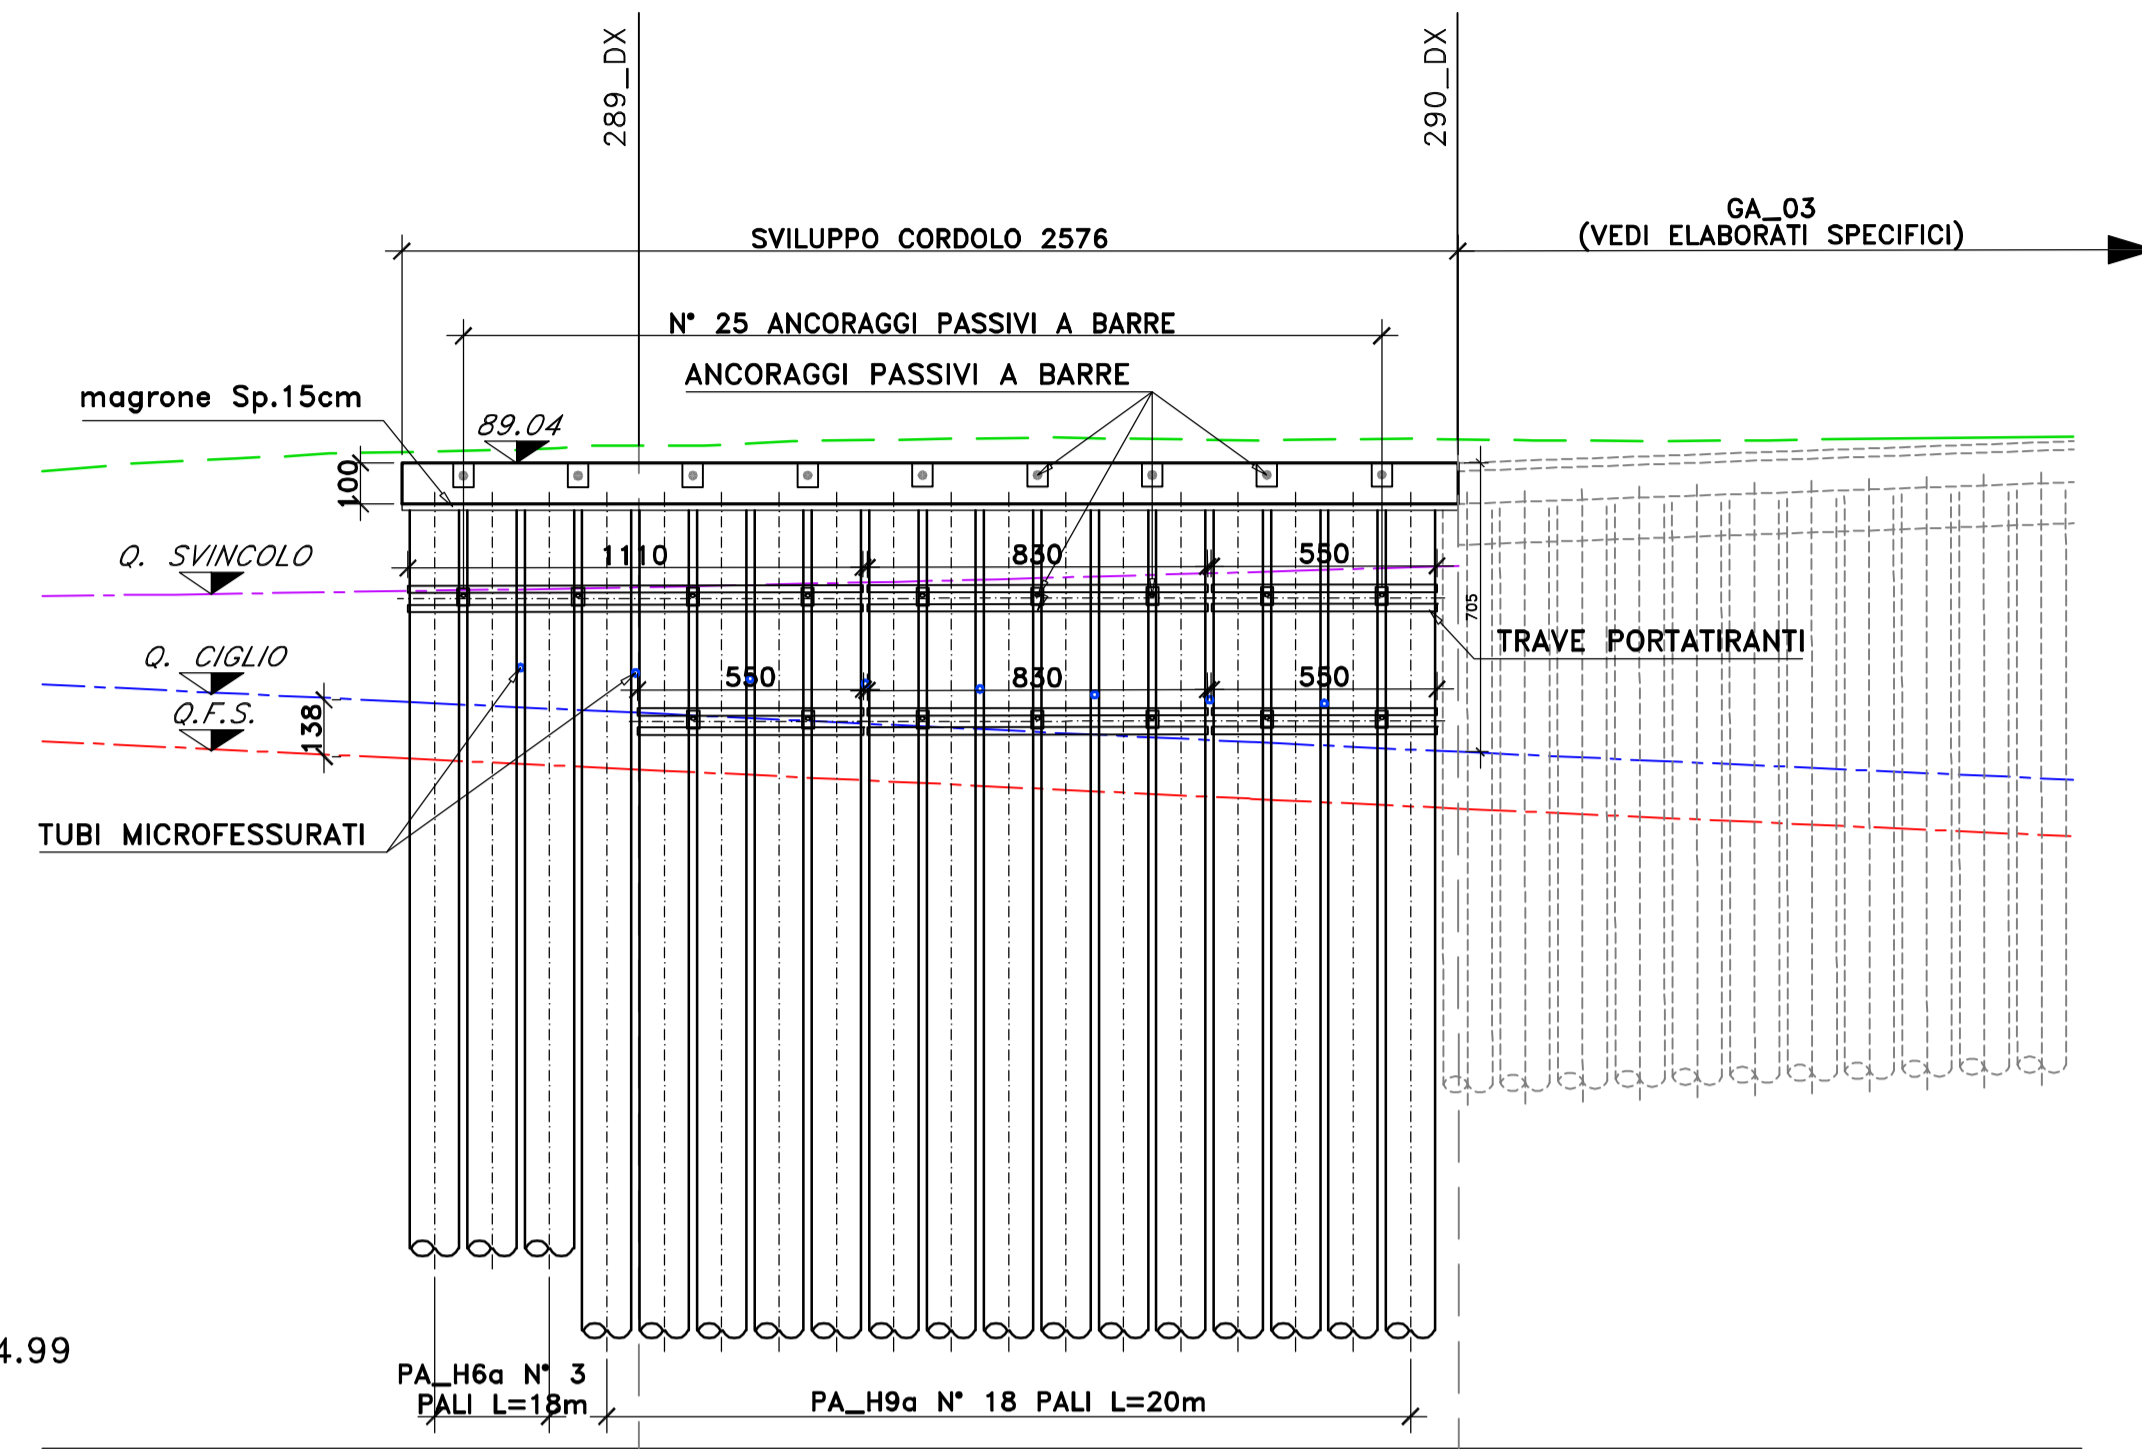


Profilo PA_E57_DX
Km 5+740.00 - 5+794.99
Scala : 200:200
Q.Rif. : 65.00

Pr. SEZIONE	5+754.17	5+780.00
DISTANZE PARZIALI		20,00
QUOTE PROGETTO	89.04	89.04

PLANIMETRIA PARATIA PA_E57_DX DA Pr. 5+754.17 A Pr. 5+780.00

SCALA 1:200

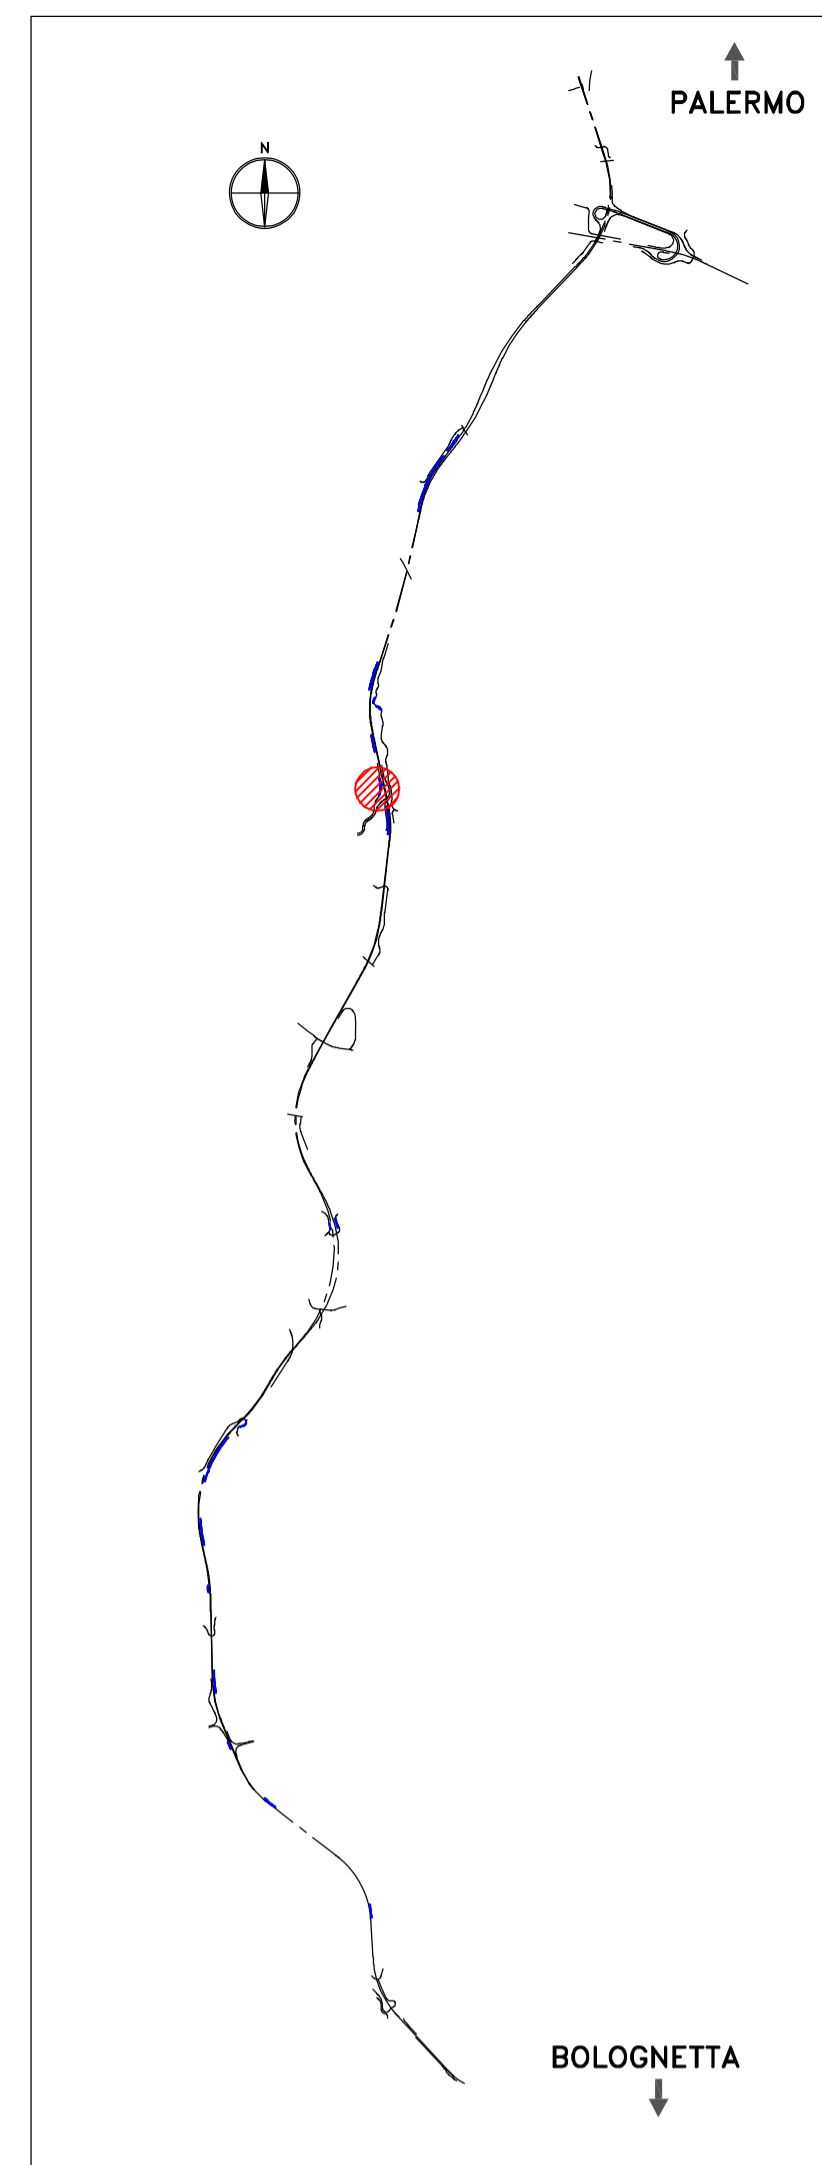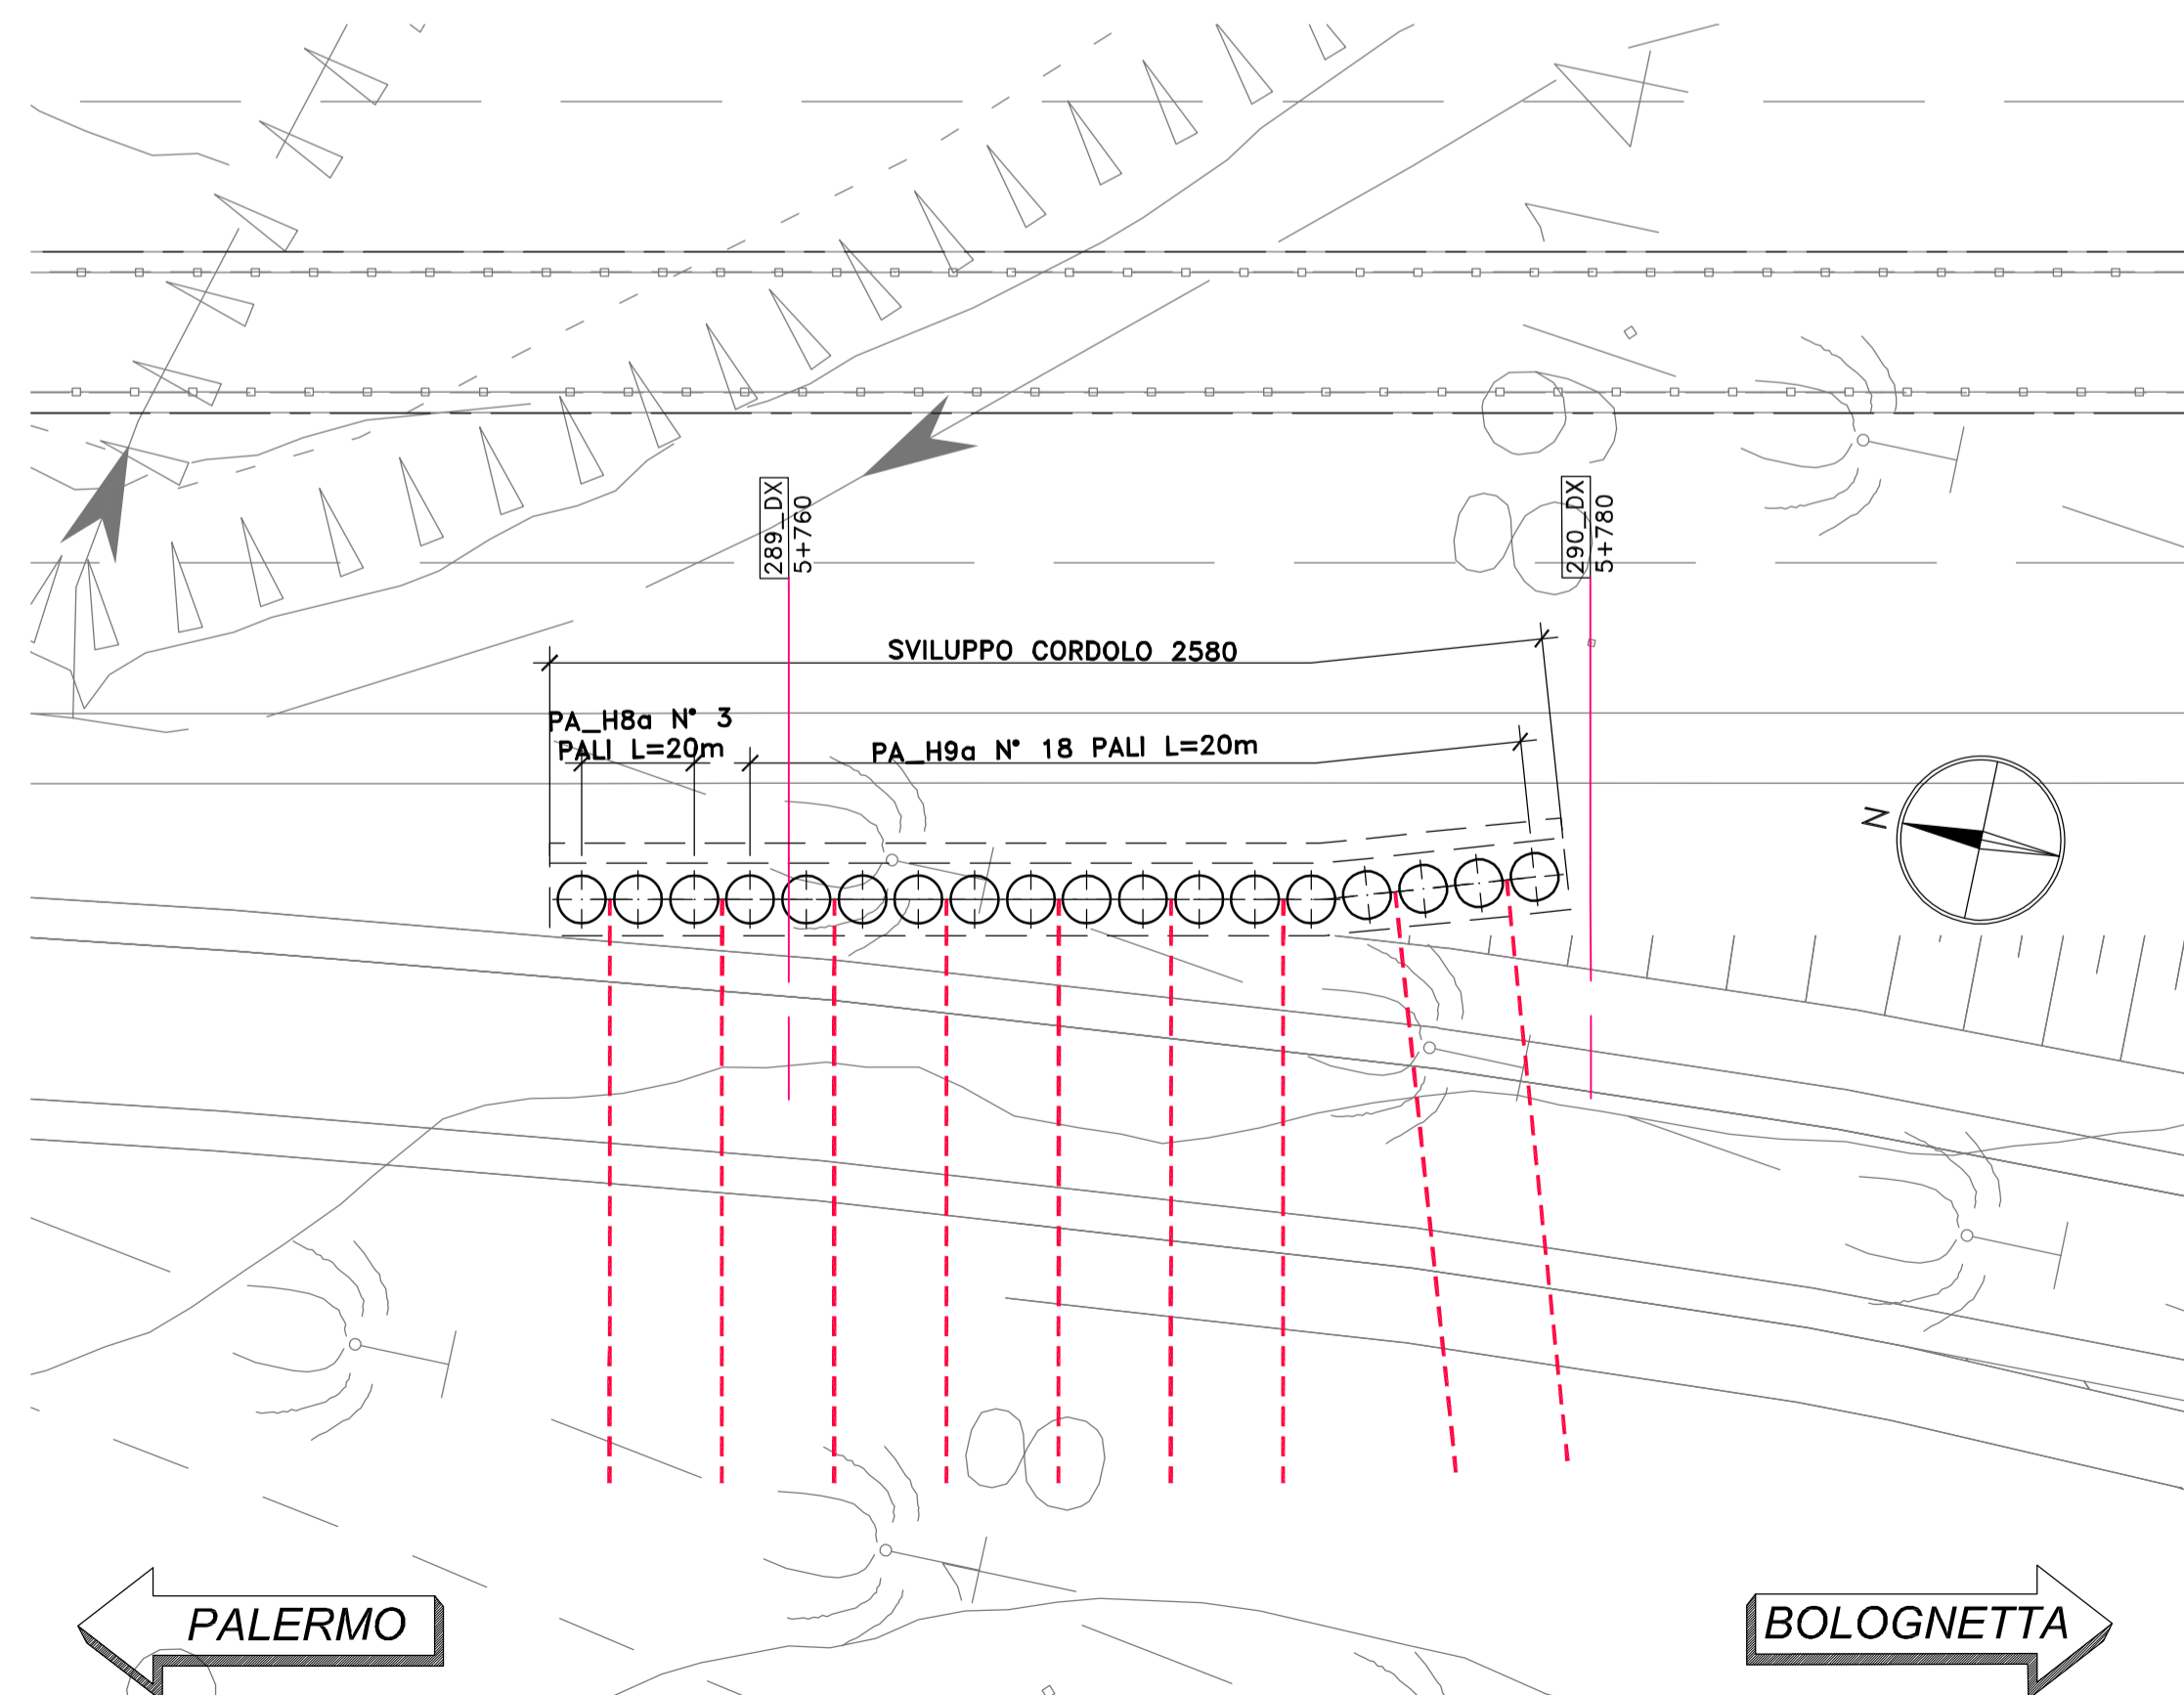

Direzione Tecnica

S.S.121 "Catanese"
Intervento S.S.121 - Tratto Palermo (A19) - rotonda Bolognetta

PROGETTO DEFINITIVO

COD. UP62

PROGETTAZIONE: ATI VIA - SERING - VDP - BRENG

RESPONSABILE DELL'INTEGRAZIONE DELLE PRESTAZIONI SPECIALISTICHE:
Dott. Ing. Giovanni Piazza (Ord. Ing. Prov. Roma A27296)

GRUPPO DI PROGETTAZIONE

MANDATARIA: MANDANTE:

PROGETTISTA:
Responsabile Tracciato stradale: Dott. Ing. Massimo Capasso (Ord. Ing. Prov. Roma 26031)
Responsabile Strutture: Dott. Ing. Giovanni Piazza (Ord. Ing. Prov. Roma 27296)
Responsabile Idraulica, Geotecnica e Impianti: Dott. Ing. Sergio Di Moia (Ord. Ing. Prov. Palermo 2872)
Responsabile Ambiente: Dott. Ing. Francesco Ventura (Ord. Ing. Prov. Roma 14660)



GEOLOGO:
Dott. Geol. Enrico Curcuruto (Ord. Geo. Regione Sicilia 966)

COORDINATORE SICUREZZA IN FASE DI PROGETTAZIONE:
Dott. Ing. Matteo Di Girolamo (Ord. Ing. Prov. Roma 15138)

RESPONSABILE SIA:
Dott. Ing. Francesco Ventura (Ord. Ing. Prov. Roma 14660)

VISTO: IL RESPONSABILE DEL PROCEDIMENTO:
Dott. Ing. Luigi Mago

OPERE D'ARTE MINORI
OPERE DI SOSTEGNO
PA_E57_DX PARATIA
Planimetria e profilo

CODICE PROGETTO	NOME FILE	REVISIONE	SCALA:
PROGETTO	UP62_P000S43STRPF01_A		
DPUP0062	D 23	A	1:200
ELAB.	P000S43STRPF01		
D			
C			
B			
A	EMISSIONE	FEB. 2023	A. AMBROSI E. STRAMACCI G. PIAZZA
REV.	DESCRIZIONE	DATA	REDATTO VERIFICATO APPROVATO