



Profilo PA\_E92\_DX  
 Km 9+220.31 - 9+270.00  
 Scala : 200:200  
 Q.Rif. : 90.00

Pr. SEZIONE	9+226	9+246	9+266	9+276
DISTANZE PARZIALI	19.75	19.75	10.00	
QUOTE PROGETTO		-111.54	-113.56	-84.71

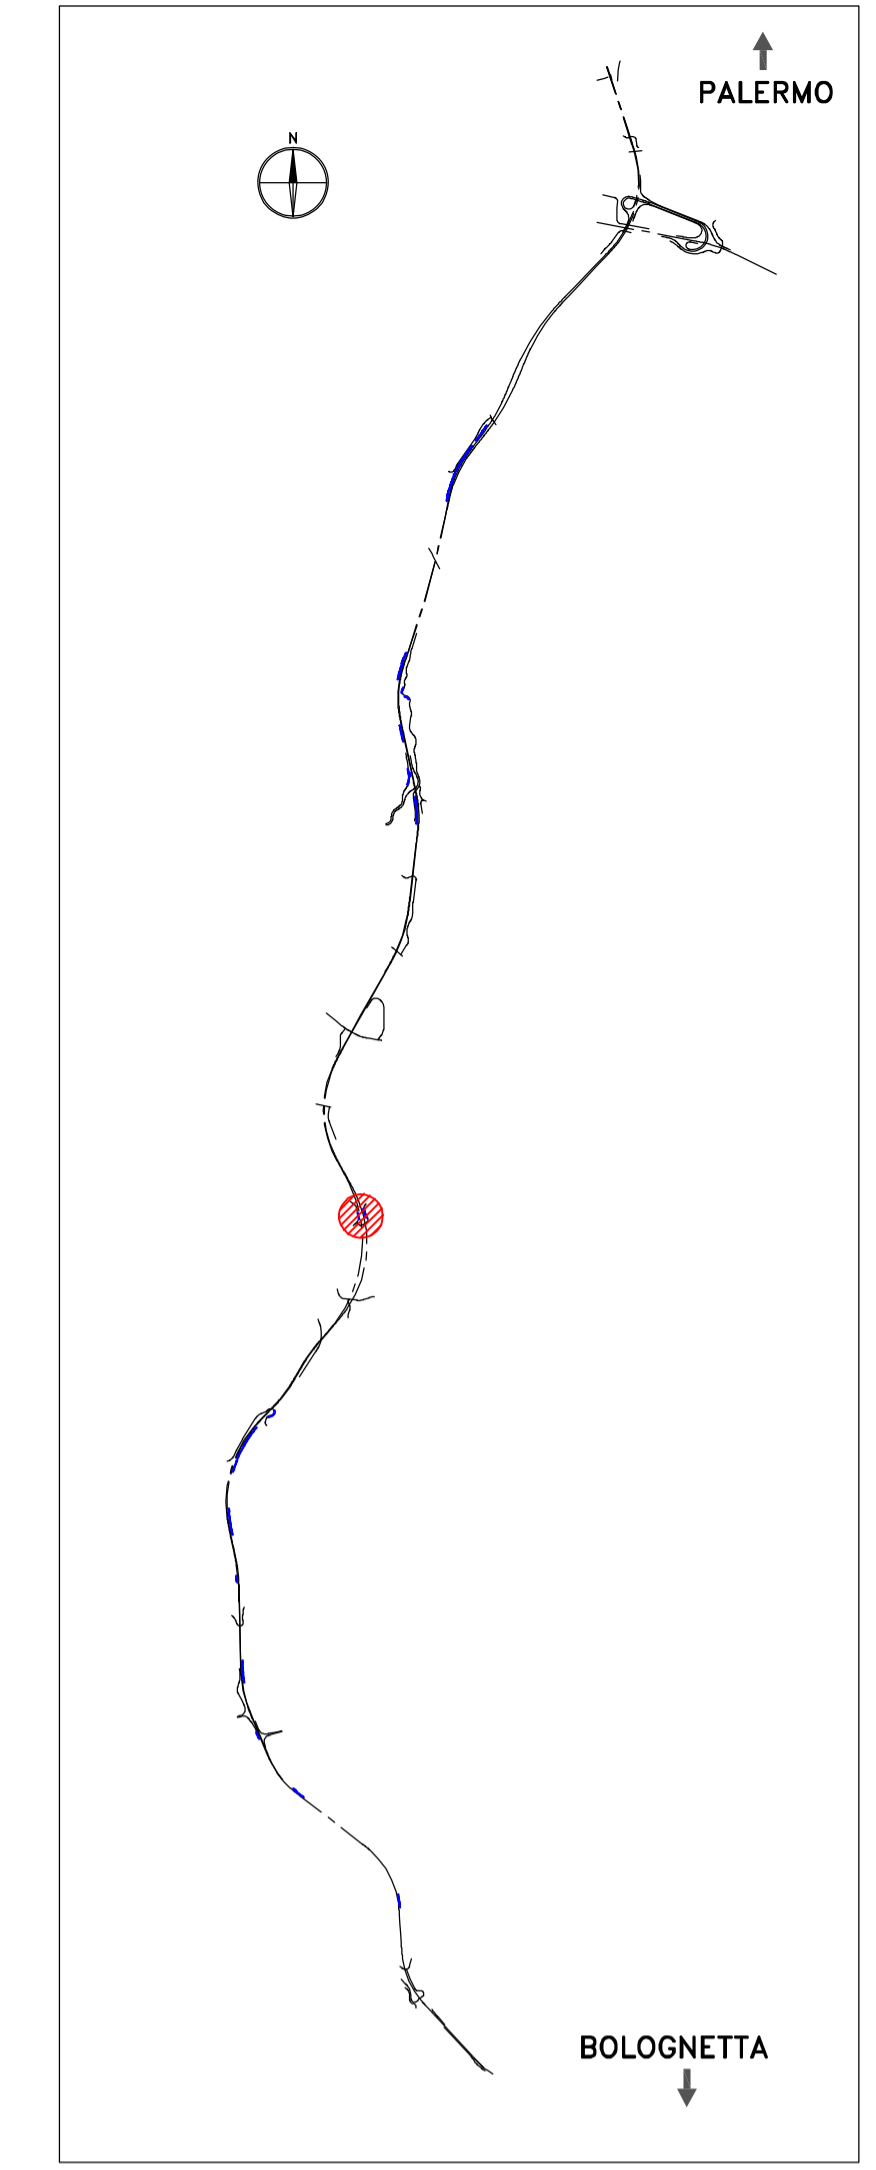

### PLANIMETRIA PARATIA PA\_E92\_DX DA Pr. 9+220.31 A Pr. 9+270.00

SCALA 1:200

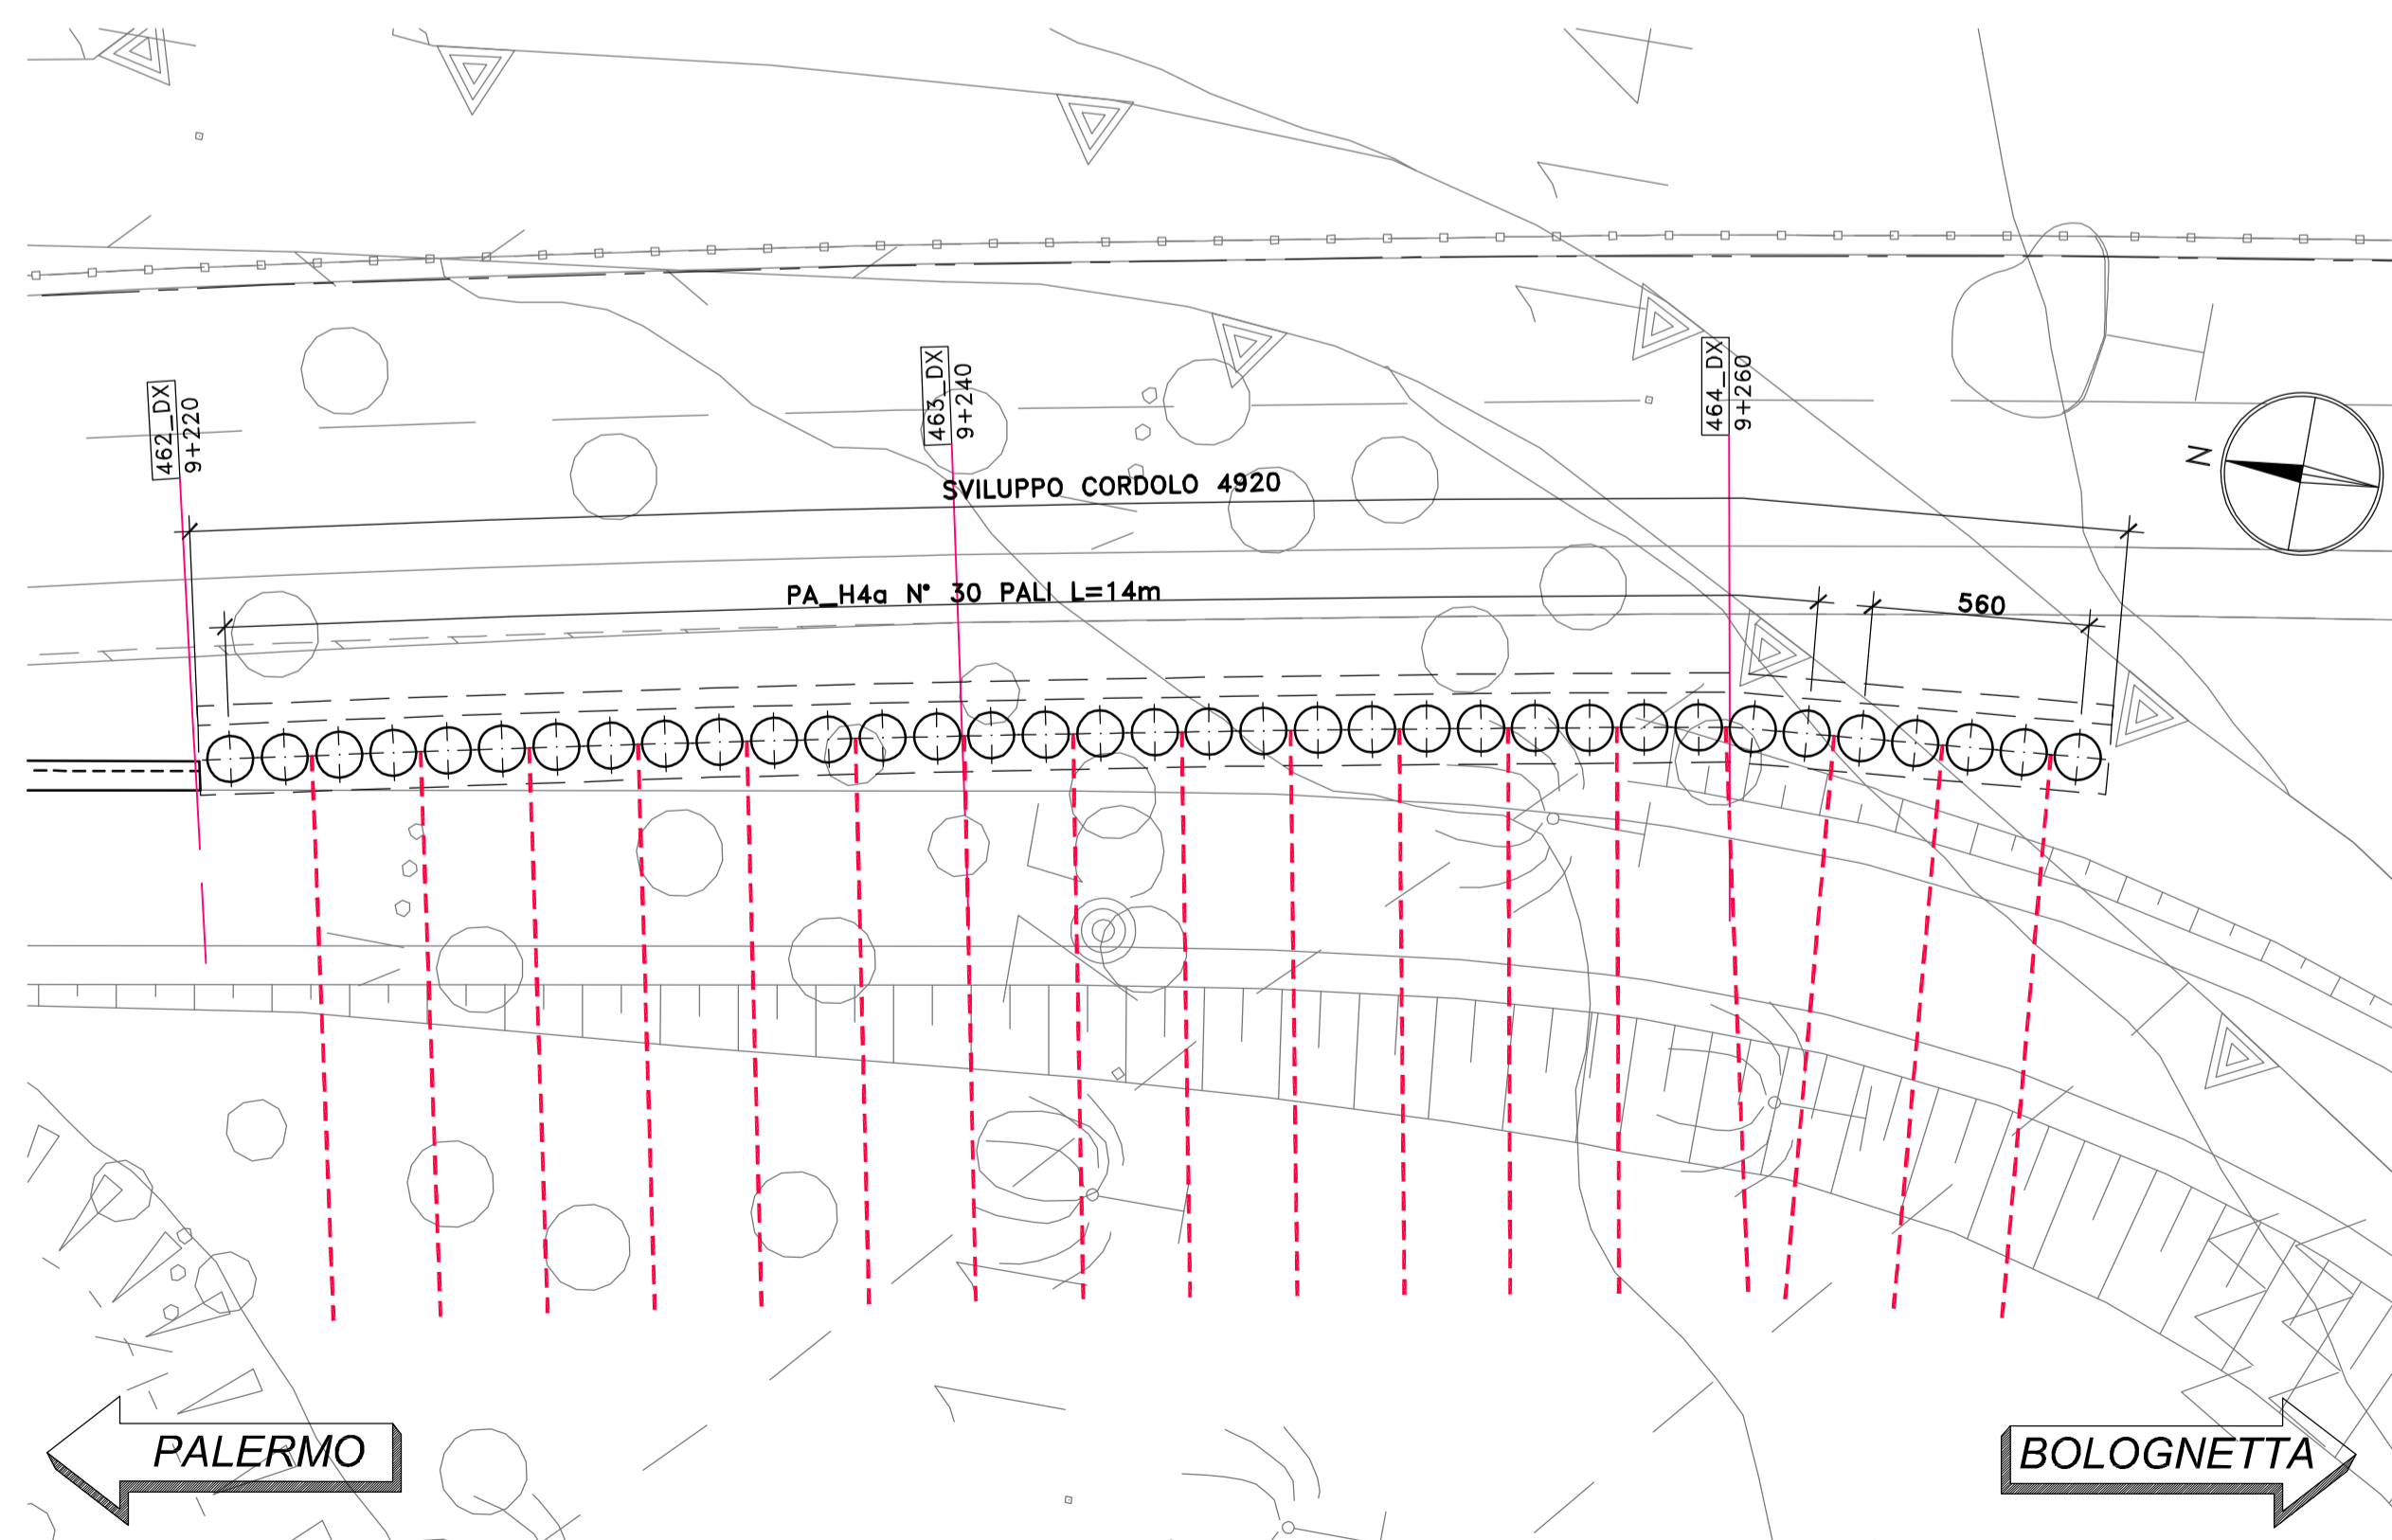

Direzione Tecnica

S.S.121 "Catanese"  
Intervento S.S.121 - Tratto Palermo (A19) - rotoria Bolognetta

PROGETTO DEFINITIVO

COD. UP62

PROGETTAZIONE: ATI VIA - SERING - VDP - BRENG

RESPONSABILE DELL'INTEGRAZIONE DELLE PRESTAZIONI SPECIALISTICHE: Dott. Ing. Giovanni Piazza (Ord. Ing. Prov. Roma A27296)	GRUPPO DI PROGETTAZIONE MANDATARIA: <b>VIA</b> INGEGNERIA MANDANTE: <b>SERING</b> INGEGNERIA
PROGETTISTA: Responsabile Tracciato stradale: Dott. Ing. Massimo Capasso (Ord. Ing. Prov. Roma 26031) Responsabile Strutture: Dott. Ing. Giovanni Piazza (Ord. Ing. Prov. Roma 27296) Responsabile Idraulica, Geotecnica e Impianti: Dott. Ing. Sergio Di Mola (Ord. Ing. Prov. Palermo 2872) Responsabile Ambiente: Dott. Ing. Francesco Ventura (Ord. Ing. Prov. Roma 14660)	GEOLOGO: Dott. Geol. Enrico Curcuruto (Ord. Geo. Regione Sicilia 966) COORDINATORE SICUREZZA IN FASE DI PROGETTAZIONE: Dott. Ing. Matteo Di Girolamo (Ord. Ing. Prov. Roma 15138) RESPONSABILE SIA: Dott. Ing. Francesco Ventura (Ord. Ing. Prov. Roma 14660)
VISTO: IL RESPONSABILE DEL PROCEDIMENTO: Dott. Ing. Luigi Mupo	

OPERE D'ARTE MINORI  
 OPERE DI SOSTEGNO  
 PA\_E92\_DX PARATIA  
 Planimetria e profilo

CODICE PROGETTO	NOME FILE	REVISIONE	SCALA:
PROGETTO DPUP0062	UP62_P000S45STRPF01_A	A	1:200
LIV. PROC. ANNO D 23	CODICE ELAB. P000S45STRPF01		
D			
C			
B			
A	EMISSIONE	FEB. 2023	A. AMBROSI E. STRAMACCI G. PIAZZA
REV.	DESCRIZIONE	DATA	REDATTO VERIFICATO APPROVATO