
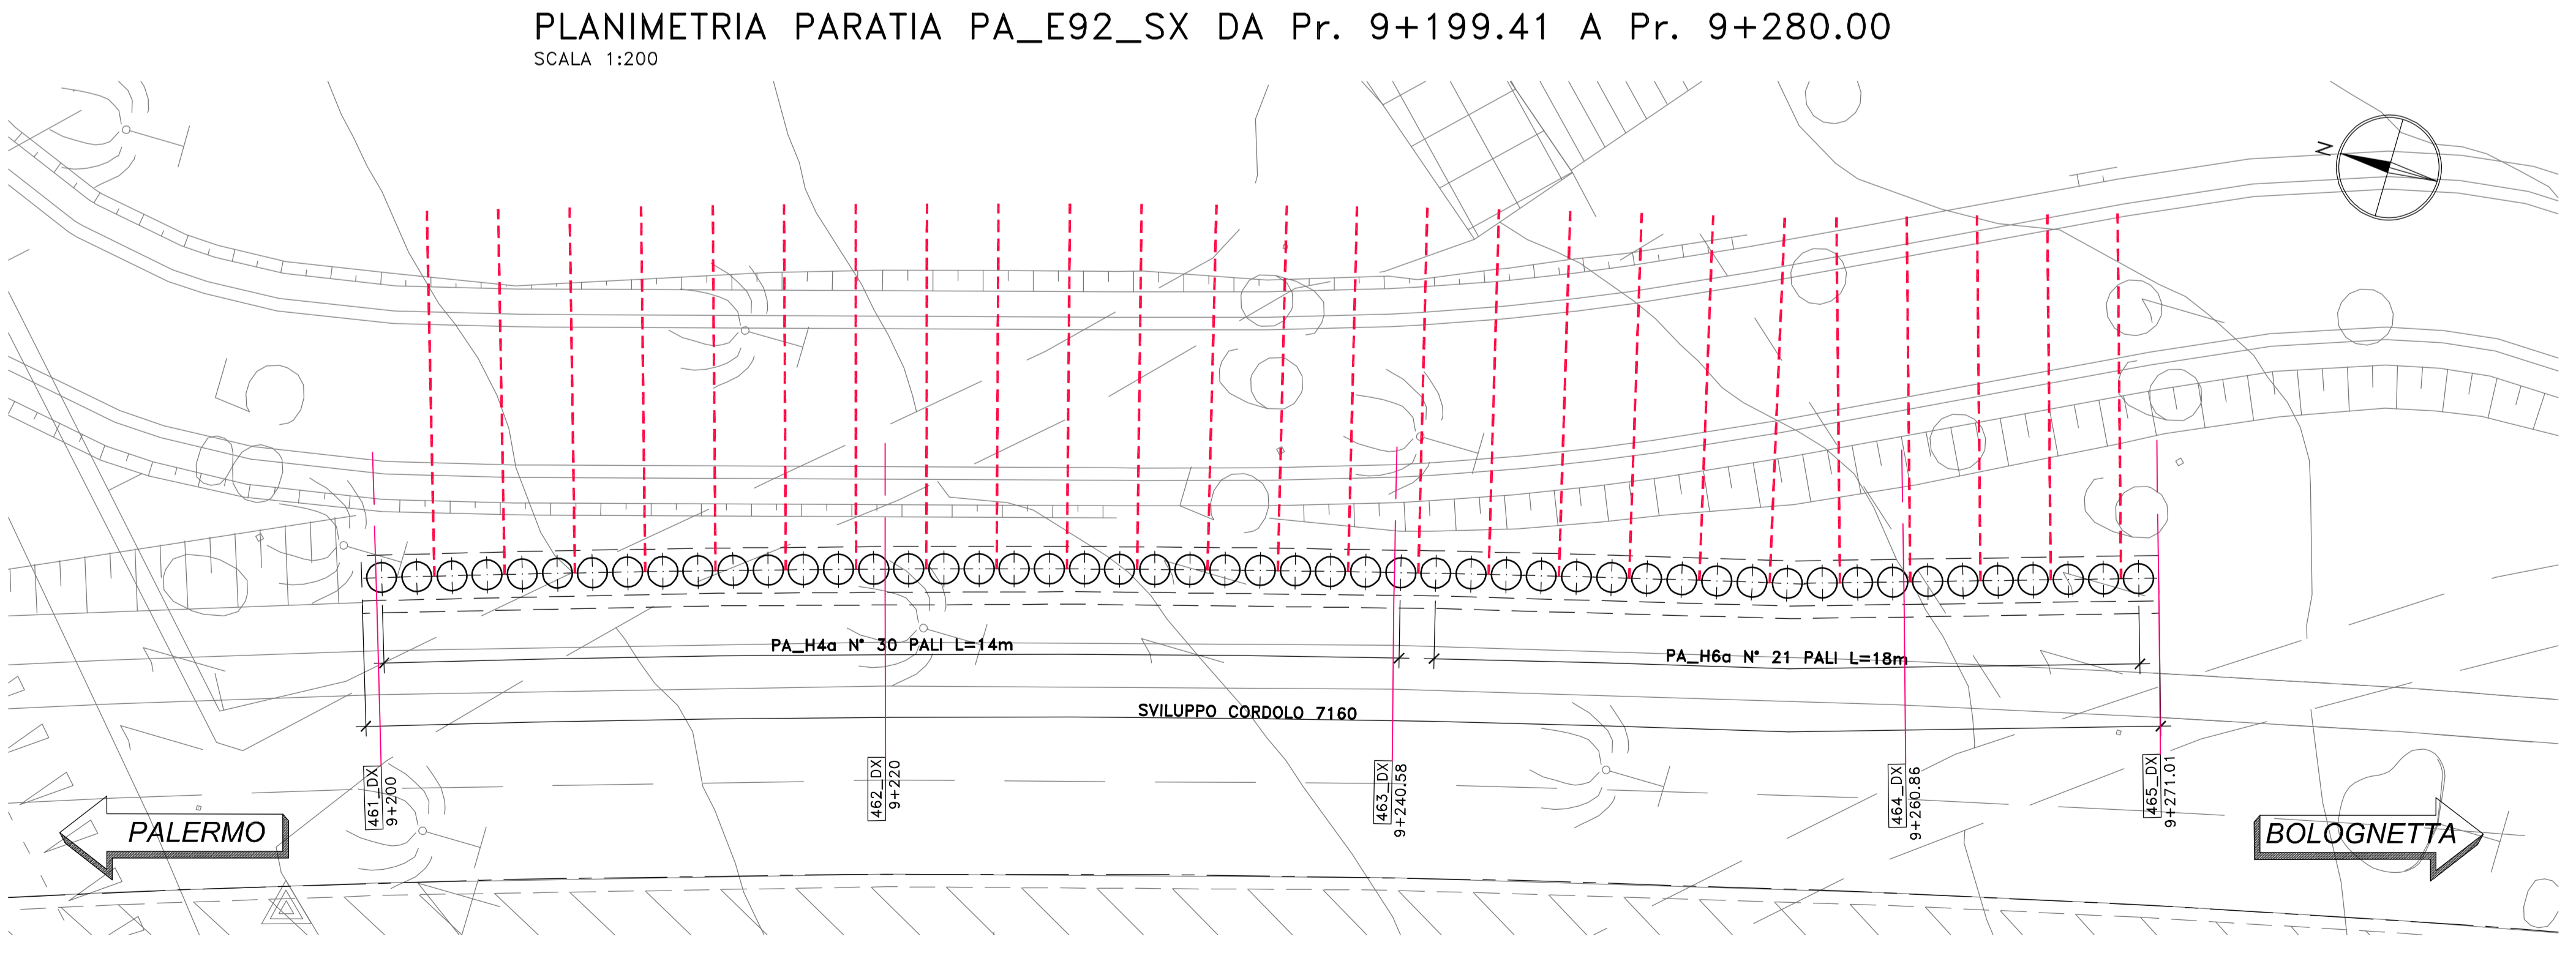


| | | | | | |
|-------------------|---------|---------|---------|---------|---------|
| Pr. SEZIONE | 9+206 | 9+226 | 9+246 | 9+266 | 9+286 |
| DISTANZE PARZIALI | 20.29 | 20.29 | 20.29 | 10.14 | |
| QUOTE PROGETTO | -111.19 | -113.91 | -114.34 | -116.40 | -116.86 |

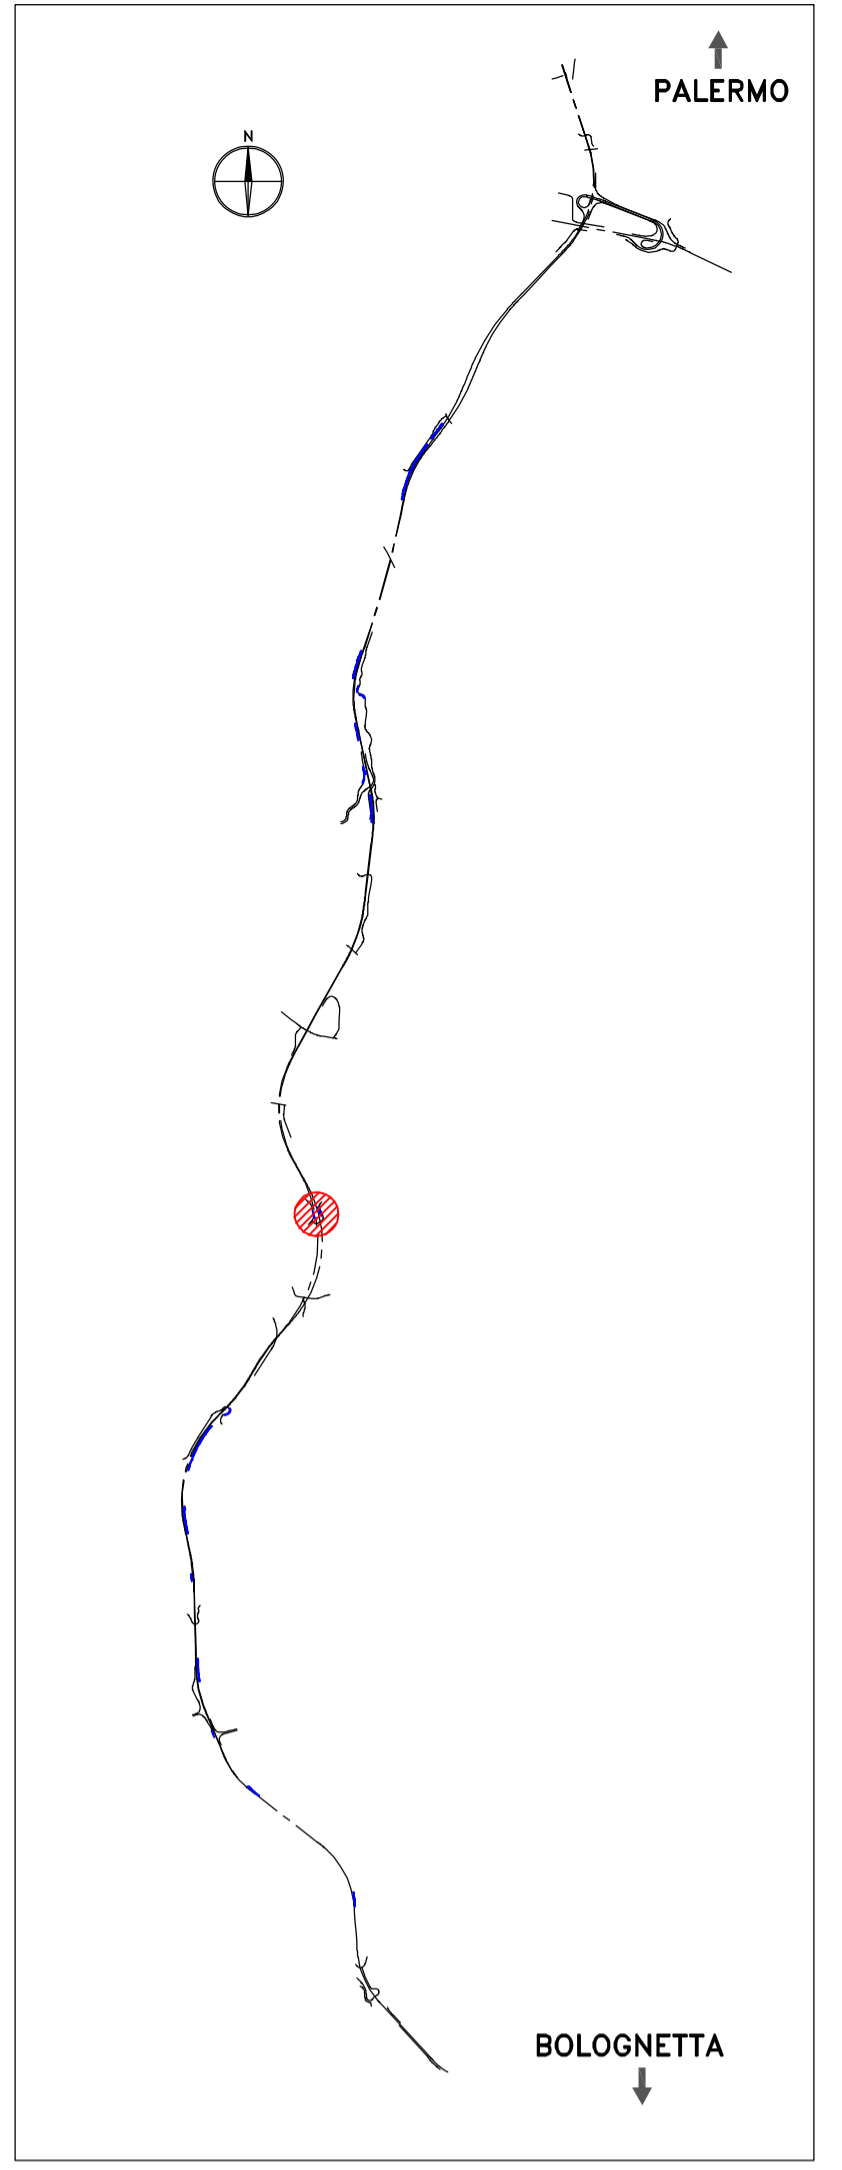

Direzione Tecnica

S.S.121 "Catanesa"
Intervento S.S.121 - Tratto Palermo (A19) - rotatoria Bolognetta

PROGETTO DEFINITIVO

COD. UP62

PROGETTAZIONE: **ATI VIA - SERING - VDP - BRENG**

| | |
|--|--|
| RESPONSABILE DELL'INTEGRAZIONE DELLE PRESTAZIONI SPECIALISTICHE: <small>Dott. Ing. Giovanni Piazza (Ord. Ing. Prov. Roma A27296)</small> | GRUPPO DI PROGETTAZIONE <small>MANDATARIA:</small> |
| PROGETTISTA: <small>Responsabile Tracciato stradale: Dott. Ing. Massimo Capasso (Ord. Ing. Prov. Roma 26031) Responsabile Strutture: Dott. Ing. Giovanni Piazza (Ord. Ing. Prov. Roma 27296) Responsabile Idraulica, Geotecnica e Impianti: Dott. Ing. Sergio Di Mola (Ord. Ing. Prov. Palermo 2872) Responsabile Ambiente: Dott. Ing. Francesco Ventura (Ord. Ing. Prov. Roma 14660)</small> | <small>MANDANTE:</small> |
| GEOLOGO: <small>Dott. Geol. Enrico Curcuruto (Ord. Geo. Regione Sicilia 966)</small> | COORDINATORE SICUREZZA IN FASE DI PROGETTAZIONE: <small>Dott. Ing. Matteo Di Girolamo (Ord. Ing. Prov. Roma 15138)</small> |
| RESPONSABILE SIA: <small>Dott. Ing. Francesco Ventura (Ord. Ing. Prov. Roma 14660)</small> | VISTO: IL RESPONSABILE DEL PROCEDIMENTO: <small>Dott. Ing. Luigi Mago</small> |

OPERE D'ARTE MINORI
OPERE DI SOSTEGNO
PA_E92_SX PARATIA
Planimetria e profilo

| | | | | | | | | | | | | | | | | | | | | | | | | | | | | | | |
|--|--|------------------------------|------------------------|--------------|-----------|---|---|---|---|---|---|---|---|---|---|---|-----------|-----------|------------|--------------|-----------|------|-------------|------|---------|------------|-----------|--|--|--|
| CODICE PROGETTO PROGETTO: DPUP0062 LIV. PROG. ANNO: D 23 | NOME FILE UP62_P000S46STRPF01_A CODICE ELAB. P000S46STRPF01 | REVISIONE A | SCALA: 1:200 | | | | | | | | | | | | | | | | | | | | | | | | | | | |
| <table border="1" style="width: 100%; text-align: center;"> <tr> <td>D</td><td>-</td><td>-</td><td>-</td><td>-</td></tr> <tr> <td>C</td><td>-</td><td>-</td><td>-</td><td>-</td></tr> <tr> <td>B</td><td>-</td><td>-</td><td>-</td><td>-</td></tr> <tr> <td>A</td><td>EMISSIONE</td><td>FEB. 2023</td><td>A. AMBROSI</td><td>E. STRAMACCI</td><td>G. PIAZZA</td></tr> <tr> <td>REV.</td><td>DESCRIZIONE</td><td>DATA</td><td>REDATTO</td><td>VERIFICATO</td><td>APPROVATO</td></tr> </table> | D | - | - | - | - | C | - | - | - | - | B | - | - | - | - | A | EMISSIONE | FEB. 2023 | A. AMBROSI | E. STRAMACCI | G. PIAZZA | REV. | DESCRIZIONE | DATA | REDATTO | VERIFICATO | APPROVATO | | | |
| D | - | - | - | - | | | | | | | | | | | | | | | | | | | | | | | | | | |
| C | - | - | - | - | | | | | | | | | | | | | | | | | | | | | | | | | | |
| B | - | - | - | - | | | | | | | | | | | | | | | | | | | | | | | | | | |
| A | EMISSIONE | FEB. 2023 | A. AMBROSI | E. STRAMACCI | G. PIAZZA | | | | | | | | | | | | | | | | | | | | | | | | | |
| REV. | DESCRIZIONE | DATA | REDATTO | VERIFICATO | APPROVATO | | | | | | | | | | | | | | | | | | | | | | | | | |