PALERMO

PROFILO PARATIA PA_E110_SX DA Pr. 11+080.00 A Pr. 11+460.00

SCALA 1:200

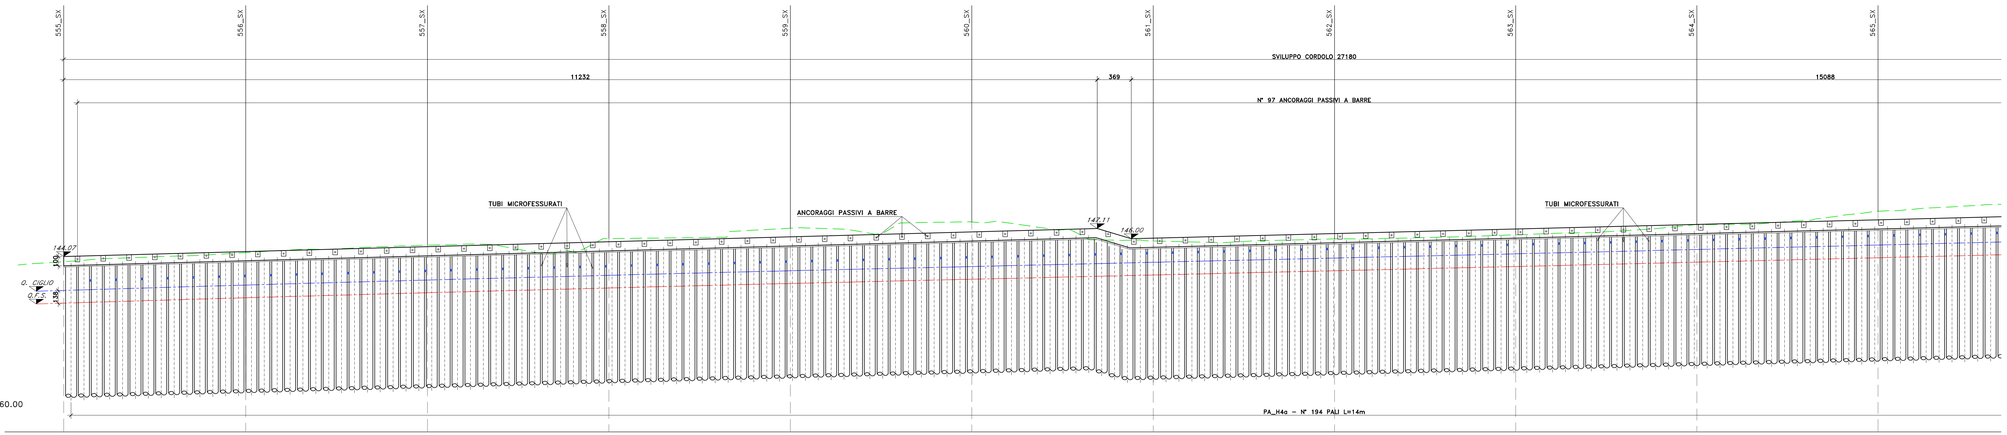

Profilo PA_E110_SX
Km 11+080.00 – 11+460.00
Scala : 200:200
Q.Rif. : 125.00

Pr. SEZIONE	11+080	11+100	11+120	11+140	11+160	11+180	11+200	11+220	11+240	11+260	11+280
DISTANZE PARZIALI		19.78	19.75	19.73	19.72	19.72	19.71	19.70	19.69	19.68	19.68	19.68
QUOTE PROGETTO	144.07	144.61	145.14	145.67	146.21	146.74	146.06	146.56	147.06	147.55	148.05	

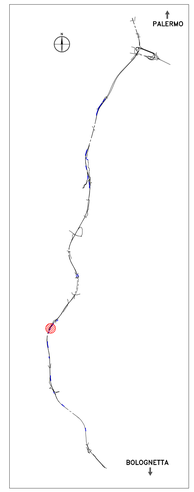

PROFILO PARATIA PA_E110_SX DA Pr. 11+080.00 A Pr. 11+460.00

SCALA 1:200

BOLOGNETTA

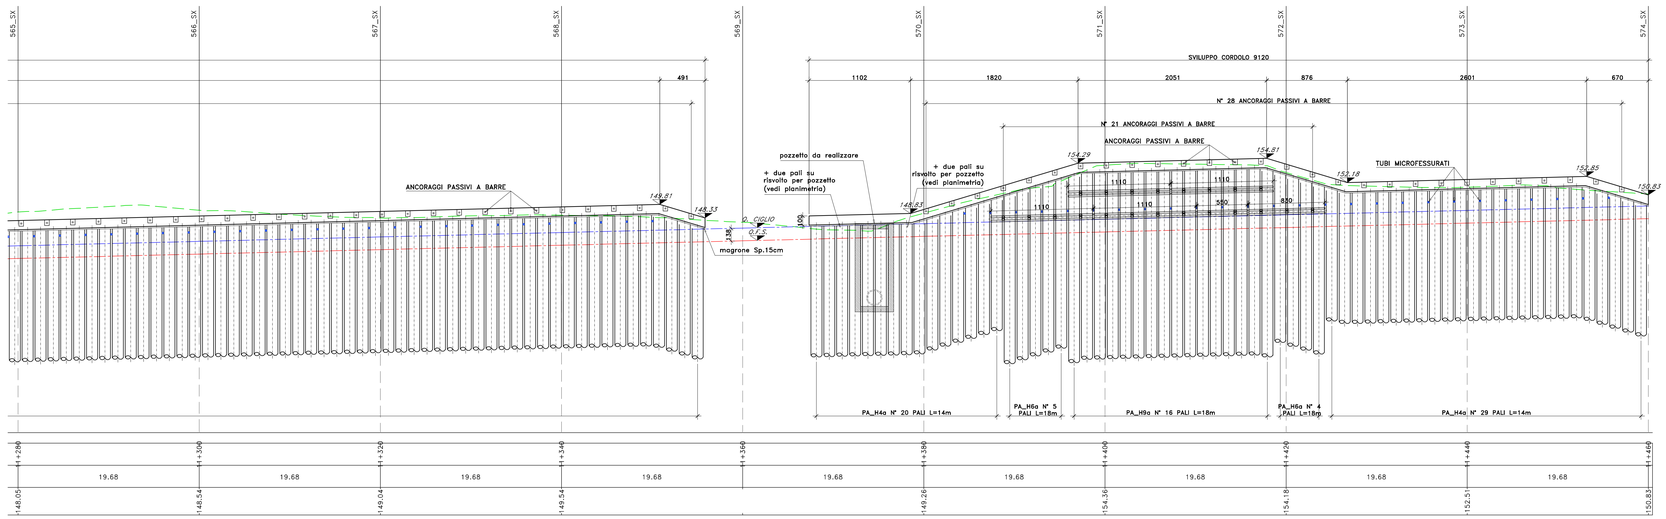

	11+280	11+300	11+320	11+340	11+360	11+380	11+400	11+420	11+440	11+460
	19.68	19.68	19.68	19.68	19.68	19.68	19.68	19.68	19.68	19.68
	148.05	148.54	149.04	149.54	149.26	154.36	154.18	152.51	150.83	

Anas
GRUPPO FS ITALIANE

Direzione Tecnica

S.S.121 "Catanese"
Intervento S.S.121 – Tratto Palermo (A19) – rotatoria Bolognetta

PROGETTO DEFINITIVO — COD. UP62

PROGETTAZIONE: ATI VIA - SERING - VDP - BRENG

RESPONSABILE DELL'INTEGRAZIONE DELLE PRESTAZIONI SPECIALISTICHE:
Dott. Ing. Giovanni Piazza (Ord. Ing. Prov. Roma A27296)

GRUPPO DI PROGETTAZIONE
MANDANTE

PROGETTISTA:
Responsabile Tecnico strutture: Dott. Ing. Massimo Capasso (Ord. Ing. Prov. Roma 28031)
Responsabile Strutture: Dott. Ing. Giovanni Piazza (Ord. Ing. Prov. Roma A27296)
Responsabile Idrologia, Idraulica e Impianti: Dott. Ing. Sergio Di Maio (Ord. Ing. Prov. Palermo 2812)
Responsabile Ambiente: Dott. Ing. Francesco Ventura (Ord. Ing. Prov. Roma 14682)

MANDANTE

GEOLOGO:
Dott. Geol. Enrico Curcuruto (Ord. Geo. Regione Sicilia 966)

COORDINATORE SICUREZZA IN FASE DI PROGETTAZIONE:
Dott. Ing. Matteo Di Girolamo (Ord. Ing. Prov. Roma 15138)

RESPONSABILE SIA:
Dott. Ing. Francesco Ventura (Ord. Ing. Prov. Roma 14682)

VISTO: IL RESPONSABILE DEL PROCEDIMENTO:
Dott. Ing. Luigi Mupo

OPERE D'ARTE MINORI
OPERE DI SOSTEGNO
PA_E110_SX PARATIA
Profilo

CODICE PROGETTO				NOME FILE	REVISIONE	SCALA:
PROGETTO	LIV. PROG.	ANNO		UP62_P00OS47STRFP01_A		
DPUP00062	D	23	CODICE ELAB.	P00OS47STRFP01	A	1:200

REV.	DESCRIZIONE	DATA	REDATTO	VERIFICATO	APPROVATO
D		-	-	-	-
C		-	-	-	-
B		-	-	-	-
A	EMISSIONE	FEB. 2023	A. MARCHESI	E. STRAMACCI	G.PIAZZA

A3 - 1189 x 841
1:100 - x052 - UP62 - P23-17 .dwg