



PROFILO PARATIA PA\_E122\_DX DA Pr. 12+218.89 A Pr. 12+270.00  
 SCALA 1:200

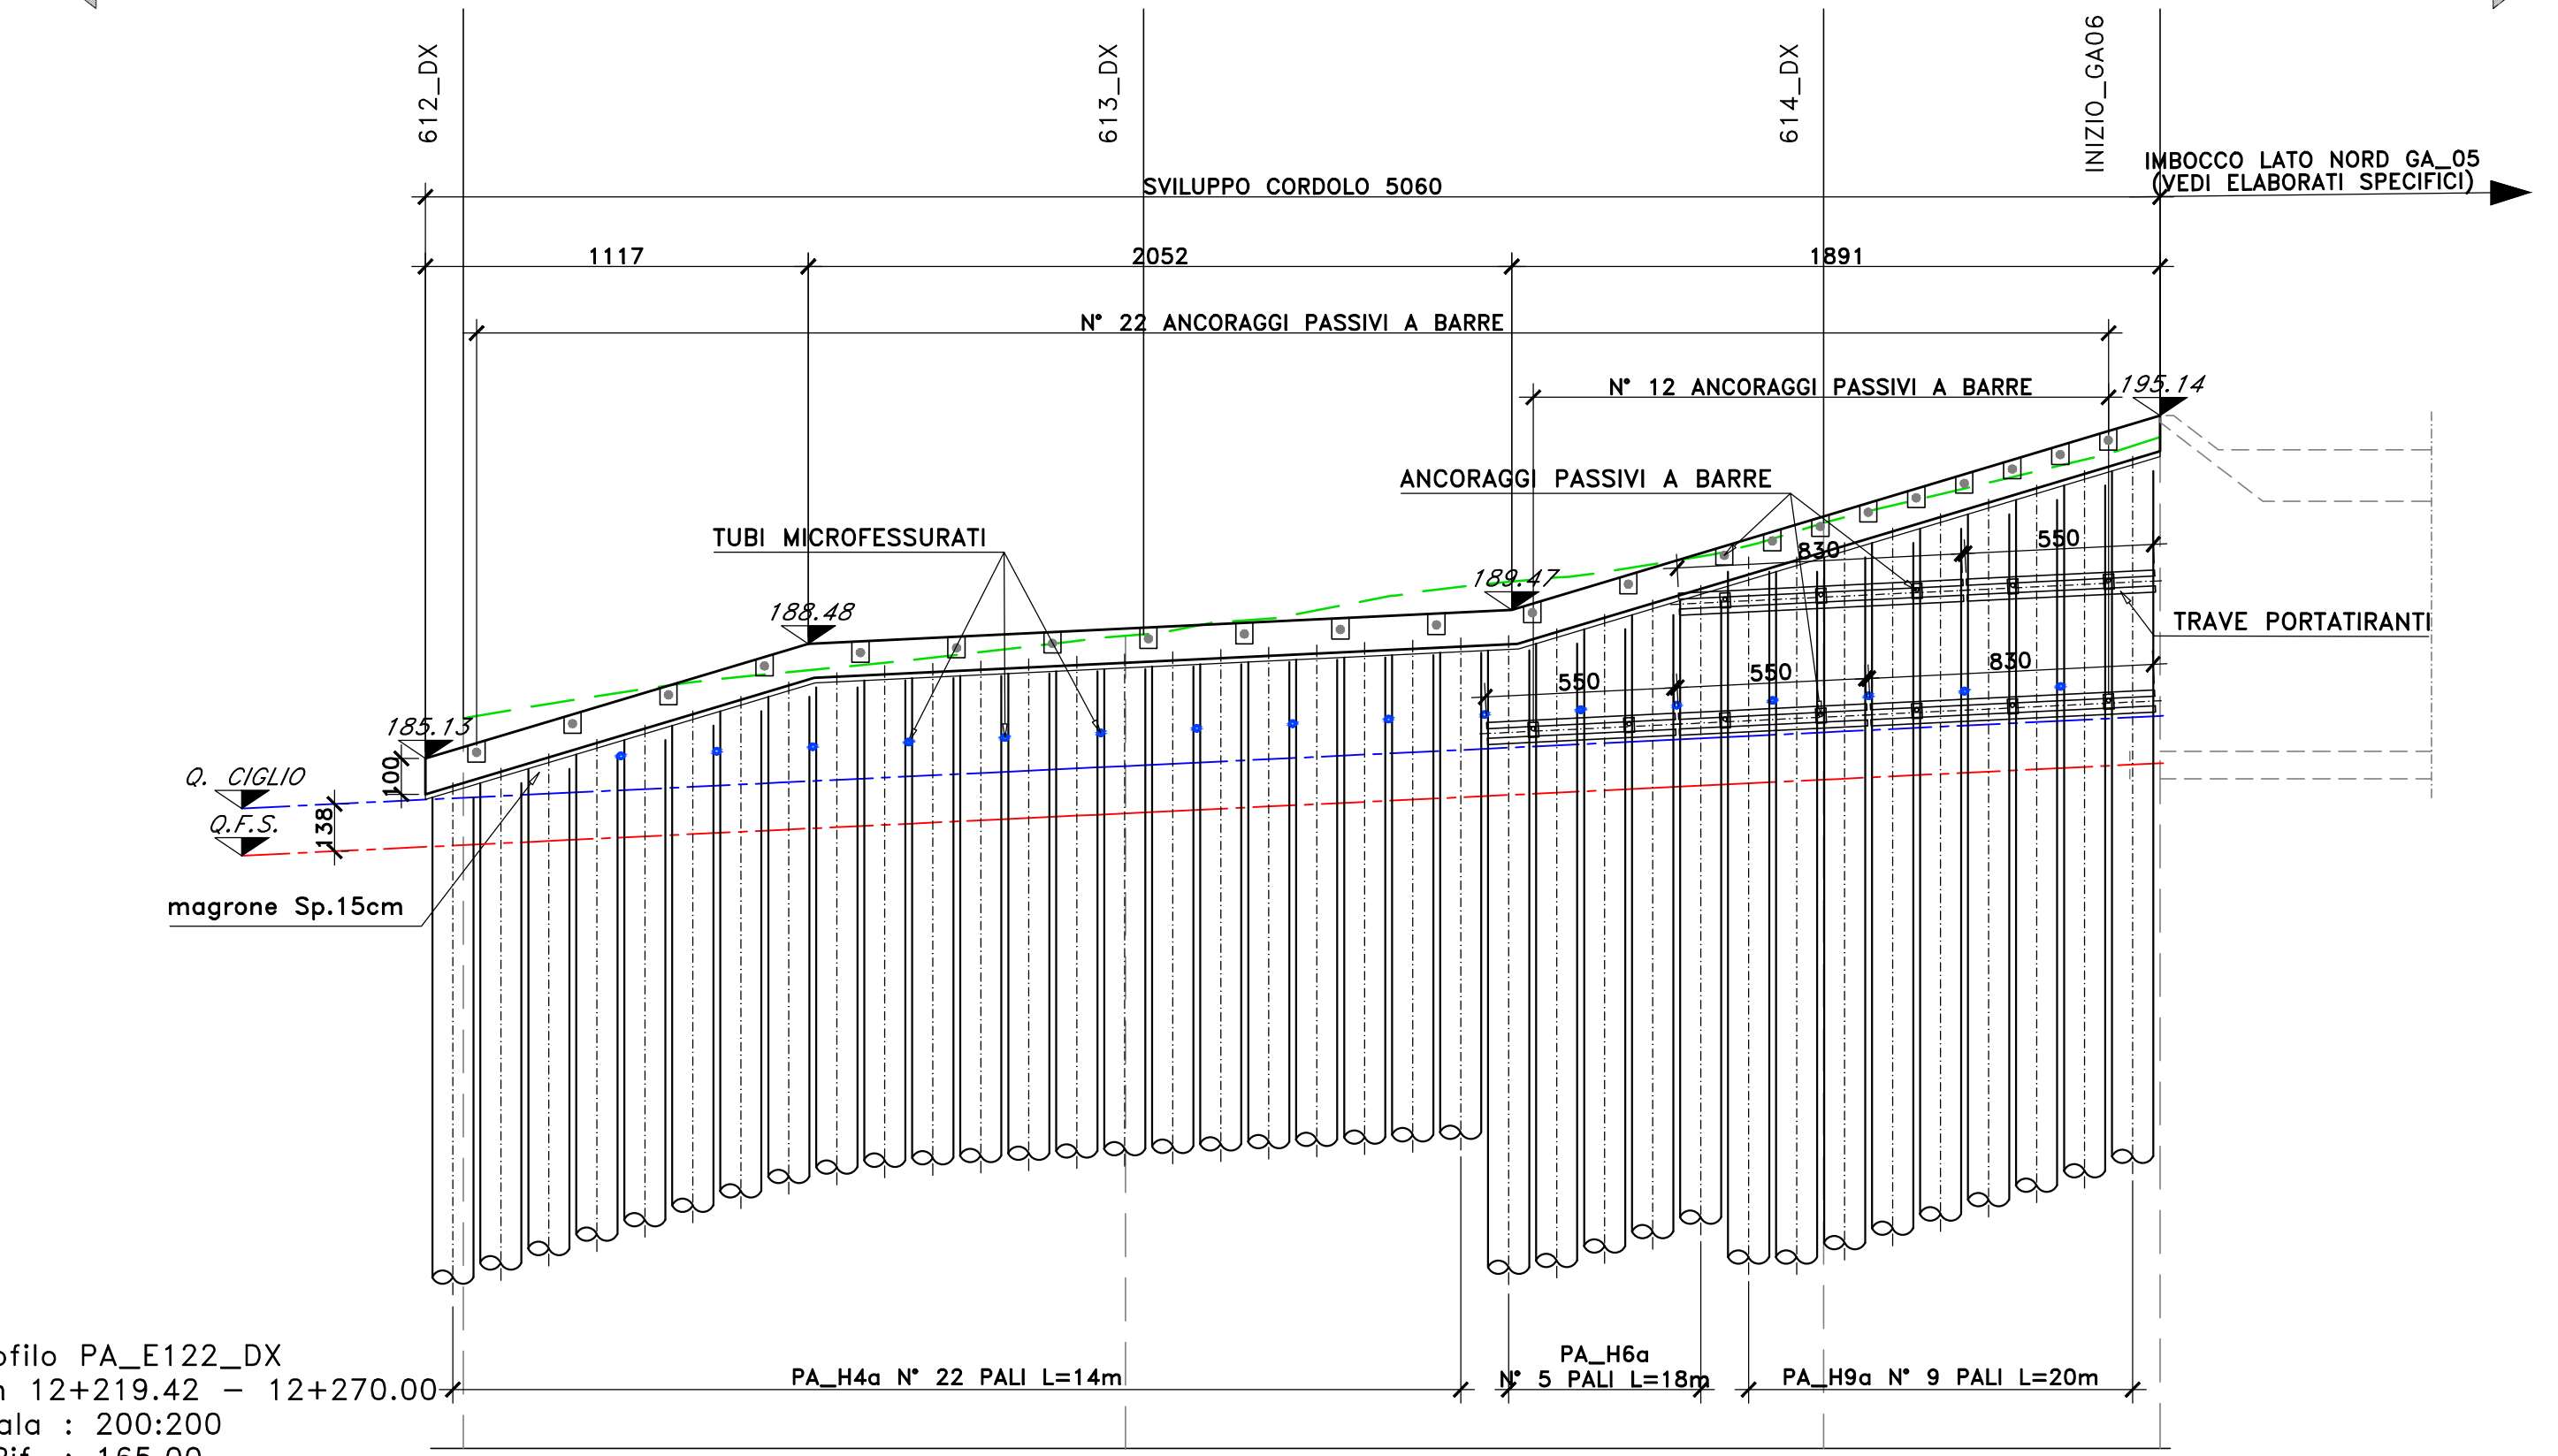


Profilo PA\_E122\_DX  
 Km 12+219.42 - 12+270.00  
 Scala : 200:200  
 Q.Rif. : 165.00

Pr. SEZIONE	12+220	12+240	12+260	12+270
DISTANZE PARZIALI	19.84	19.84	8.93	
QUOTE PROGETTO	-185.47	-188.95	-192.20	-195.14

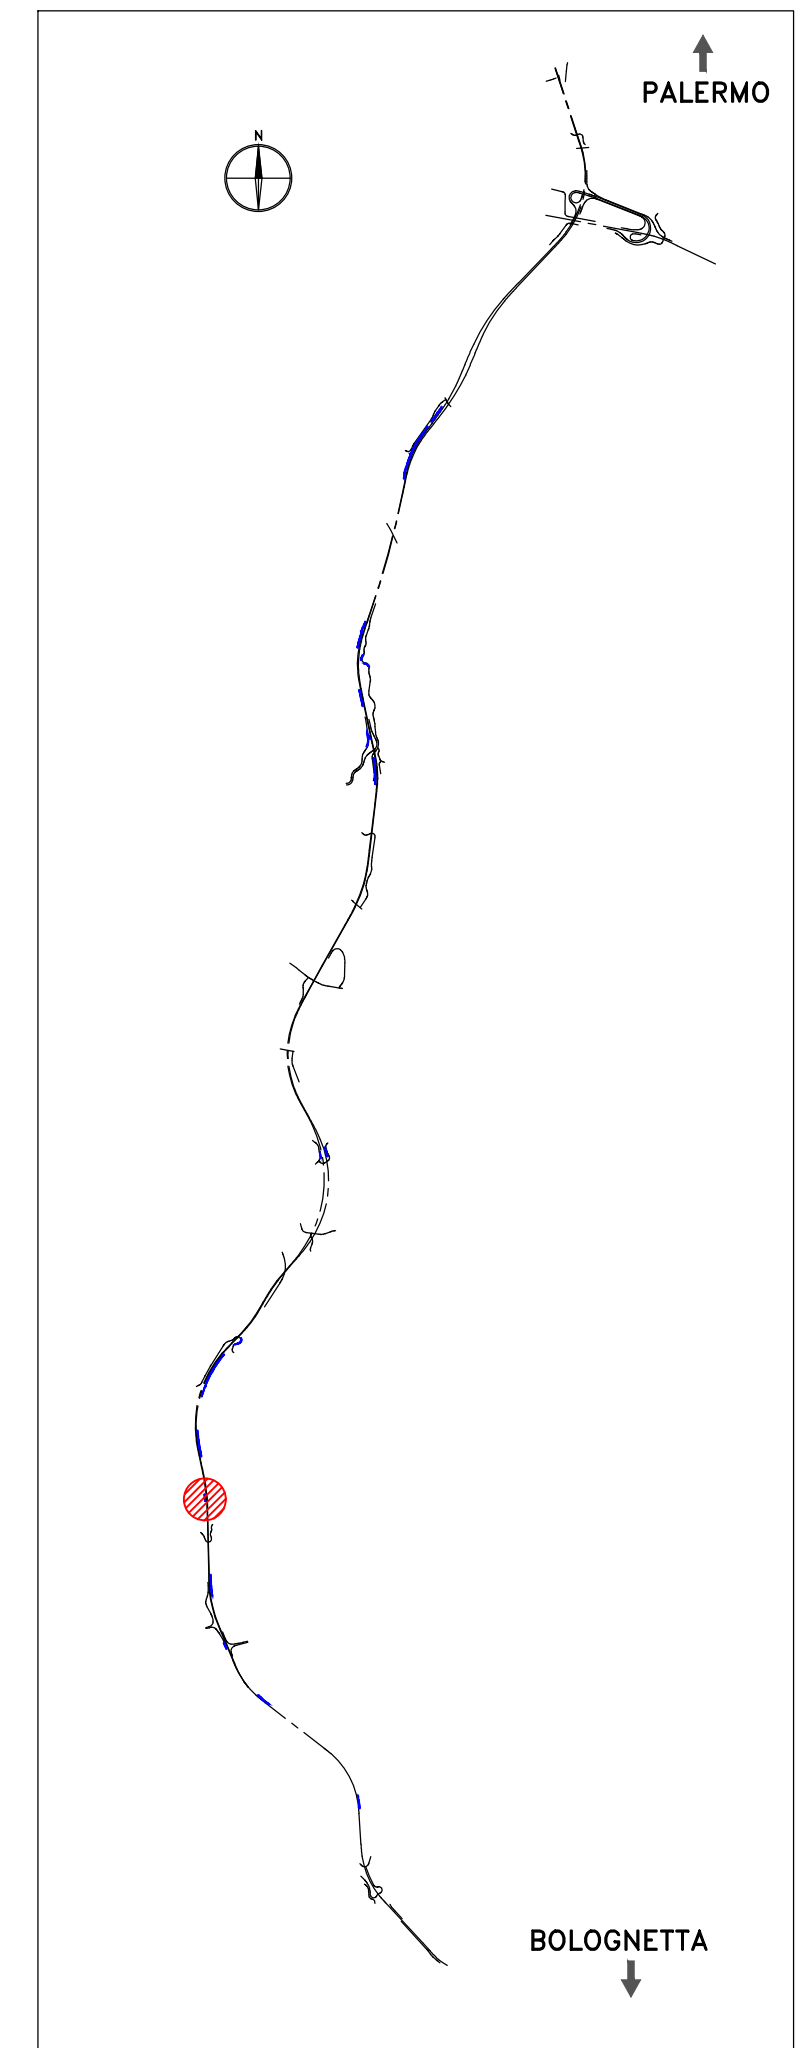

PLANIMETRIA PARATIA PA\_E122\_DX DA Pr. 12+218.89 A Pr. 12+270.00  
 SCALA 1:200

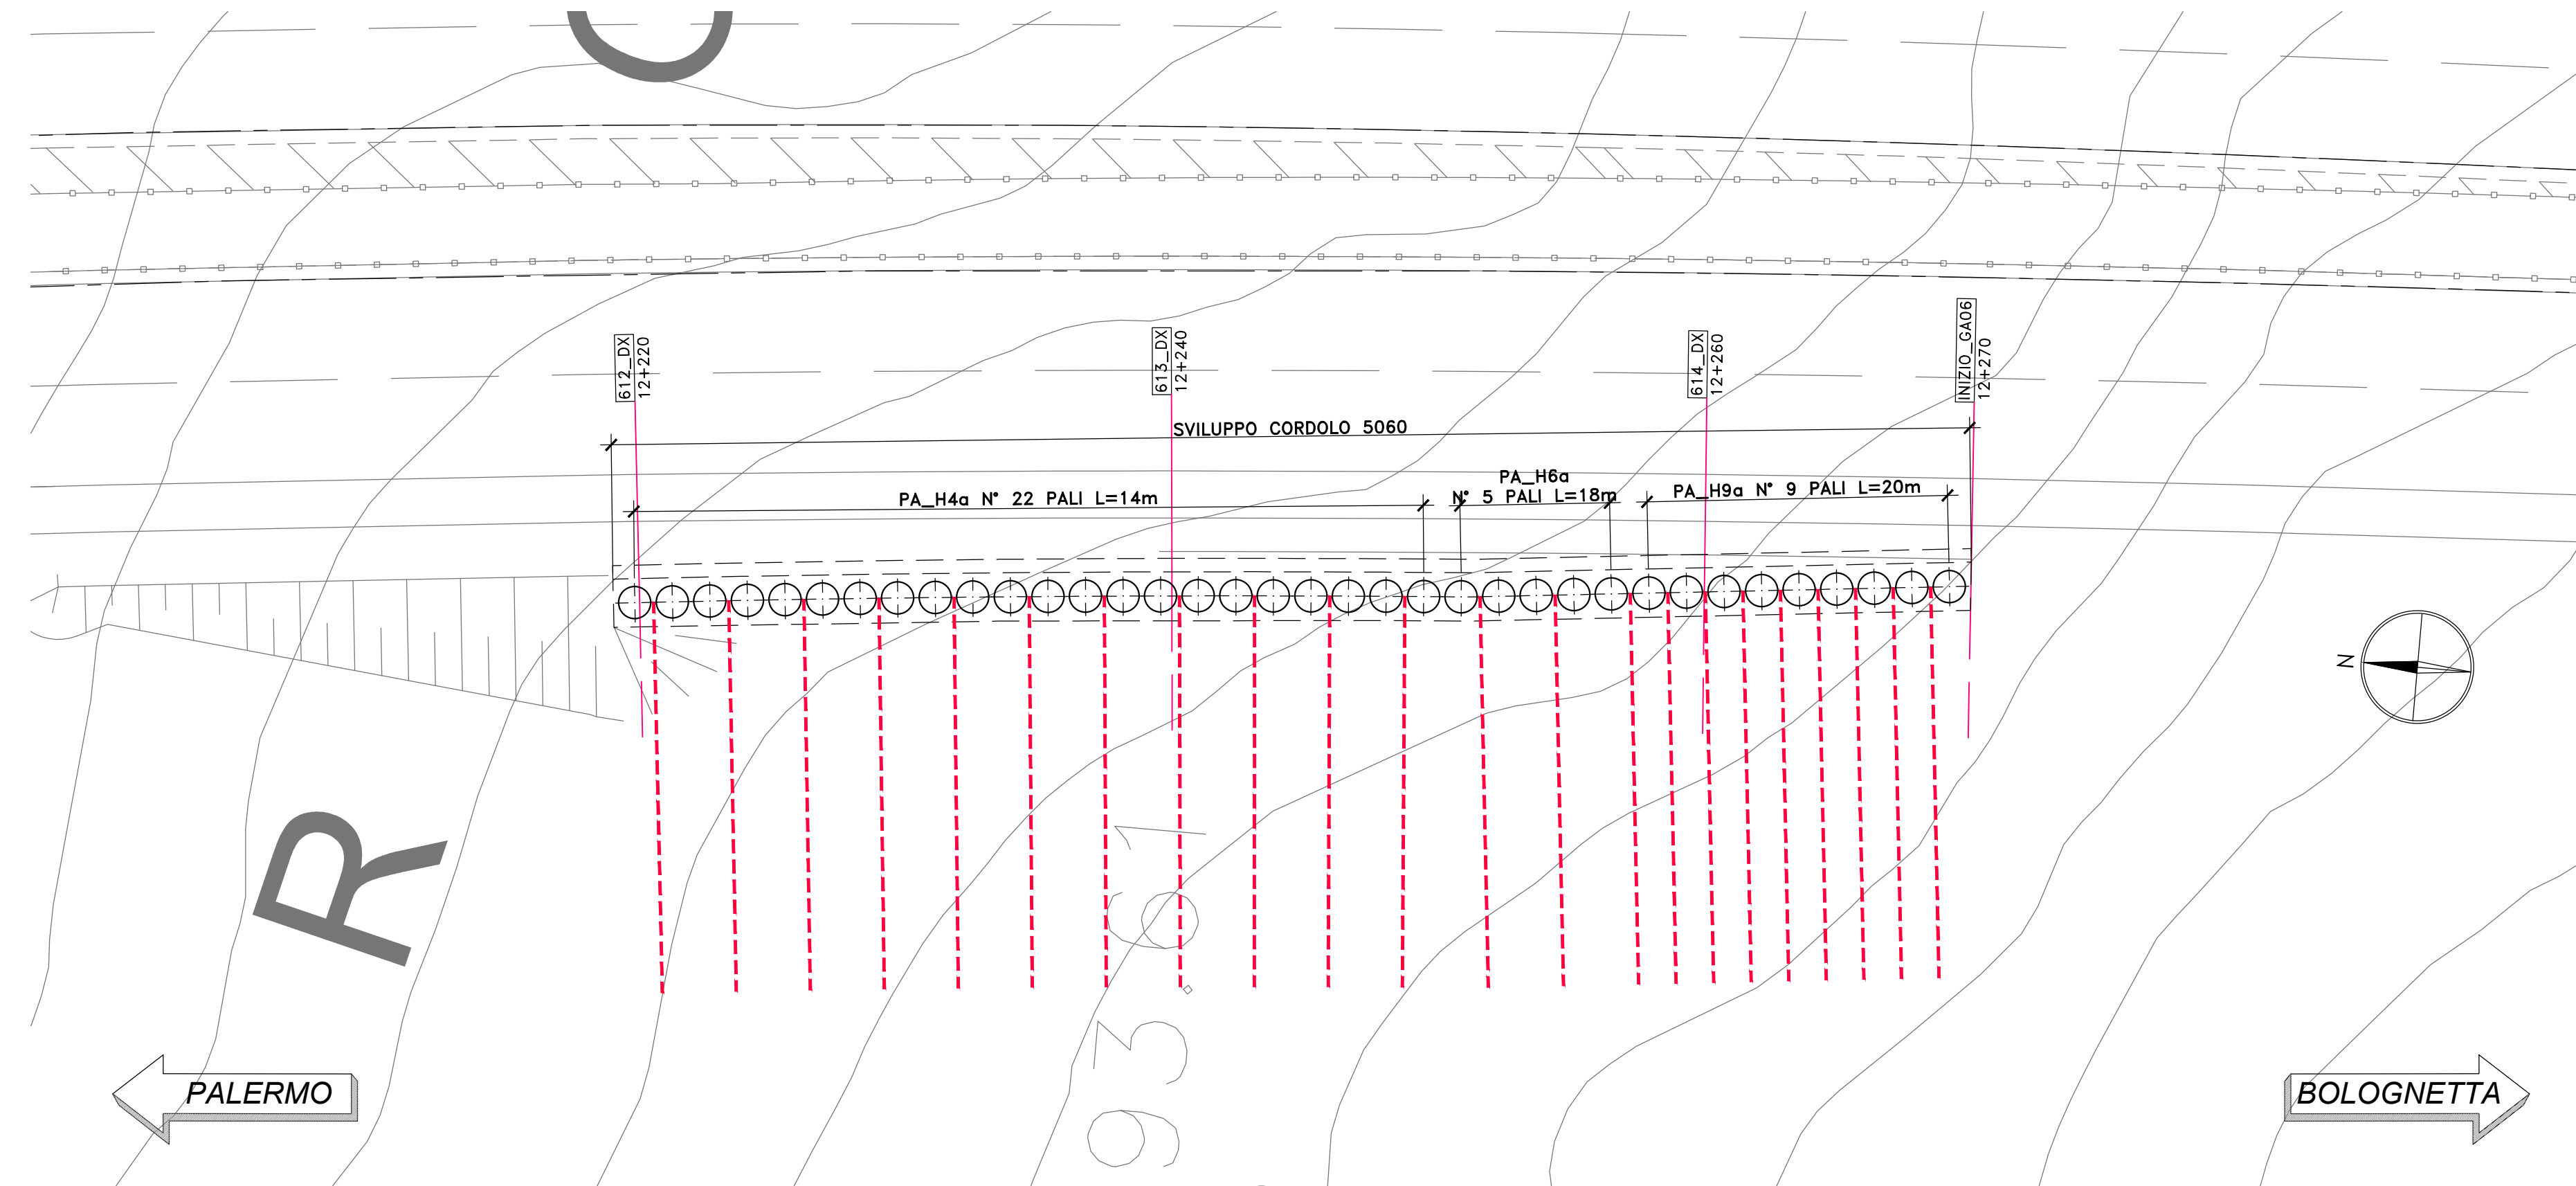

Direzione Tecnica

S.S.121 "Catanese"  
 Intervento S.S.121 - Tratto Palermo (A19) - rotonda Bolognetta

PROGETTO DEFINITIVO

COD. UP62

PROGETTAZIONE: ATI VIA - SERING - VDP - BRENG

RESPONSABILE DELL'INTEGRAZIONE DELLE PRESTAZIONI SPECIALISTICHE:  
 Dott. Ing. Giovanni Piazza (Ord. Ing. Prov. Roma A27296)

GRUPPO DI PROGETTAZIONE

PROGETTISTA:  
 Responsabile Tracciato stradale: Dott. Ing. Massimo Capasso (Ord. Ing. Prov. Roma 26031)  
 Responsabile Strutture: Dott. Ing. Giovanni Piazza (Ord. Ing. Prov. Roma 27296)  
 Responsabile Idraulica, Geotecnica e Impianti: Dott. Ing. Sergio Di Maio (Ord. Ing. Prov. Palermo 2872)  
 Responsabile Ambiente: Dott. Ing. Francesco Ventura (Ord. Ing. Prov. Roma 14660)

MANDATARIA:



GEOLOGO:  
 Dott. Geol. Enrico Curcuruto (Ord. Geo. Regione Sicilia 966)




COORDINATORE SICUREZZA IN FASE DI PROGETTAZIONE:  
 Dott. Ing. Matteo Di Girolamo (Ord. Ing. Prov. Roma 15138)

RESPONSABILE SIA:  
 Dott. Ing. Francesco Ventura (Ord. Ing. Prov. Roma 14660)

VISTO: IL RESPONSABILE DEL PROCEDIMENTO:  
 Dott. Ing. Luigi Mupo

OPERE D'ARTE MINORI  
 OPERE DI SOSTEGNO  
 PA\_E122\_DX PARATIA  
 Planimetria e profilo

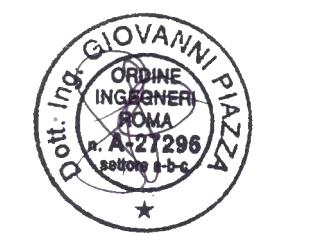

CODICE PROGETTO	PROGETTO	LIV. PROG. ANNO	NOME FILE	REVISIONE	SCALA:
UP62_P000S49STRPF01_B	D P U P 0 0 6 2	D 23	UP62_P000S49STRPF01_B	B	1:200
			CODICE ELAB. P000S49STRPF01		
D					
C					
B	Revisione a seguito Riesame ANAS	NOV. 2023	A. AMBROSI	E. STRAMACCI	G. PIAZZA
A	EMISSIONE	FEB. 2023	A. AMBROSI	E. STRAMACCI	G. PIAZZA
REV.	DESCRIZIONE	DATA	REDATTO	VERIFICATO	APPROVATO