




PROFILO PARATIA PA_E134_DX DA Pr. 13+397.02 A Pr. 13+450.42
 SCALA 1:200

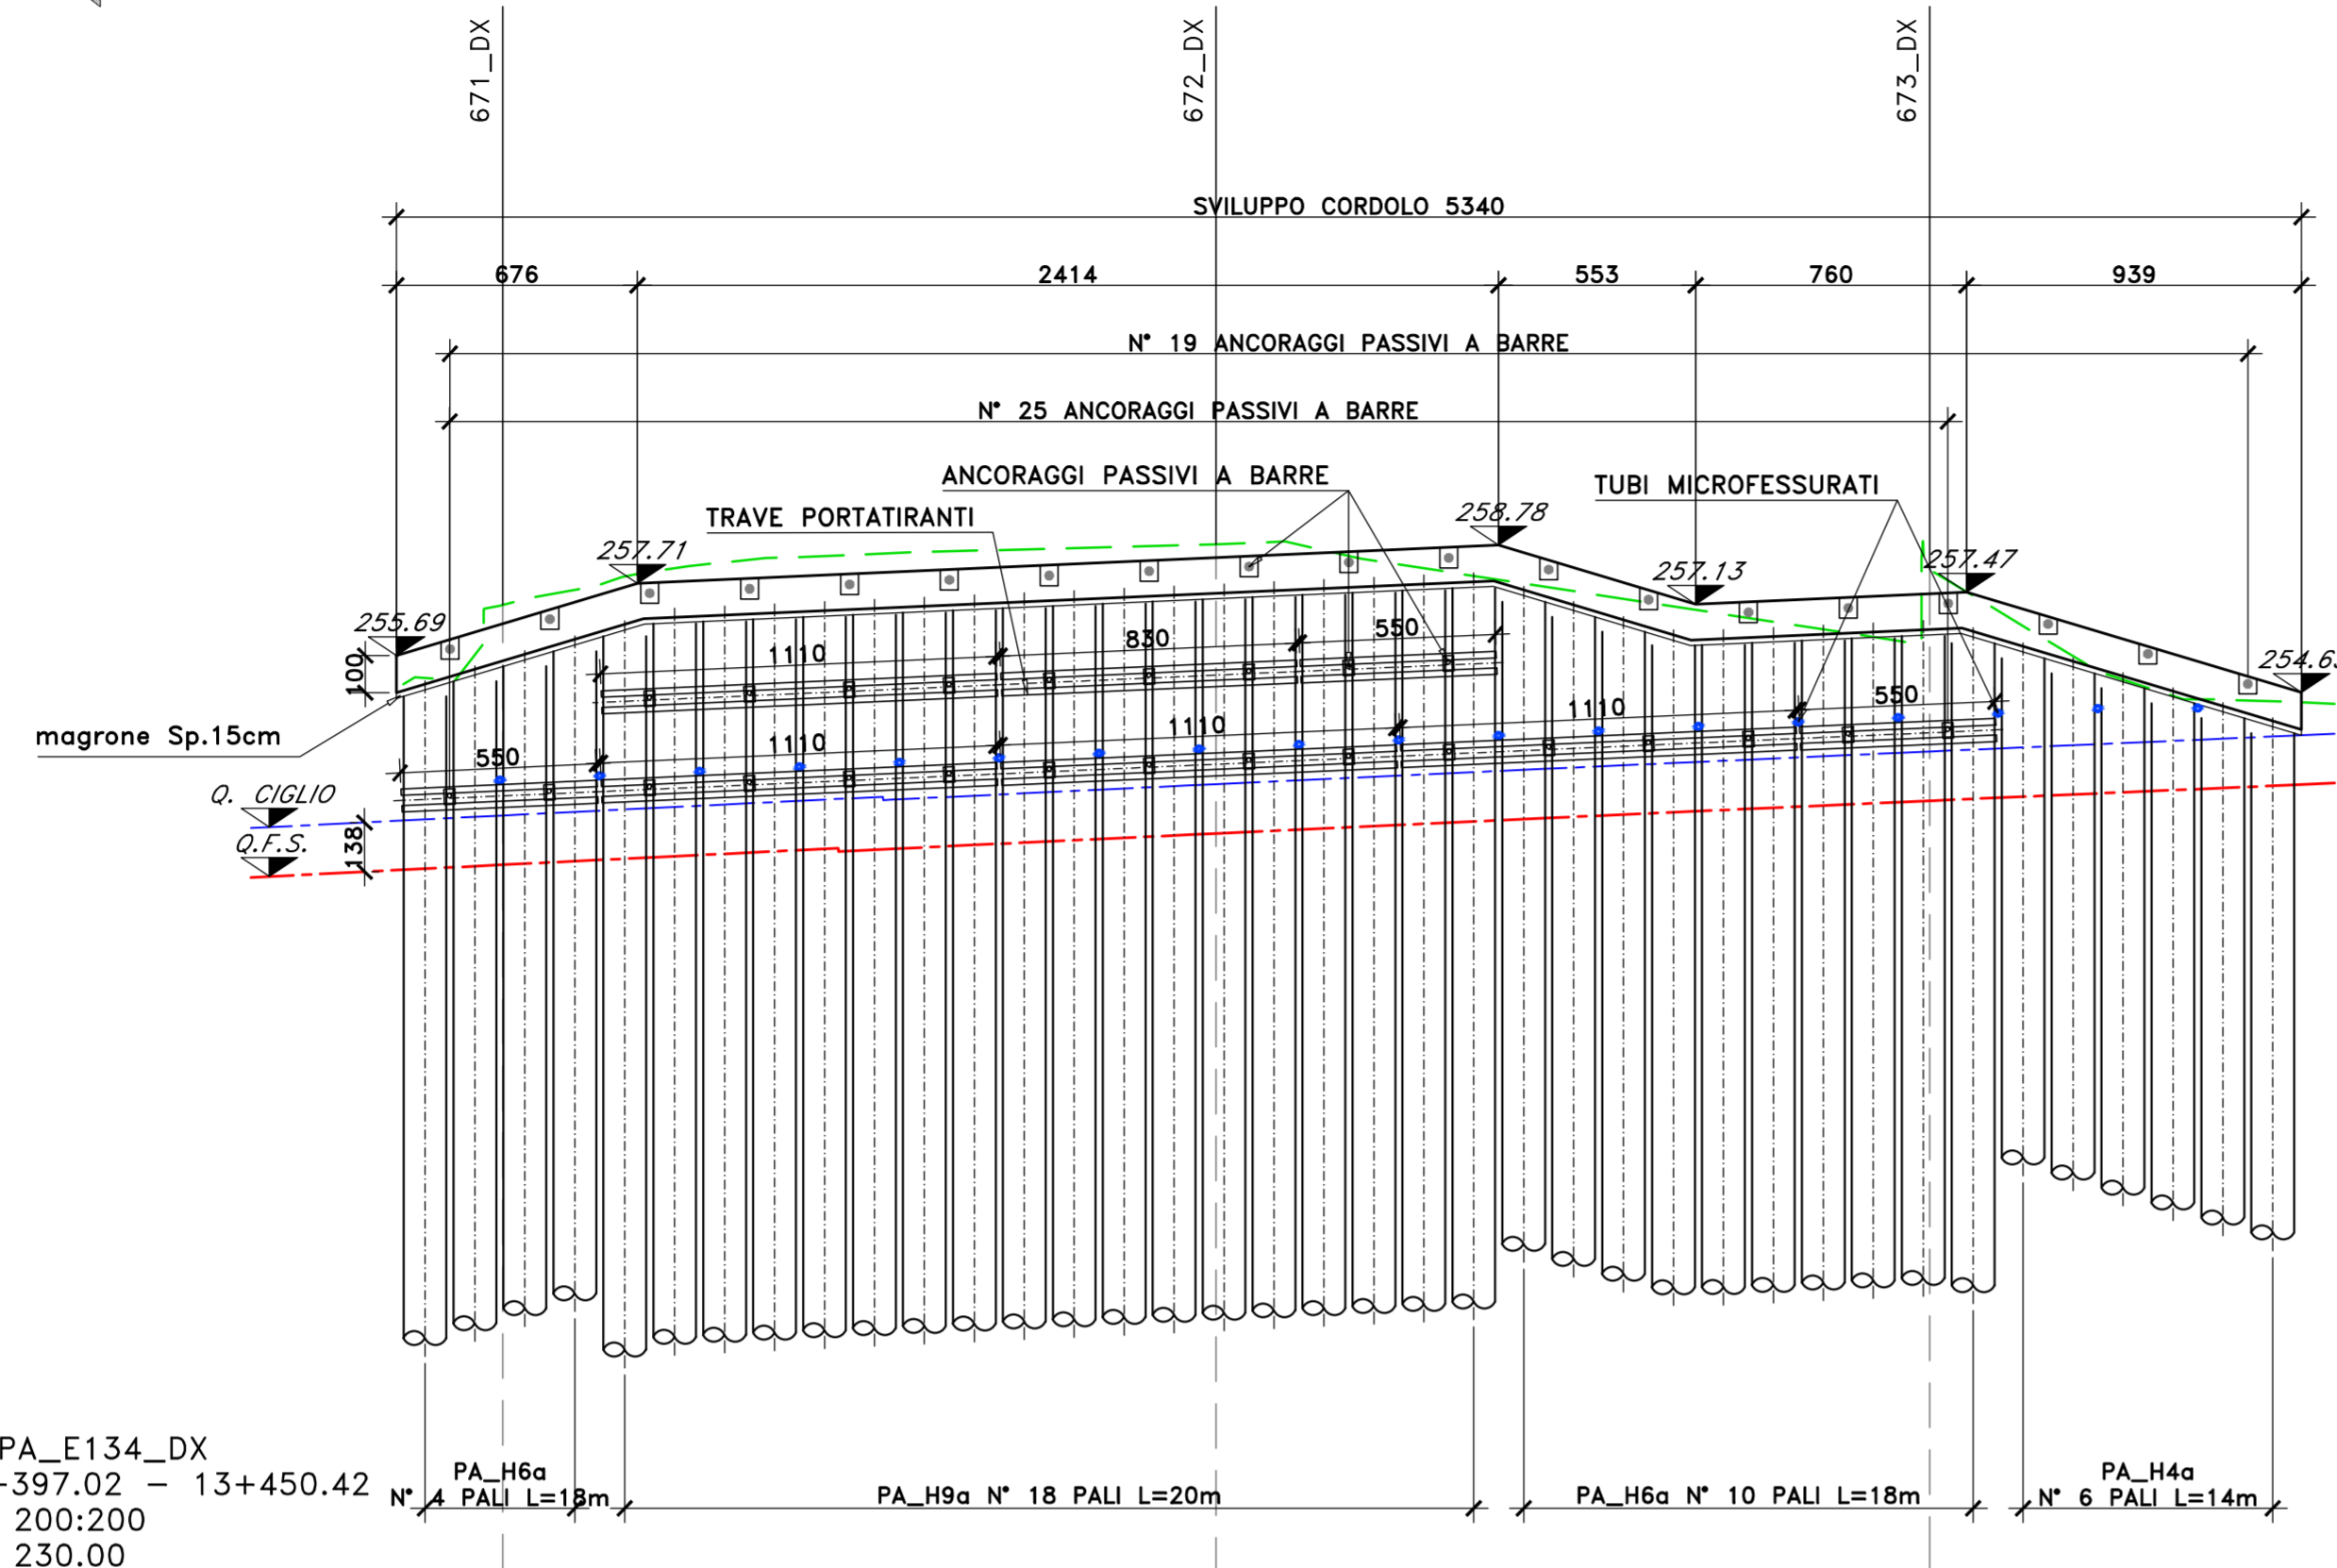

Pr. SEZIONE	3+400	3+420	3+440
DISTANZE PARZIALI	20,00	20,00	
QUOTE PROGETTO	-256,58	-258,43	-257,42

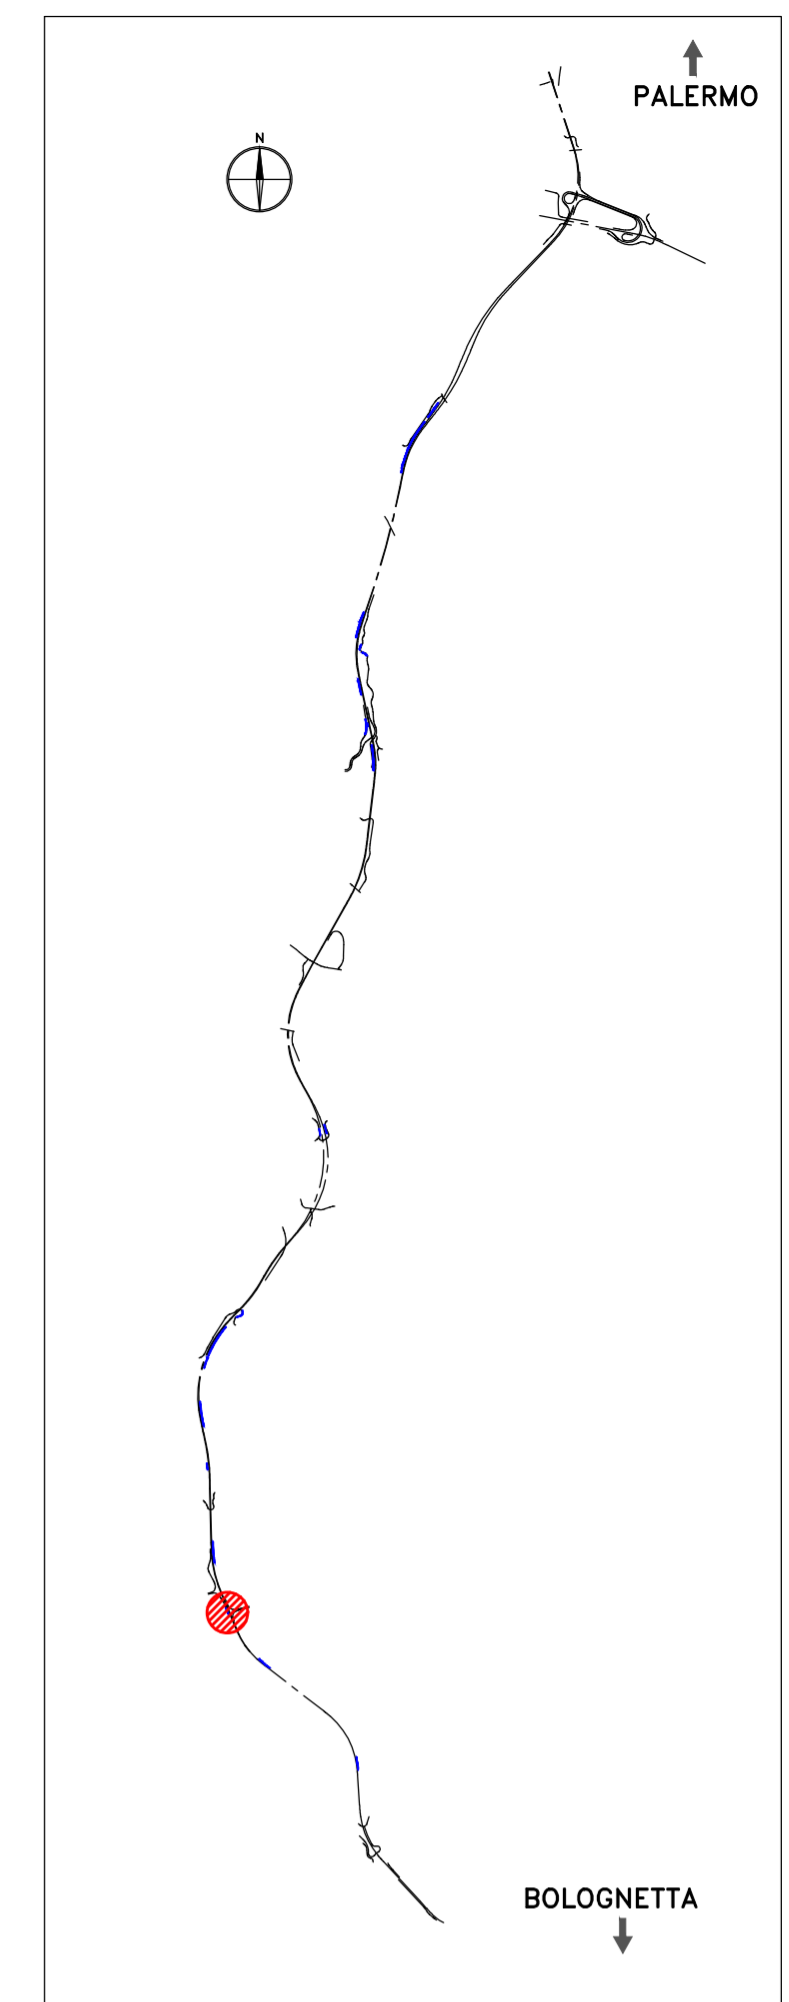

PLANIMETRIA PARATIA PA_E134_DX DA Pr. 13+397.02 A Pr. 13+450.42
 SCALA 1:200

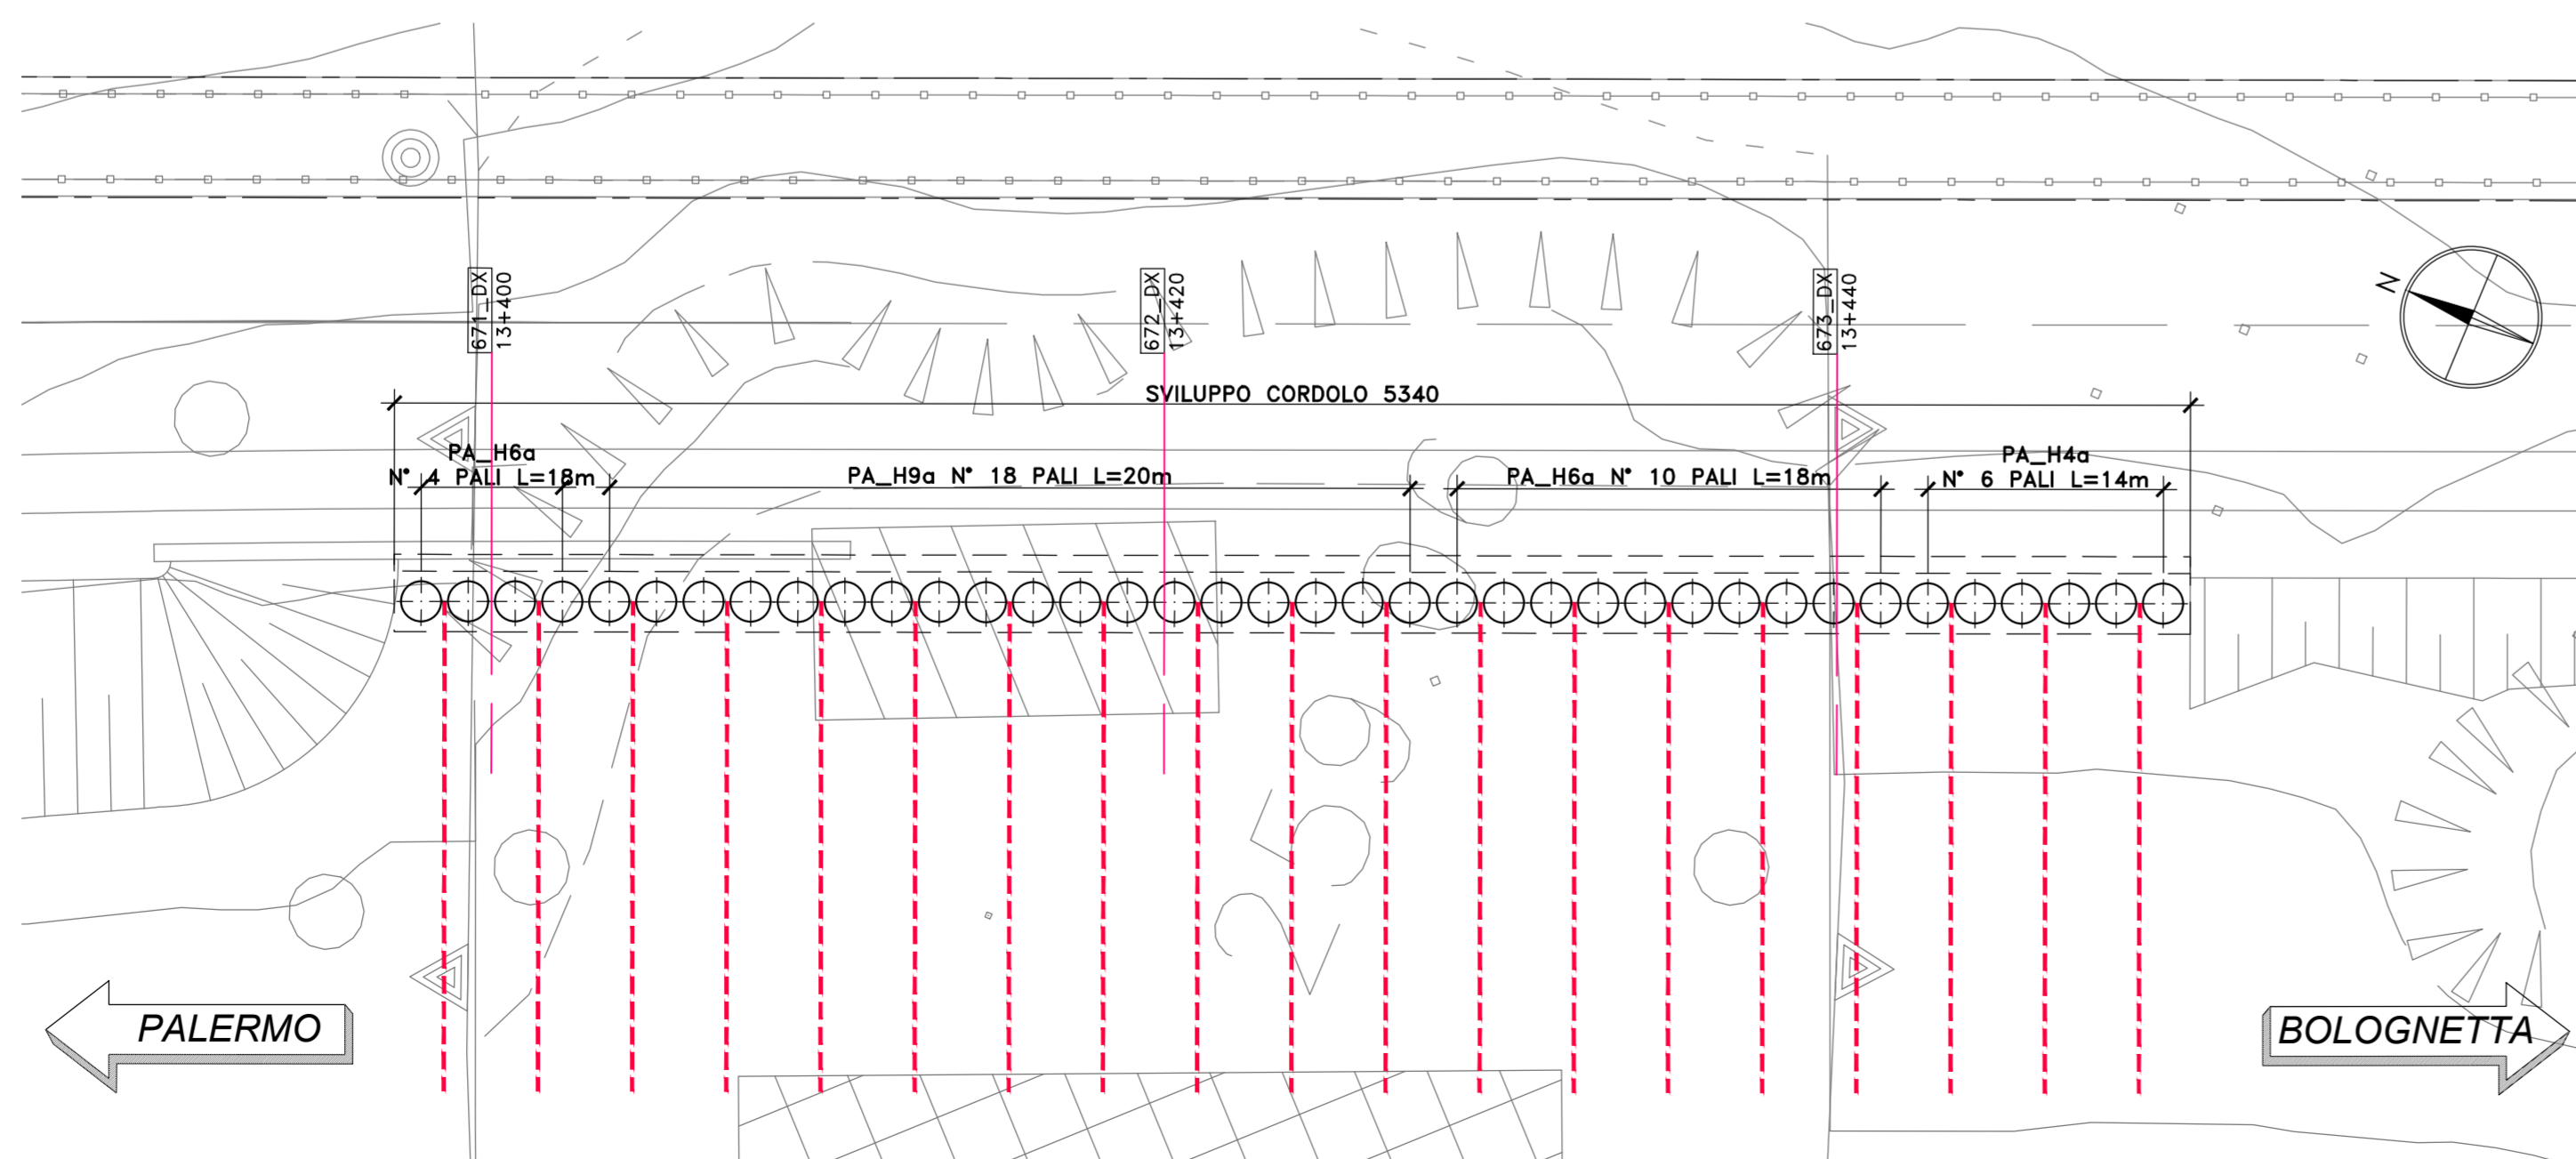

Direzione Tecnica

S.S.121 "Catanese"
 Intervento S.S.121 - Tratto Palermo (A19) - rotonda Bolognetta

PROGETTO DEFINITIVO

COD. UP62

PROGETTAZIONE: ATI VIA - SERING - VDP - BRENG

RESPONSABILE DELL'INTEGRAZIONE DELLE PRESTAZIONI SPECIALISTICHE: Dott. Ing. Giovanni Piazza (Ord. Ing. Prov. Roma A27296)
 GRUPPO DI PROGETTAZIONE: ING. ENRICO CURCURATO (ORD. ING. PROV. PALERMO 2872)
 MANDANTE: **VIA** INGEGNERIA, **SERING** INGEGNERIA

PROGETTISTA: Responsabile Tracciato stradale: Dott. Ing. Massimo Capasso (Ord. Ing. Prov. Roma 26031)
 Responsabile Strutture: Dott. Ing. Giovanni Piazza (Ord. Ing. Prov. Roma 27296)
 Responsabile Idraulica, Geotecnica e Impianti: Dott. Ing. Sergio Di Mola (Ord. Ing. Prov. Palermo 2872)
 Responsabile Ambiente: Dott. Ing. Francesco Ventura (Ord. Ing. Prov. Roma 14660)

COORDINATORE SICUREZZA IN FASE DI PROGETTAZIONE: Dott. Ing. Matteo Di Girolamo (Ord. Ing. Prov. Roma 15138)
 RESPONSABILE SIA: Dott. Ing. Francesco Ventura (Ord. Ing. Prov. Roma 14660)
 VISTO: IL RESPONSABILE DEL PROCEDIMENTO: Dott. Ing. Luigi Mupo

OPERE D'ARTE MINORI
 OPERE DI SOSTEGNO
 PA_E134_DX PARATIA
 Planimetria e profilo

CODICE PROGETTO	PROGETTO	LIV. PROC. ANNO	NOME FILE	REVISIONE	SCALA:
UP62_P000S51STRPF01_A	D P U P 0 0 6 2	D 23	UP62_P000S51STRPF01_A	A	1:200
CODICE ELAB.	P 0 0 0 S 5 1 S T R P F 0 1				
D					
C					
B					
A	EMISSIONE	FEB. 2023	A. AMBROSI	E. STRAMACCI	G. PIAZZA
REV.	DESCRIZIONE	DATA	REDATTO	VERIFICATO	APPROVATO