

**Sanas**  
GRUPPO FS ITALIANE

**Direzione Tecnica**

S.S.121 "Catanese"  
Intervento S.S.121 - Tratto Palermo (A19) - rotatoria Bolognetta


**PROGETTO DEFINITIVO** COD. UP62

**PROGETTAZIONE:** ATI VIA - SERING - VDP - BRENG

<p><b>RESPONSABILE DELL'INTEGRAZIONE DELLE PRESTAZIONI SPECIALISTICHE:</b> <i>Dott. Ing. Giovanni Piazza (Ord. Ing. Prov. Roma A27296)</i></p> <p><b>PROGETTISTA:</b>          Responsabile Tracciato stradale: <i>Dott. Ing. Massimo Caposso (Ord. Ing. Prov. Roma 26031)</i>          Responsabile Strutture: <i>Dott. Ing. Giovanni Piazza (Ord. Ing. Prov. Roma 27296)</i>          Responsabile Idraulica, Geotecnica e Impianti: <i>Dott. Ing. Sergio Di Maio (Ord. Ing. Prov. Palermo 2972)</i>          Responsabile Ambiente: <i>Dott. Ing. Francesco Ventura (Ord. Ing. Prov. Roma 14660)</i></p> <p><b>GEOLOGO:</b> <i>Dott. Geol. Enrico Curcuruto (Ord. Geo. Regione Sicilia 966)</i></p> <p><b>COORDINATORE SICUREZZA IN FASE DI PROGETTAZIONE:</b> <i>Dott. Ing. Matteo Di Girolamo (Ord. Ing. Prov. Roma 15138)</i></p> <p><b>RESPONSABILE SIA:</b> <i>Dott. Ing. Francesco Ventura (Ord. Ing. Prov. Roma 14660)</i></p> <p><b>VISTO: IL RESPONSABILE DEL PROCEDIMENTO:</b> <i>Dott. Ing. Luigi Mupo</i></p>	<p><b>GRUPPO DI PROGETTAZIONE</b></p> <p style="text-align: center;"><b>VIA</b> INGEGNERIA</p> <p style="text-align: center;"><b>SERING</b> INGEGNERIA</p> <p style="text-align: center;"><b>vdp</b></p> <p style="text-align: center;"><b>BRENG</b> BRIDGE ENGINEERING</p>
--	---

**OPERE D'ARTE MINORI**  
**OPERE DI SOSTEGNO**  
**MST\_AP\_E130\_DX MURO DI SOSTEGNO**  
Pianta scavi e sezione

CODICE PROGETTO	NOME FILE	REVISIONE	SCALA:
PROGETTO DPUP0062	UP62_P000S57STRPP01_A	A	1:200
LIV. PROG. ANNO D 23	CODICE ELAB. P000S57STRPP01		
D			
C			
B			
A	EMISSIONE	FEB. 2023	G.BENVENUTO G.PIAZZA G.PIAZZA
REV.	DESCRIZIONE	DATA	REDATTO VERIFICATO APPROVATO

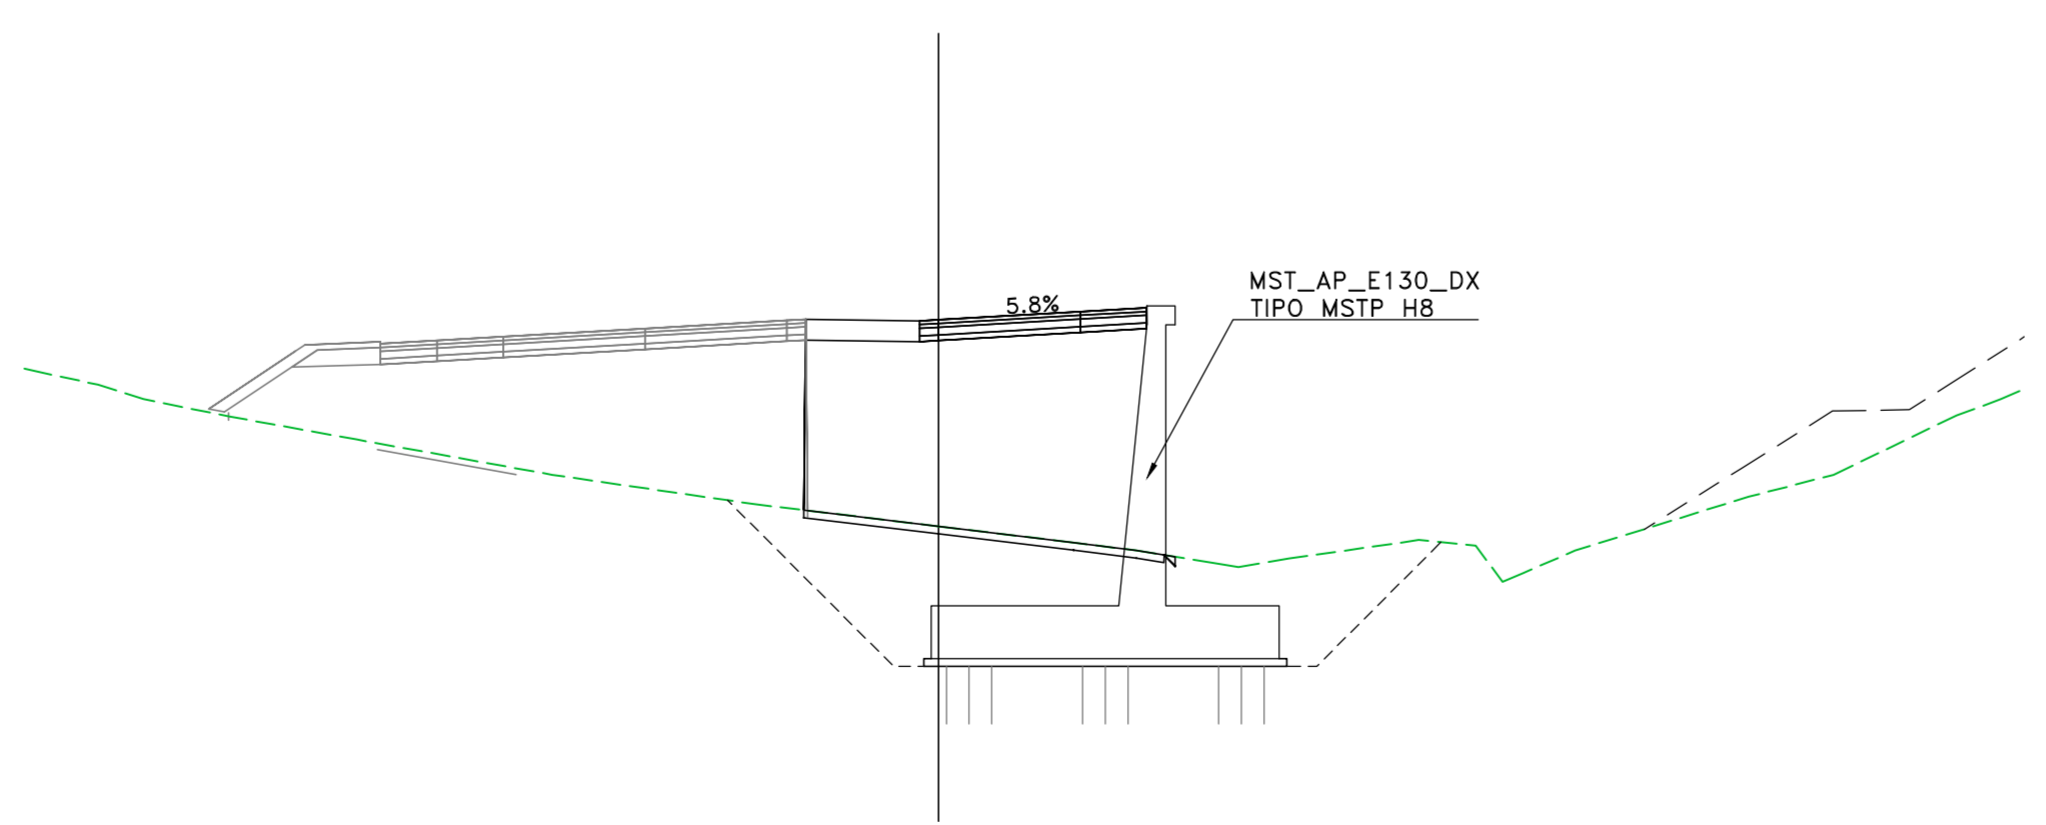

AT 594 x B41