
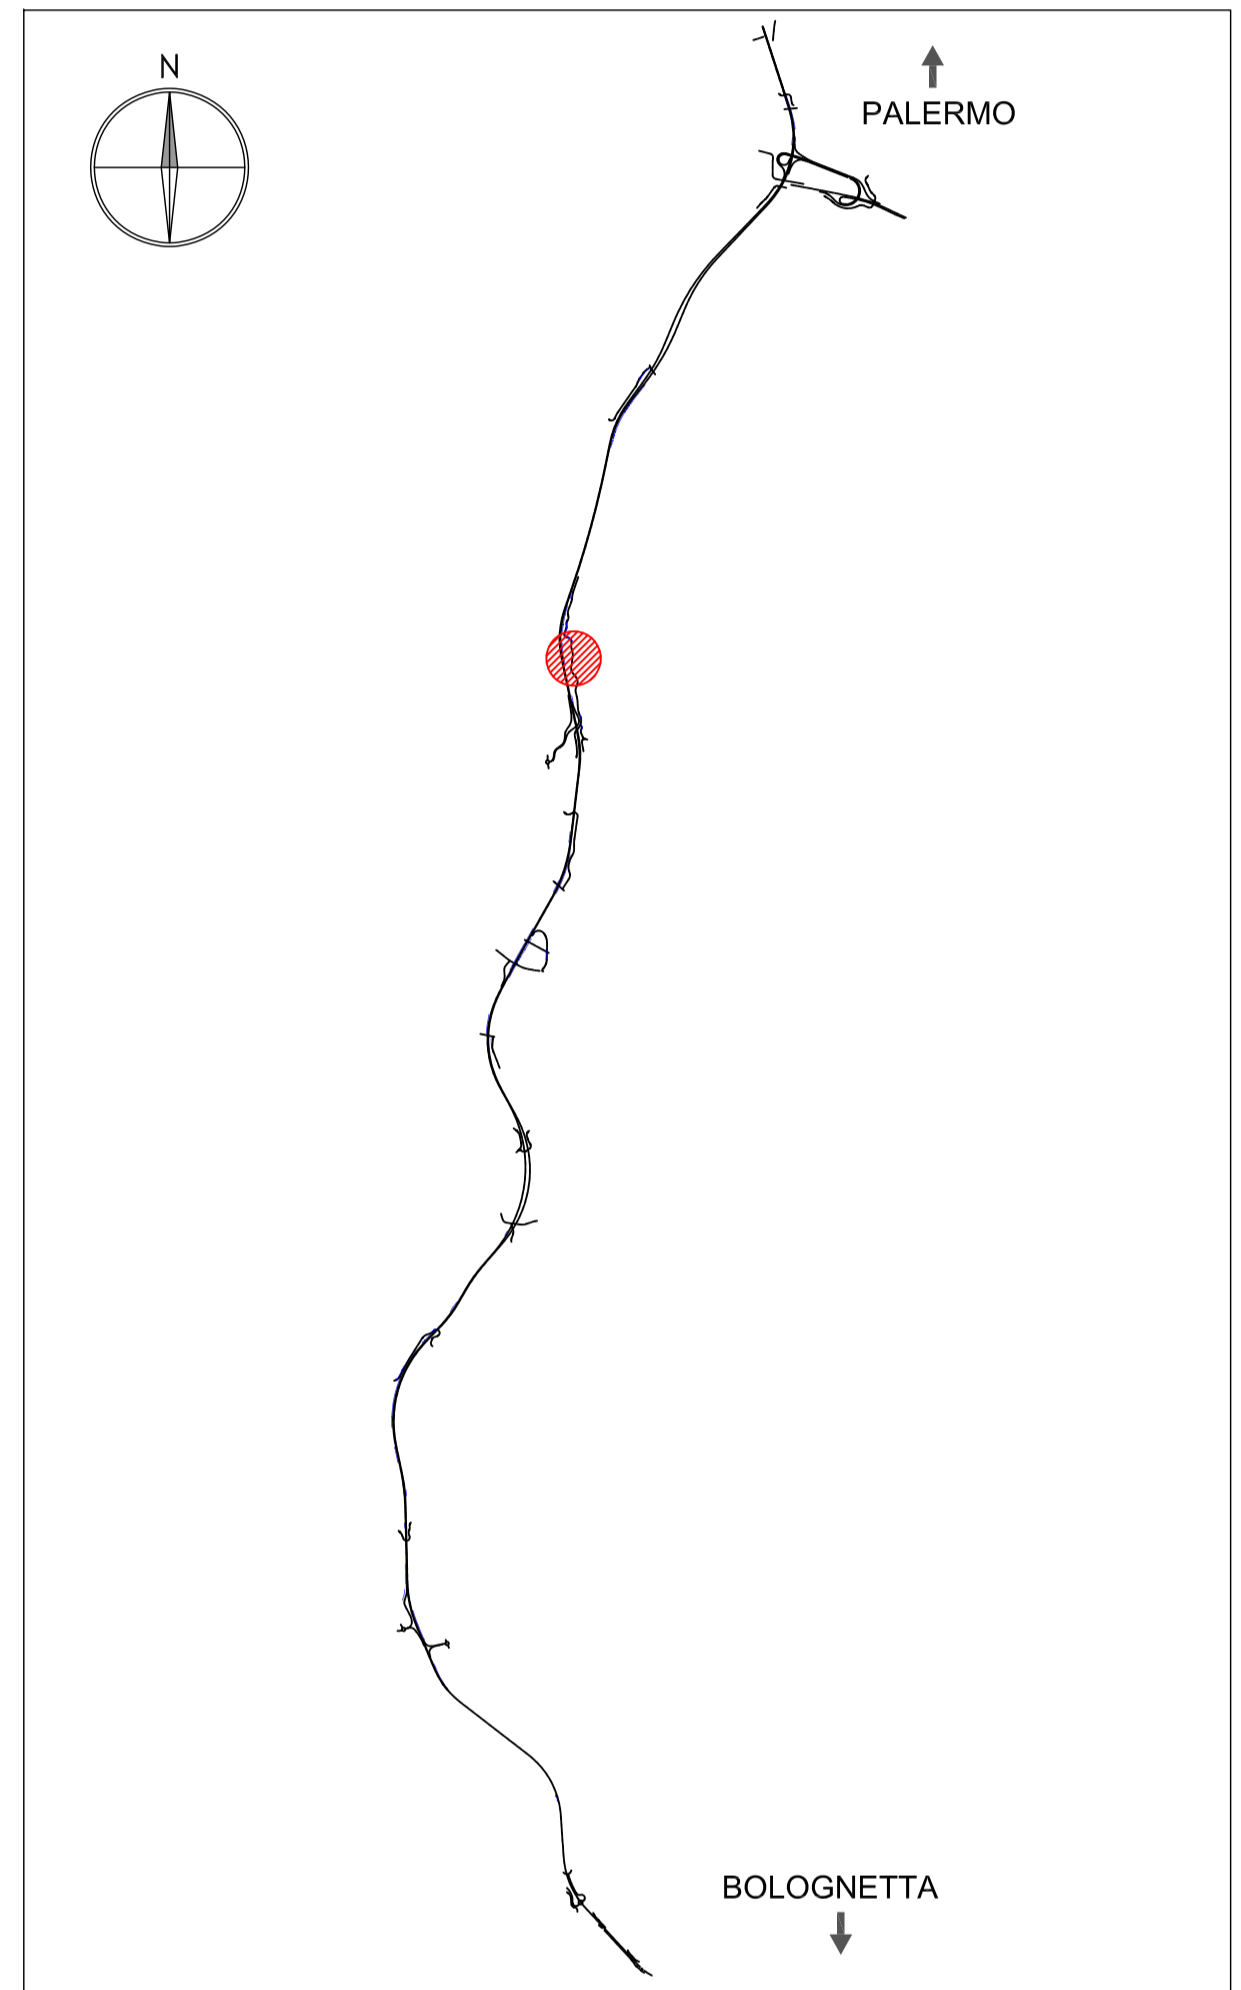


Profilo MST_AP_E52_SX
Km 5+220.80 - 5+405.00
Scala : 200:200
O.Rit. : 90.00

QUOTE
Asse di Tracciamento

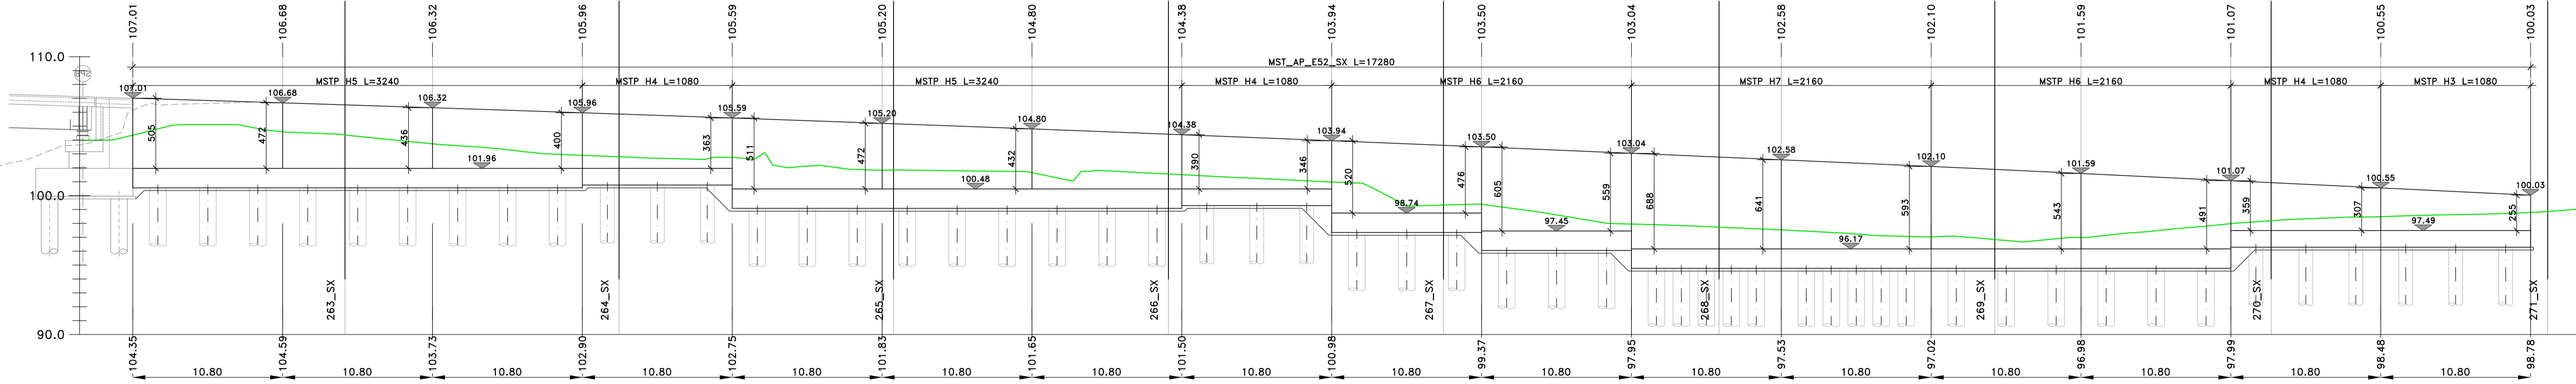

Sanas
GRUPPO FS ITALIANE
Direzione Tecnica

S.S.121 "Catanese"
Intervento S.S.121 - Tratto Palermo (A19) - rotonda Bolognetta

PROGETTO DEFINITIVO COD. UP62

PROGETTAZIONE: ATI VIA - SERING - VDP - BREMS

RESPONSABILE DELL'INTEGRAZIONE DELLE PRESTAZIONI SPECIALISTICHE: GRUPPO VIA
Dir. Ing. Giovanni Piazza (Ord. Ing. Prov. Roma 427294)
Responsabile Topografia: Dott. Ing. Massimo Capasso (Ord. Ing. Prov. Roma 26317)
Responsabile Strutture: Dott. Ing. Giovanni Piazza (Ord. Ing. Prov. Roma 27290)
Responsabile Impianti, Elettrotecnica e Impianti: Dott. Ing. Sergio Di Majo (Ord. Ing. Prov. Roma 26722)
Responsabile Ambientale: Dott. Ing. Francesco Venture (Ord. Ing. Prov. Roma 14660)

PROGETTISTA:
Dir. Gen. Ennio Curatolo (Ord. Gen. Regione Sicil. 966)
 COORDINATORE SICUREZZA IN FASE DI PROGETTAZIONE:
Dir. Ing. Matteo Di Giacomo (Ord. Ing. Prov. Roma 15136)
 RESPONSABILE SIA:
Dir. Ing. Francesco Venture (Ord. Ing. Prov. Roma 14660)
 VISTO: IL RESPONSABILE DEL PROCEDIMENTO:
Dir. Ing. Luigi Majo

OPERE D'ARTE MINORI
OPERE DI SOSTEGNO
MST_AP_E52_SX MURO DI SOSTEGNO
Planimetria e Profilo

PROGETTO	LV. PROG. ANNO	NOME FILE	REVISIONE	SCALA:
DPUP0062	D 23	UP62_P000S07STRPF01_A	A	1:200
D				
C				
B				
A				
EMMISSIONE	FEB. 2023	COMPLETAMENTO	G.PIAZZA	G.PIAZZA
REV. DESCRIZIONE	DATA	REDATTO	VERIFICATO	APPROVATO