

NOTE E PRESCRIZIONI

1. IL RITOMBAMENTO DEGLI SCAVI DI FONDAZIONE DI SPALLE E PILE AVVERA' CON MATERIALE PROVENIENTE DA SCAVI SE NON DIVERSAMENTE INDICATO.

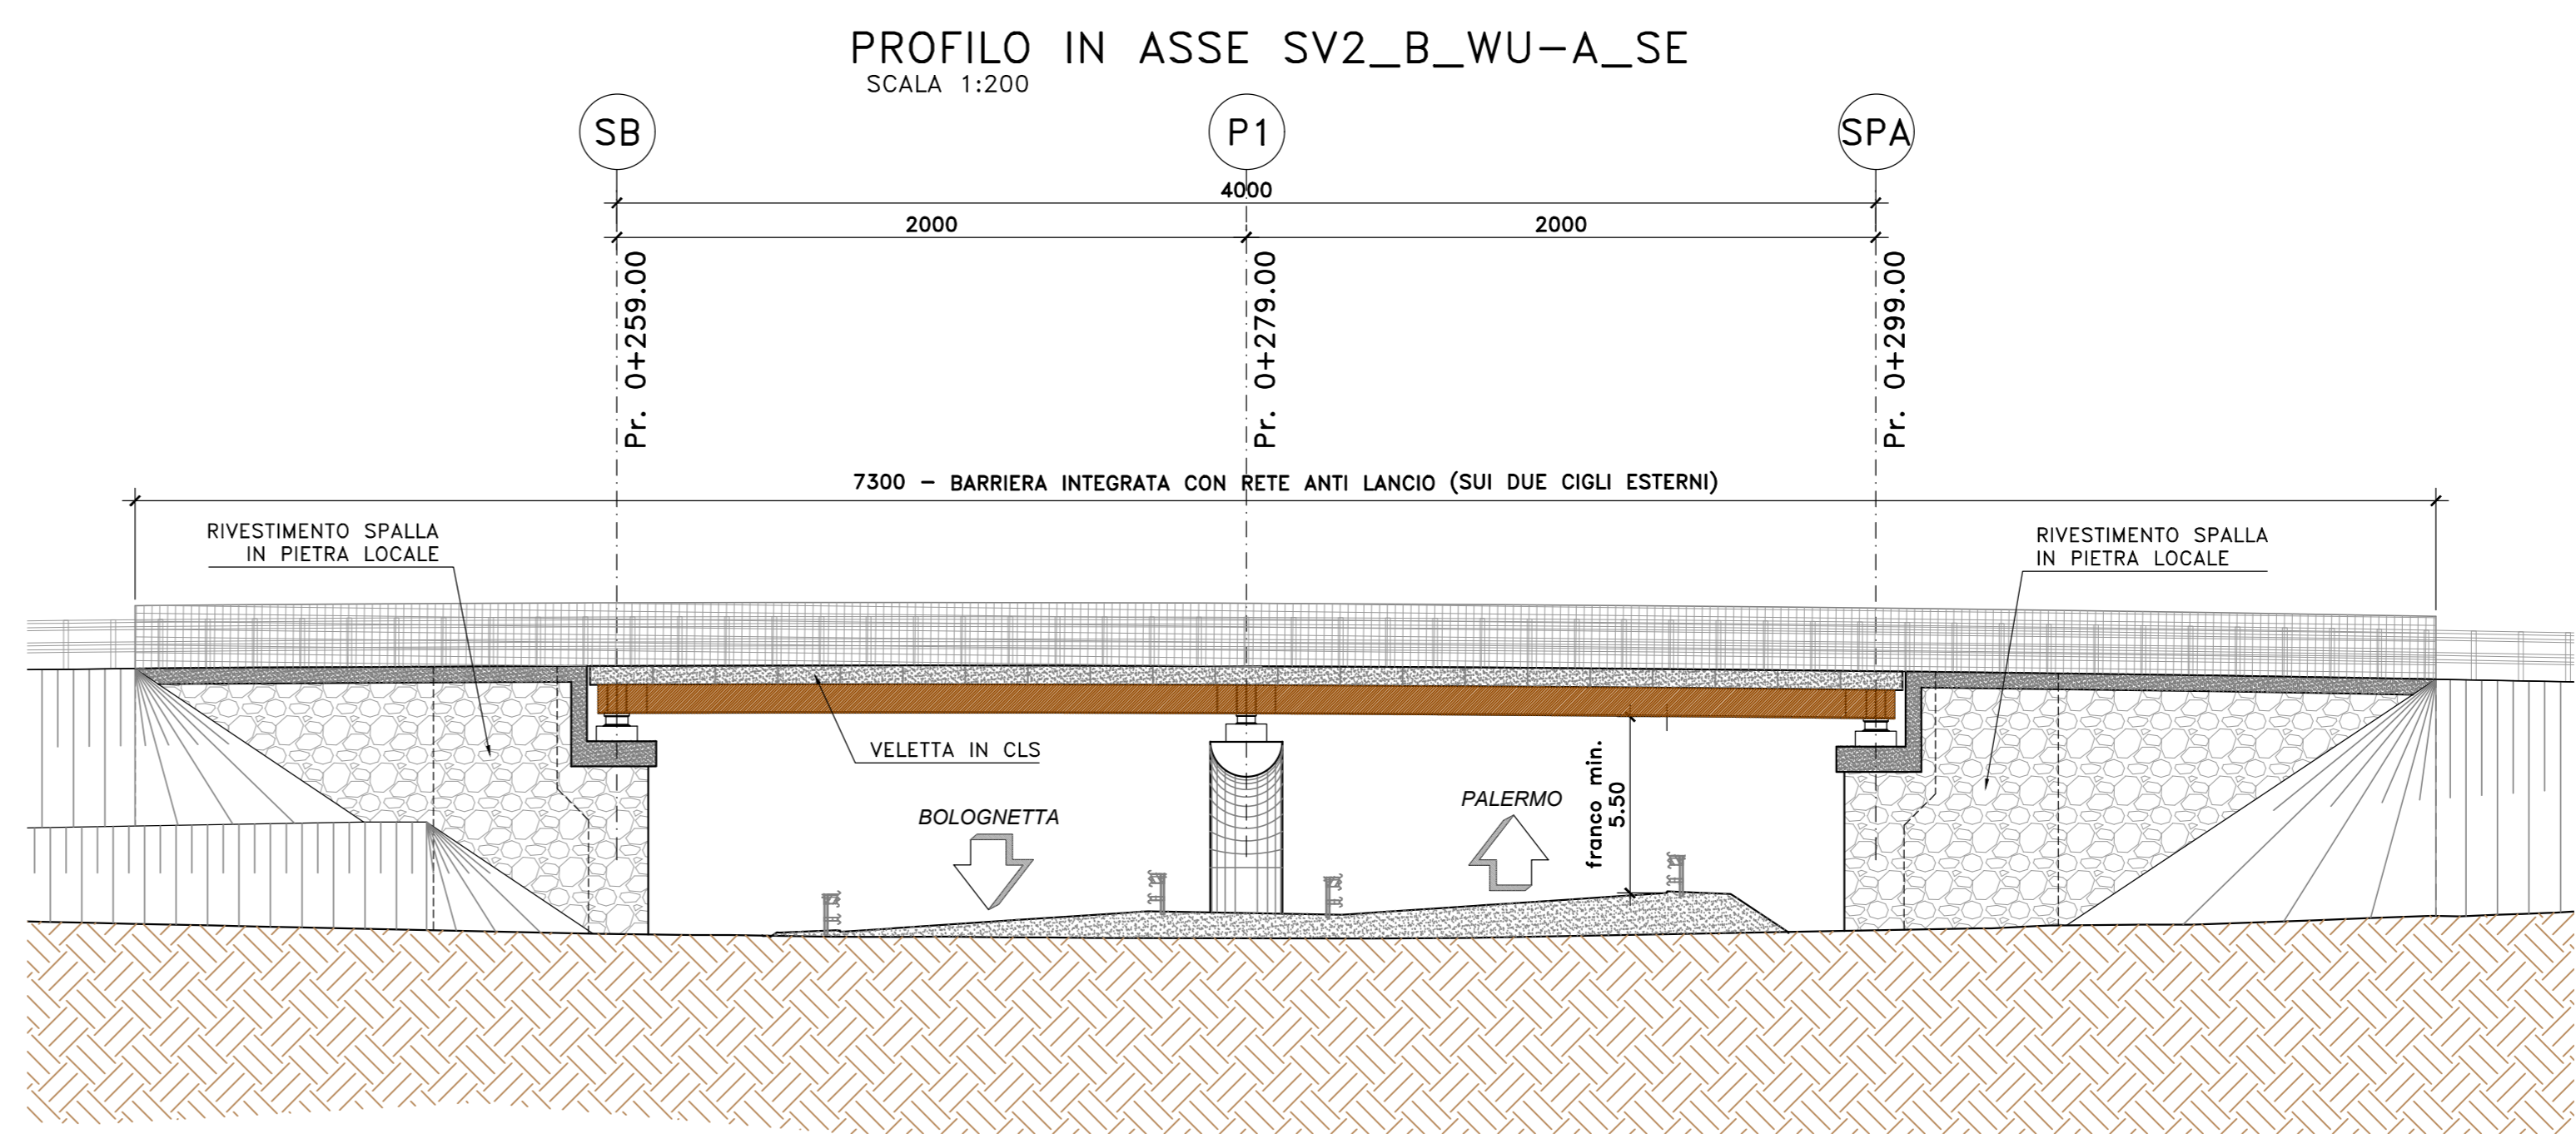
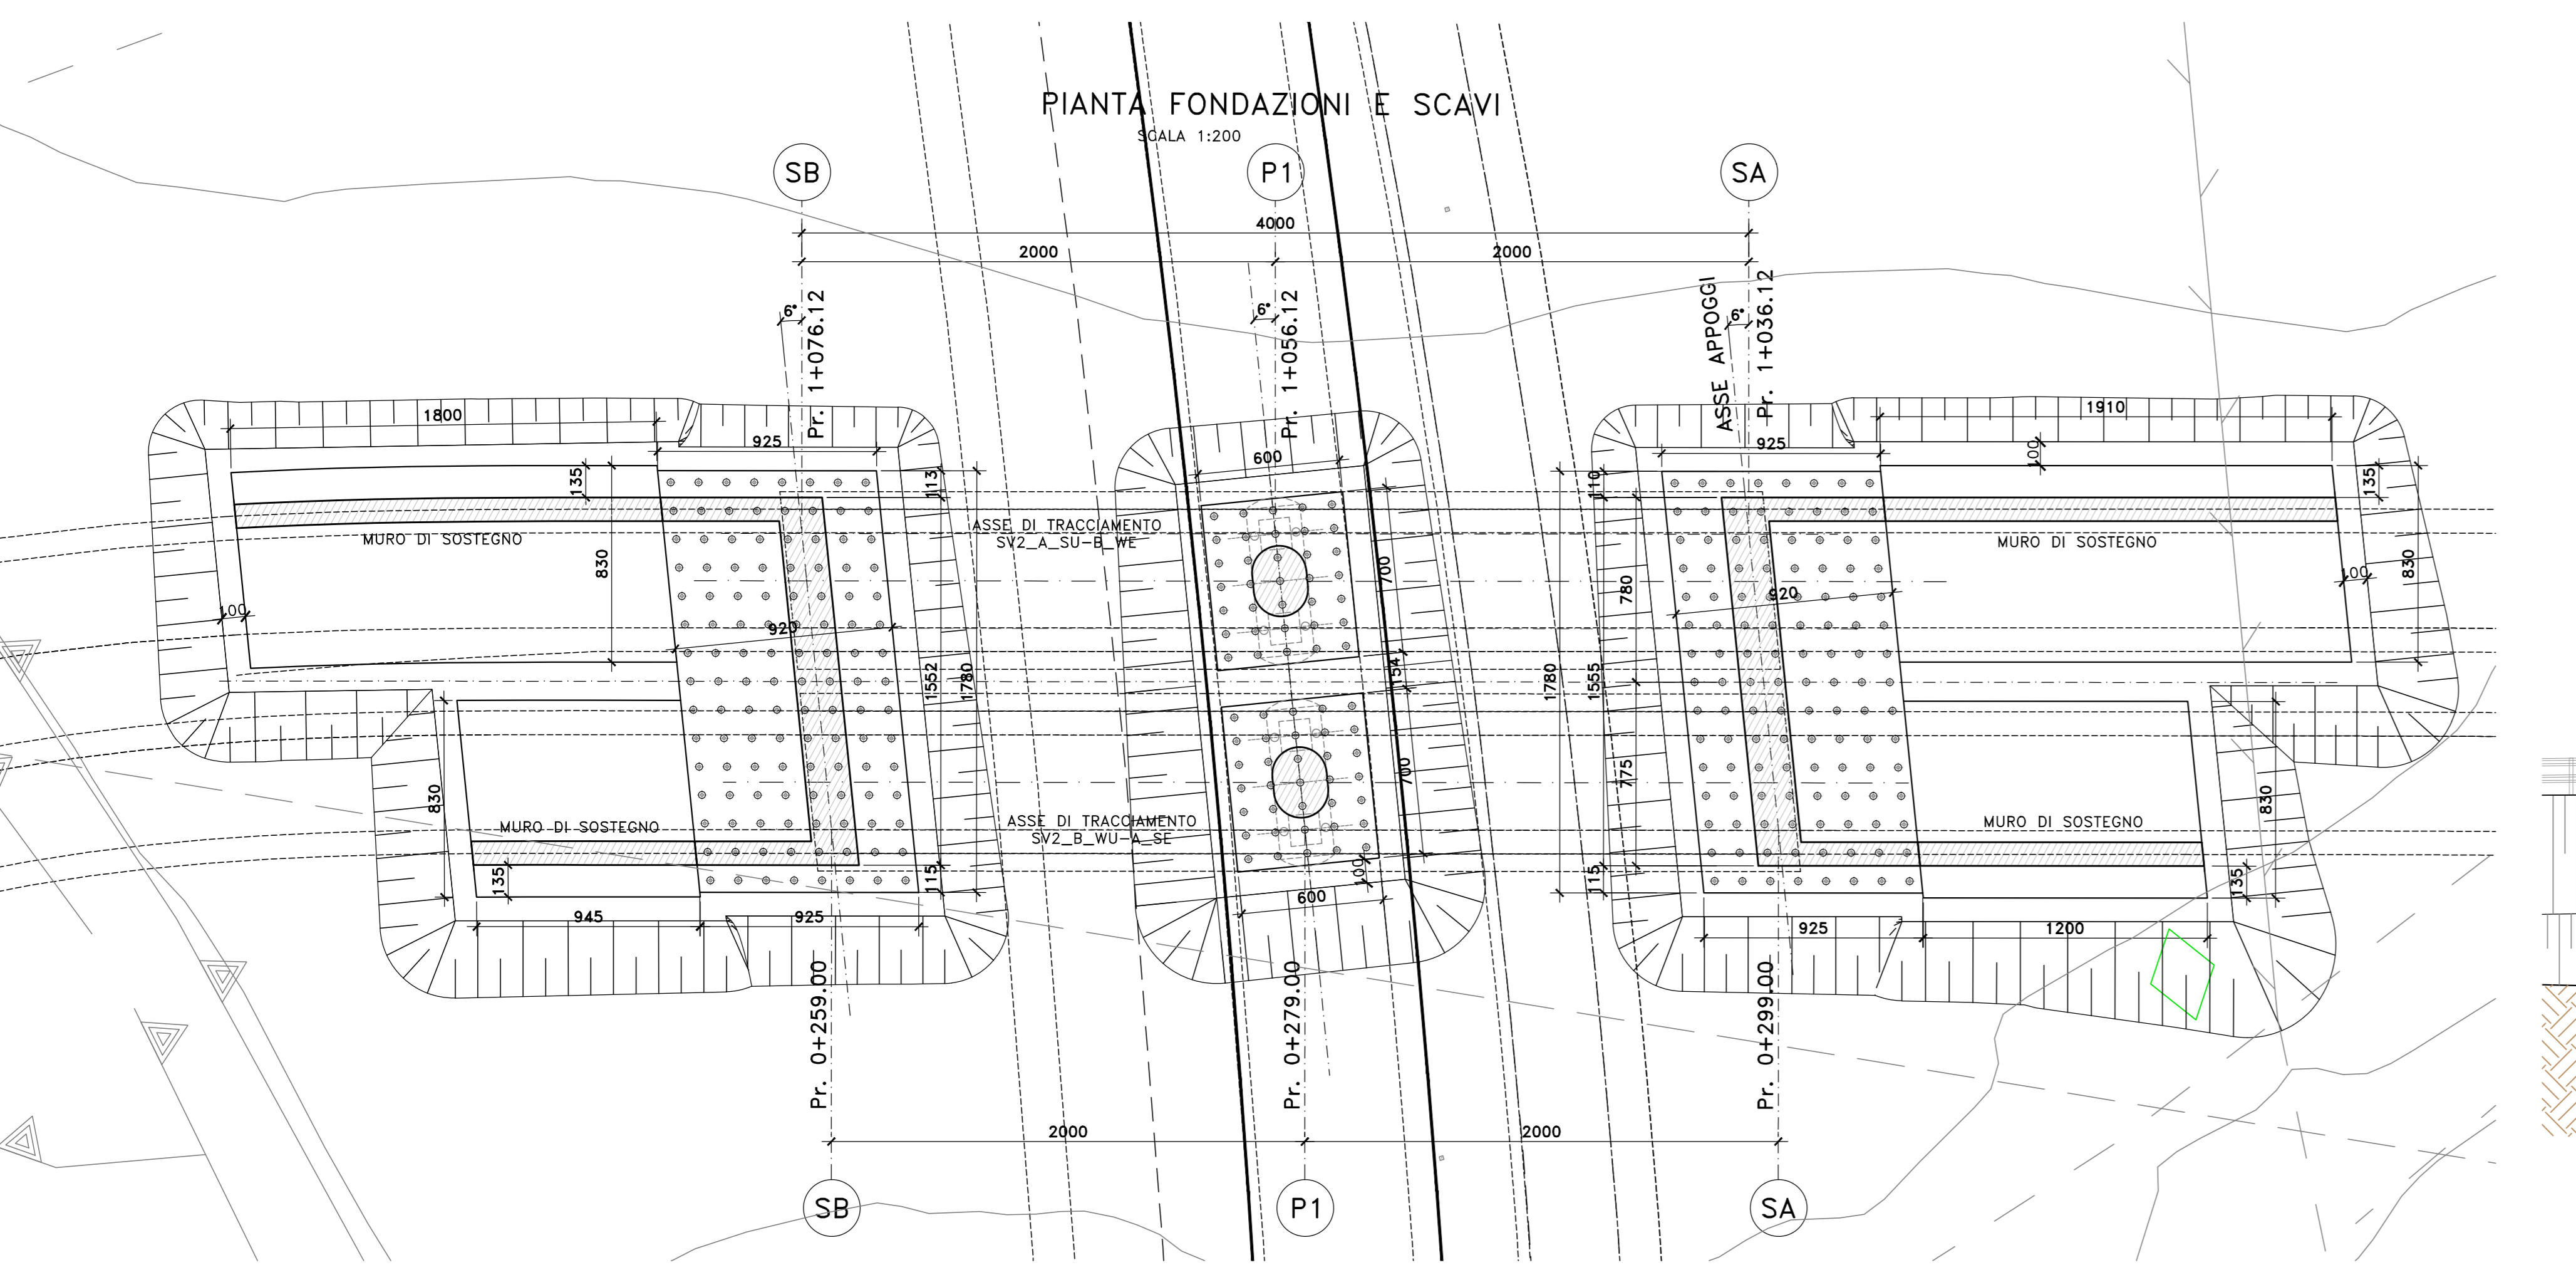
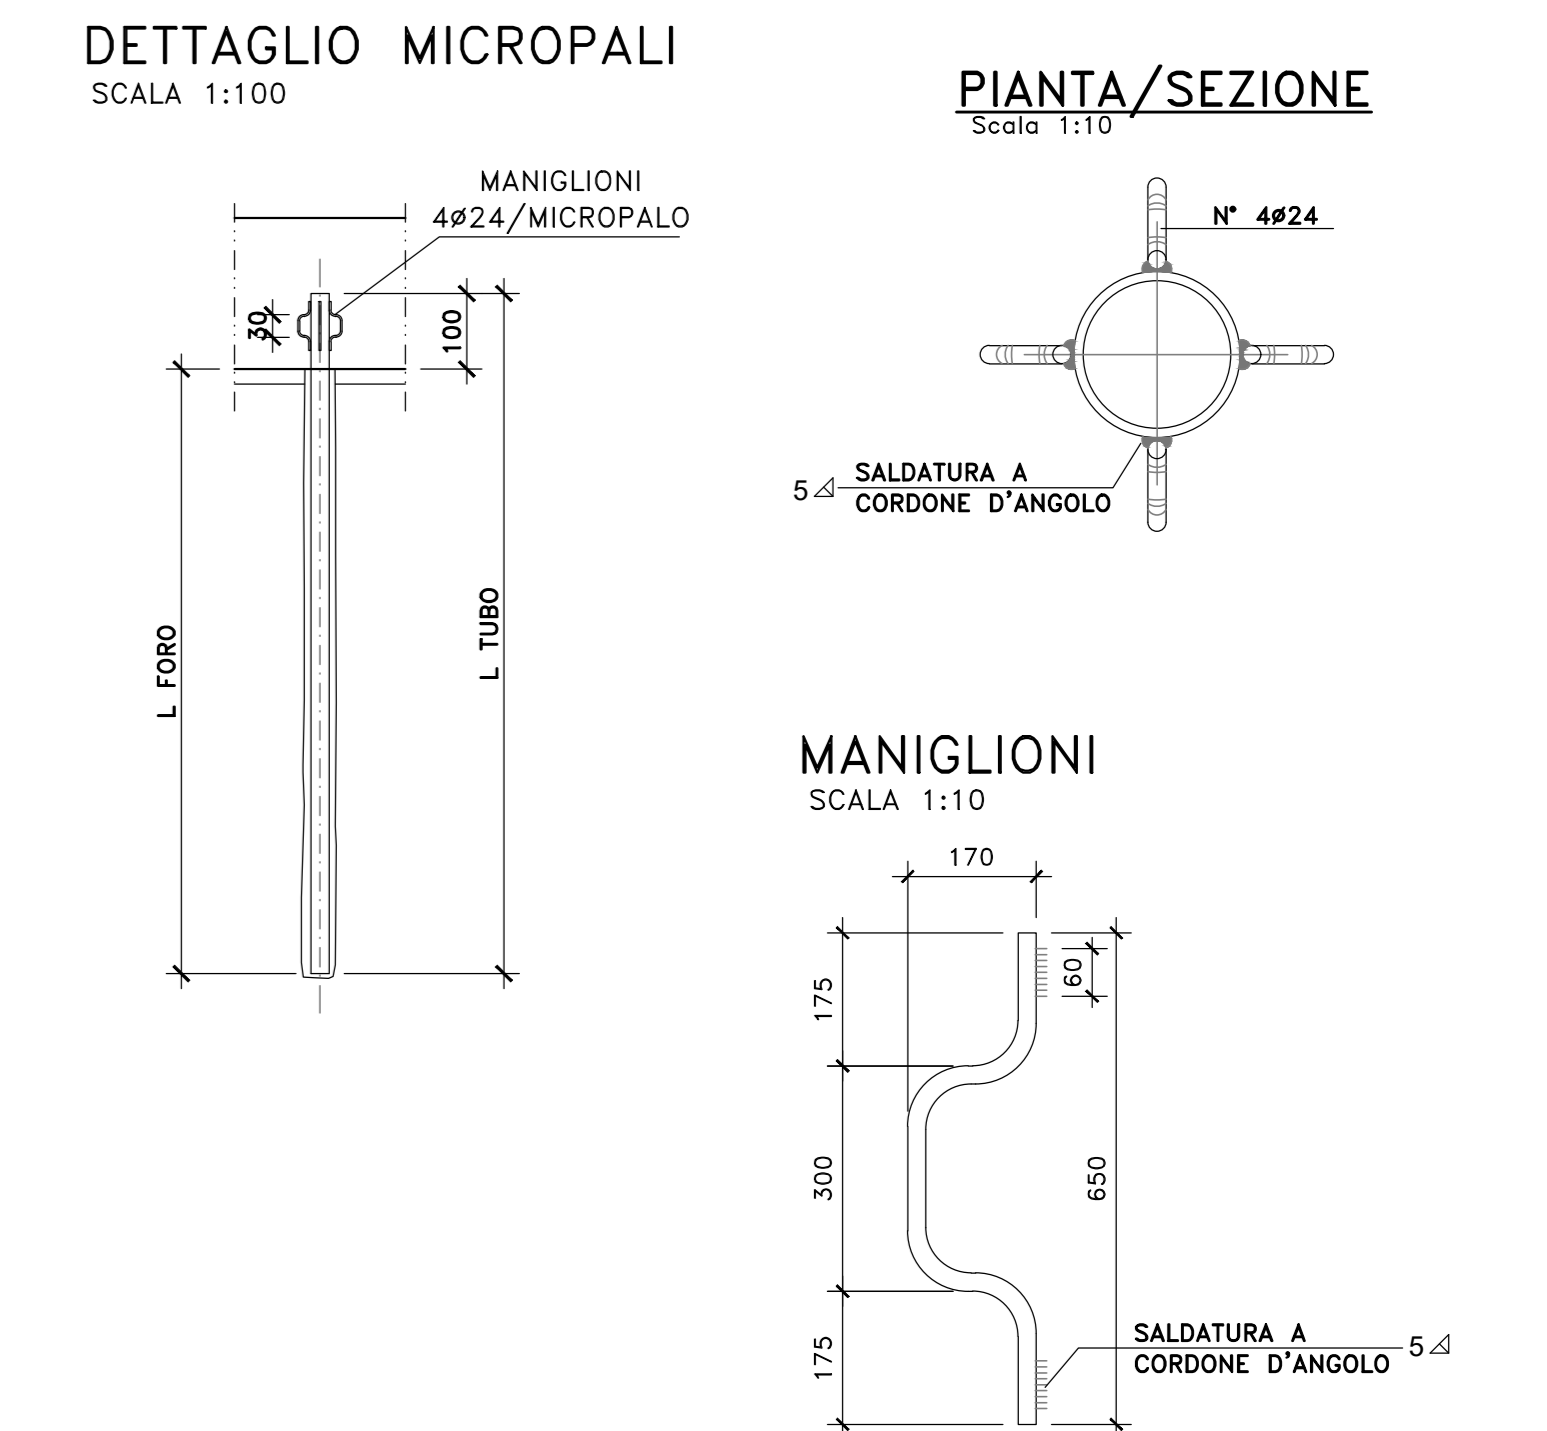


Tabella variabilità scavi di fondazione

Impronta inferiore	Distanza discarica oltre i primi 5m				Impronta a 2 m da p.c.							
	Along [m]	Brace [m]	Area [m²]	V [m³]								
Spalla SA	11,20	19,80	221,78	22,00	30,60	673,20	0,40	2458,38	18,50	38,60	478,80	1191,0
Pila P1	8,00	9,00	72,00	18,40	19,40	388,98	0,20	1116,38	14,40	15,40	221,78	478,0
Spalla SB	11,20	19,80	221,78	22,00	31,20	705,12	0,70	2641,81	18,80	27,20	508,92	1348,2

Tabella variabilità cuneo in misto cementato a target spalla

scan [m]	V [m³]				
	BL [m]	BL [m]	BL [m]	BL [m]	
Spalla SA	8,34	1,00	6,34	12,00	97,41
Spalla SB	6,56	1,00	6,56	12,00	519,19

ananas
GRUPPO FS ITALIANE

Direzione Tecnica

S.S.121 "Catonese"
Intervento S.S.121 - Tratto Palermo (A19) - rotonda Bolognetta

PROGETTO DEFINITIVO COD. UP62

PROGETTAZIONE: **ATI VIA - SERING - WDP - BREMG**

RESPONSABILE DELL'INTEGRAZIONE DELLE PRESTAZIONI SPECIALISTICHE: GRUPPO DI PROGETTAZIONE

PROGETTISTA:
Responsabile Tecnica: Dott. Ing. Massimo Cignone (Ord. Ing. Roma 26537)
Responsabile Strutturale: Dott. Ing. Giovanni Pizzani (Ord. Ing. Roma 27290)
Responsabile Impianto, Costruzione e Impianti: Dott. Ing. Sergio Di Stefano (Ord. Ing. Roma 26522)
Responsabile Ambientale: Dott. Ing. Francesco Ventura (Ord. Ing. Roma 14660)

COORDINATORE SICUREZZA IN FASE DI PROGETTAZIONE:
Dott. Ing. Matteo Di Giacomo (Ord. Ing. Roma 19136)

RESPONSABILE SAI:
Dott. Ing. Francesco Ventura (Ord. Ing. Roma 14660)

VISTO: IL RESPONSABILE DEL PROCEDIMENTO:
Dott. Ing. Luigi Majo

VIA INGEGNERIA
SERING INGEGNERIA
WDP
BREMG

OPERE D'ARTE MINORI
CV01 CAVALCAVIA
PIANTA IMPALCATO,PIANTA FONDAZIONI,
SEZIONE LONGITUDINALE E PROSPETTO

CODICE PROGETTO	LIV. PROG.	ANNO	NOME FILE	REVISIONE	SCALA:
DPUP0062	D	23	UP62_POOCV01STRPF01_B	B	1:200
C					
B	Revisione a seguito riesame ANAS	NOV. 2023	R. FIORE	G. PIAZZA	G. PIAZZA
A	EMISSIONE	FEB. 2023	R. FIORE	G. PIAZZA	G. PIAZZA
REV.	DESCRIZIONE	DATA	REDATTO	VERIFICATO	APPROVATO