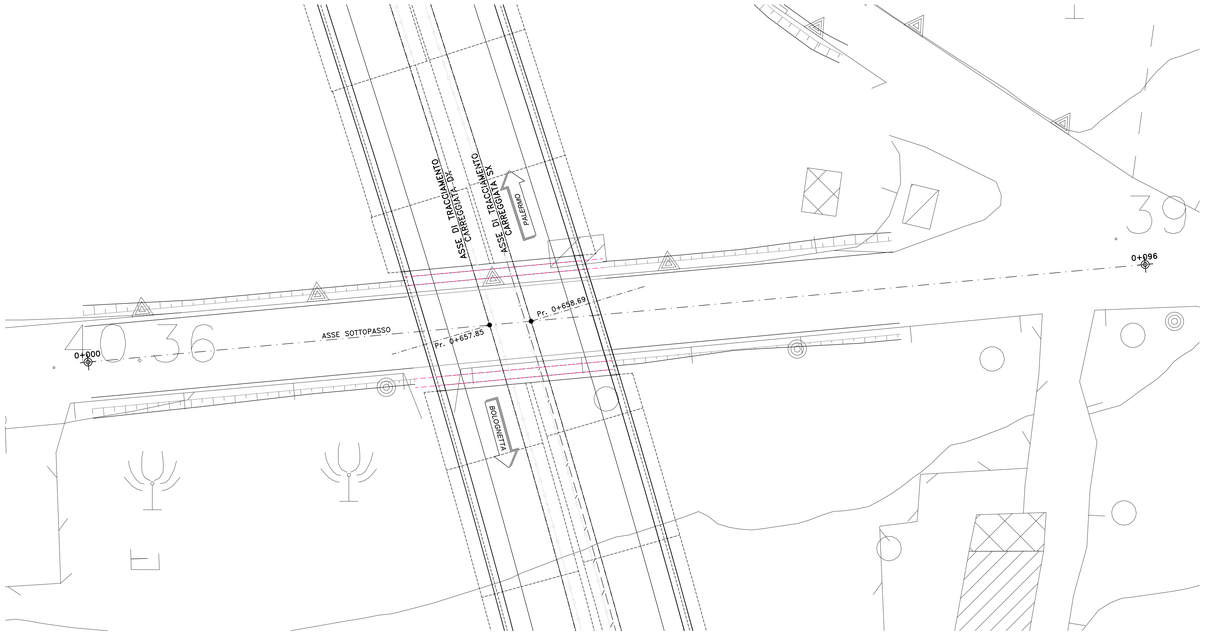

PIANTA VISTA DALL'ALTO
SCALA 1:100

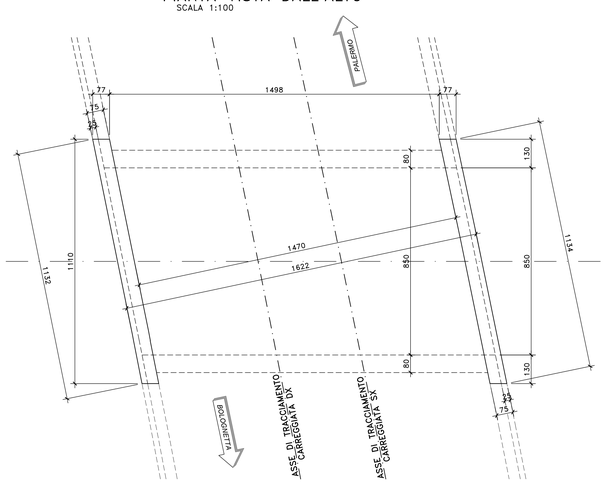

SEZIONE LONGITUDINALE
SCALA 1:100

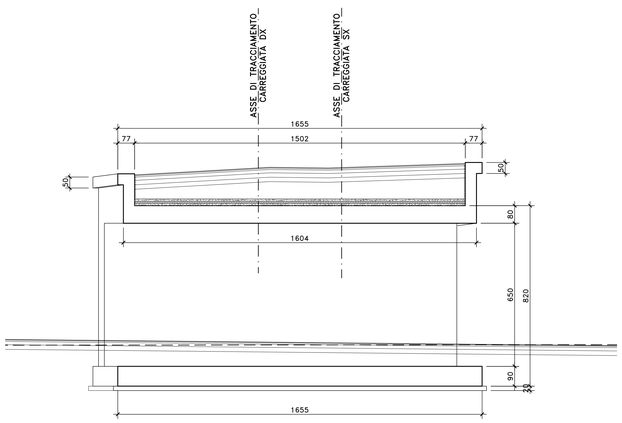

DETTAGLIO IMPERMEABILIZZAZIONE
Scala 1:50

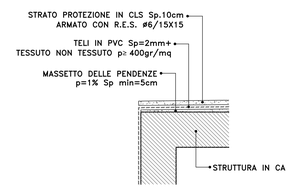

SEZIONE TRASVERSALE
SCALA 1:100

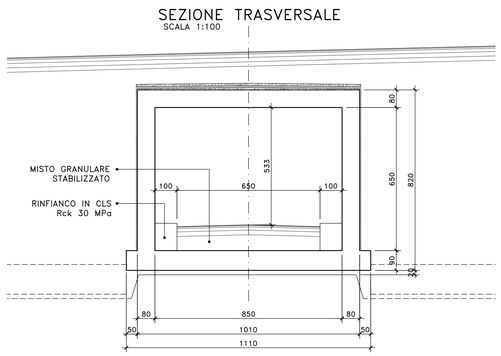

PIANTA FONDAZIONE E SPICCATO
SCALA 1:100

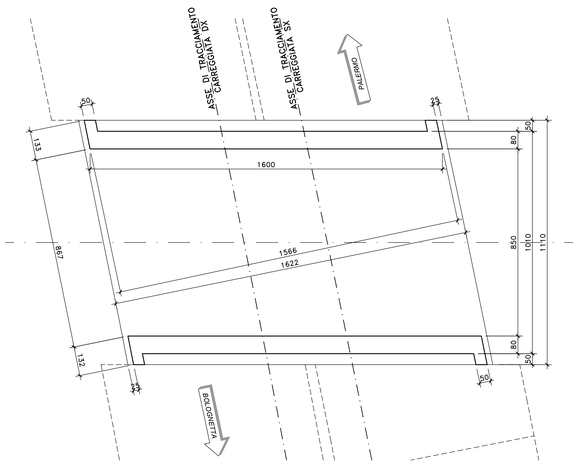

VISTA CIGLIO DESTRO
SCALA 1:100

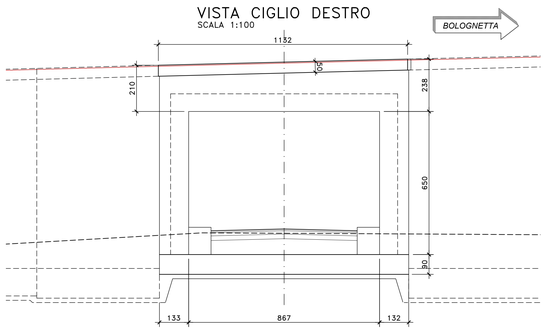

VISTA CIGLIO SINISTRO
SCALA 1:100

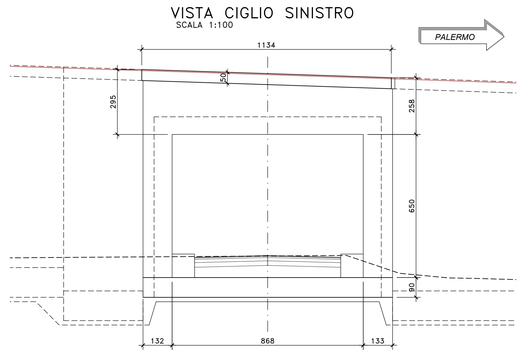

anas GRUPPO FS ITALIANE
Direzione Tecnica

S.S.121 "Catanese"
Intervento S.S.121 – Tratto Palermo (A19) – rotatoria Bolognetta

PROGETTO DEFINITIVO — COD. UP62

PROGETTAZIONE: ATI VIA - SERING - VDP - BREING

RESPONSABILE DELL'INTEGRAZIONE DELLE PRESTAZIONI SPECIALISTICHE:
Dott. Ing. Giovanni Piazza (Ord. Ing. Prov. Roma A27296)

PROGETTISTA:
Responsabile Tracciato stradale: Dott. Ing. Massimo Capasso (Ord. Ing. Prov. Roma 29237)
Responsabile Strutture: Dott. Ing. Giovanni Piazza (Ord. Ing. Prov. Roma A27296)
Responsabile Idraulica, Idrologia e Impianti: Dott. Ing. Sergio Di Maio (Ord. Ing. Prov. Palermo 2852)
Responsabile Ambiente: Dott. Ing. Francesco Ventura (Ord. Ing. Prov. Roma 14660)

GEOLOGO:
Dott. Geol. Enrico Curcuruto (Ord. Geo. Regione Sicilia 966)

COORDINATORE SICUREZZA IN FASE DI PROGETTAZIONE:
Dott. Ing. Matteo Di Girolamo (Ord. Ing. Prov. Roma 15138)

RESPONSABILE SIA:
Dott. Ing. Francesco Ventura (Ord. Ing. Prov. Roma 14660)

VISTO: IL RESPONSABILE DEL PROCEDIMENTO:
Dott. Ing. Luigi Muzii

GRUPPO DI PROGETTAZIONE
MANDATARIA: ViA INGEGNERIA
MANDANTI: SERING INGEGNERIA; VDP; BREING ENGINEERING

OPERE D'ARTE MINORI
SOTTOVIA
ST01_E07
DETTAGLI DI CARPENTERIA

ORDINE DEGLI INGEGNERI PROVINCIA DI ROMA — Dott. Ing. GIOVANNI PIAZZA — A27296 — Settore Civile e Ambientale

CODICE PROGETTO (PROGETTO / LIV. PROG. / ANNO)	NOME FILE	REVISIONE	SCALA:
DPUP0062 D 23	UP62_P00ST01STRCP01-A	A	1:100
	CODICE ELAB. P00ST01STRCP01		

REV.	DESCRIZIONE	DATA	REDATTO	VERIFICATO	APPROVATO
D		-	-	-	-
C		-	-	-	-
B		-	-	-	-
A	EMISSIONE	FEB. 2023	R. FIORE	G.PIAZZA	G.PIAZZA

A0 1189 x 841 1:100 BOLOGNETTA-1A1-ARC-SOTTOPASSI.dwg