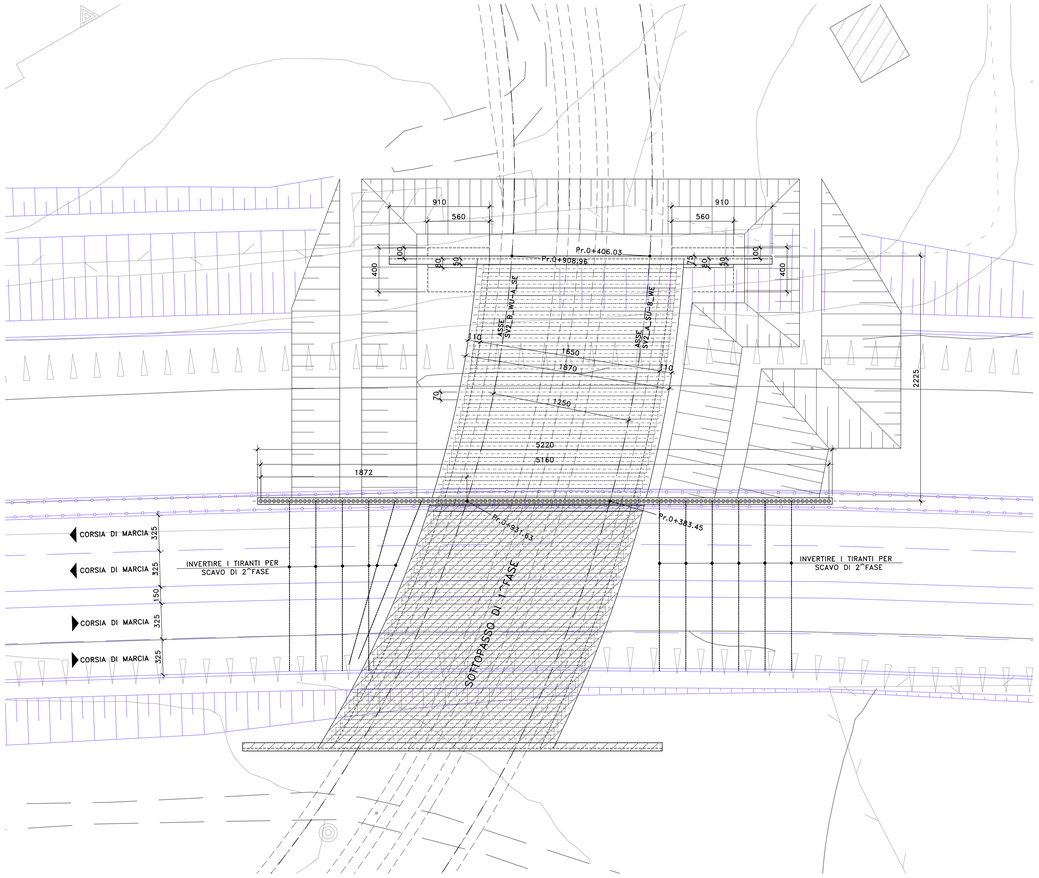

PROSPETTO PARATIA 2^FASE (IN ASSE AUTOSTRADA)

SCALA 1:200

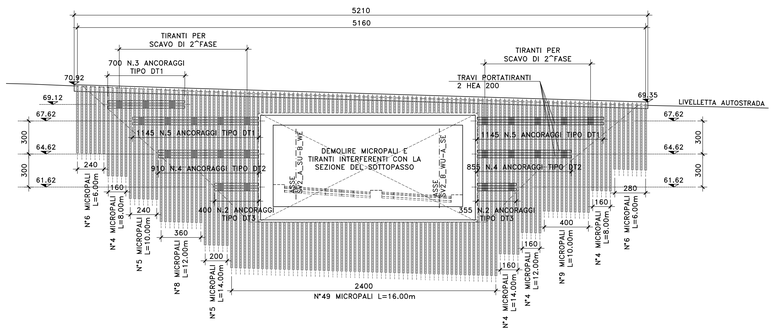

SEZIONE PARATIA 2^FASE (IN ASSE AUTOSTRADA)

SCALA 1:100

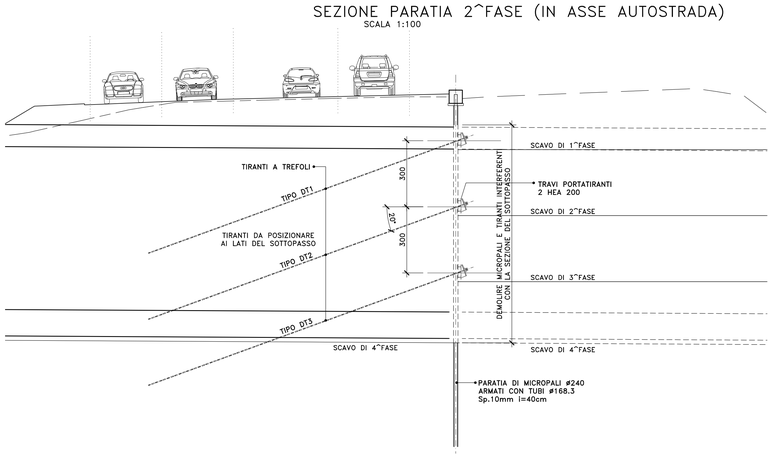

SEZIONE LONGITUDINALE IN ASSE TRACCIAMENTO SV2_B_WU-A_SE (2^FASE)

SCALA 1:200

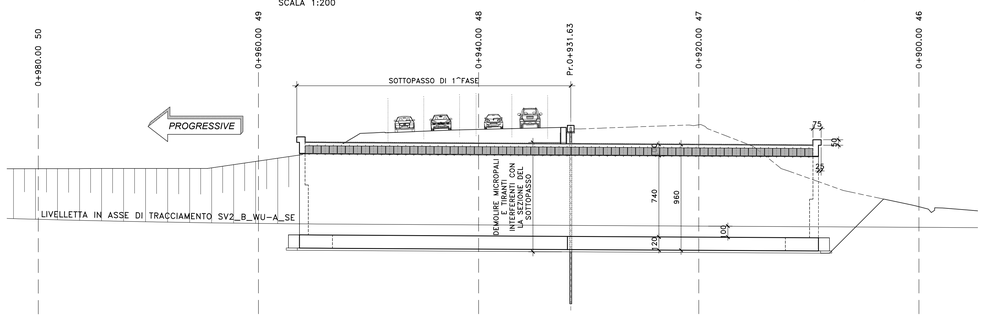

VISTA MURI DI IMBOCCO LATO NORD

SCALA 1:200

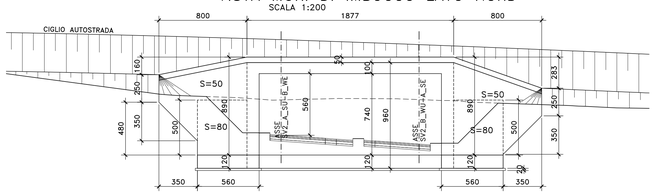

SEZIONE TIPO MURI D'ALA

SCALA 1:100

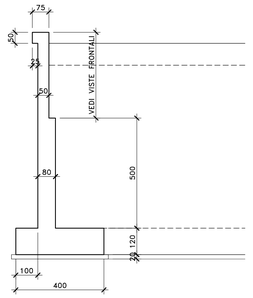

SEZIONE TRASVERSALE

SCALA 1:100

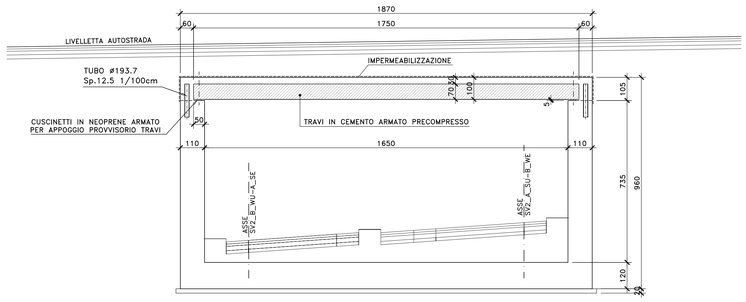

APPOGGIO PROVVISORIO TRAVI

Scala 1:20

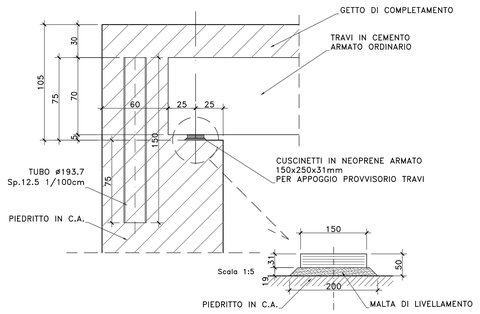

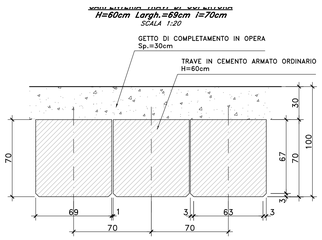

DETTAGLIO IMPERMEABILIZZAZIONE

Scala 1:50

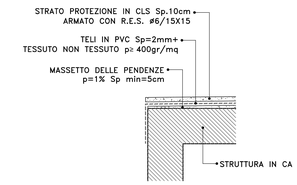

anas GRUPPO FS ITALIANE

Direzione Tecnica

S.S.121 "Catanese"

Intervento S.S.121 – Tratto Palermo (A19) – rotatoria Bolognetta

PROGETTO DEFINITIVO COD. UP62

PROGETTAZIONE: ATI VIA - SERING - VDP - BRENG

RESPONSABILE DELL'INTEGRAZIONE DELLE PRESTAZIONI SPECIALISTICHE:
Dott. Ing. Giovanni Piazza (Ord. Ing. Prov. Roma A27296)

PROGETTISTA:
Responsabile Tracciato stradale: Dott. Ing. Massimo Capasso (Ord. Ing. Prov. Roma 29031)
Responsabile Strutture: Dott. Ing. Giovanni Piazza (Ord. Ing. Prov. Roma 27296)
Responsabile Idraulica, Geotecnica e Impianti: Dott. Ing. Sergio Di Maio (Ord. Ing. Prov. Roma 19.855)
Responsabile Ambiente: Dott. Ing. Francesco Ventura (Ord. Ing. Prov. Roma 14660)

GEOLOGO:
Dott. Geol. Enrico Curcuruto (Ord. Geo. Regione Sicilia 906)

COORDINATORE SICUREZZA IN FASE DI PROGETTAZIONE:
Dott. Ing. Matteo Di Girolamo (Ord. Ing. Prov. Roma 15138)

RESPONSABILE SIA:
Dott. Ing. Francesco Ventura (Ord. Ing. Prov. Roma 14660)

VISTO: IL RESPONSABILE DEL PROCEDIMENTO:
Dott. Ing. Luigi Mupo

GRUPPO DI PROGETTAZIONE
MANDATARIA: ViA INGEGNERIA
MANDANTI: SERING INGEGNERIA; vdp; BRENG BRIDGE ENGINEERING

OPERE D'ARTE MINORI

SOTTOVIA

ST07_AS-E12

DETTAGLI DI CARPENTERIA – 2^FASE

CODICE PROGETTO		NOME FILE	REVISIONE	SCALA:
PROGETTO: DPUP0062	LIV. PROG.: D	UP62_P00ST07STRCP02-A		
	ANNO: 23	CODICE ELAB.: P00ST07STRCP02	A	1:100

REV.	DESCRIZIONE	DATA	REDATTO	VERIFICATO	APPROVATO
D		-	-	-	-
C		-	-	-	-
B		-	-	-	-
A	EMISSIONE	FEB. 2023	R. FIORE	G.PIAZZA	G.PIAZZA

Ordine degli Ingegneri della Provincia di Roma
Dott. Ing. GIOVANNI PIAZZA
Settore Civile e Ambientale
n° A27296

AO 1189 x 841 1:100 RIC-ST_E12-ST_SV12.dwg