Profilo tubazione rete idropotabile Ø 250 mm

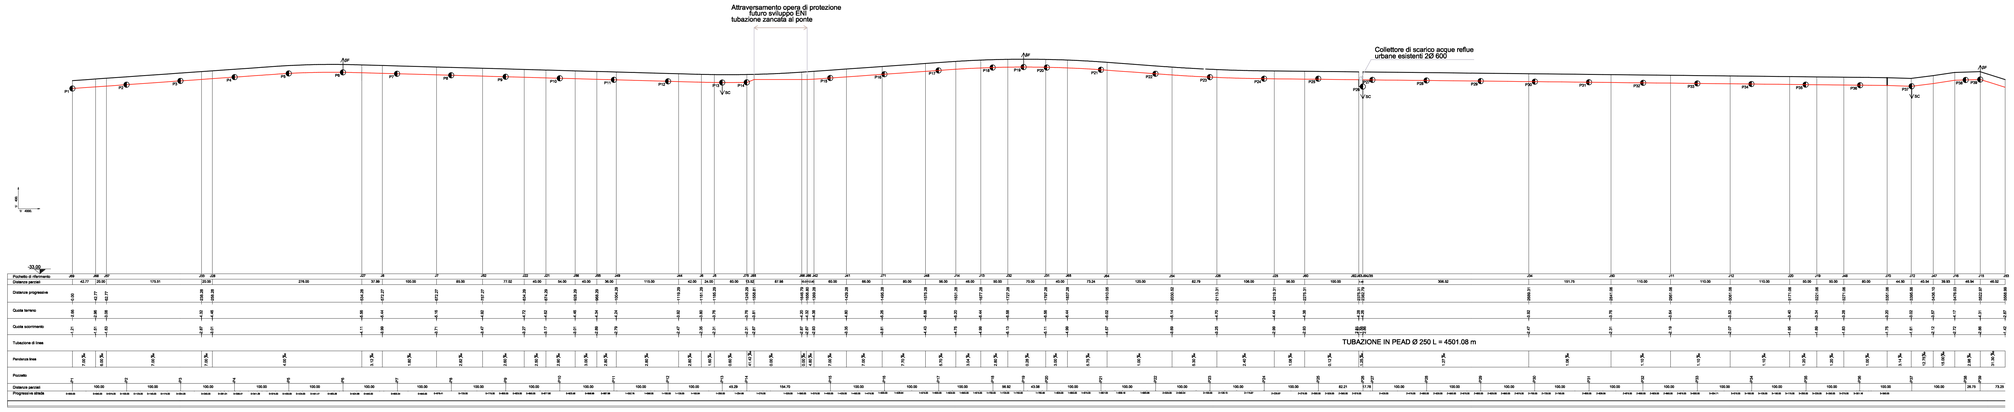

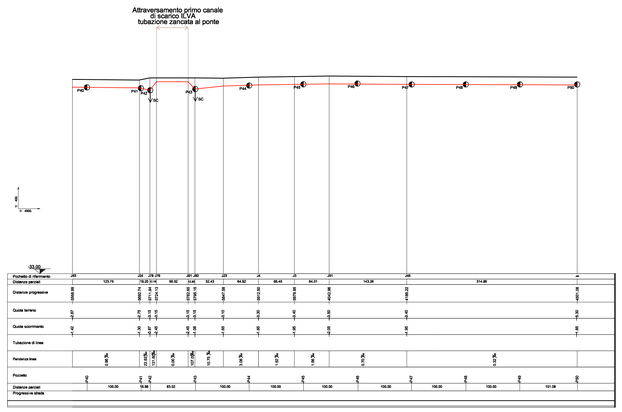

LEGENDA

PROFILO TERRRENO

PROFILO TUBAZIONE

POZZETTO

AUTORITA' PORTUALE DI TARANTO

Legge obiettivo delibera CIPE 74/03

(Responsabile del procedimento Ing. Domenico Daraio)

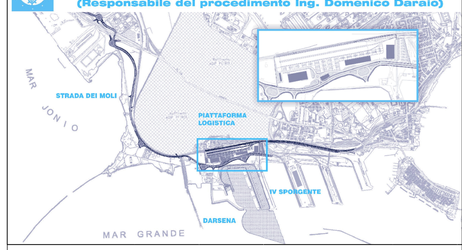

revisione	data	descrizione revisione	disegnato	verificato	approvato
01	29-09-2006	Prima emissione	W. Zaccone	A. Panzza	G. Gaddo
00	31-05-2006	Emissione in bozza	W.Zaccone	A.Panzza	G.Gaddo

SOCIETA' DI PROGETTO:

TARANTO LOGISTICA S.p.A.

AUTORITA' PORTUALE TARANTO

Progettista: SINA

Consulenti Progettisti: PROFERT s.r.l. INGEGNERIA E SISTEMI; progetti e ambiente

Il Direttore Tecnico
(Dott. Ing. Andrea PANIZZA)

PIASTRA PORTUALE DI TARANTO

Disegno n°: 123-700 D 1 A S T I 2 0 1

Titolo:

PROGETTO DEFINITIVO
STRADA DEI MOLI
ACQUEDOTTO
PROFILO LONGITUDINALE

Nome File	tipo doc.	definitivo /de	formato	scala	foglio	di
D1AST201_REV_01.DWG	JPR		A0	1:400/1:400	1	

SINA SpA Milano | 123 | 700 | D | 0 | - | 0 | 00 | 00 | 00 | 00 | - | 0 | 0

CLIe | Cod. Lotto | Lav. | VoC | Lotto | Opera | Sub Opera | Cod. disciplina | N° | Rev. | L