

ZONA TERRITORIALE OMOGENEA "A" - TESSUTO URBANO ESISTENTE	
A	CENTRO STORICO URBANO (con obbligo di piano anticontraffoglia)
(1)	EDIFICI E/O COMPLESSI DI INTERESSE STORICO - ARCHITETTONICO ED ETNOANTROPOLOGICO DA TUTELARE (manutenzione e restauri) (vedi elenco tavv. B4/19)

ZONA TERRITORIALE OMOGENEA "B"	
B	TESSUTO URBANO ESISTENTE E DI COMPLETAMENTO EDILIZIO
BR	TESSUTO URBANO E DI COMPLETAMENTO EDILIZIO E DELLE URBANIZZAZIONI PRIMARIE E SECONDARIE (Area già sottoposta a P.P.R.U. (L.R. 37/85))

ZONA TERRITORIALE OMOGENEA "C"	
Cr	ZONA STRALCIATA - D.D.G. ASS.TO T.T.A.A. N° 1216 DEL 18/10/2006
C4	ZONA STRALCIATA - D.D.G. ASS.TO T.T.A.A. N° 1216 DEL 18/10/2006
C5	ZONA STRALCIATA - D.D.G. ASS.TO T.T.A.A. N° 1216 DEL 18/10/2006
C6	ZONA STRALCIATA - D.D.G. ASS.TO T.T.A.A. N° 1216 DEL 18/10/2006
AL	INSEDIAMENTI TURISTICO - ALBERGHERI, CON RELATIVE ATTREZZATURE (parco acquatico, centro congressi, etc.)

ZONA TERRITORIALE OMOGENEA "D"	
D1	INSEDIAMENTI PRODUTTIVI - Portella di Mare (centro anonimo, commerciale e direzionale)
D2	INSEDIAMENTI PRODUTTIVI (artigianali, piccolo-industriali e commerciali)
D3	INSEDIAMENTI PRODUTTIVI MISTI A RESIDENZA
D4	INSEDIAMENTI PRODUTTIVI (area autorizzata artigianato per imprese minori - Finanziamento Provincia Regionale di Palermo)
D5	INSEDIAMENTI PRODUTTIVI ESISTENTI
D6	DISTRIBUTORI DI CARBURANTI
D7	AREA DI STOCCAGGIO E DI DEPOSITO ROTTAMAZIONE
D8	AREA DI DEPOSITO, COSTIPAZIONE E MASCHERAMENTO DEI RIFIUTI SOLIDI INERTI (fabbrica, rifiuti selettivi, etc.)
D9	CAVA DI CALCIARE (D.A.T.A. 65/99)


ZONA TERRITORIALE OMOGENEA "E"	
E1	VERDE AGRICOLA
E2	VERDE AGRICOLA DI PAUSA E RISPETTO DALLE URBANIZZAZIONI
E3	VERDE AGRICOLA DI TUTELA DEI VALLONI
E4	AREE BOSCHIVE E DI FORESTAZIONE
E5	ZONA ABBANDONATA D.D.G. ASS.TO T.T.A.A. N° 1216 DEL 18/10/2006
E6	VERDE AGRICOLA CON DENIMITA' EDILIZIA ESISTENTE SUPERIORE ALL'INDICE DI ZONA (in cui non e' consentita ulteriore edificazione tranne urbanizzazioni e impianti)
E7	ZONA STRALCIATA D.D.G. ASS.TO T.T.A.A. N° 1216 DEL 18/10/2006
E8	VERDE DI TUTELA DELL'AREA ARCHEOLOGICA
E9	AREE DI SALVAGUARDIA AMBIENTALE: A - Rocca di Canale; B - Gorge Ruffi; C - Vallone Briama; D - Canale di Motta Formosa; E - Canale Ricciole; F - Piazza Pastorelli; G - Canale Salinetti
E10	VERDE DI TUTELA DEL Fiume ELUTRINO (area vincolata anche ai sensi dell'art. 130/23 e l. 431/89)
ZONA TERRITORIALE OMOGENEA "F" - ATTREZZATURE DI INTERESSE GENERALE	
F1	ISTRUZIONE SUPERIORE
F2	CASERMA CARABINIERI
F3	CENTRO CIVICO DIREZIONALE E/O COMUNALE MISTO A RESIDENZA
F4	AREA ATTREZZATA ANCHE PER LA PROTEZIONE CIVILE (spettacoli all'aperto, circhi, fiere, esposizioni all'aperto)
F5	AREA ATTREZZATA PER LA FRUIZIONE DEL CASTELLO E DEL PARCO
F6	TERMINAL BUS ATTREZZATO - GUARDIA MEDICA - UFFICI COMUNALI Civiltas
F7	AREE CIMITERIALI
F8	ATTREZZATURA SANITARIA ESISTENTE
F9	POLIMULATORIO
F10	CENTRO POLISPORTIVO (con annesso ostello della gioventu' e camping)
F11	AREA ATTREZZATA PER LA FRUIZIONE DELLA ZONA ARCHEOLOGICA (collez. museo, terminali sentinelle, piazzette)
F12	IMPIANTO DI POTABILIZZAZIONE
F13	IMPIANTO DI RICEZIONE E DISTRIBUZIONE DEL METANO

IMPIANTO DI DEPURAZIONE	
F15	MATTatoio COMUNALE - ATTREZZATURA ABBANDONATA (D.D.G. 1216/2006)

PARCHI PUBBLICI	
PC	PARCHI URBANI: CASTELLO, FLUVIALE, ROCCA DI CHIAVOLE, COLLE DI GIBRISSA, PARCHI DELLE CAVE MATRINE (ATTIVE - AL TERMINE DEL PERIODO DI COLTIVAZIONE)
RS	BORGHETTI RISALIMI
VI	VASCHE IDRICHE (impianto comunale)

ATTREZZATURE DI INTERESSE COMUNE	
OB	ISTRUZIONE DELL'OBBLIGO
CO	SERVIZI COLLETTIVI
VP	VERDE PUBBLICO ATTREZZATO
PA	PARCHETTI

VINCOLI DI TUTELA E SALVAGUARDIA	
MA	AREE DI MANTENIMENTO DEL VERDE PRIVATO NON FRAZIONABILE
CD	CORSI D'ACQUA
FF	TASSE DI RISPETTO DEI FUMI - m. 169 (Viale della Sottostazione 88, CC. AA. di m. 98/11, 167/24 e l. 431/89 con nota 78/587)
AS	AREE SOGGETTE A VINCOLO DROGEOLOGICO (R.D. 2487/23 mod. S.D. 22/04 e 21/23)
AM	AREE E MANIFATTI SOGGETTE A VINCOLO (L. 22/04 mod. S.D. 22/04 e 21/23)
LA	LIMITI FASCIE DI RISPETTO (A - Canale m. 200, R.D. 22/04 - 9 - S. Lucia m. 50/20 - L.R. 15/89 - C. Diapire m. 100 - L.R. 2/98)
CF	CONFINI COMUNALI
FA	PERIMETRO AREE SOGGETTE A PRESCRIZIONI ESECUTIVE
AP	AUTOSTRADA PALERMO-CATANIA A19 (Fascia di rispetto mt. 50)
SC	SCORRIMENTO VELOCE PALERMO-AGRIGENTO E STRADA STATALE CORLEONESE-AGRIGENTINA (Fascia di rispetto mt. 20)
SP	STRADE PROVINCIALI (Fascia di rispetto mt. 20)

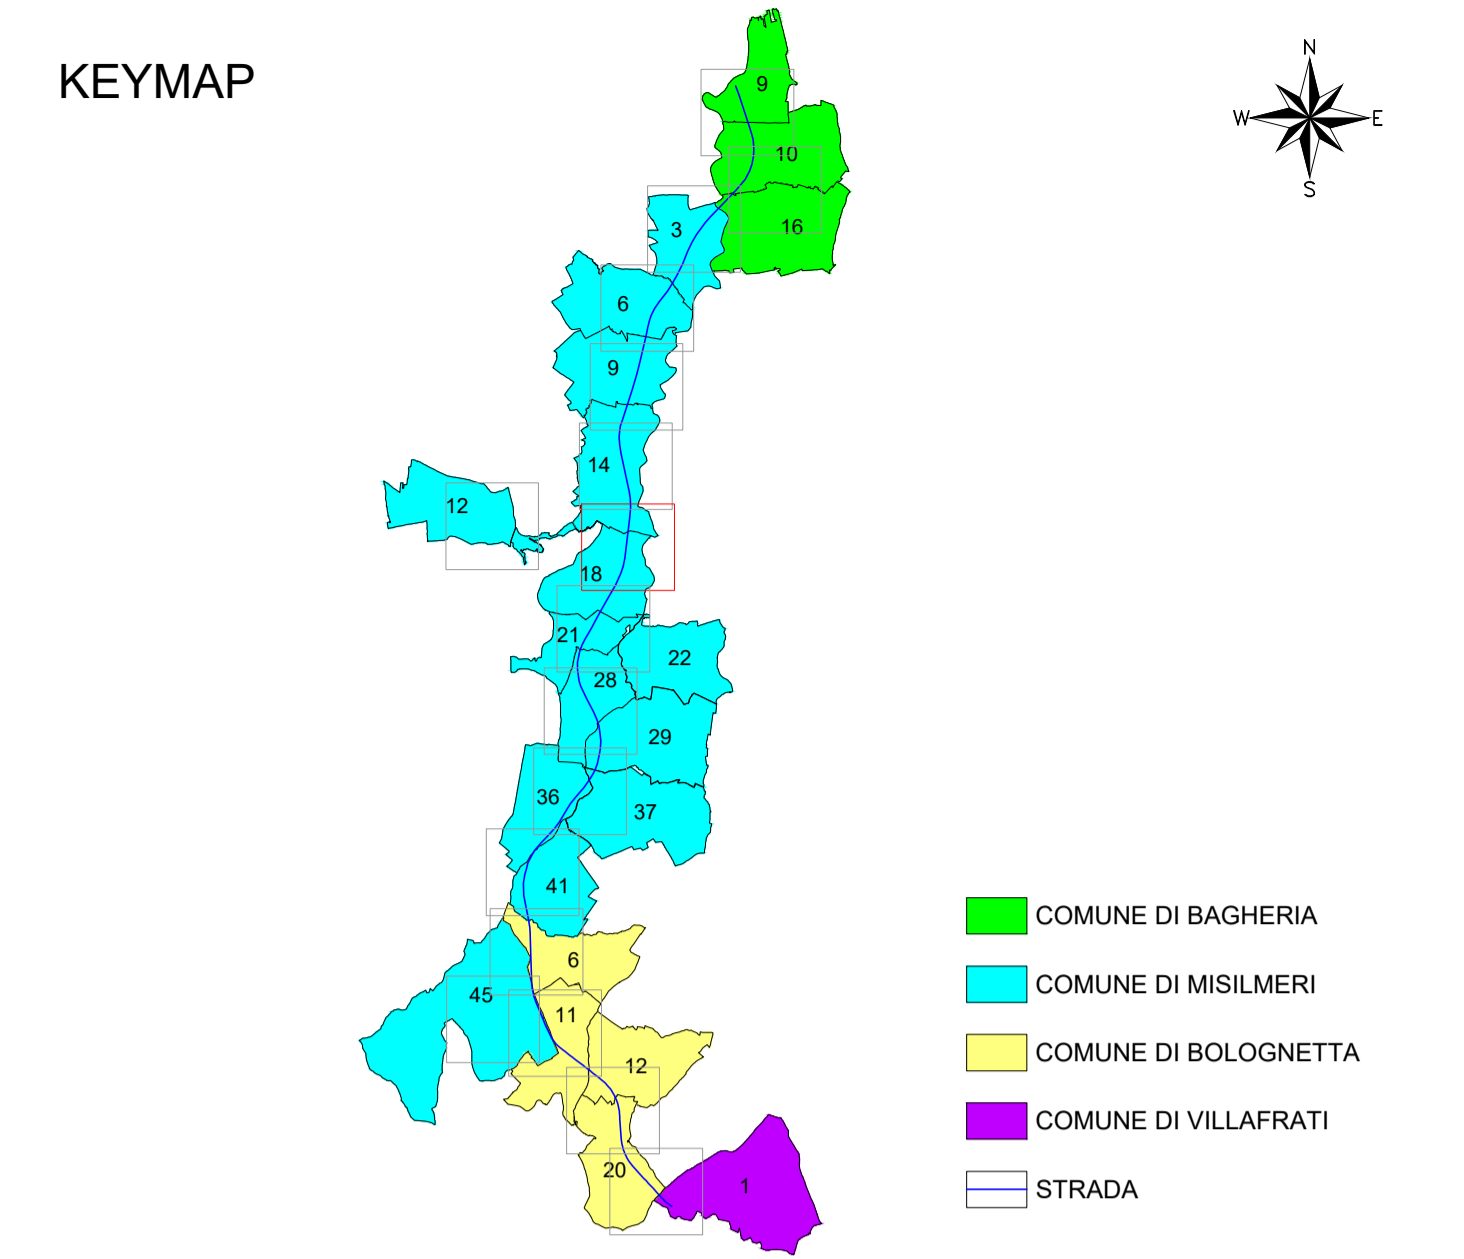

LEGENDA						
GR	SIMBOLOGIA	RETINO COLORE	DESCRIZIONE	SIMBOLOGIA	RETINO COLORE	DESCRIZIONE
ESPROPRIO	[Symbol]	ANSI31 150	AREA DA ESPROPRIARE	[Symbol]	FLEX 7	AREE ATTRAVERSAMENTI STRADE E/O CORSI D'ACQUA
	[Symbol]	AR-HONE 10	AREA DA OCCUPARE TEMPORANEAMENTE	[Symbol]	ZIG-ZAG 7	AREE DEVIAZIONE STRADE E/O CORSI D'ACQUA
	[Symbol]	ANSI38 40	AREE DA ASSERVIRE/CONVENZIONARE	[Symbol]	ANGLE 10	DEMOLIZIONI FABBRICATI E/O PORZIONI DI FABBRICATI RIPORTATI NEI FOGLI DI MAPPA
	[Symbol]	ANSI38 40	AREE RELIQUATE	[Symbol]	NET3 10	DEMOLIZIONI FABBRICATI E/O PORZIONI DI FABBRICATI NON RIPORTATI NEI FOGLI DI MAPPA
	[Symbol]	CORK 82	AREE DEMANIALI	[Symbol]	XXX	DELIMITAZIONE FASCIA DI RISPETTO
	[Symbol]	SOLID 91	SEDE STRADA STATALE	[Symbol]		NUMERO PIANO
	[Symbol]	ANSI37 7	SERVITU' / CONVENZIONI PUBBLICI SERVIZI	[Symbol]		
	[Symbol]	HONEY 44	ACQUE	[Symbol]		CONFINI COMUNALI
	[Symbol]	SOLID 151	STRADE	[Symbol]		CONFINI PROVINCIALI
	[Symbol]	SOLID 41	FABBRICATO	[Symbol]		CONFINI REGIONALI
CATASTO	[Symbol]	ANSI31 7	PARTICELLA	[Symbol]		
	[Symbol]	XX	CONFINI FOGLIO CATASTALE	[Symbol]		

Direzione Tecnica

S.S.121 "Catanesa"
Intervento S.S.121 - Tratto Palermo (A19) - rotatoria Bolognetta

PROGETTO DEFINITIVO COD. UP62

PROGETTAZIONE: **ATI VIA - SERING - VDP - BRENG**

RESPONSABILE DELL'INTEGRAZIONE DELLE PRESTAZIONI SPECIALISTICHE:
Dott. Ing. Giovanni Piazza (Ord. Ing. Prov. Roma 427296)

GRUPPO DI PROGETTAZIONE

MANDATARIA: **VIA INGEGNERIA**

MANDAVIT: **SERING INGEGNERIA**

VDP

BRENG BRIDGE ENGINEERING

PROGETTISTA:
Responsabile Tracciato stradale: Dott. Ing. Massimo Capasso (Ord. Ing. Prov. Roma 21621)
Responsabile Strutture: Dott. Ing. Giovanni Piazza (Ord. Ing. Prov. Roma 27296)
Responsabile Idraulico, Geotecnico e Impianti: Dott. Ing. Sergio Di Maio (Ord. Ing. Prov. Palermo 2922)
Responsabile Ambiente: Dott. Ing. Francesco Ventura (Ord. Ing. Prov. Roma 14662)

GEOLOGO:
Dott. Geol. Enrico Curcuruto (Ord. Geol. Regione Sicilia 966)

COORDINATORE SICUREZZA IN FASE DI PROGETTAZIONE:
Dott. Ing. Matteo Di Giuliano (Ord. Ing. Prov. Roma 15138)

RESPONSABILE SIA:
Dott. Ing. Francesco Ventura (Ord. Ing. Prov. Roma 14662)

VISTO: IL RESPONSABILE DEL PROCEDIMENTO:
Dott. Ing. Luigi Majo

INTERFERENZE ED ESPROPRI
ESPROPRI
PIANO PARTICELLARE DI ESPROPRIO CON
SOVRAPPOSIZIONE PRG TAV 8 DI 17

CODICE PROGETTO	NOME FILE	REVISIONE	SCALA:
DPUP0062 D 23	UP62_T00ES00ESPCT01-17_B	B	1:2000
D			
C			
B	REVISIONE A SEGUITO RIESAME ANAS	NOV. 2023	D.LO CICERO M.A. LUCCARO G. PIAZZA
A	EMISSIONE	FEB. 2023	D.LO CICERO M.A. LUCCARO G. PIAZZA
REV.	DESCRIZIONE	DATA	REDATTO VERIFICATO APPROVATO