


FDM MISILMERI 45

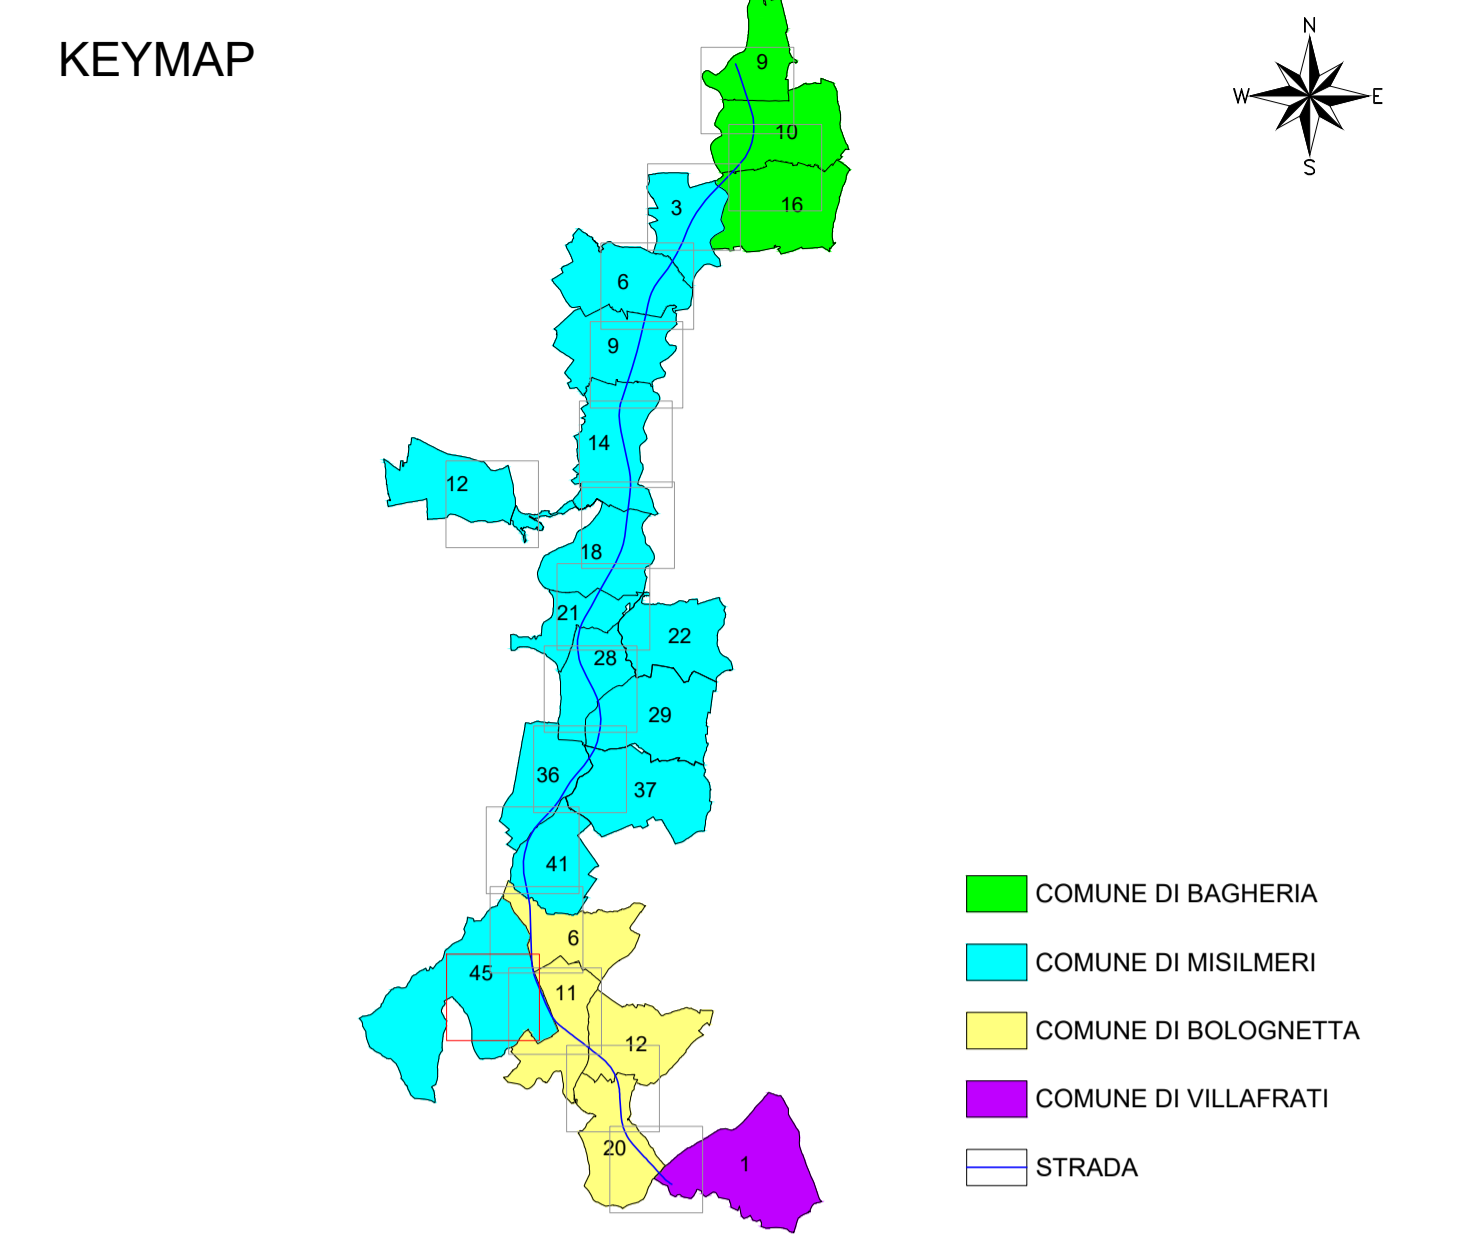

LEGENDA

GR	SIMBOLOGIA	RETINO COLORE	DESCRIZIONE	SIMBOLOGIA	RETINO COLORE	DESCRIZIONE
	[Symbol]	ANSI31 150	AREA DA ESPROPRIARE	[Symbol]	FLEX 7	AREE ATTRAVERAMENTI STRADE E/O CORSI D'ACQUA
	[Symbol]	AR-HBONE 10	AREA DA OCCUPARE TEMPORANEAMENTE	[Symbol]	ZIG-ZAG 7	AREE DEVIAZIONE STRADE E/O CORSI D'ACQUA
	[Symbol]	ANSI38 40	AREE DA ASSERVIRE/CONVENZIONARE	[Symbol]	ANGLE 10	DEMOLIZIONI FABBRICATI E/O PORZIONI DI FABB. RIPORTATI NEI FOGLI DI MAPPA
	[Symbol]	CORK 82	AREE RELIQUATE	[Symbol]	NETS 10	DEMOLIZIONI FABBRICATI E/O PORZIONI DI FABB. NON RIPORTATI NEI FOGLI DI MAPPA
	[Symbol]	SOLID 91	AREE DEMANIALI	[Symbol]	---	DELIMITAZIONE FASCIA DI RISPETTO
	[Symbol]	ANSI37 7	SEDE STRADA STATALE	[Symbol]	XXX	NUMERO PIANO
	[Symbol]	HONEY 44	SERVITU' / CONVENZIONI PUBBLICI SERVIZI	[Symbol]	---	---
	[Symbol]	SOLID 151	ACQUE	[Symbol]	---	CONFINI COMUNALE
	[Symbol]	SOLID 41	STRADE	[Symbol]	X-X-X-X-X-X-X-X	CONFINI PROVINCIALE
	[Symbol]	ANSI31 7	FABBRICATO	[Symbol]	X-X-X-X-X-X-X-X	CONFINI REGIONALE
	[Symbol]	XX	PARTICELLA	[Symbol]	---	---
	[Symbol]	---	CONFINI FOGLIO CATASTALE	[Symbol]	---	---

Sanas
GRUPPO FS ITALIANE

Direzione Tecnica

S.S.121 "Catanesa"
Intervento S.S.121 - Tratto Palermo (A19) - rotatoria Bolognetta

PROGETTO DEFINITIVO COD. **UP62**

PROGETTAZIONE: **ATI VIA - SERING - VDP - BRENG**

RESPONSABILE DELL'INTEGRAZIONE DELLE PRESTAZIONI SPECIALISTICHE: *Dott. Ing. Giovanni Piazza (Ord. Ing. Prov. Roma 427296)*

GRUPPO DI PROGETTAZIONE

MANDATARIA: **VIA INGEGNERIA**

MANDAVIT: **SERING INGEGNERIA**

PROGETTISTA: **VDP**

RESPONSABILE SIA: **BRENG BRIDGE ENGINEERING**

INTERFERENZE ED ESPROPRI

ESPROPRI

PIANO PARTICELLARE DI ESPROPRIO CON SOVRAPPOSIZIONE PRG TAV 15 DI 17

CODICE PROGETTO	NOME FILE	REVISIONE	SCALA:
DPUP0062 D 23	UP62_T00ES00ESPCT01-17_B	B	1:2000
D			
C			
B	REVISIONE A SEGUITO RIESAME ANAS	NOV. 2023	D.LO CICERO M.A. CUCCARO G. PAZZA
A	EMISSIONE	FEB. 2023	D.LO CICERO M.A. CUCCARO G. PAZZA
REV.	DESCRIZIONE	DATA	REDDATO VERIFICATO APPROVATO