


KEYMAP

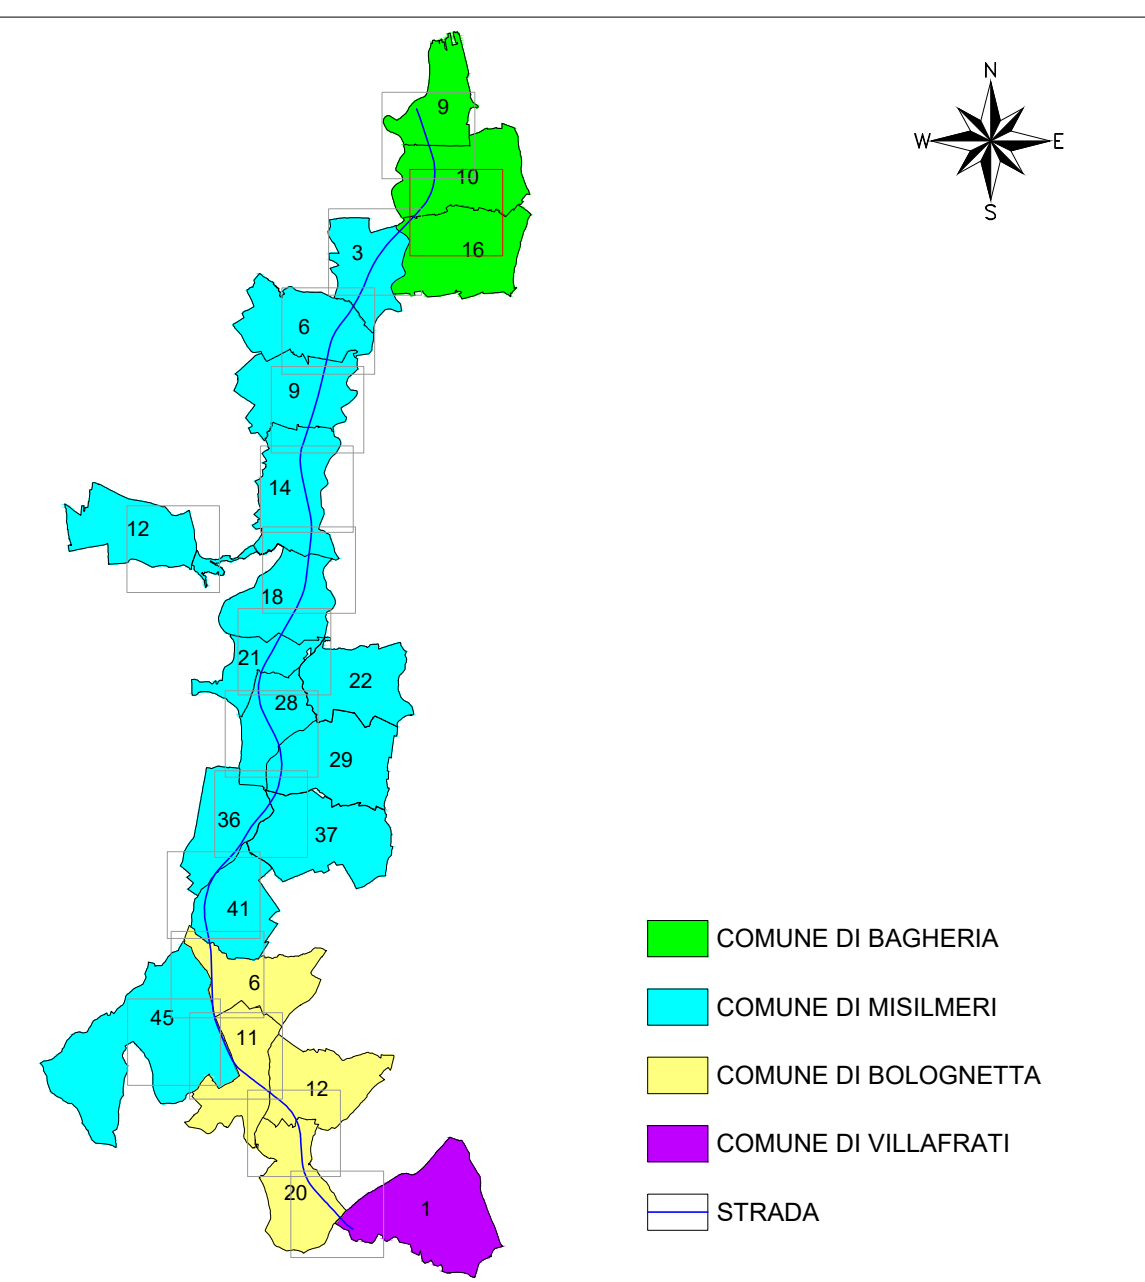

- COMUNE DI BAGHERIA
- COMUNE DI MISILMERI
- COMUNE DI BOLOGNETTA
- COMUNE DI VILLAFRATI
- STRADA

LEGENDA

GR	SIMBOLOGIA	RETINO COLORE	DESCRIZIONE	SIMBOLOGIA	RETINO COLORE	DESCRIZIONE
ESPROPRIO		ANSI31	AREA DA ESPROPRIARE		FLEX 7	AREE ATTRAVERSAMENTI STRADE E/O CORSI D'ACQUA
		AR-HONE 10	AREA DA OCCUPARE TEMPORANEAMENTE		ZIG-ZAG	AREE DEVIAZIONE STRADE E/O CORSI D'ACQUA
		ANSI38 40	AREE DA ASSERVIRE/CONVENZIONARE		ANGLE 10	DEMOLIZIONI FABBRICATI E/O PORZIONI DI FABB. RIPORTATI NEI FOGLI DI MAPPA
		CORK 82	AREE RELIQUATE		NET3 10	DEMOLIZIONI FABBRICATI E/O PORZIONI DI FABB. NON RIPORTATI NEI FOGLI DI MAPPA
		SOLID 91	AREE DEMANIALI			DELIMITAZIONE FASCIA DI RISPETTO
CATASTO		ANSI37 7	SEDE STRADA STATALE			NUMERO PIANO
		HONEY 44	SERVITU' / CONVENZIONI PUBBLICI SERVIZI			
		SOLID 151	ACQUE			CONFINO COMUNALE
		SOLID 41	STRADE			CONFINO PROVINCIALE
		ANSI31 7	FABBRICATO			CONFINO REGIONALE
			PARTICELLA			
			CONFINO FOGLIO CATASTALE			



Direzione Tecnica

S.S.121 "Catanesa"
Intervento S.S.121 - Tratto Palermo (A19) - rotatoria Bolognetta

PROGETTO DEFINITIVO

COD. UP62

PROGETTAZIONE: ATI VIA - SERING - VDP - BRENG	
RESPONSABILE DELL'INTEGRAZIONE DELLE PRESTAZIONI SPECIALISTICHE: <i>Dott. Ing. Giovanni Piazza (Ord. Ing. Prov. Roma 427296)</i>	GRUPPO DI PROGETTAZIONE MANDATARIA: VIA INGEGNERIA MANDANTI: SERING INGEGNERIA
PROGETTISTA: Responsabile Tracciato stradale: <i>Dott. Ing. Massimo Capasso (Ord. Ing. Prov. Roma 26031)</i> Responsabile Strutture: <i>Dott. Ing. Giovanni Piazza (Ord. Ing. Prov. Roma 27296)</i> Responsabile Idraulico, Geotecnico e Impianti: <i>Dott. Ing. Sergio Di Maio (Ord. Ing. Prov. Palermo 2922)</i> Responsabile Ambiente: <i>Dott. Ing. Francesco Ventura (Ord. Ing. Prov. Roma 14663)</i>	VDP BRENG BRIDGE ENGINEERING
GEOLOGO: <i>Dott. Geol. Enrico Curcuruto (Ord. Geol. Regione Sicilia 966)</i>	
COORDINATORE SICUREZZA IN FASE DI PROGETTAZIONE: <i>Dott. Ing. Matteo Di Gialomo (Ord. Ing. Prov. Roma 15138)</i>	
RESPONSABILE SIA: <i>Dott. Ing. Francesco Ventura (Ord. Ing. Prov. Roma 14663)</i>	
VISTO: IL RESPONSABILE DEL PROCEDIMENTO: <i>Dott. Ing. Luigi Majo</i>	

INTERFERENZE ED ESPROPRI
ESPROPRI
PIANO PARTICELLARE DI ESPROPRI
TAV 2 DI 17

CODICE PROGETTO DPUP0062	NOME FILE UP62_T00ES00ESPFC01-17_B	REVISIONE B	SCALA: 1:2000
PROGETTO L.V. PROG. ANNO 23	CODICE ELAB. T00ES00ESPFC02		
D			
C			
B	REVISIONE A SEGUITO RIESAME ANAS	NOV. 2023	D.LO CICERO M.ALUCCARO G.PAZZA
A	EMISSIONE	FEB. 2023	D.LO CICERO M.ALUCCARO G.PAZZA
REV.	DESCRIZIONE	DATA	REDDATO VERIFICATO APPROVATO

COMUNE DI BAGHERIA (PA)
Planimetria catastale

