

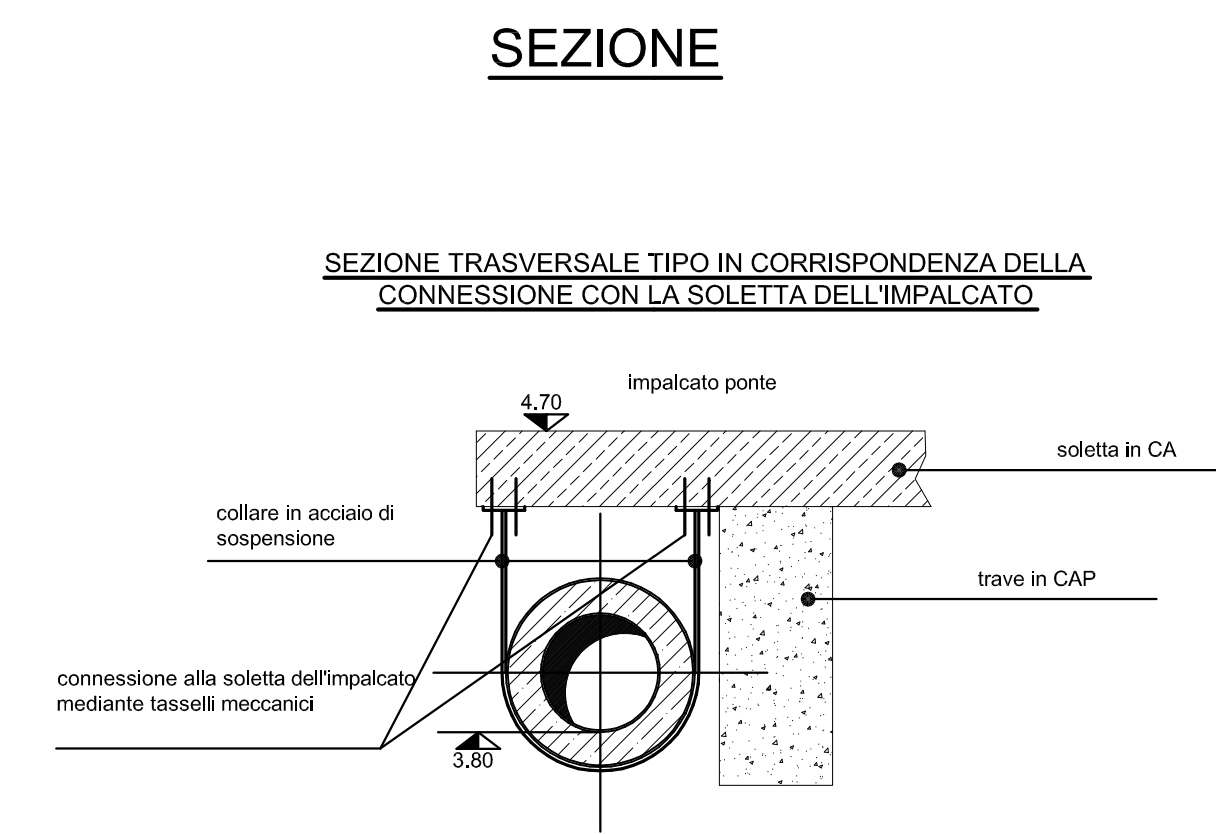



**PARTICOLARE ATTACCO AL PONTE 1° CANALE DI SCARICO ILVA**  
**Scala 1:20**

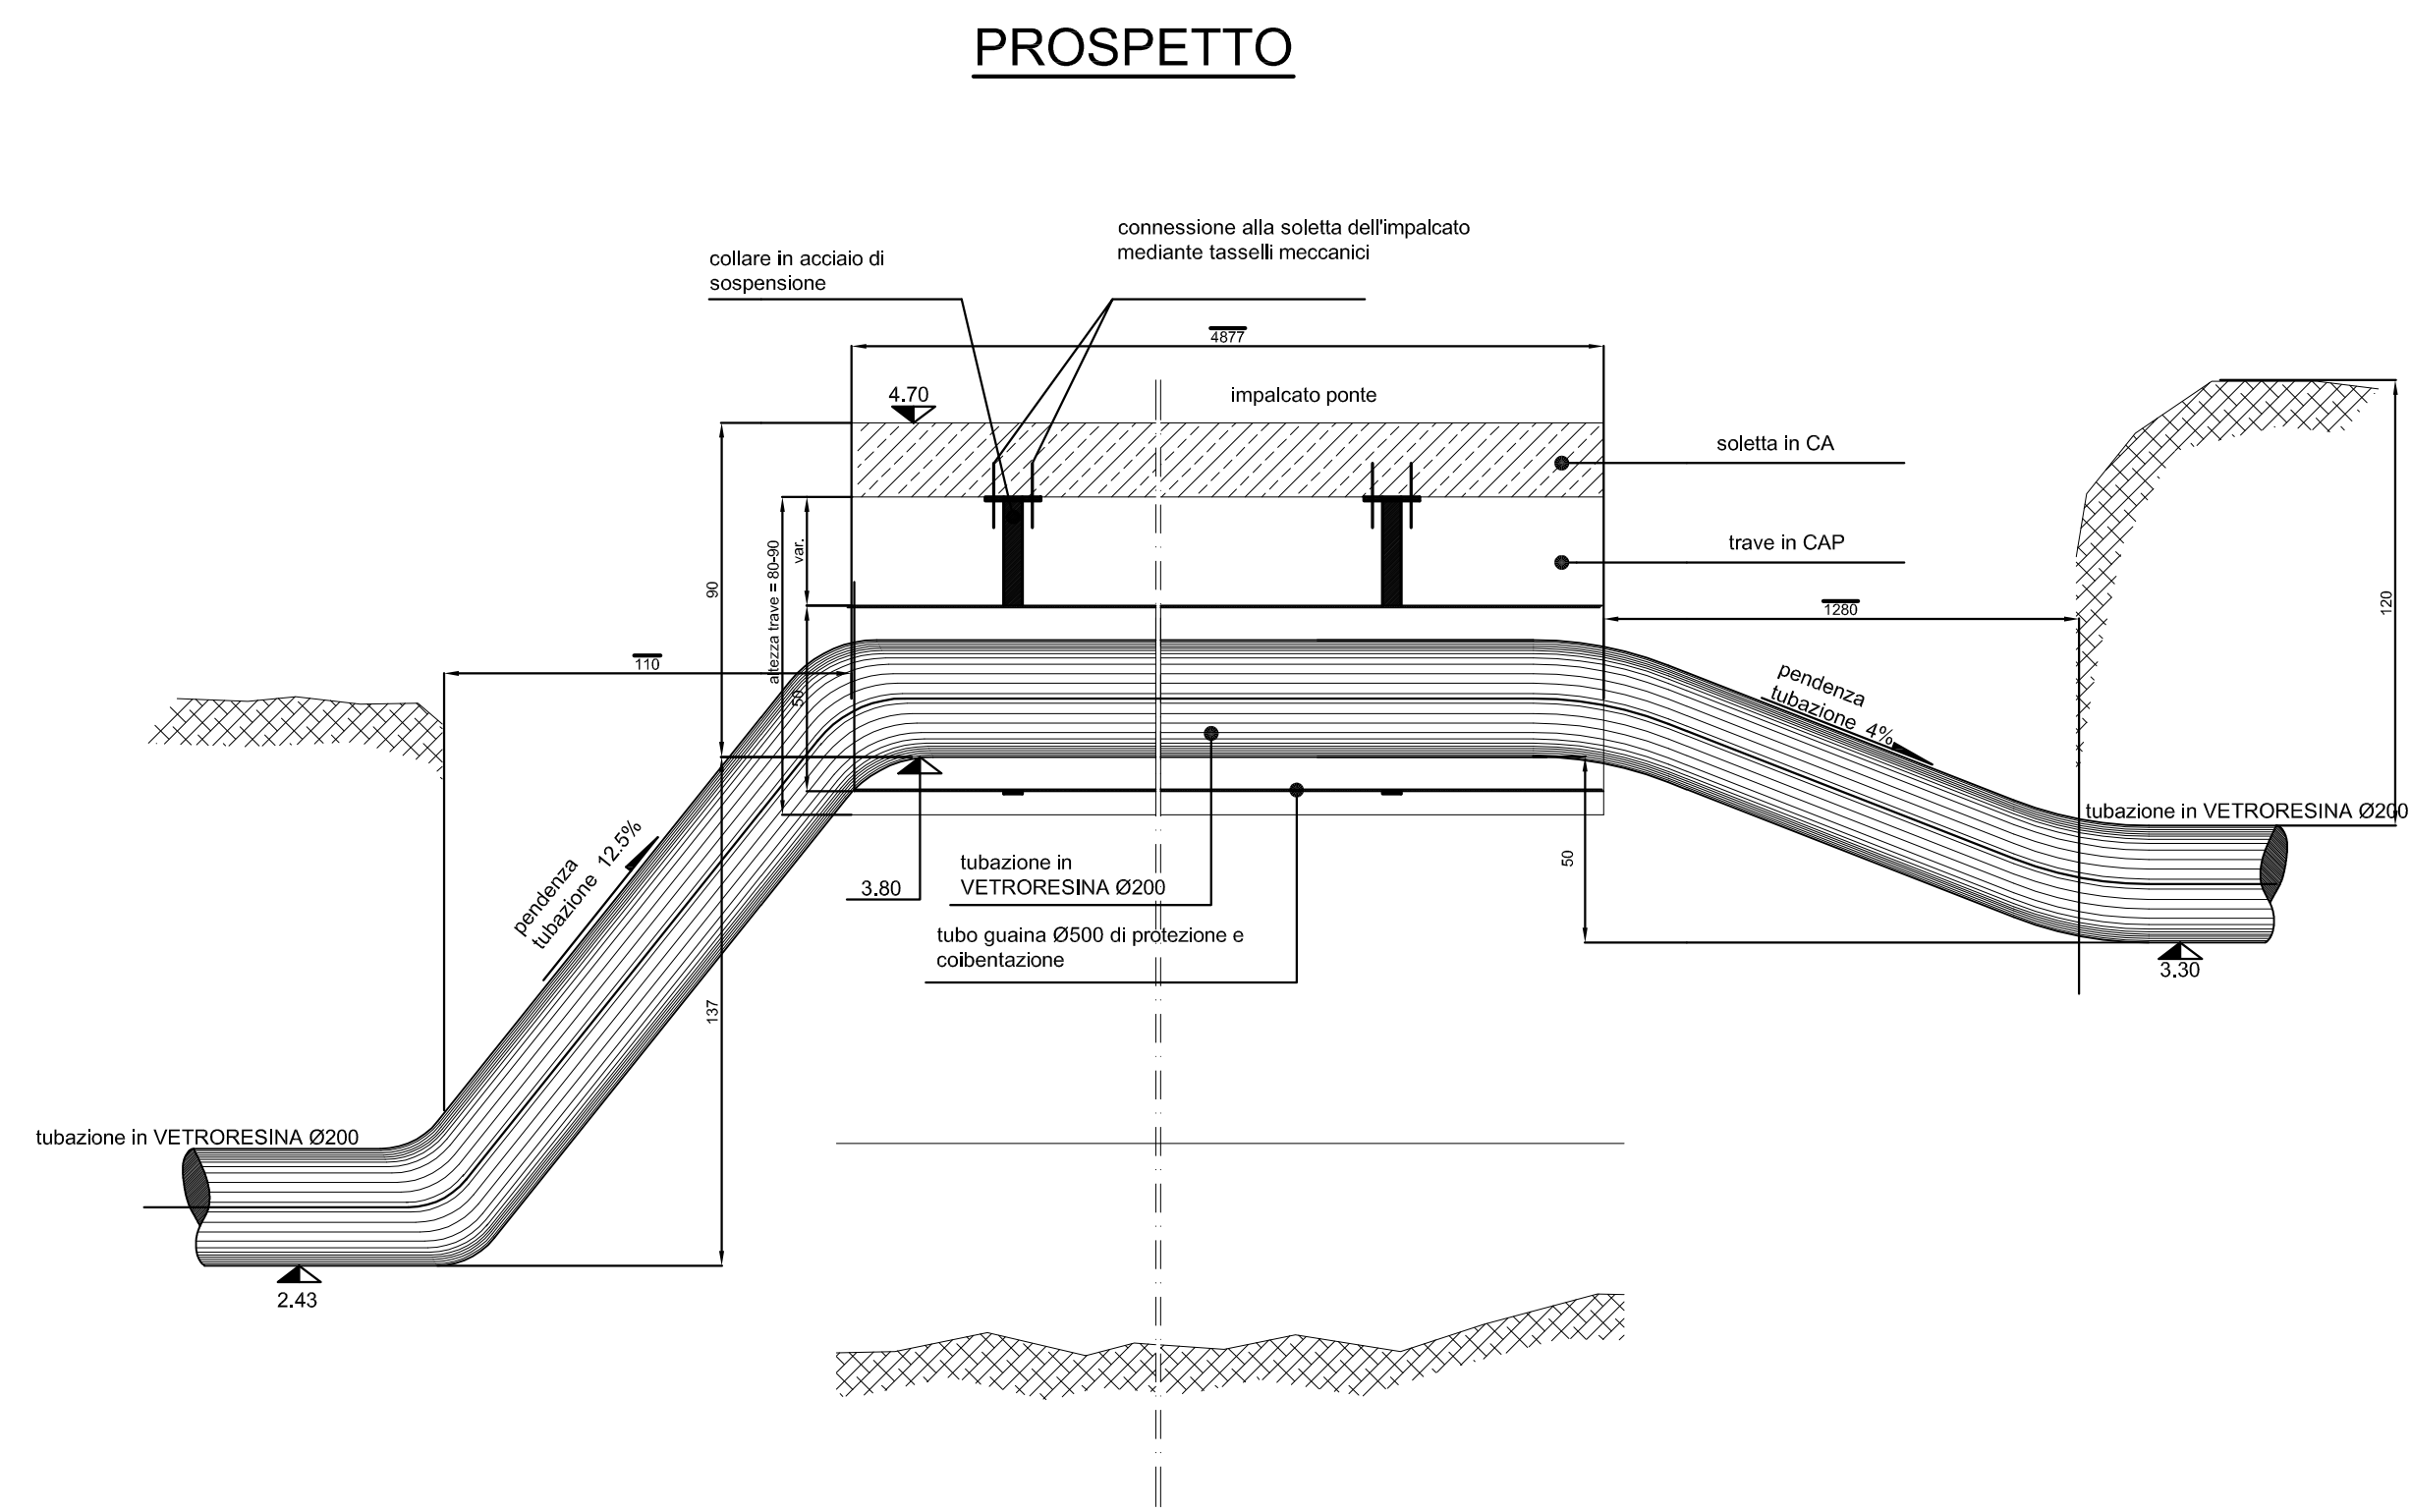


**PARTICOLARE TRINCEA**  
**Scala 1:10**

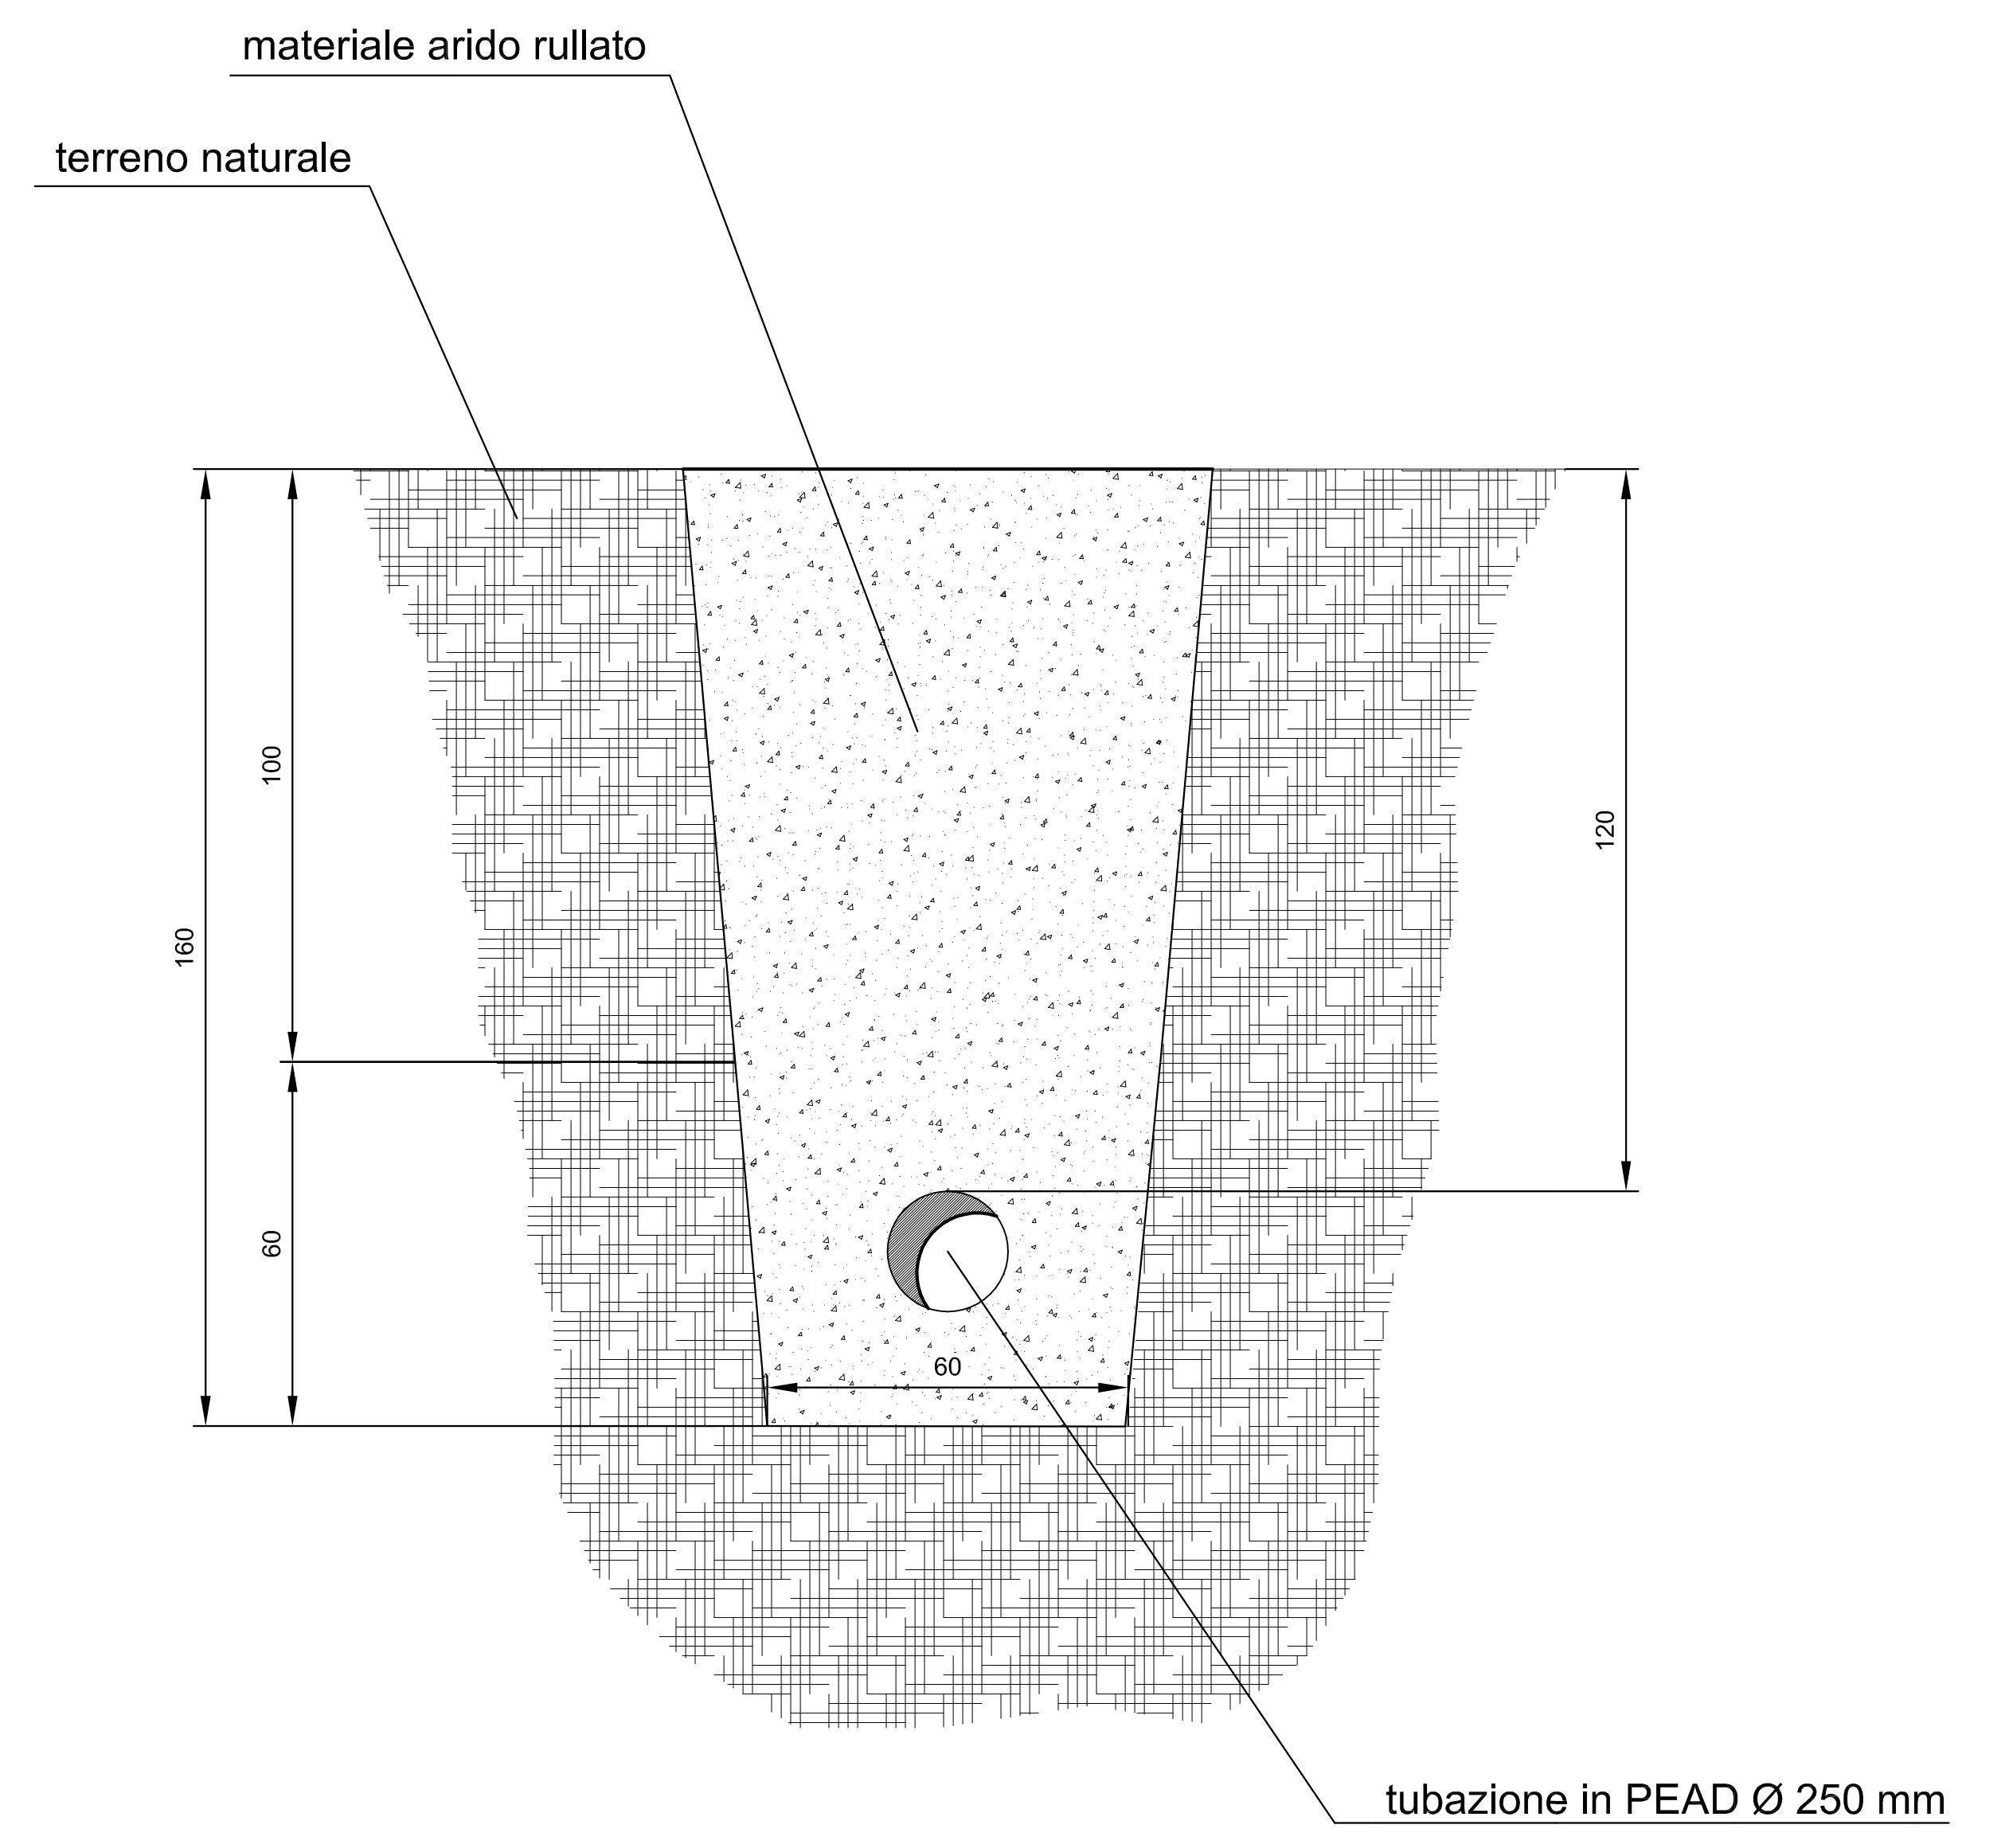



**POZZETTO DI DERIVAZIONE**  
**Scala 1:20**

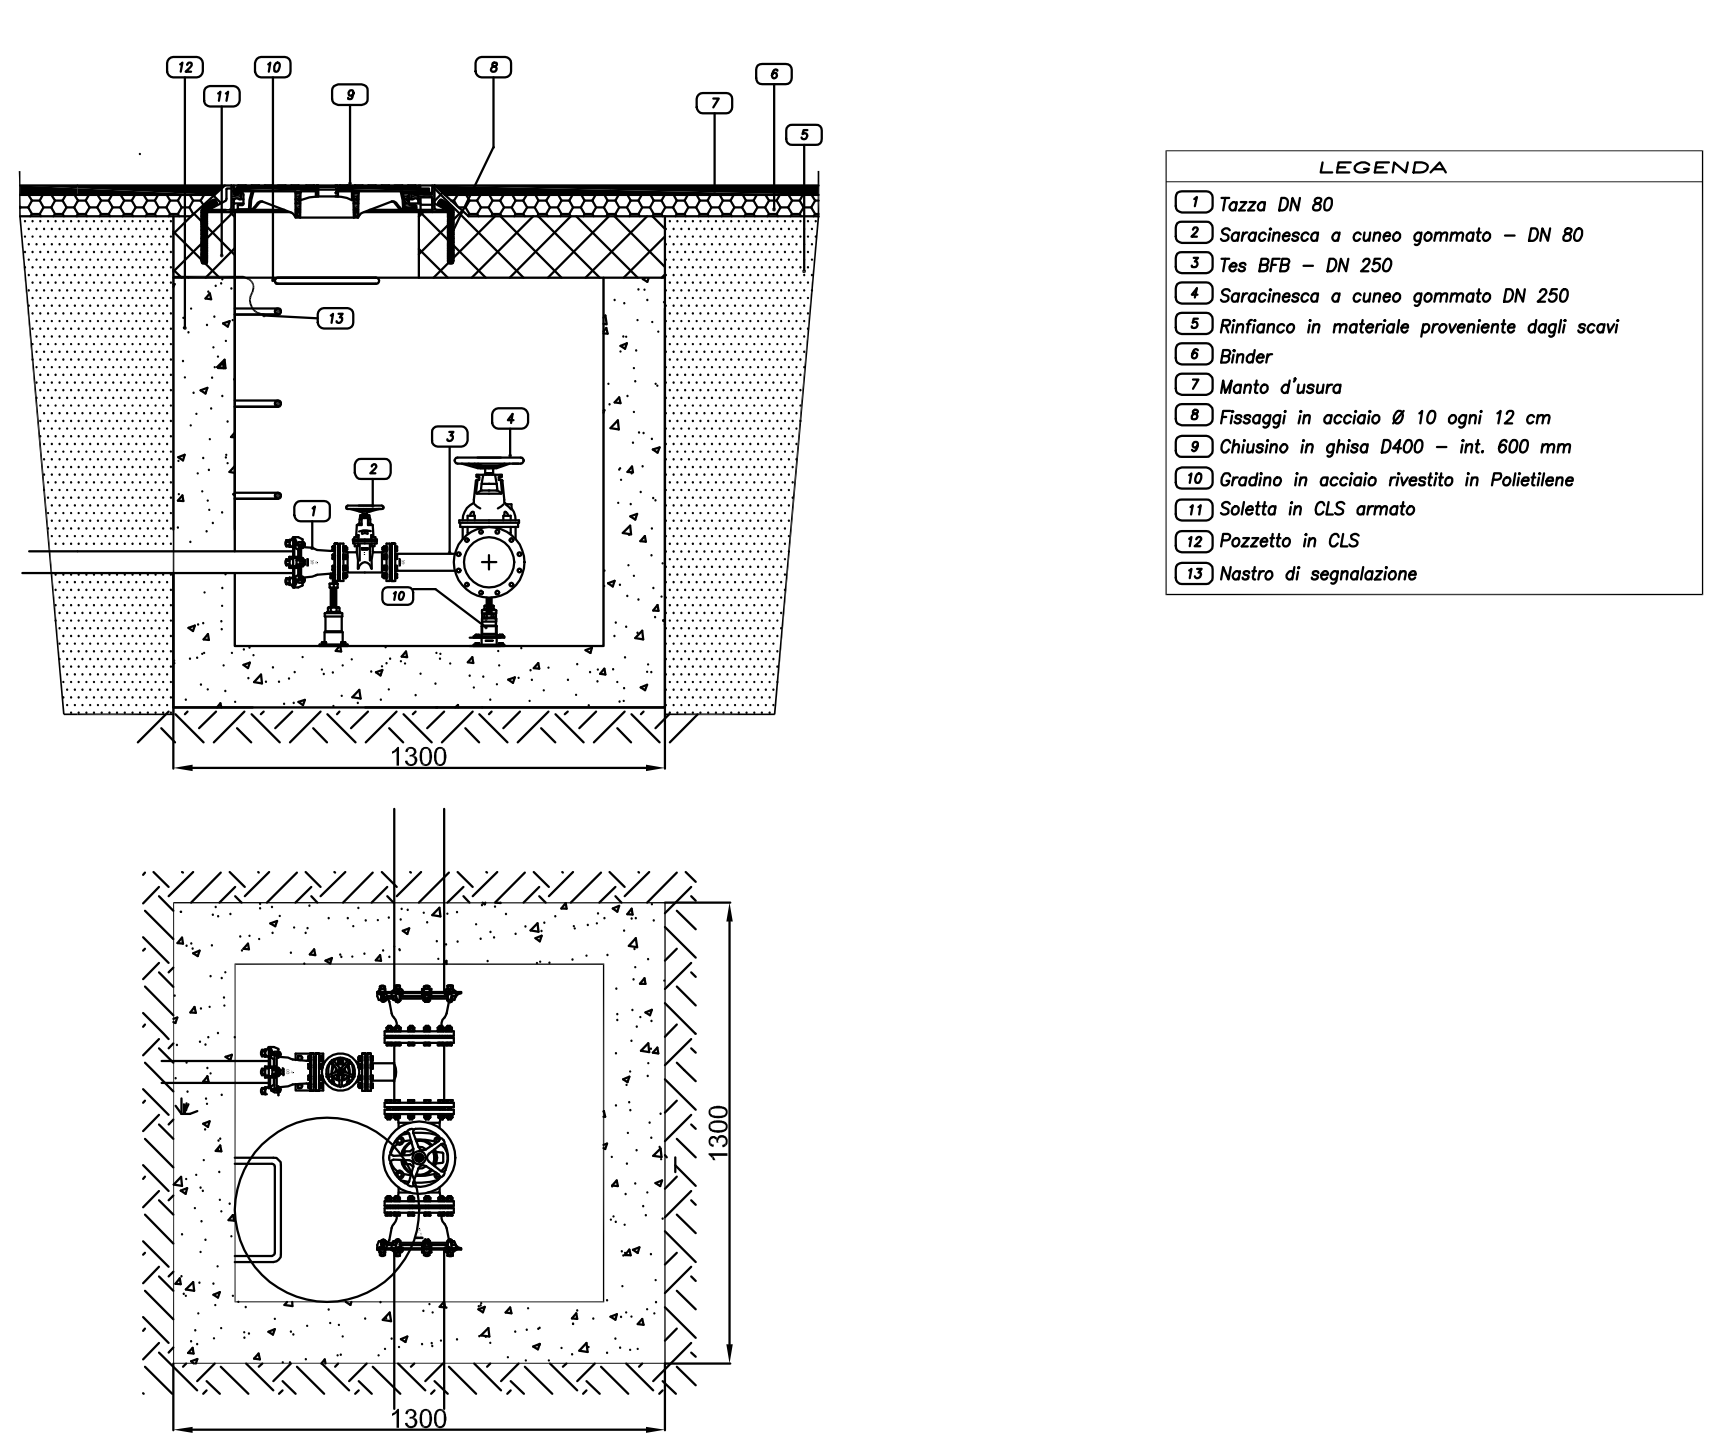

**POZZETTO DI SFIATO**  
**Scala 1:20**

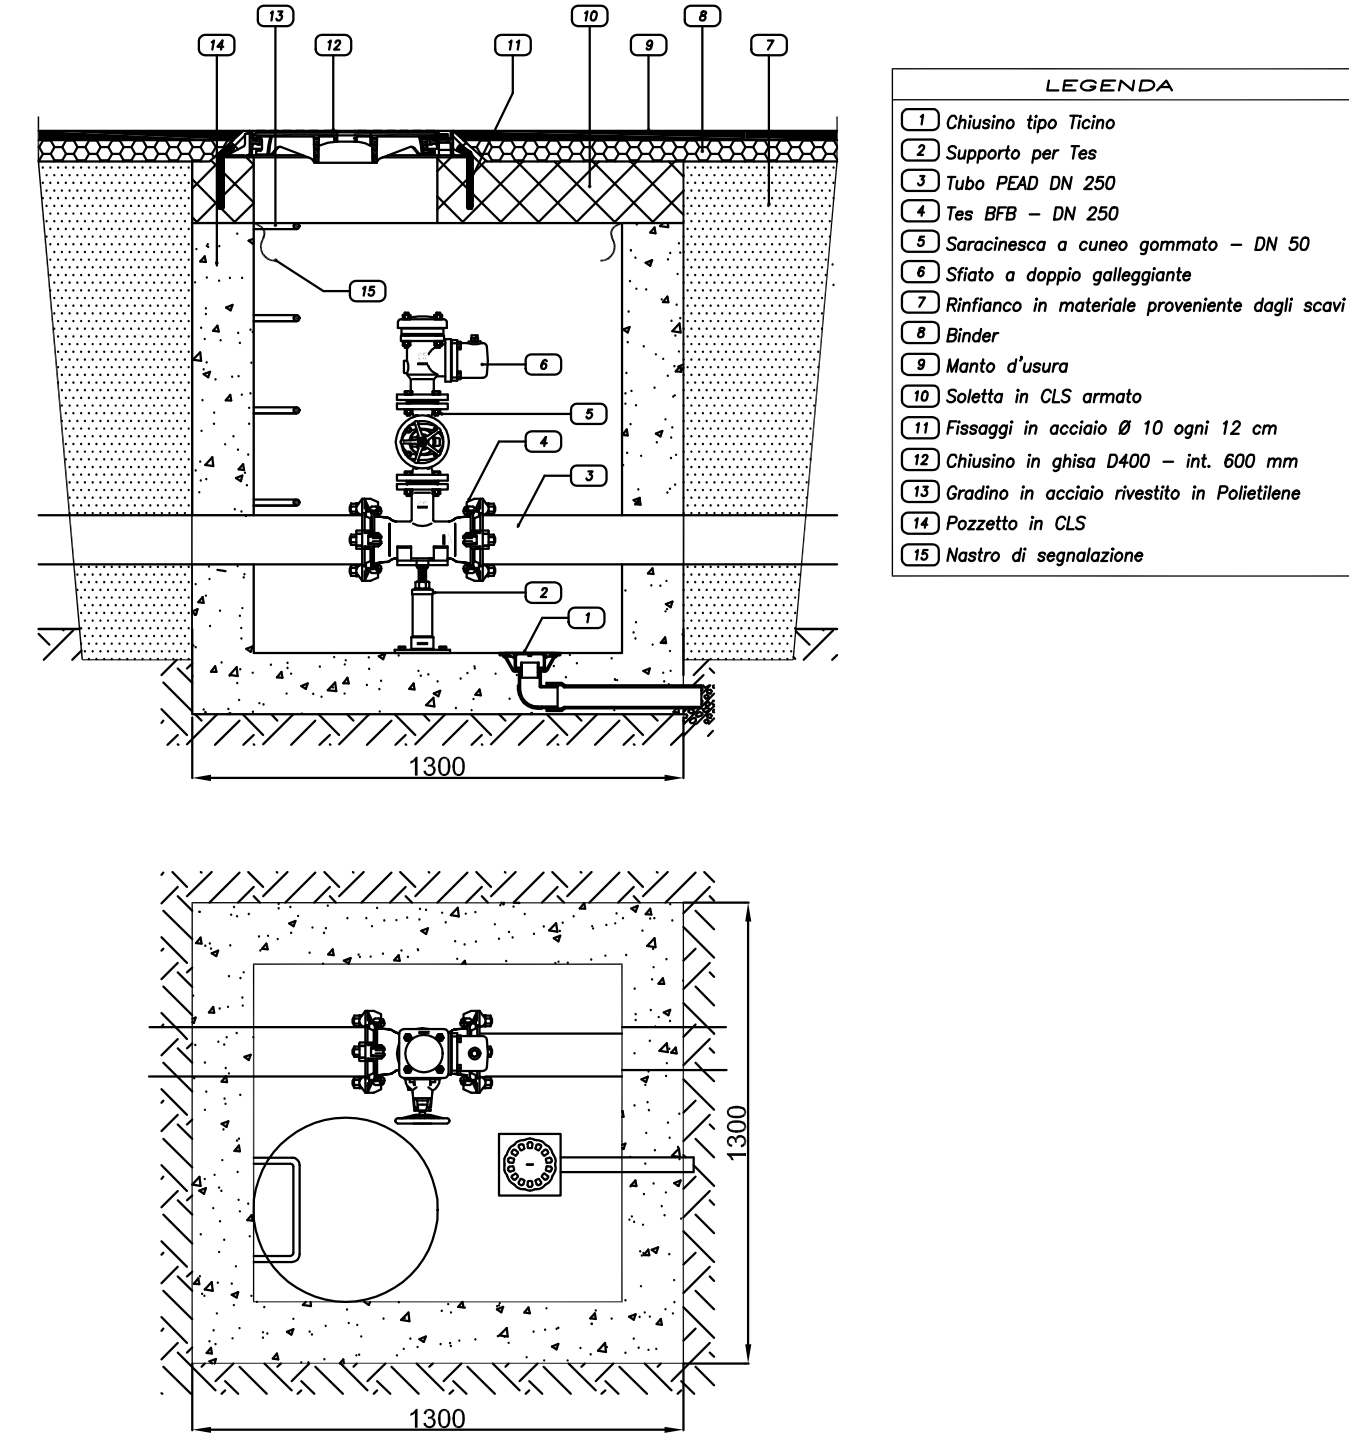

**POZZETTO DI SCARICO**  
**Scala 1:20**

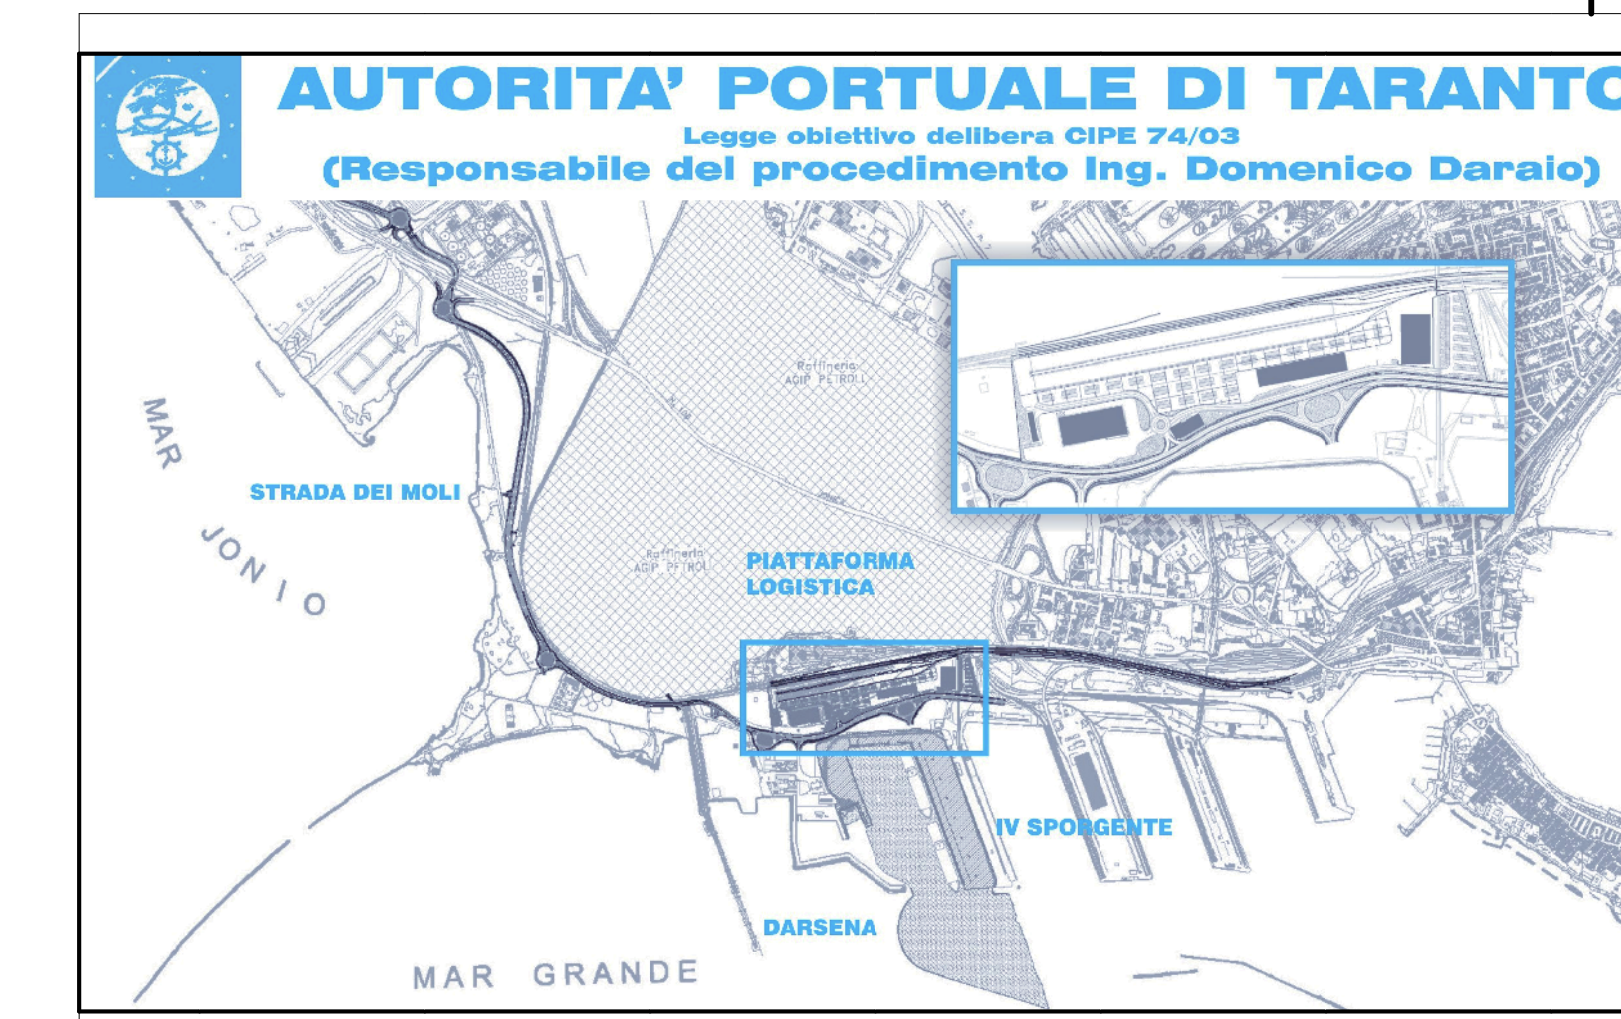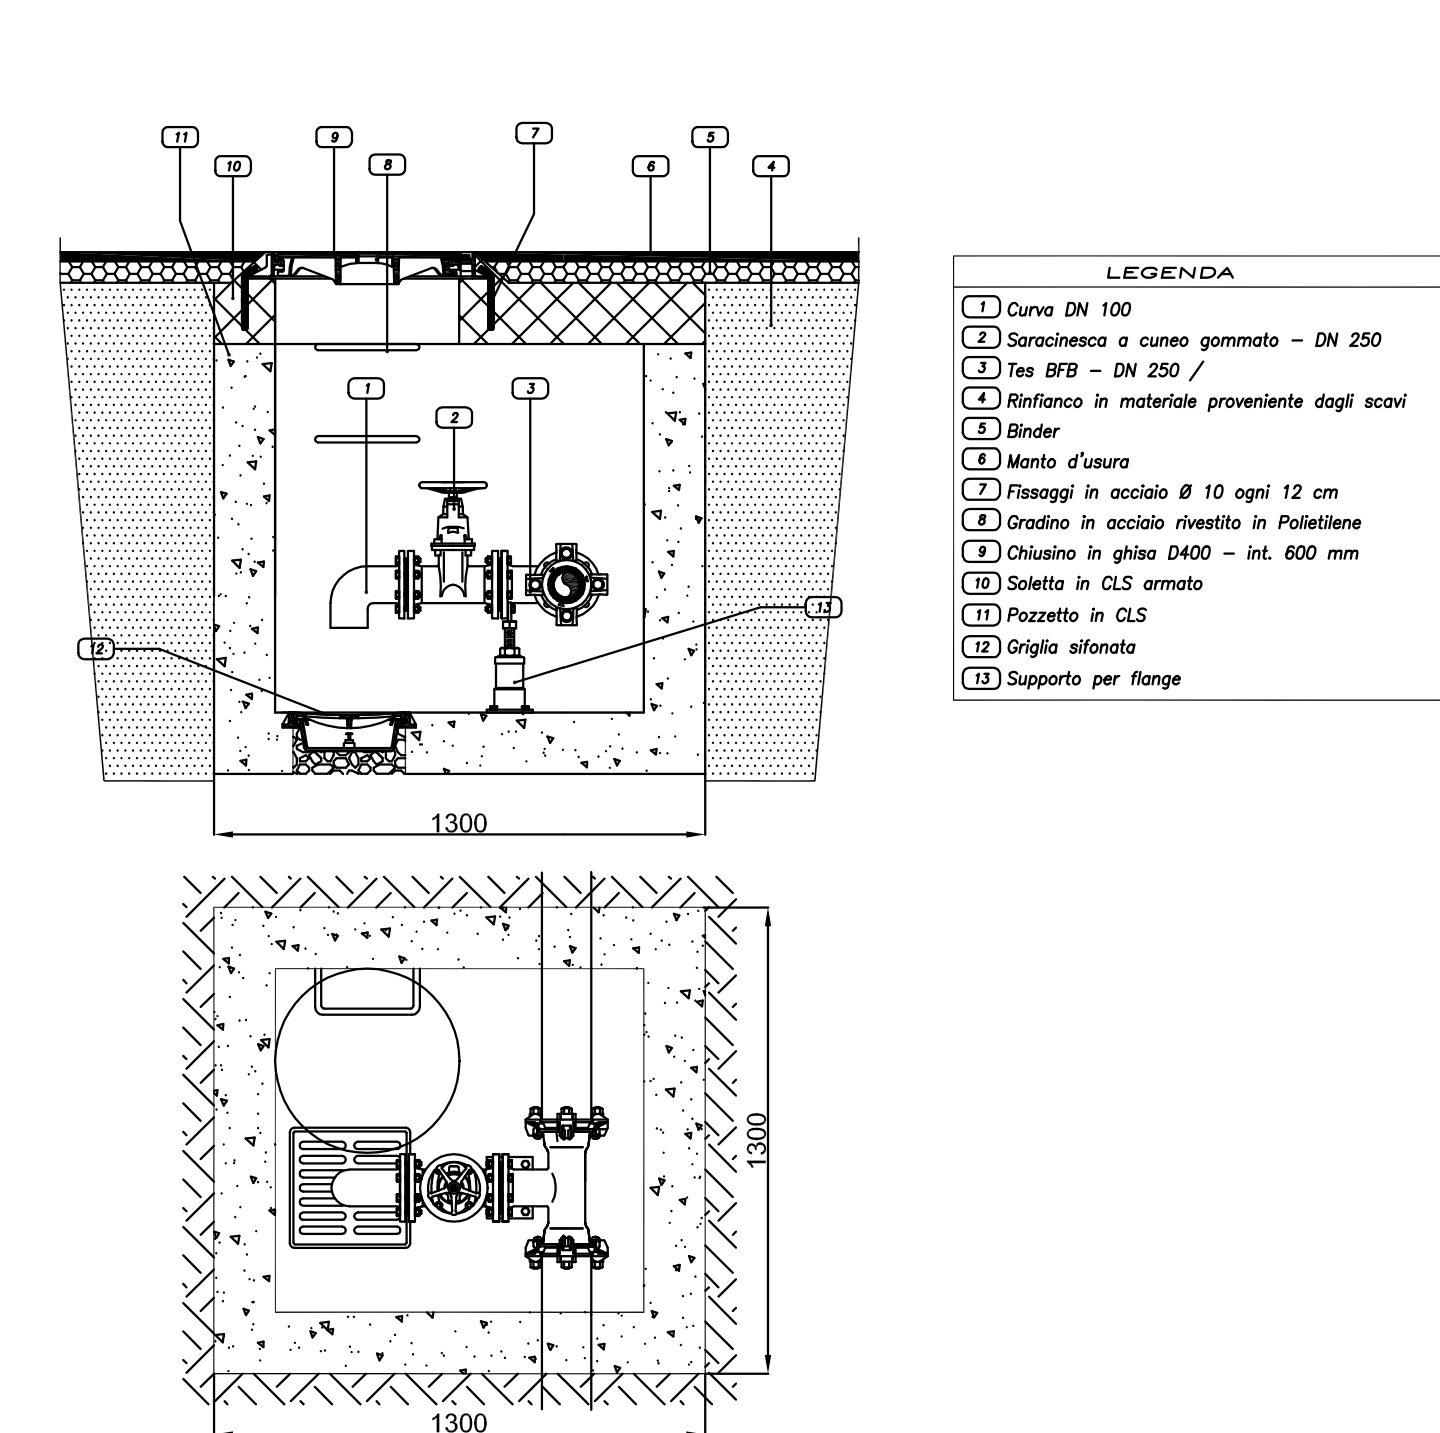

01	29-09-2008	Prima emissione	W. Zaccaro	A. Pirella	G. Gioiello
02	31-05-2008	Emissione in forma preliminare	A. Villa	A. Pirella	G. Gioiello
		discussione pubblica	disegnato	verificato	approvato

**SOCIETA' DI PROGETTO:**  
**TARANTO LOGISTICA S.p.A.**

**AUTORITA' PORTUALE TARANTO**

**PIASTRA PORTUALE DI TARANTO**

Progetto: **SINA** (Consorzio Regionale)

Clienti: **PROFERT S.p.A.**

Disegnato: **123-700 D. I. A.S.T. I. 8.0.3**

Titolo: **PROGETTO DEFINITIVO STRADA DEI MOLLI ACQUEDOTTI PARTICOLARI COSTRUTTIVI**