DATI TECNICI APPARECCHI DI ILLUMINAZIONE

CARATTERISTICHE APPARECCHI				
N. LED: 20	P= 26,1W	I= 400mA	Ottica: SIMM.	Flusso luminoso: 4,4klm
N. LED: 20	P= 24W	I= 350mA	Ottica: SIMM.	Flusso luminoso: 4,4klm

OTTICA SIMMETRICA ILL. BYPASS CARRABILE

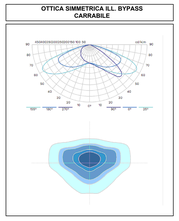

OTTICA SIMMETRICA ILL. BYPASS PEDONALE

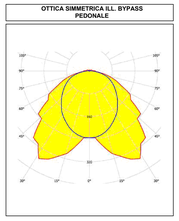

BY-PASS PEDONALE BBP1
GALLERIA GN01 "CANNITA"

Scala 1:100

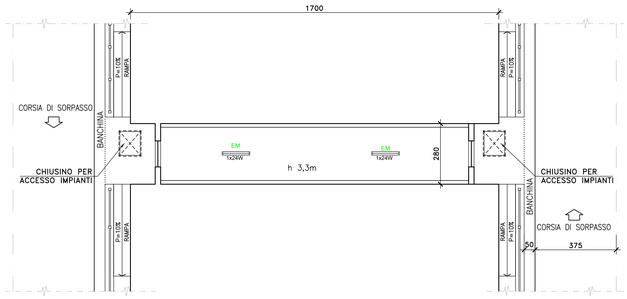

BY-PASS CARRABILE E PEDONALE BPPC01
GALLERIA GN01 "CANNITA"

Scala 1:100

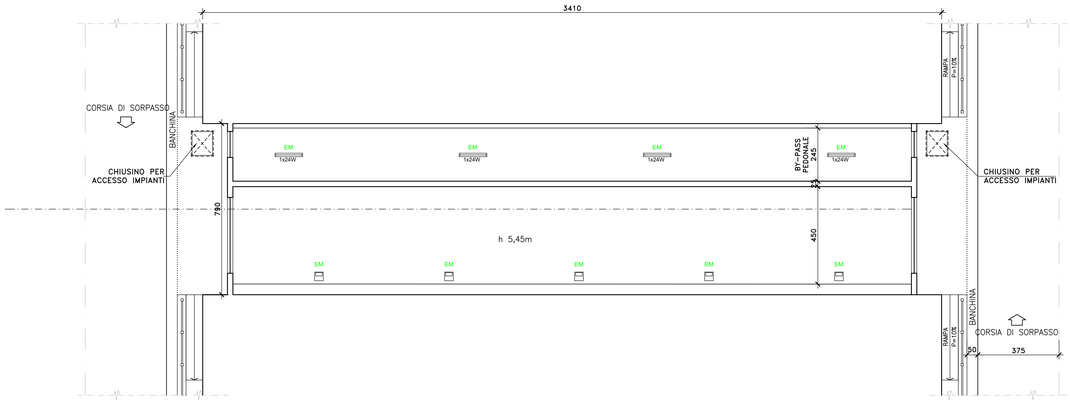

PARTICOLARE APPARECCHIO ILL. BYPASS PEDONALI
1x24W CON BOX AD ONDE CONVOGLIATE
Scala 1:20

BY-PASS PEDONALE BBP2
GALLERIA GN01 "CANNITA"

Scala 1:100

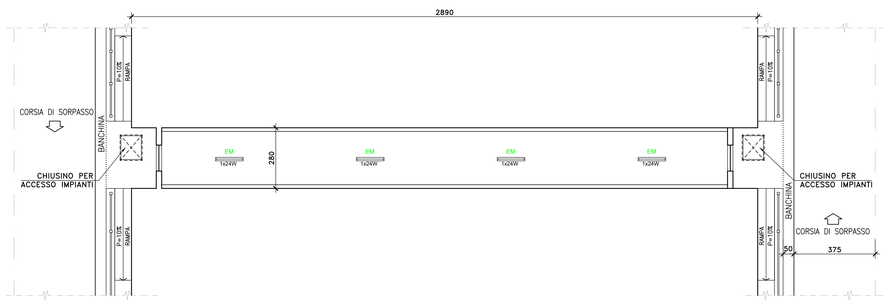

TIPICO APPARECCHIO ILL. PERMANENTE/EMERGENZA
22.9-44W CON BOX CONTROLLO
Scala 1:20

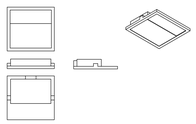

LEGENDA DEI SIMBOLI

N° SIMBOLO	DESCRIZIONE
P-22.5W	PROIETTORE LED 21.6W 4406 lm – incl. 15° – Ottica simmetrica – PERMANENTE
	PLAFONIERA STAGNA LED 24W 3,9 klm – incl. 0° – Ottica simmetrica
EM	APPARECCHIO ALIMENTATO DA CIRCUITO DI SICUREZZA

anas
GRUPPO FS ITALIANE

Direzione Progettazione e Realizzazione Lavori

S.S.121 "Catanese"
Intervento S.S.121 – Tratto Palermo (A19) – rotatoria Bolognetta

PROGETTO DEFINITIVO | COD. UP62

PROGETTAZIONE: ATI VIA - SERING - VDP - BRENG

RESPONSABILE DELL'INTEGRAZIONE DELLE PRESTAZIONI SPECIALISTICHE:
Dott. Ing. Giovanni Piazza (Ord. Ing. Prov. Roma 42729A)

PROGETTISTA:
Responsabile Tracciato stradale: Dott. Ing. Massimo Capasso (Ord. Ing. Prov. Roma 28031)
Responsabile Strutture: Dott. Ing. Giovanni Piazza (Ord. Ing. Prov. Roma 27394)
Responsabile Idraulica, Geotecnica e Impianti: Dott. Ing. Sergio Di Maio (Ord. Ing. Prov. Palermo 2872)
Responsabile Sicurezza in esercizio: Ing. Francesco Ventura (Ord. Ing. Prov. Roma 14660)

GEOLOGO:
Dott. Geol. Enrico Cucuzzuto (Ord. Geo. Regione Sicilia 966)

COORDINATORE SICUREZZA IN FASE DI PROGETTAZIONE:
Dott. Ing. Matteo Di Giovanna (Ord. Ing. Prov. Roma 15138)

RESPONSABILE SIA:
Dott. Ing. Francesco Ventura (Ord. Ing. Prov. Roma 14660)

VISTO: IL RESPONSABILE DEL PROCEDIMENTO:
Dott. Ing. Luigi Mupo

GRUPPO DI PROGETTAZIONE
MANDATARIA: VIA INGEGNERIA
MANDANTI: SERING INGEGNERIA; VDP; BRENG BRIDGE ENGINEERING

IMPIANTI TECNOLOGICI
ILLUMINAZIONE BY-PASS GALLERIA GN01 "CANNITA"
Tavola 03

CODICE PROGETTO (PROGETTO / LIV. PROG. / ANNO)	NOME FILE	REVISIONE	SCALA:
DPUR0062 D 21	UP62_T00IM03IMPPL01_A CODICE ELAB. T00IM03IMPFL03	A	VARIE

REV.	DESCRIZIONE	DATA	REDATTO	VERIFICATO	APPROVATO
D					
C					
B					
A	EMISSIONE	FEB. 2023	F. LA IUPPA	M. CUCCARO	G.PIAZZA