TIPICO APPARECCHIO ILL. RINFORZO
128/508W CON BOX CONTROLLO
Scala 1:20

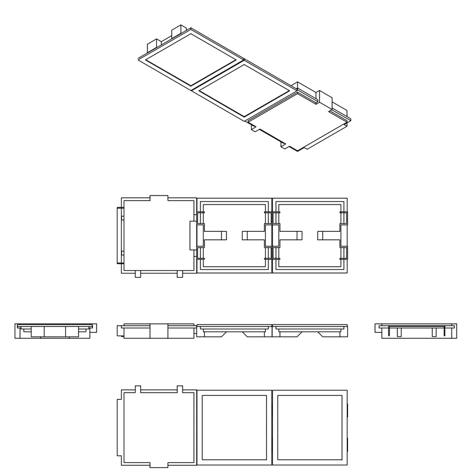

PARTICOLARE APPARECCHIO ILL. RINFORZO
508/624W CON BOX DI CONTROLLO

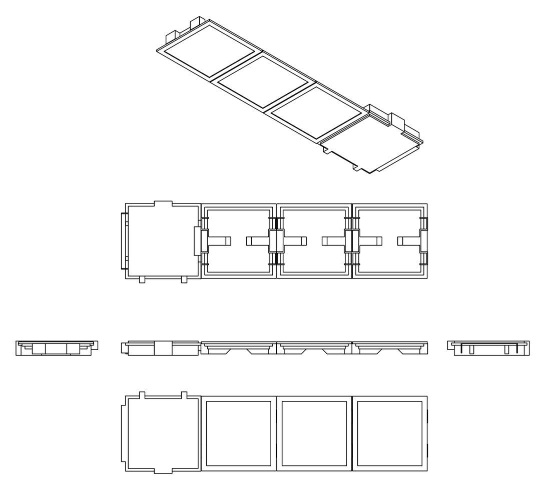

TIPICO APPARECCHIO ILL. PERMANENTE/EMERGENZA
22.9÷44W CON BOX CONTROLLO
Scala 1:20

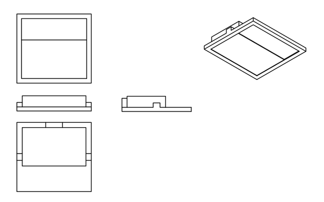

CURVA LUMINANZA CARREGGIATA

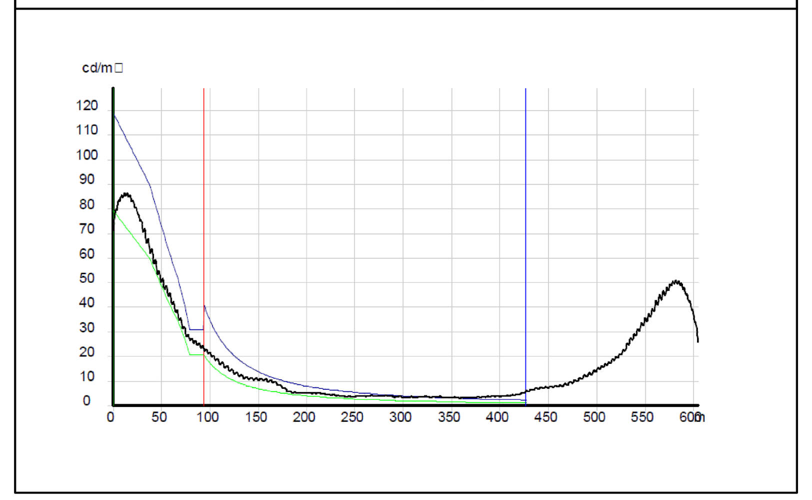

TIPICO APPARECCHIO ILL. DI RINFORZO
86/99W CON BOX CONTROLLO
Scala 1:20

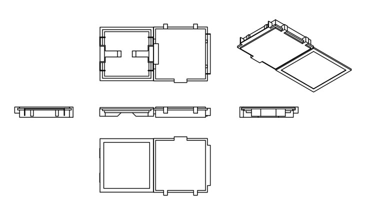

TIPICO INSTALLAZIONE PROIETTORI scala 1:10

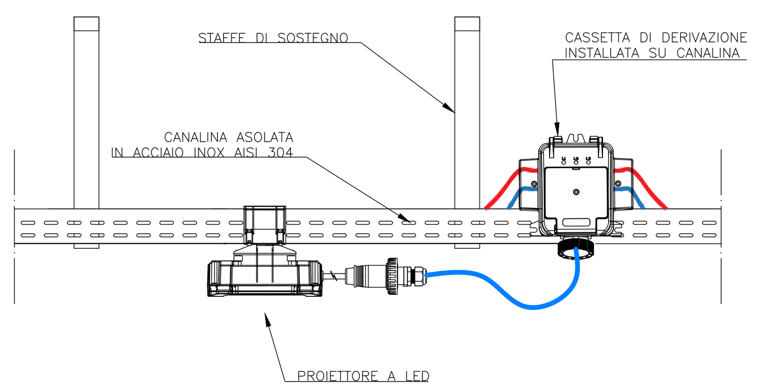

DATI TECNICI APPARECCHI DI ILLUMINAZIONE

Rif.Sor	Produttore	Nome	Codice	Potenz [W]	Corrent [mA]	Flusso [lm]	Colore [K]	n.
Sorg-A		20 LH351C@350mA NW 740 230V 01-11-814	20 LH351C@350mA NW 740 230V 01-11-814	22.90	0.0	4040	0	85
Sorg-B		20 LH351C@500mA NW 740 230V 01-11-814	20 LH351C@500mA NW 740 230V 01-11-814	32.60	0.0	5494	0	28
Sorg-C		20 LH351C@670mA NW 740 230V 01-11-814	20 LH351C@670mA NW 740 230V 01-11-814	44.00	0.0	6961	0	18
Sorg-D		80 LH351C@350mA NW 740 230V 00-46-453 [CJO!TC	tb1-5353-86	86.00	0.0	16160	0	6
Sorg-E		80 LH351C@400mA NW 740 230V 00-46-453 [CJO!TC	99W MODULE 1 5353 80 LH351C@400mA NW 7	99.00	0.0	18164	0	12
Sorg-F		120 LH351C@350mA NW 740 230V 00-70-392 [CJO!T	128W MODULE 2 5353 120 LH351C@350mA NV	128.00	0.0	24240	0	6
Sorg-G		160 LH351C@350mA NW 740 230V 00-46-453 [CJO!T	172W MODULE 2 5353 160 LH351C@350mA NV	172.00	0.0	32320	0	14
Sorg-H		160 LH351C@400mA NW 740 230V 00-46-453 [CJO!T	198W MODULE 2 5353 160 LH351C@400mA NV	198.00	0.0	36328	0	8
Sorg-I		160 LH351C@700mA NW 740 230V 00-46-453 [CJO!T	356W MODULE 2 5353 160 LH351C@700mA NV	356.00	0.0	57400	0	8
Sorg-J		160 LH351C@1000mA NW 740 230V 01-71-002 [CJO!	508W 73K MODULE 2 5353 160 LH351C@1000r	508.00	0.0	73431	0	8
Sorg-K		240 LH351C@850mA NW 740 230V 02-31-700 [CJO!T	624W 99K MODULE 3 5353 240 LH351C@850m	624.00	0.0	99045	0	28

OTTICA TIPO 5304 ILL. PERMANENTE

OTTICA TIPO 5353 CONTROFLUSSO ILL. RINFORZO

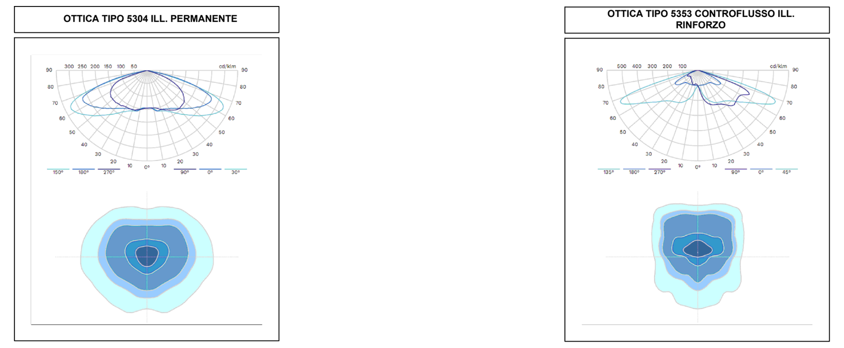

PARTICOLARE SEZIONE FORNICE CON INSTALLAZIONE APPARECCHI DI ILLUMINAZIONE
Scala 1:50

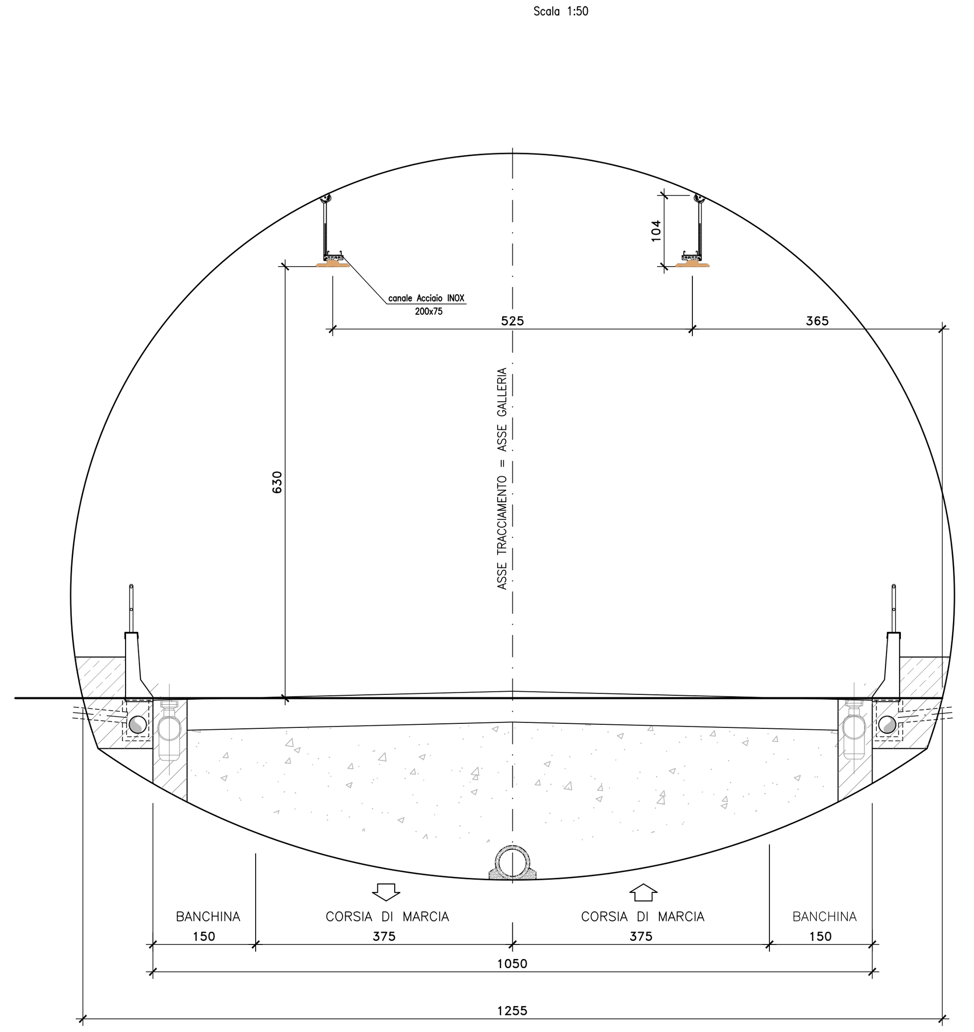

LEGENDA DEI SIMBOLI

N° SIMBOLO	DESCRIZIONE
	PROIETTORE LED 22.9W 4,0 klm – incl. 0° – Ottica asimmetrica – PERMANENTE
xx,xW	PROIETTORE LED TIPO BASE 22.9/44W 3,9/6,9 klm – incl. 0° – Ottica asimmetrica – RINFORZO
xxW	PROIETTORE LED TIPO MODULO 1 86/99W 16/18 klm – incl. 0° – Ottica asimmetrica – RINFORZO
xxW	PROIETTORE LED TIPO MODULO 2 128/508W 18/57 klm – incl. 0° – Ottica asimmetrica – RINFORZO
xxW	PROIETTORE LED TIPO MODULO 3 508/624W 86,1/99,0 klm – incl. 0° – Ottica asimmetrica – RINFORZO
	CANALA DIM. 200x75 IN ACCIAIO INOX AISI 304 CON STAFFE DI ANCORAGGIO
	SONDA LUMINANZA ESTERNA MONTATO SU SOSTEGNO METALLICO H 5m

anas
GRUPPO FS ITALIANE
Direzione Progettazione e Realizzazione Lavori

S.S.121 "Catanese"
Intervento S.S.121 – Tratto Palermo (A19) – rotatoria Bolognetta

PROGETTO DEFINITIVO | COD. UP62

PROGETTAZIONE: ATI VIA - SERING - VDP - BRENG

RESPONSABILE DELL'INTEGRAZIONE DELLE PRESTAZIONI SPECIALISTICHE:
Dott. Ing. Giovanni Piazza (Ord. Ing. Prov. Roma A27296)

PROGETTISTA:
Responsabile Tracciato stradale: Dott. Ing. Massimo Capasso (Ord. Ing. Prov. Roma 26031)
Responsabile Strutture: Dott. Ing. Giovanni Piazza (Ord. Ing. Prov. Roma 27296)
Responsabile Idraulica, Geotecnica e Impianti: Dott. Ing. Sergio Di Maio (Ord. Ing. Prov. Palermo 2872)
Responsabile Ambiente: Dott. Ing. Francesco Ventura (Ord. Ing. Prov. Roma 14660)

GEOLOGO:
Dott. Geol. Enrico Curcuruto (Ord. Geo. Regione Sicilia 966)

COORDINATORE SICUREZZA IN FASE DI PROGETTAZIONE:
Dott. Ing. Matteo Di Girolamo (Ord. Ing. Prov. Roma 15138)

RESPONSABILE SIA:
Dott. Ing. Francesco Ventura (Ord. Ing. Prov. Roma 14660)

VISTO: IL RESPONSABILE DEL PROCEDIMENTO:
Dott. Ing. Luigi Mupo

GRUPPO DI PROGETTAZIONE
MANDATARIA: VIA INGEGNERIA
MANDANTI: SERING INGEGNERIA, vdp, BRENG BRIDGE ENGINEERING

IMPIANTI TECNOLOGICI
ILLUMINAZIONE GALLERIA GN03 "BOLOGNETTA"
Tavola 06

CODICE PROGETTO	NOME FILE	REVISIONE	SCALA:
PROGETTO DPUP0062 · LIV. PROG. D · ANNO 21	UP62_T00IM03IMPPL01_A / CODICE ELAB. T00IM03IMPPL06	A	VARIE

REV.	DESCRIZIONE	DATA	REDATTO	VERIFICATO	APPROVATO
D					
C					
B					
A	EMISSIONE	FEB. 2023	F. LA IUPPA	M. CUCCARO	G.PIAZZA