CAVI TELECAMERE

Tutte le telecamere sono collegate all'armadio SOS più vicino con cavo UTP 4cp cat. 6 posato in tubazione a vista in acciaio.

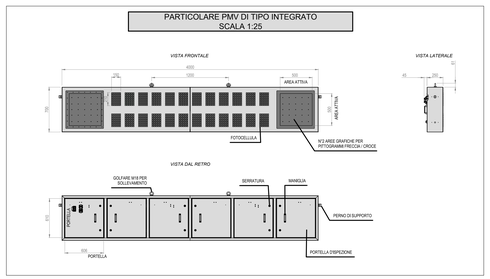

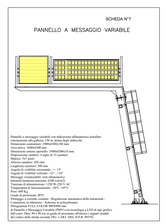

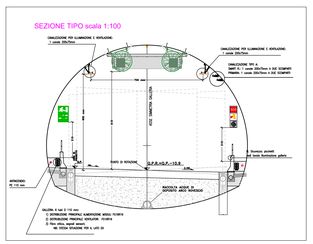

LEGENDA	
	Pannello a messaggio variabile: interd. 300m
	Semaforo (no luz)
	PMV a 150 dall'imbocco
	Telecamera per TVCC
	Cavo UTP 4cp Cat. 6 in Tubazione metallica
	QUADRO MODULO 3 Armadio SOS "SOS 900 Ad hoc Dim. Palermo e Bologna
	PMV TPPA 6*7, A= C Palermo, A=Bolognina, T= n.

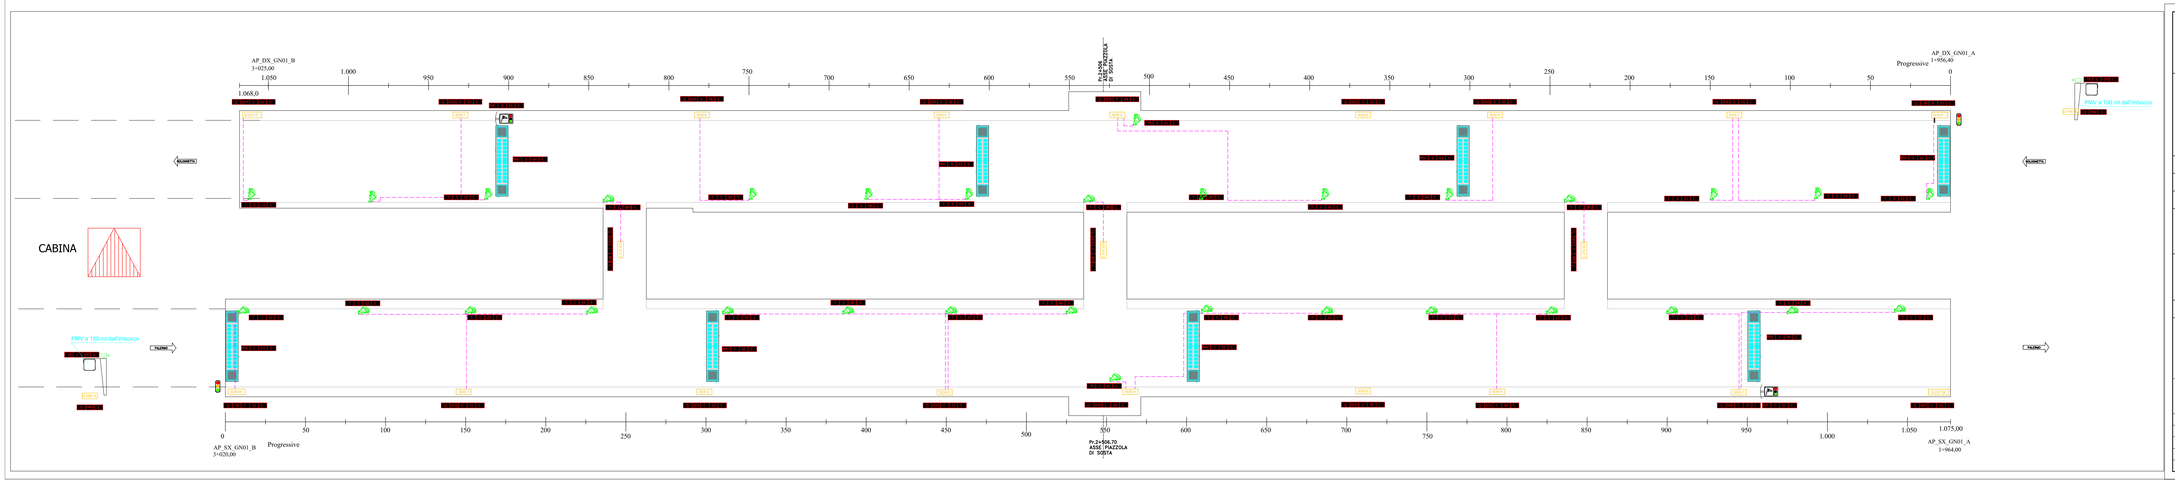

anas
GRUPPO FS ITALIANE

Direzione Progettazione e Realizzazione Lavori

S.S.121 "Catanese"
Intervento S.S.121 – Tratto Palermo (A19) – rotatoria Bolognetta

PROGETTO DEFINITIVO — COD. **UP62**

PROGETTAZIONE: ATI VIA - SERING - VDP - BRENO

RESPONSABILE DELL'INTEGRAZIONE DELLE PRESTAZIONI SPECIALISTICHE:
Dott. Ing. Giovanni Piazza (Ord. Ing. Prov. Roma A27296)

PROGETTISTA:
Responsabile tecnico stradale Dott. Ing. Massimo Capasso (Ord. Ing. Prov. Roma 20637)
Responsabile Strutture Dott. Ing. Giovanni Piazza (Ord. Ing. Prov. Roma A27296)
Responsabile Idraulica, Geotecnica e Impianti Dott. Ing. Sergio Di Maio (Ord. Ing. Prov. Palermo 2812)
Responsabile Ambiente Dott. Ing. Francesco Ventura (Ord. Ing. Prov. Roma 14992)

GEOLOGO:
Dott. Geol. Enrico Cursunda (Ord. Geo. Regione Sicilia 966)

COORDINATORE SICUREZZA IN FASE DI PROGETTAZIONE:
Dott. Ing. Matteo Di Chiarina (Ord. Ing. Prov. Roma 15138)

RESPONSABILE SIA:
Dott. Ing. Francesco Ventura (Ord. Ing. Prov. Roma 14992)

VISTO: IL RESPONSABILE DEL PROCEDIMENTO:
Dott. Ing. Luigi Mupo

GRUPPO DI PROGETTAZIONE
MANDATARIA: VIA INGEGNERIA
MANDANTI: SERING INGEGNERIA; vdp; BRENO

IMPIANTI TECNOLOGICI
GALLERIA CANNITA IMPIANTO PWM E TV-CC
Planimetria e Particolari
Tav. 04

CODICE PROGETTO (PROGETTO / LIV. PROG. / ANNO)	NOME FILE UP62_T00IM04IMPPL-01-07_B	REVISIONE	SCALA:
DRUR0062 D 21	CODICE ELAB. T00IM04IMPPL04	B	VARE

REV.	DESCRIZIONE	DATA	REDATTO	VERIFICATO	APPROVATO
D					
C					
B	REVISIONE A SEGUITO RIESAME ANAS	NOV. 2023	F. LA SPPA	M. CUCCARO	G. PAZZA
A	EMISSIONE	FEB. 2023	F. LA SPPA	M. CUCCARO	G.PAZZA