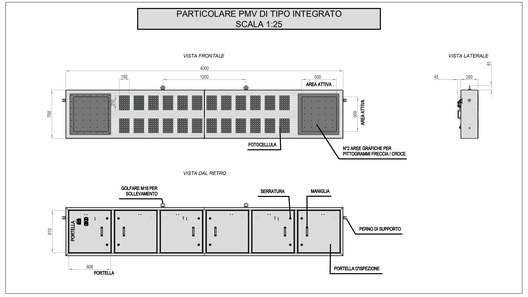

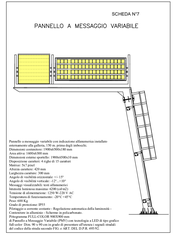

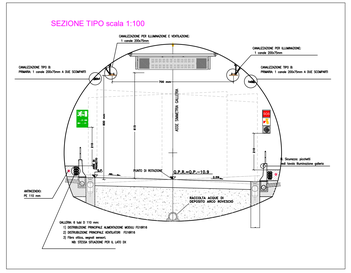

LEGENDA

	Pannello a messaggio variabile
	Semaforo tre luci
	PMV a 150 dall'imbocco
	QUADRO MODULO: n Armadio SOS: "SOS NA", N= n, R=C,V,V: Direz. Palermo o Bologn.
	PMV: "PMV 4 V", N= 4, P.Palermo, V.Bolognetta, V= n.

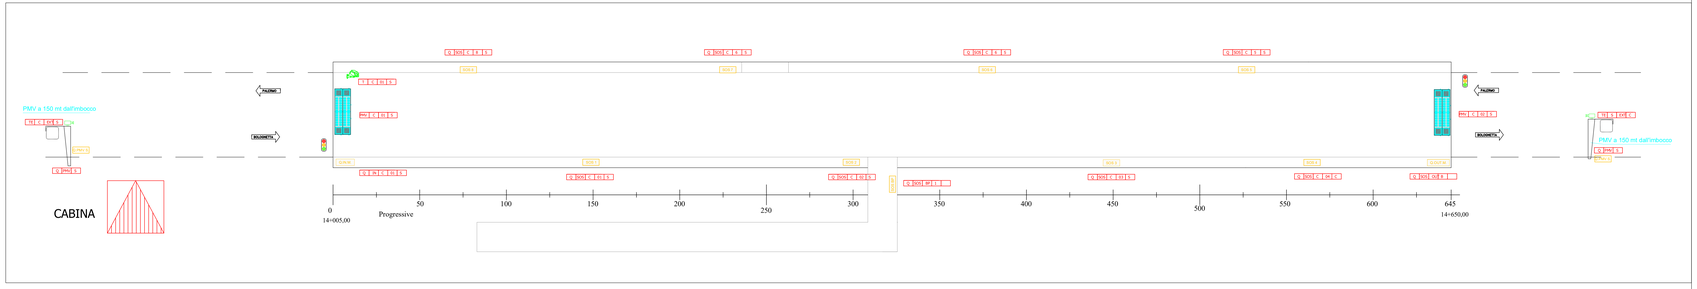

anas
GRUPPO FS ITALIANE

Direzione Progettazione e Realizzazione Lavori

S.S.121 "Catanese"

Intervento S.S.121 – Tratto Palermo (A19) – rotatoria Bolognetta

PROGETTO DEFINITIVO

COD.

PROGETTAZIONE: ATI VIA - SERING - VDP - BRENG

RESPONSABILE DELL'INTEGRAZIONE DELLE PRESTAZIONI SPECIALISTICHE:
Dott. Ing. Giovanni Piazza (Ord. Ing. Prov. Roma A27296)

PROGETTISTA:
Prog. capofila: Società di progetto stradale: Dott. Ing. Massimo Capasso (Ord. Ing. Prov. Roma 28231)
Responsabile Strutture: Dott. Ing. Giovanni Piazza (Ord. Ing. Prov. Roma A27296)
Responsabile Idraulica, Geotecnica e Impianti: Dott. Ing. Sergio Di Maio (Ord. Ing. Prov. Palermo 2873)
Responsabile Sicurezza in esercizio: Dott. Ing. Francesco Ventura (Ord. Ing. Prov. Roma 14882)

GEOLOGO:
Dott. Geol. Enrico Cucurullo (Ord. Geo. Regione Sicilia 366)

COORDINATORE SICUREZZA IN FASE DI PROGETTAZIONE:
Dott. Ing. Matteo Di Girolamo (Ord. Ing. Prov. Roma 13138)

RESPONSABILE SIA:
Dott. Ing. Francesco Ventura (Ord. Ing. Prov. Roma 14882)

VISTO: IL RESPONSABILE DEL PROCEDIMENTO:
Dott. Ing. Luigi Mupo

GRUPPO DI PROGETTAZIONE
MANDATARIA: ViA INGEGNERIA
MANDANTI: SERING INGEGNERIA; vdp; BRENG BRIDGE ENGINEERING

IMPIANTI TECNOLOGICI
GALLERIA BOLOGNETTA IMPIANTO PMV SOS
Planimetria e Particolari
Tav. 01

CODICE PROGETTO (PROGETTO / LIV. PROG. / ANNO)	NOME FILE / CODICE ELAB.	REVISIONE	SCALA:
DPUP0062 D 21	UP62_T00IM04IMPPL-01-07_B / T00IM05IMPPL01	B	VARIE

REV.	DESCRIZIONE	DATA	REDATTO	VERIFICATO	APPROVATO
D					
C					
B	REVISIONE A SEGUITO RIESAME ANAS	NOV. 2023	F. LA SAPPA	M. CUCIARO	G. PAZZA
A	EMISSIONE	FEB. 2023	F. LA SAPPA	M. CUCIARO	G.PAZZA