COMUNE DI BAGHERIA | COMUNE DI MISIMERI | COMUNE DI BOLOGNETTA | COMUNE DI VILLAFRATI

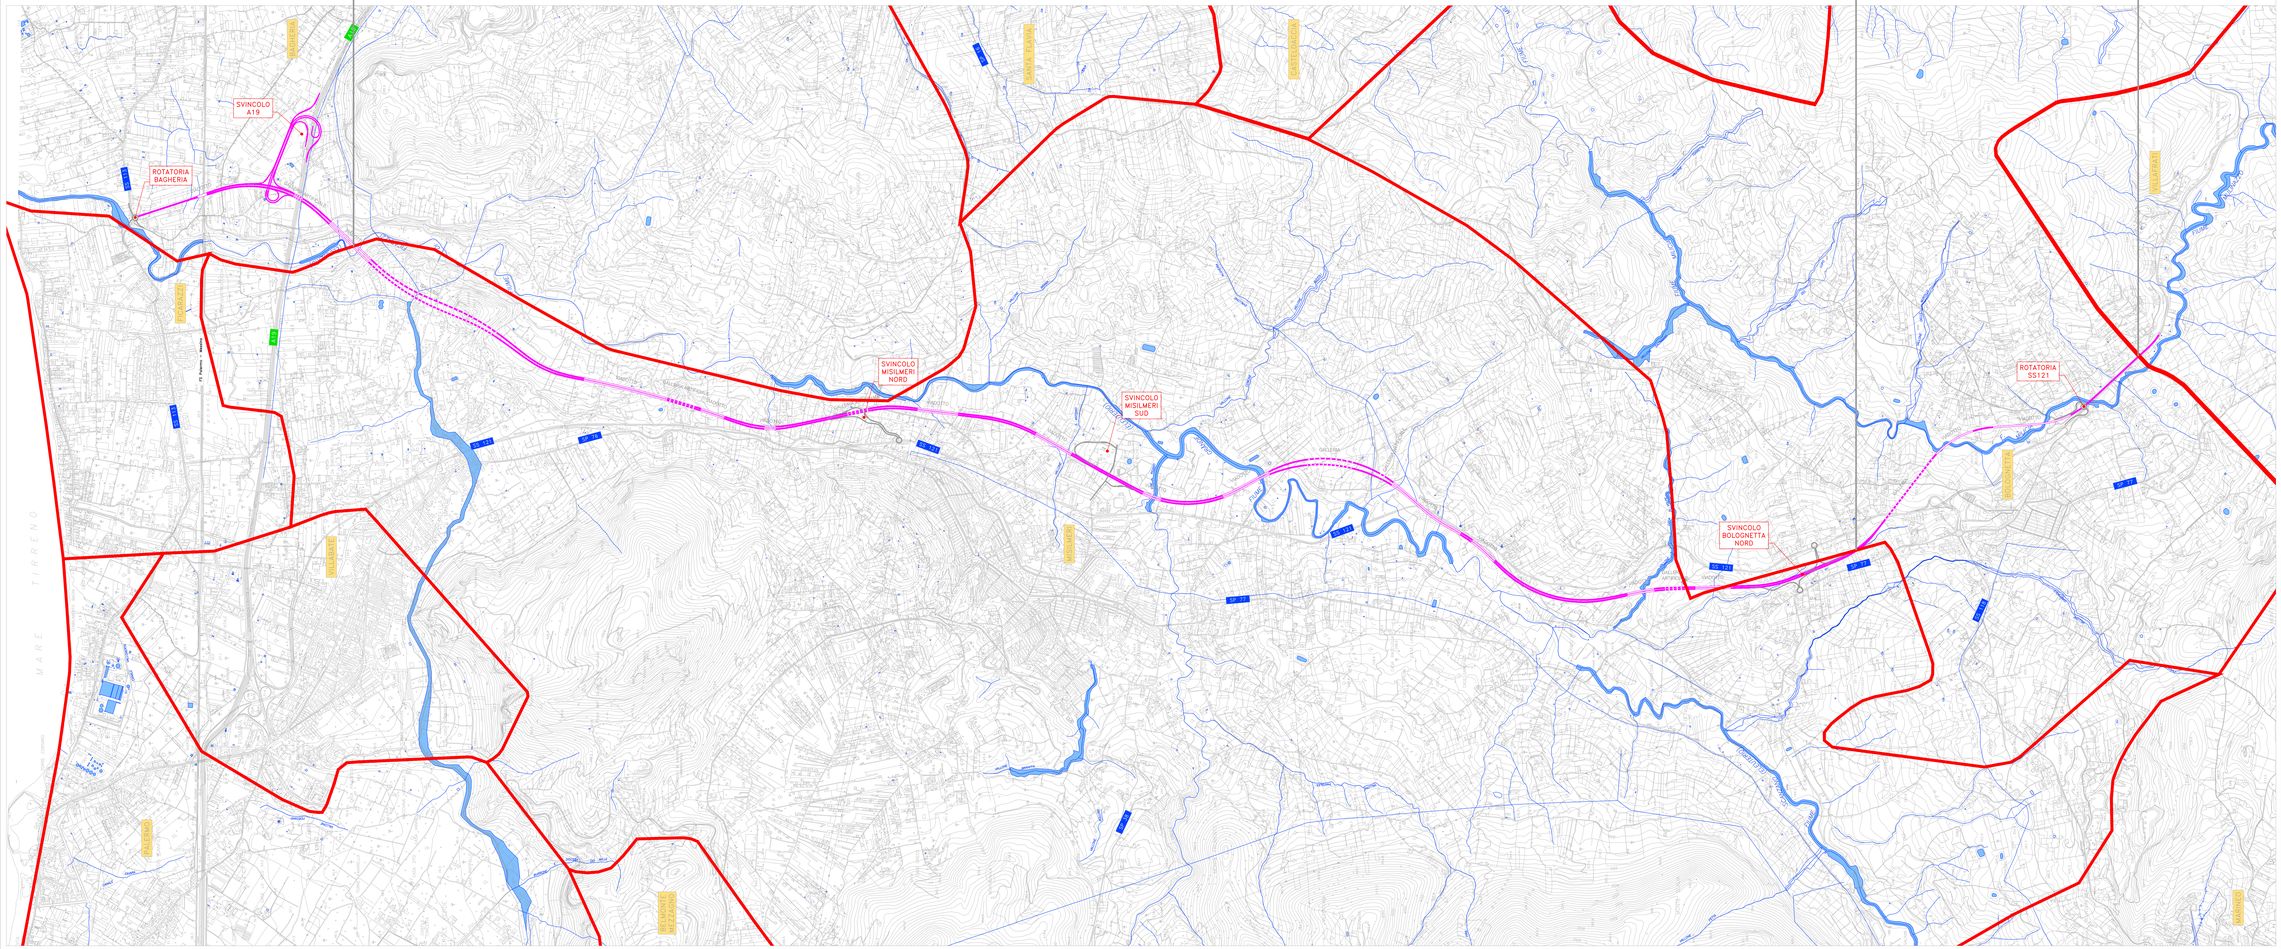

LEGENDA

- Tracciato di Progetto
- Integrazioni cartografiche
- Confini comunali

anas GRUPPO FS ITALIANE

Direzione Tecnica

S.S.121 "Catanese"
Intervento S.S.121 – Tratto Palermo (A19) – rotatoria Bolognetta

PROGETTO DEFINITIVO

COD. UPRO

PROGETTAZIONE: ATI VIA - SERING - VDP - SERING

RESPONSABILE DELL'INTEGRAZIONE DELLE PRESTAZIONI SPECIALISTICHE:
(Dott. Ing. Giovanni Pisani (Ord. Ing. Prov. Roma 16729))

PROGETTISTA:
*(Dott. Ing. Giovanni Pisani (Direttore Tecnico) (Dott. Ing. Massimo Capanna (Ord. Ing. Prov. Roma 28021))
(Dott. Ing. Luca Pisani (Ord. Ing. Prov. Roma 27338)) (Dott. Ing. Giovanni Pisani)
(Dott. Ing. Pino Romeo (27338))
(Dott. Ing. Giovanni Battista Rocca (Ord. Ing. Prov. Roma 8))
(Dott. Ing. Sergio Di Maio (Ord. Ing. Prov. Roma 18852))
(Dott. Ing. Fabio Pisani (Ord. Ing. Prov. Roma 34855))
(Dott. Ing. Francesco Pisani (Ord. Ing. Prov. Roma 34856))*

GEOLOGO:
(Dott. Geol. Enrico Cucuccia (Ord. Geo. Regione Sicilia 896))

COORDINATORE SICUREZZA IN FASE DI PROGETTAZIONE:
(Dott. Ing. Matteo Di Giovanna (Ord. Ing. Prov. Roma 19128))

RESPONSABILE SIA:
(Dott. Ing. Francesco Barbara (Ord. Ing. Prov. Roma 14882))

VISTO: IL RESPONSABILE DEL PROCEDIMENTO:
(Dott. Ing. Luigi Mupo)

GRUPPO DI PROGETTAZIONE
MANDATARIA: VIA INGEGNERIA
MANDANTI: SERING INGEGNERIA; vdp; LABORING

STUDIO DI IMPATTO AMBIENTALE

Corografia generale

CODICE PROGETTO PROGETTO	LIV. PROG.	ANNO	NOME FILE CODICE ELABORATO	REVISIONE	SCALA:
DPIUPO0062	D	23	CODICE ELAB. T00IIA00AMBCD01	B	1:10000

REV.	DESCRIZIONE	DATA	REDATTO	VERIFICATO	APPROVATO
D		-	-	-	-
C		-	-	-	-
B	Revisione a seguito Riesame ANAS	NOV.2023	G.MARINO	E.CPRANZO	G.PINZI
A	EMISSIONE	FEBB.2023	G. MARINO	E. CPRANZO	G.PINZI