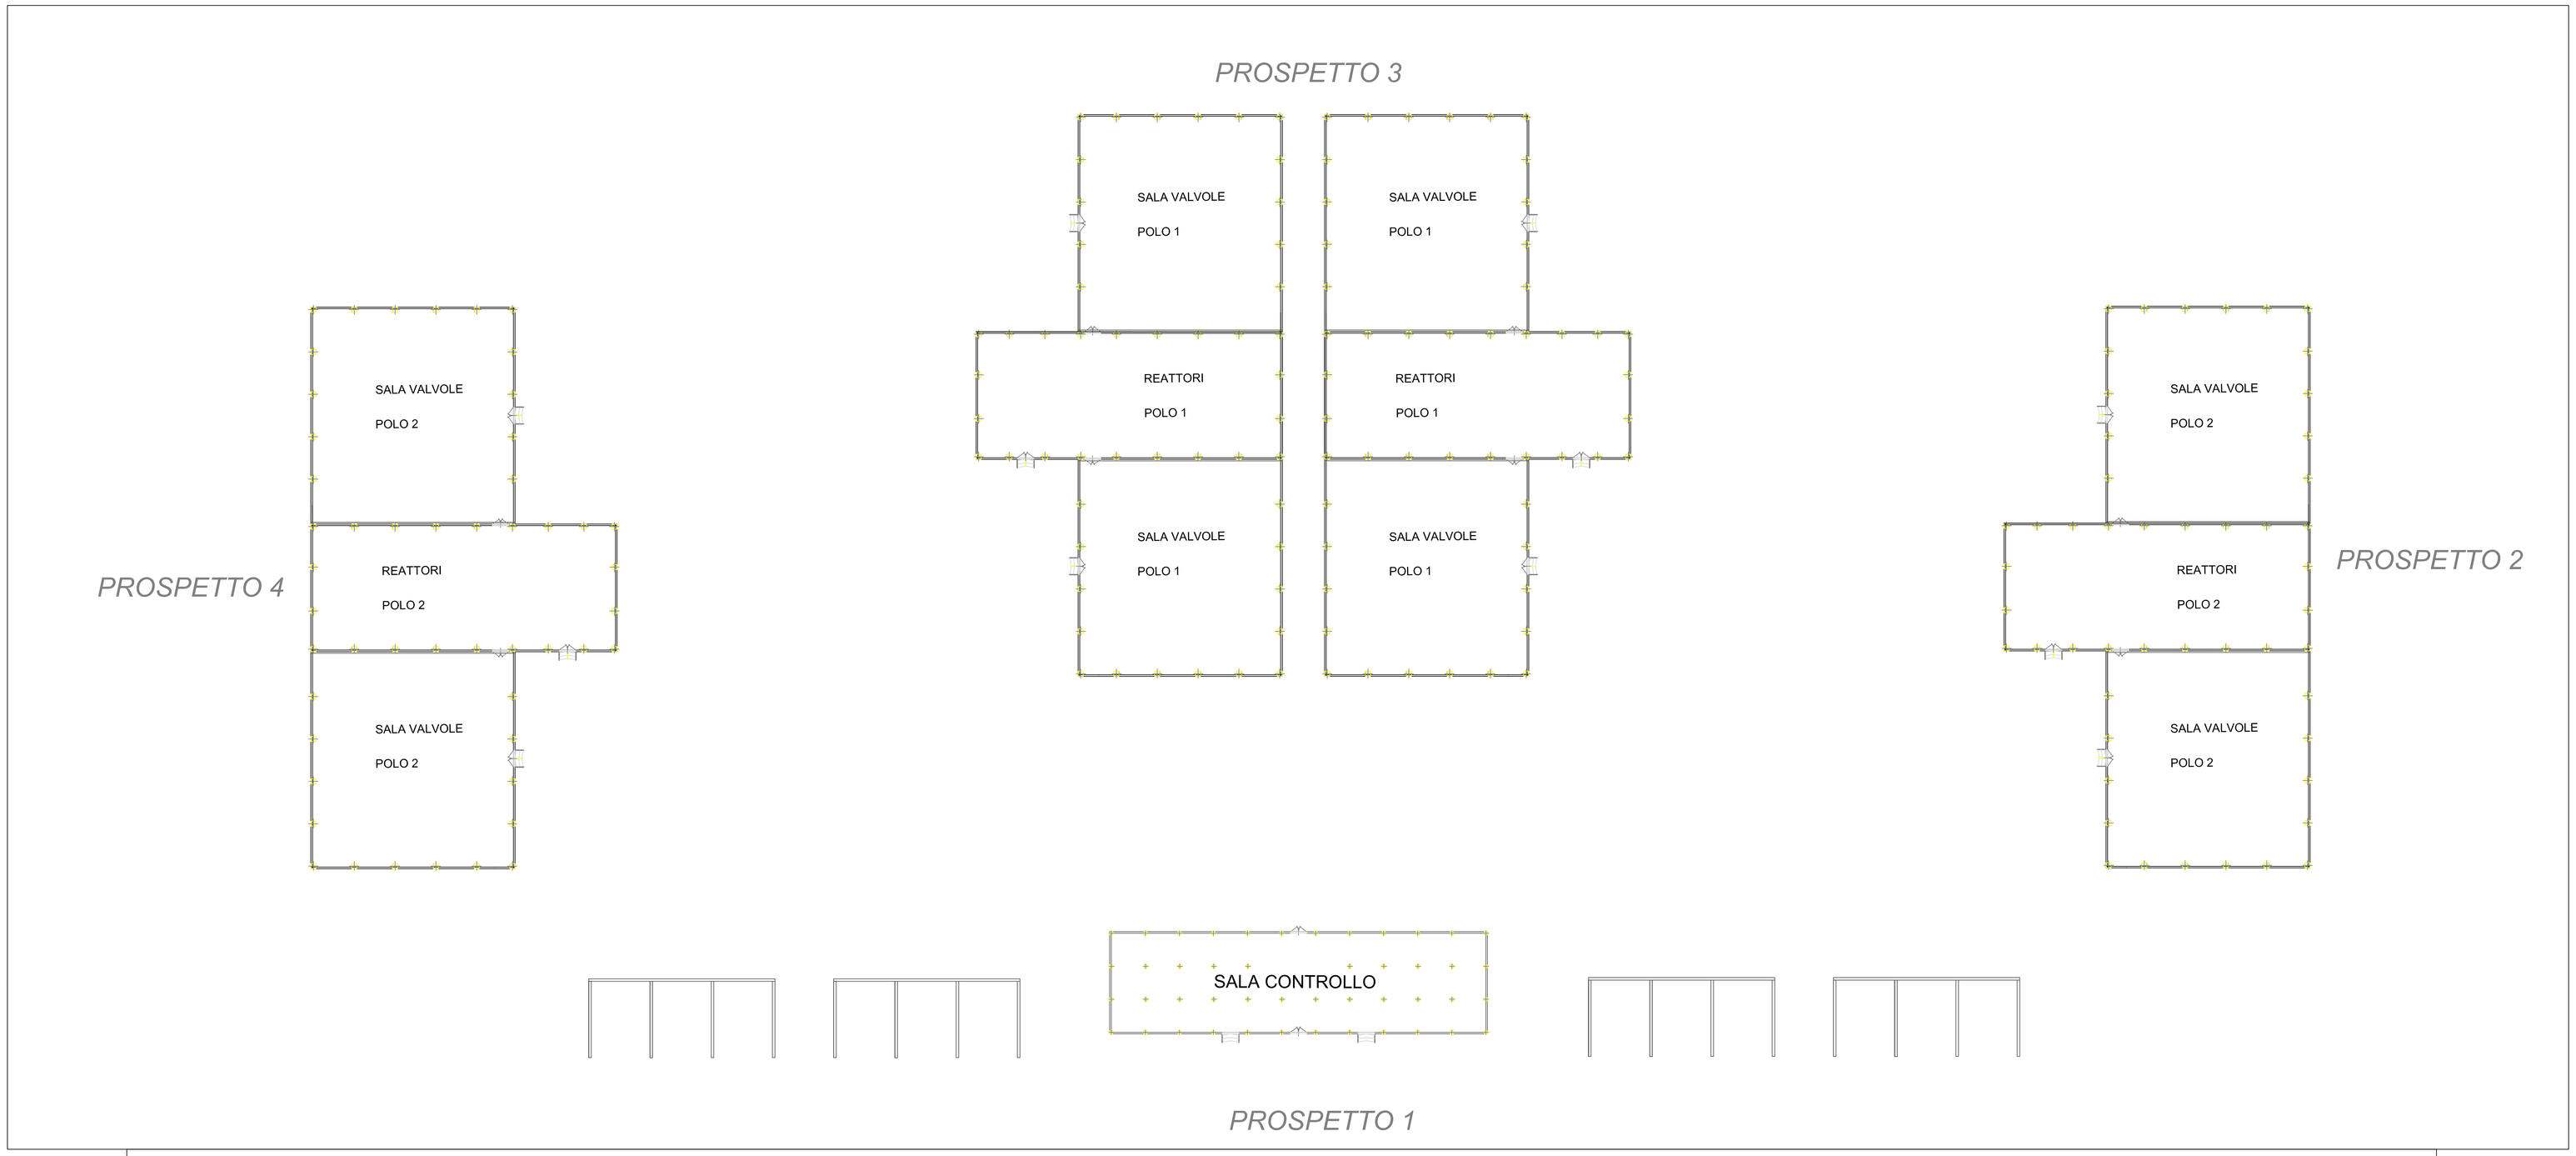

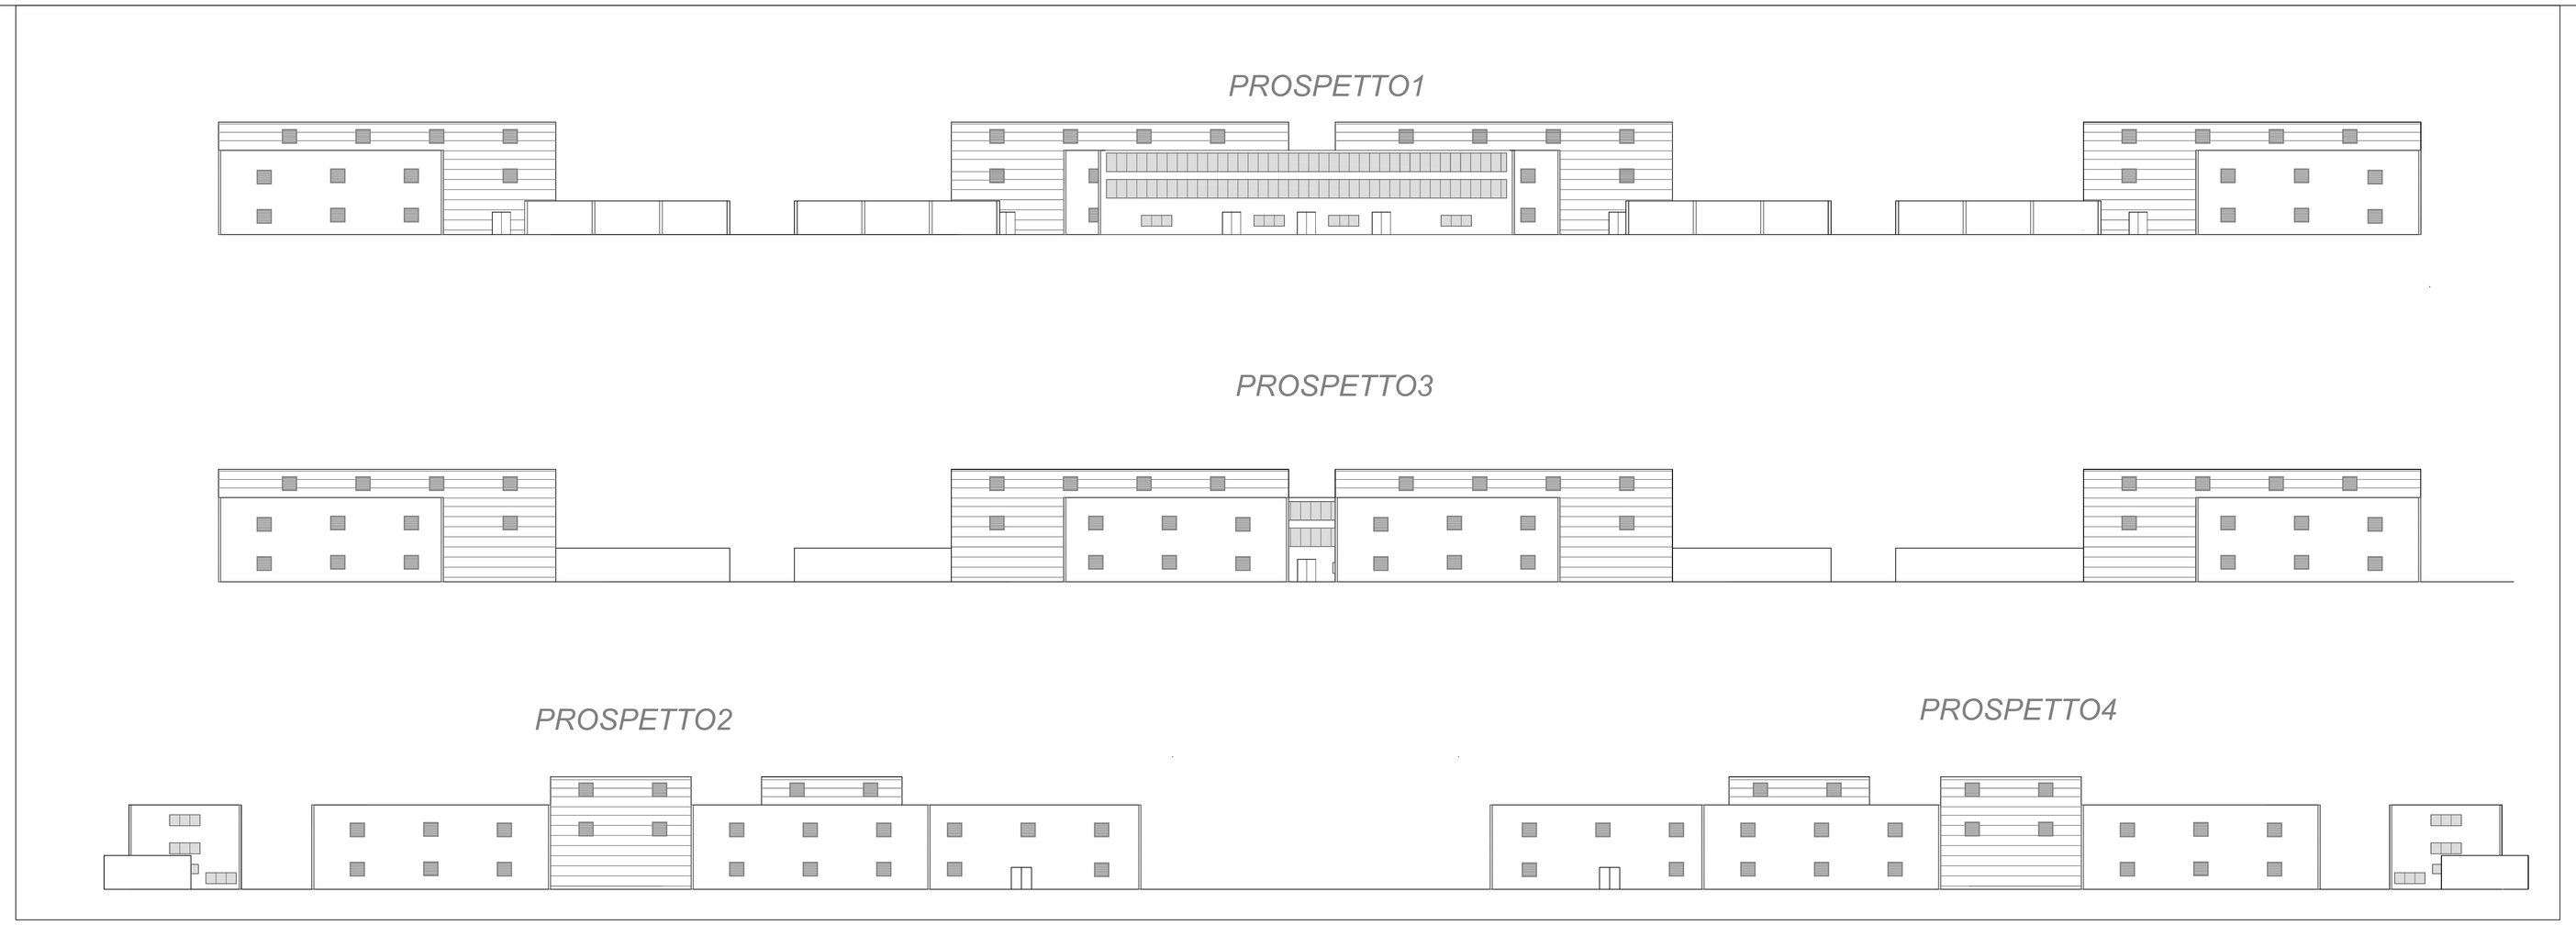

Le dimensioni indicate potranno subire variazioni in funzione delle soluzioni tecnologiche dei costruttori

REVISIONI					
01	31/01/2014	AGGIORNAMENTO PTO	F. PEDE ING/RE/AA/PR/CC	M. FAZIENZA PS/ING/RE/AA/PR/CC	R. DE ZAHI PS/ING/RE/AA/PR/CC/PS
00	06/02/12	EMISSIONE PER PTO	F.PEDE SIB/PROC	M.FAZIENZA SIB/PROC	M.R.CUARMENTE SIB/PROC
N.	DATA	DESCRIZIONE	ELABORATO	VERIFICATO	APPROVATO

TIPOLOGIA DELL'ELABORATO	CODIFICA DELL'ELABORATO
Piano Teorico delle Opere	DCRX10004BCCTO00215

Terna Rete Italia — TERNA GROUP

PROGETTO

INTERCONNECTOR: SVIZZERA-ITALIA

RICAVATO DAL DOC. TERNA

CLASSIFICAZIONE DI SICUREZZA

TITOLO

ALL'ACQUA-PALLANZENO-BAGGIO

Stazione di Conversione e Nuova Sezione 380 kV di Baggio (MI)

COMPLESSO EDIFICI - Pianta e Prospetti

NOME DEL FILE	SCALA CAD	FORMATO	SCALA	FOGLIO
DCRX10004BCCTO00215.dwg	1 unità = 1 mm	A0	1 : 500	1 / 1

COPYRIGHT
Questo documento contiene informazioni di proprietà Terna Rete Italia S.p.A. e deve essere utilizzato esclusivamente dal destinatario in relazione alle finalità per le quali è stato ricevuto. E' vietata qualsiasi forma di riproduzione o di divulgazione senza l'esplicito consenso di Terna Rete Italia S.p.A.
This document contains information proprietary to Terna Rete Italia S.p.A. and it will have to be used exclusively for the purposes for which it has been furnished. Whatever shape of spreading or reproduction without the written permission of Terna Rete Italia S.p.A. is prohibit.

A0