


KeyPlan

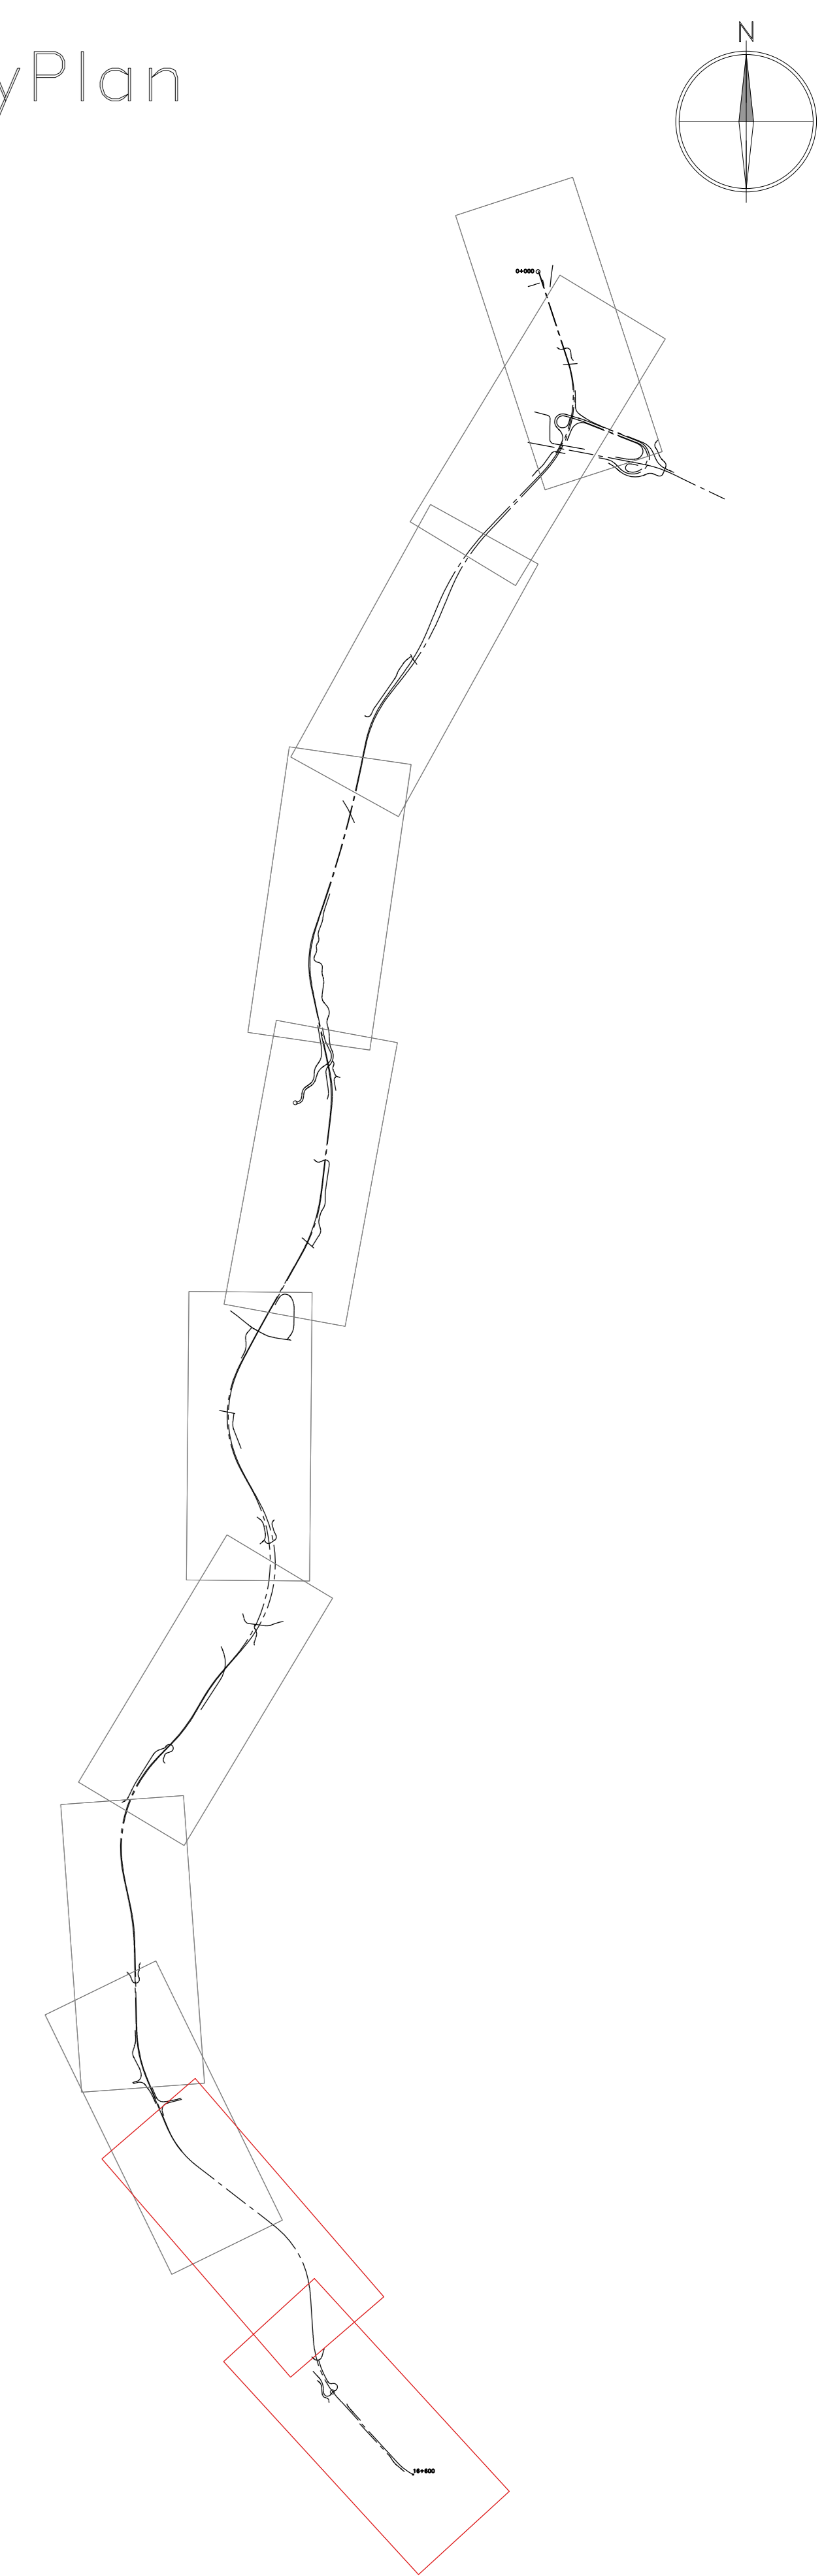

LEGENDA

	Pericolosità idraulica P1 PAI (T=300 anni)
	Pericolosità idraulica P2 PAI (T=100 anni)
	Pericolosità idraulica P3 PAI (T=50 anni)



Direzione Tecnica

S.S.121 "Catanesa"
Intervento S.S.121 - Tratto Palermo (A19) - rotondo Bolognetto

COD. UP62

PROGETTO DEFINITIVO

PROGETTAZIONE: AMI VIA - SERING - VDP - BRENIG

RESPONSABILE DELL'INTEGRAZIONE DELLE PRESTAZIONI SPECIALISTICHE: Dott. Ing. Giovanni Piazza (Dott. Ing. Prov. Roma A27246)	GRUPPO DI PROGETTAZIONE MANAGER:
PROGETTISTA: Responsabile Tracciato stradale: Dott. Ing. Massimo Ciampaglia (Dott. Ing. Prov. Roma 26512) Responsabile Strutturale: Dott. Ing. Giovanni Pizzuto (Dott. Ing. Prov. Roma 27266) Responsabile Idraulico, Geotecnico e Impianti: Dott. Ing. (Dott. Ing. Prov. Roma 28122) - Prof. Ord. (Dott. Ing. Prov. Roma 14665) Responsabile Ambientale: Dott. Ing. (Dott. Ing. Prov. Roma 14665)	 
GEOLOGO: Dott. (Dott. Prov. Catania) (Dott. (Dott. Prov. Sicilia 884))	 
COORDINATORE SICUREZZA IN FASE DI PROGETTAZIONE: Dott. Ing. Matteo Di Giovanni (Dott. Ing. Prov. Roma 15128)	
RESPONSABILE SIA: Dott. Ing. Francesco Mariani (Dott. Ing. Prov. Roma 14665)	
VISTO: IL RESPONSABILE DEL PROCEDIMENTO: Dott. Ing. Luigi Mita	

STRUMENTI DI PIANIFICAZIONE E SISTEMA VINCOLISTICO
Estratti PAI - Carta della pericolosità idraulica tov.6/6
TAV 06

CODICE PROGETTO	NOME FILE	REVISIONE	SCALA:
PROGETTO DPUP0062 023	UP62_T001A02AMBCT08-13_B	B	1:2000
ELAB.	T001A02AMBCT13		
D			
C			
B	REVISIONE A SEGUITO RIESAME ANAS	NOV. 2023	D. DI LORO S. SPECIALE G. PIAZZA
A	EMMISSIONE	FEB. 2023	D. DI LORO G. SPECIALE G. PIAZZA
REV.	DESCRIZIONE	DATA	REDATTO VERIFICATO APPROVATO