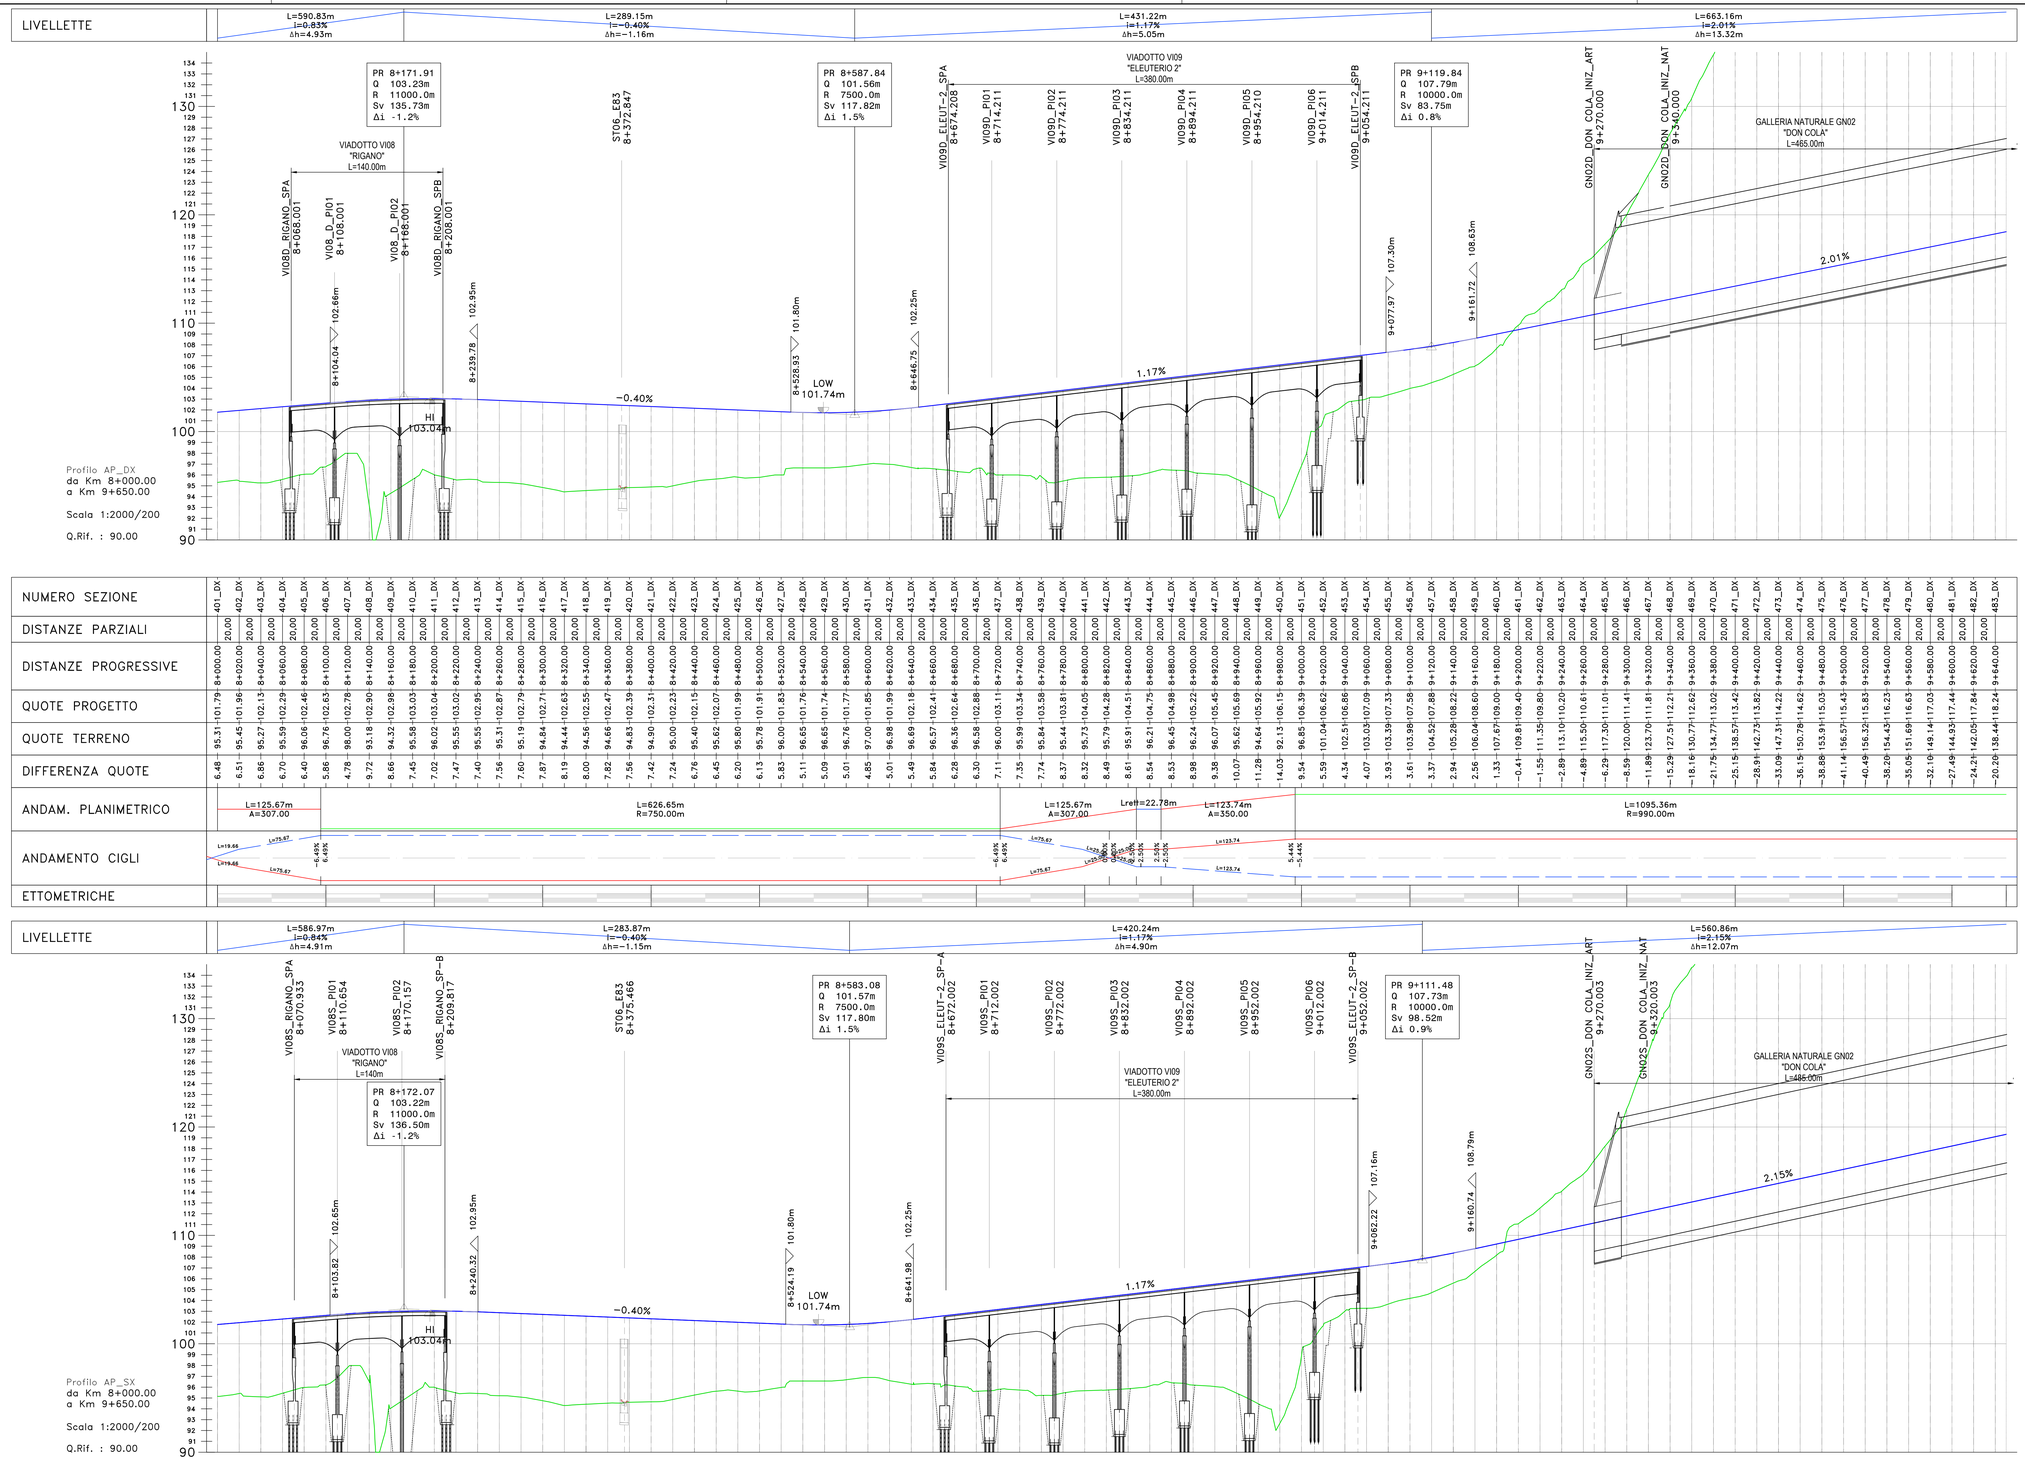

Sanas
GRUPPO FS ITALIANE

Direzione Tecnica

S.S.121 "Catanese"
Intervento S.S.121 – Tratto Palermo (A19) – rotatoria Bolognetta

PROGETTO DEFINITIVO | COD. UP62

PROGETTAZIONE: ATI VIA - SERING - VDP - BRENG

RESPONSABILE DELL'INTEGRAZIONE DELLE PRESTAZIONI SPECIALISTICHE:
Dott. Ing. Giovanni Piazza (Ord. Ing. Prov. Roma A27296)

PROGETTISTA:
Responsabile Tracciato stradale: Dott. Ing. Massimo Capasso (Ord. Ing. Prov. Roma 28031);
Responsabile Strutture: Dott. Ing. Giovanni Piazza (Ord. Ing. Prov. Roma 27296);
Responsabile Idraulica, Geotecnica e Impianti: Dott. Ing. Sergio Di Maio (Ord. Ing. Prov. Palermo 2872);
Responsabile Cantierizzazione: Dott. Ing. Francesco Ventura (Ord. Ing. Prov. Roma 14660)

GEOLOGO:
Dott. Geol. Enrico Curcuruto (Ord. Geo. Regione Sicilia 966)

COORDINATORE SICUREZZA IN FASE DI PROGETTAZIONE:
Dott. Ing. Matteo Di Girolamo (Ord. Ing. Prov. Roma 13136)

RESPONSABILE SIA:
Dott. Ing. Francesco Ventura (Ord. Ing. Prov. Roma 14660)

VISTO: IL RESPONSABILE DEL PROCEDIMENTO:
Dott. Ing. Luigi Muzii

GRUPPO DI PROGETTAZIONE
MANDATARIA: VIA ENGINEERING
MANDANTI: SERING INGEGNERIA; VDP; BRENG BRIDGE ENGINEERING

STUDIO IMPATTO AMBIENTALE
TRACCIATO DI PROGETTO
Profili longitudinali alternativa prescelta
Tav. 7 di 12

Dott. Ing. Giovanni Piazza – Ordine degli Ingegneri della Provincia di Roma – n. A27296

CODICE PROGETTO			NOME FILE		REVISIONE	SCALA:
PROGETTO	LIV.	PROG. ANNO	UP62_T00IA03AMBFL01-12_A			
DPUP0062	D	23	CODICE ELAB. T00IA03AMBFL07		A	1:2000/200

REV.	DESCRIZIONE	DATA	REDATTO	VERIFICATO	APPROVATO
D					
C					
B					
A	EMISSIONE	MAR.2023	M.TOSI	M.CAPASSO	G.PIAZZA