
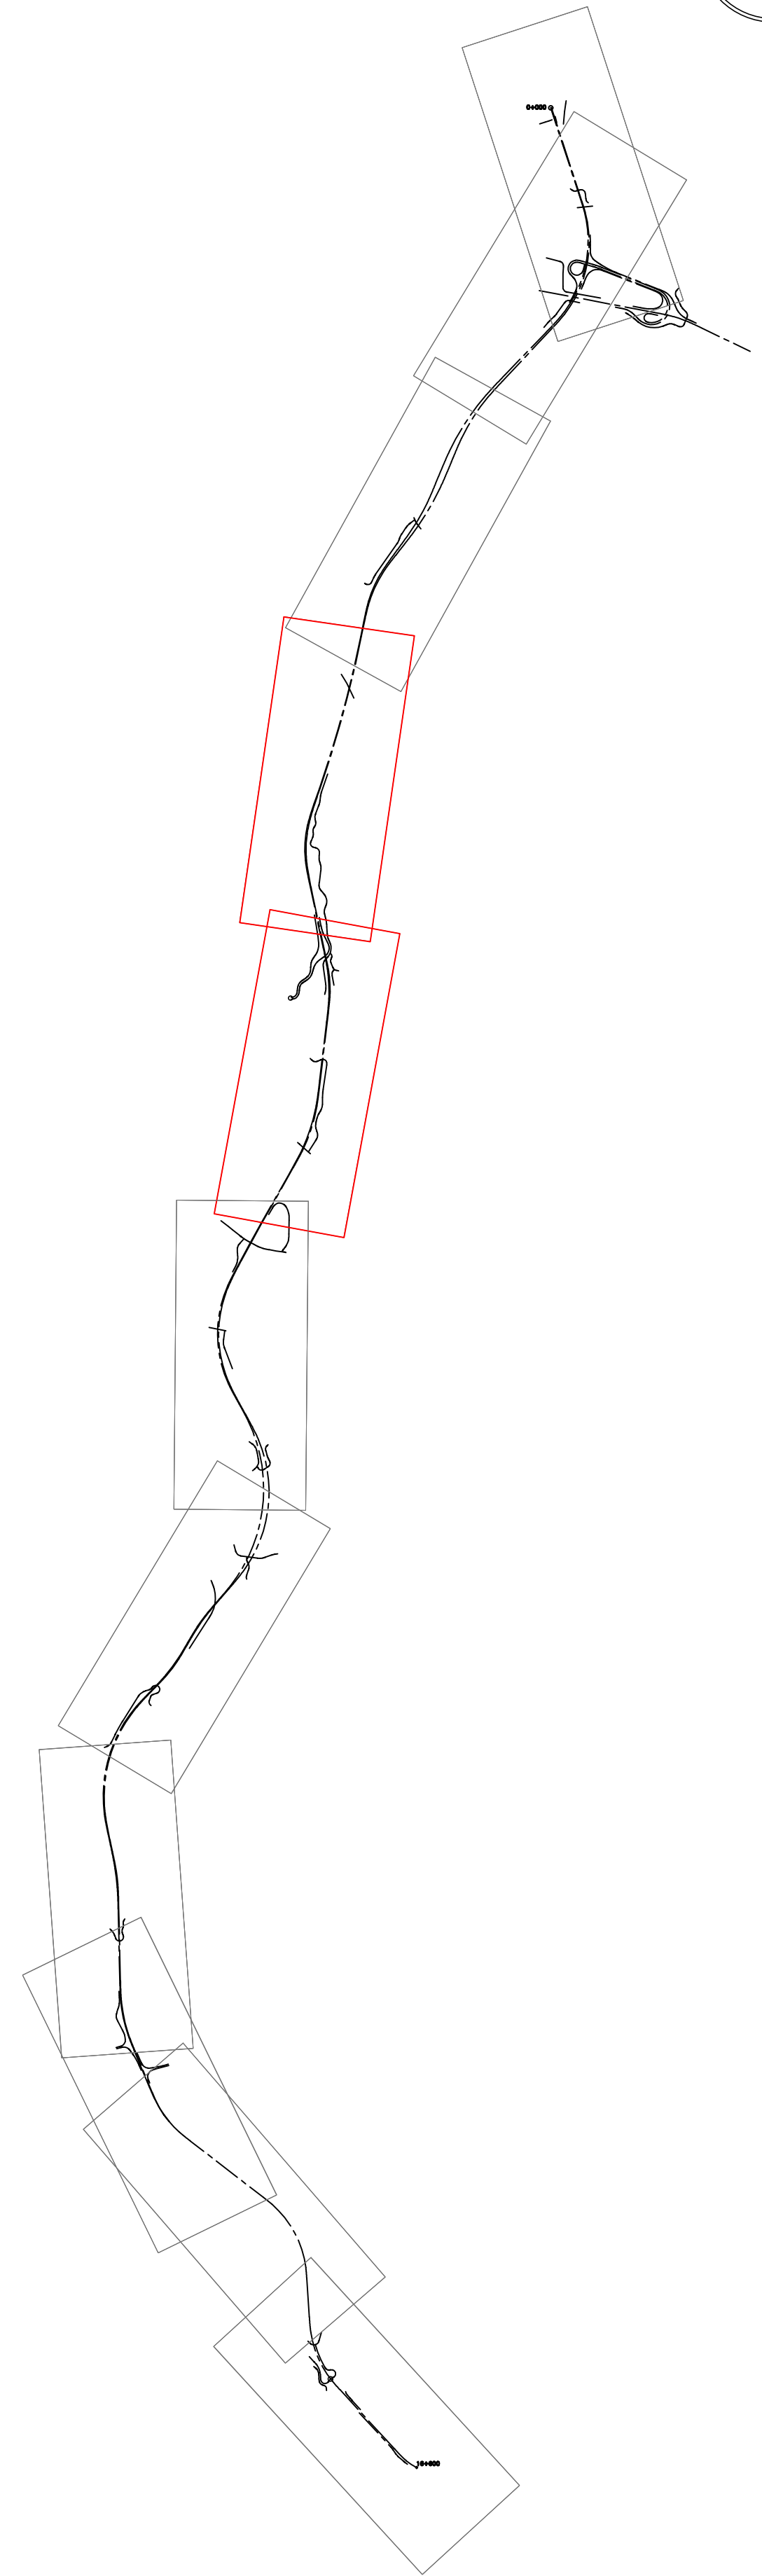


# KeyPlan

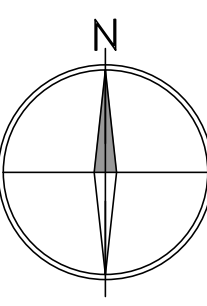

**LEGENDA**

- STRADE ESISTENTI
- VIADOTTO (VI)
- GALLERIA NATURALE (GN)
- GALLERIA ARTIFICIALE (GA)
- PARATIE (PA)
- MURI

**LEGENDA MURI E PARATIE**

- MST: muro di sostegno
- MSB: muro di sbarramento
- MCB: muro di contenimento
- PA: Paratia

asse di sinistra  
 asse di destra

vasi di appartenenza



**Direzione Tecnica**

**S.S.121 "Catanesa"**  
Intervento S.S.121 - Tratto Palermo (A19) - rotonda Bolognetta

COD. UP62

**PROGETTO DEFINITIVO**

PROGETTAZIONE: **ATI VIA - SERING - VDP - BRENG**

<b>RESPONSABILE DELL'INTEGRAZIONE DELLE PRESTAZIONI SPECIFICHE:</b> Dat. Ing. Giovanni Pizzari (Dat. Ing. Prov. Roma A47296)	<b>GRUPPO DI PROGETTAZIONE:</b> MANAGER/DIR.
<b>PROGETTISTA:</b> Responsabilit� Tracciato stradale: Dat. Ing. Massimo Capasso Responsabilit� Strutture: Dat. Ing. Giovanni Pizzari Responsabilit� Sicurezza: Dat. Ing. Sergio Di Majo Responsabilit� Impianti: Dat. Ing. Francesco Venturoli Responsabilit� Ambientale: Dat. Ing. Francesco Venturoli (Dat. Ing. Prov. Roma 14660)	<b>MANAGER:</b>  
<b>GEOLOGO:</b> Dat. Ing. Enrico Corradini (Dat. Geo. Roma 0020-084)	<b>COORDINATORE SICUREZZA IN FASE DI PROGETTAZIONE:</b> Dat. Ing. Matteo Di Giovanni (Dat. Ing. Prov. Roma 15128)
<b>RESPONSABILE SIA:</b> Dat. Ing. Francesco Venturoli (Dat. Ing. Prov. Roma 14660)	
<b>VISTO: IL RESPONSABILE DEL PROCEDIMENTO:</b> Dat. Ing. Luigi Maresca	

**STUDIO IMPATTO AMBIENTALE**  
**TRACCIATO DI PROGETTO**  
 Planimetria alternativa prescelta  
 Tav. 3 di 6



CODICE PROGETTO	NOME FILE	REVISIONE	SCALA:
DPUP0062	UP62_T00IA03AMBPP03-08_A	A	1:2000
PROGETTO	LV. PROG. ANNO	CODICE ELAB.	
	23	T00IA03AMBST05	
D			
C			
A	EMISSIONE	MAR.2023	D. CARONALI
REV.	DESCRIZIONE	DATA	REDDATO
			VERIFICATO
			APPROVATO