


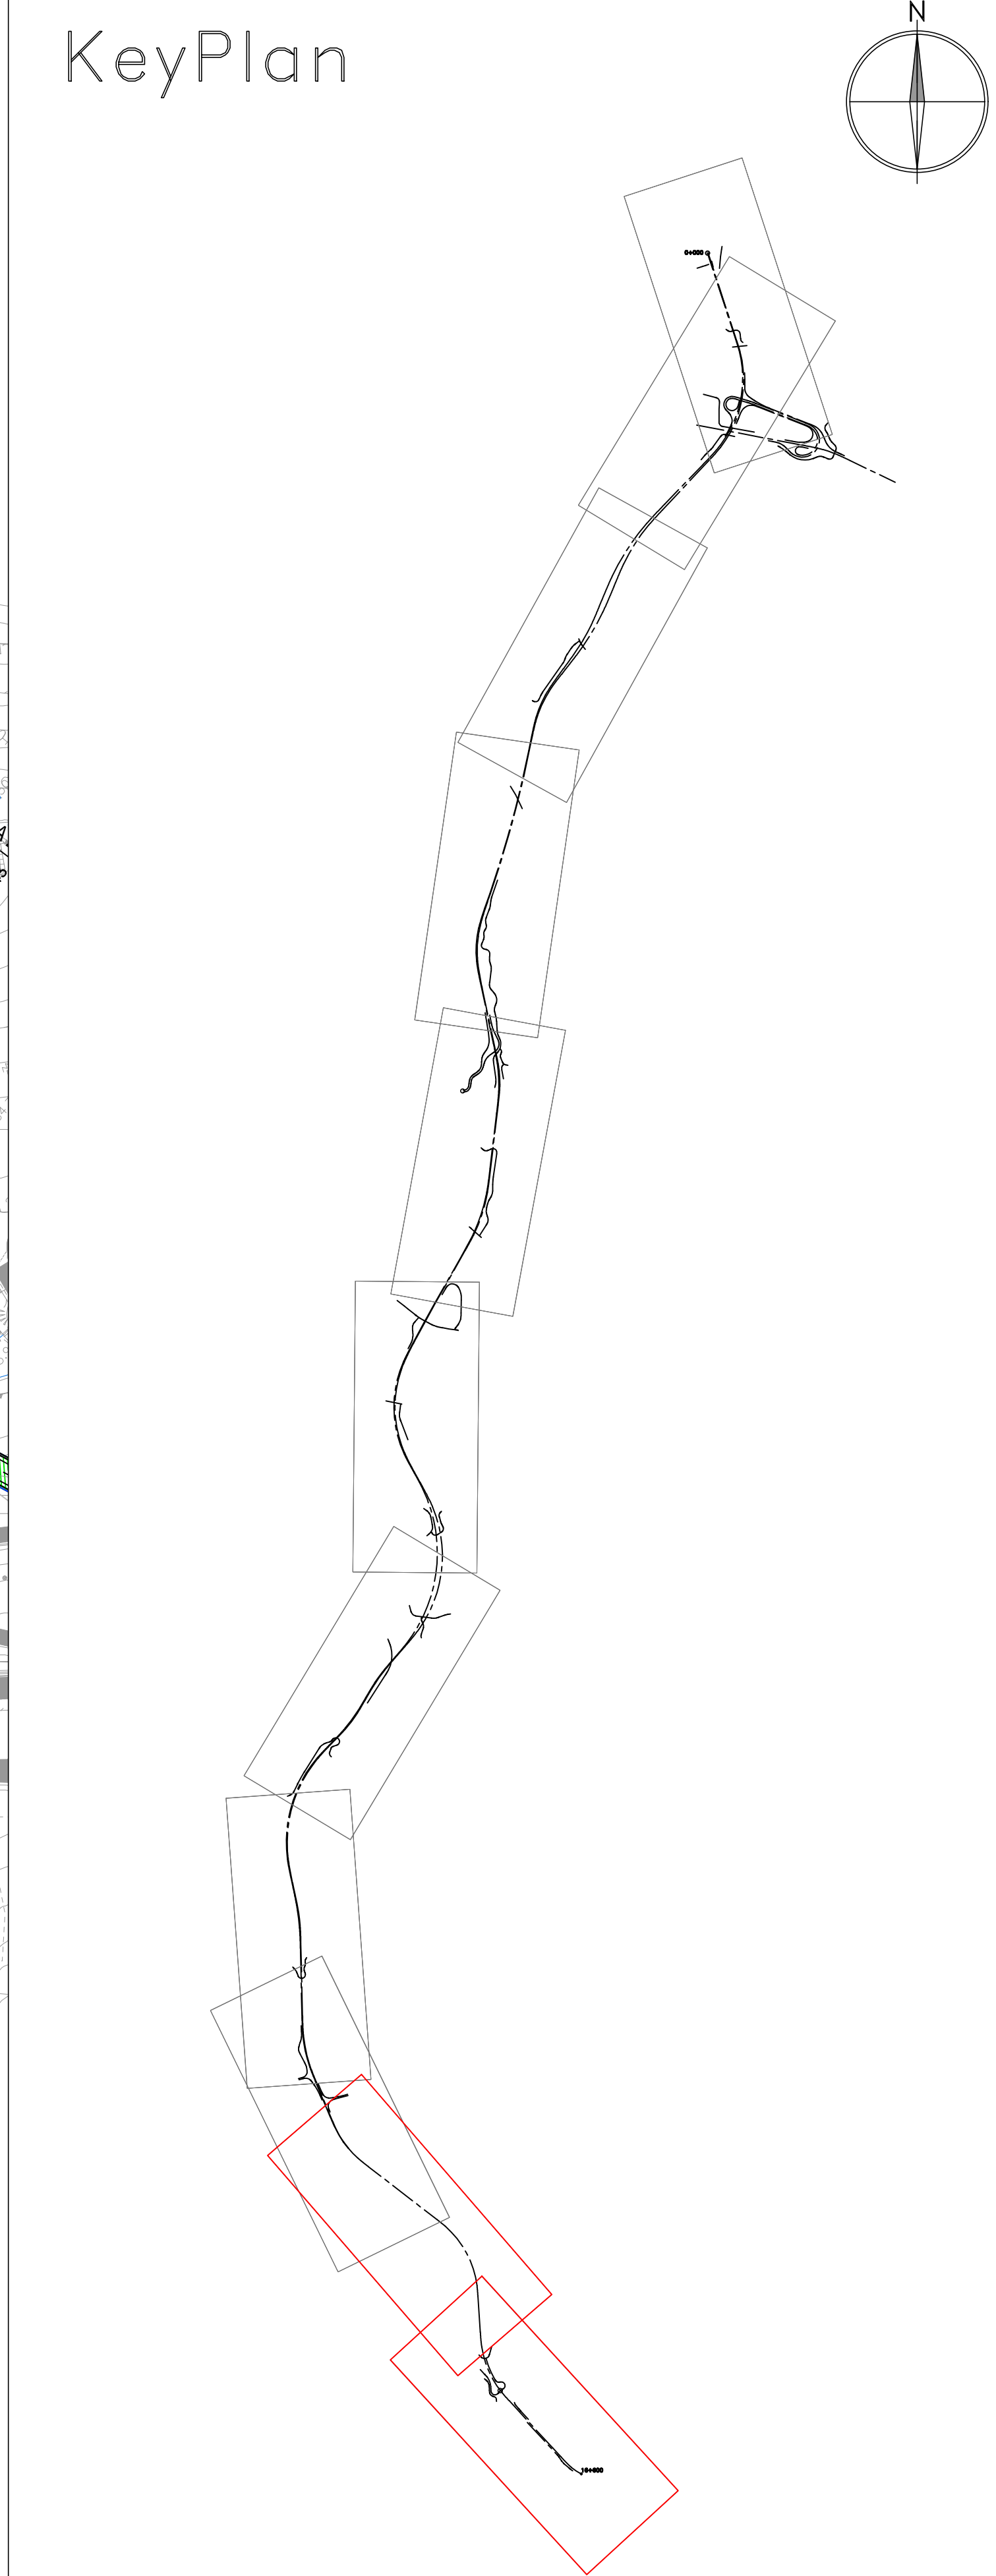



Direzione Tecnica

S.S.121 "Catane"Intervento S.S.121 – Tratto Palermo (A19) – rotatoria Bolognetta

PROGETTO DEFINITIVO

COD. UP62

RESPONSABILE DELL'INTERAZIONE DELLE PRESTAZIONI SPECIALISTICHE:
Dott. Ing. Giovanni Piazza (Dir. Ing. Prov. Roma A27296)

GRUPPO DI PROGETTAZIONE
MANAGER:

RESPONSABILI:
Responsabile Tracciato stradale: Dott. Ing. Massimo Capasso (Dir. Ing. Prov. Roma A2651)
Responsabile Strutture: Dott. Ing. Giovanni Piazza (Dir. Ing. Prov. Roma A27296)
Responsabile Idraulico, Geotecnico e Impianti: Dott. Ing. Sergio Di Majo (Dir. Ing. Prov. Roma A2651)
Responsabile Ambientale: Dott. Ing. Francesco Venturoli (Dir. Ing. Prov. Roma A4660)

COORDINATORE SICUREZZA IN FASE DI PROGETTAZIONE:
Dott. Ing. Matteo Di Girolamo (Dir. Ing. Prov. Roma A5128)

RESPONSABILE SIA:
Dott. Ing. Francesco Venturoli (Dir. Ing. Prov. Roma A4660)

VISTO: IL RESPONSABILE DEL PROCEDIMENTO:
Dott. Ing. Luigi Majo

STUDIO IMPATTO AMBIENTALE
TRACCIATO DI PROGETTO
Planimetria alternativa prescelta
Tav. 6 di 6



CODICE PROGETTO	LN. PROG. ARRO	NOME FILE	REVISIONE	SCALA:	
UP62_001A03AMBPP03-08_A	23	UP62_001A03AMBPP03-08_A	A	1:2000	
D					
C					
B					
A	EMISSIONE	MAR.2023	D. CARDINALI	IL CARPISIO	G. PIAZZA
REV.	DESCRIZIONE	DATA	REDATTO	VERIFICATO	APPROVATO