




METODO DI ROTAZIONE CURVE IN GALLERIA E APPROCCI (INIZIO CURVA)

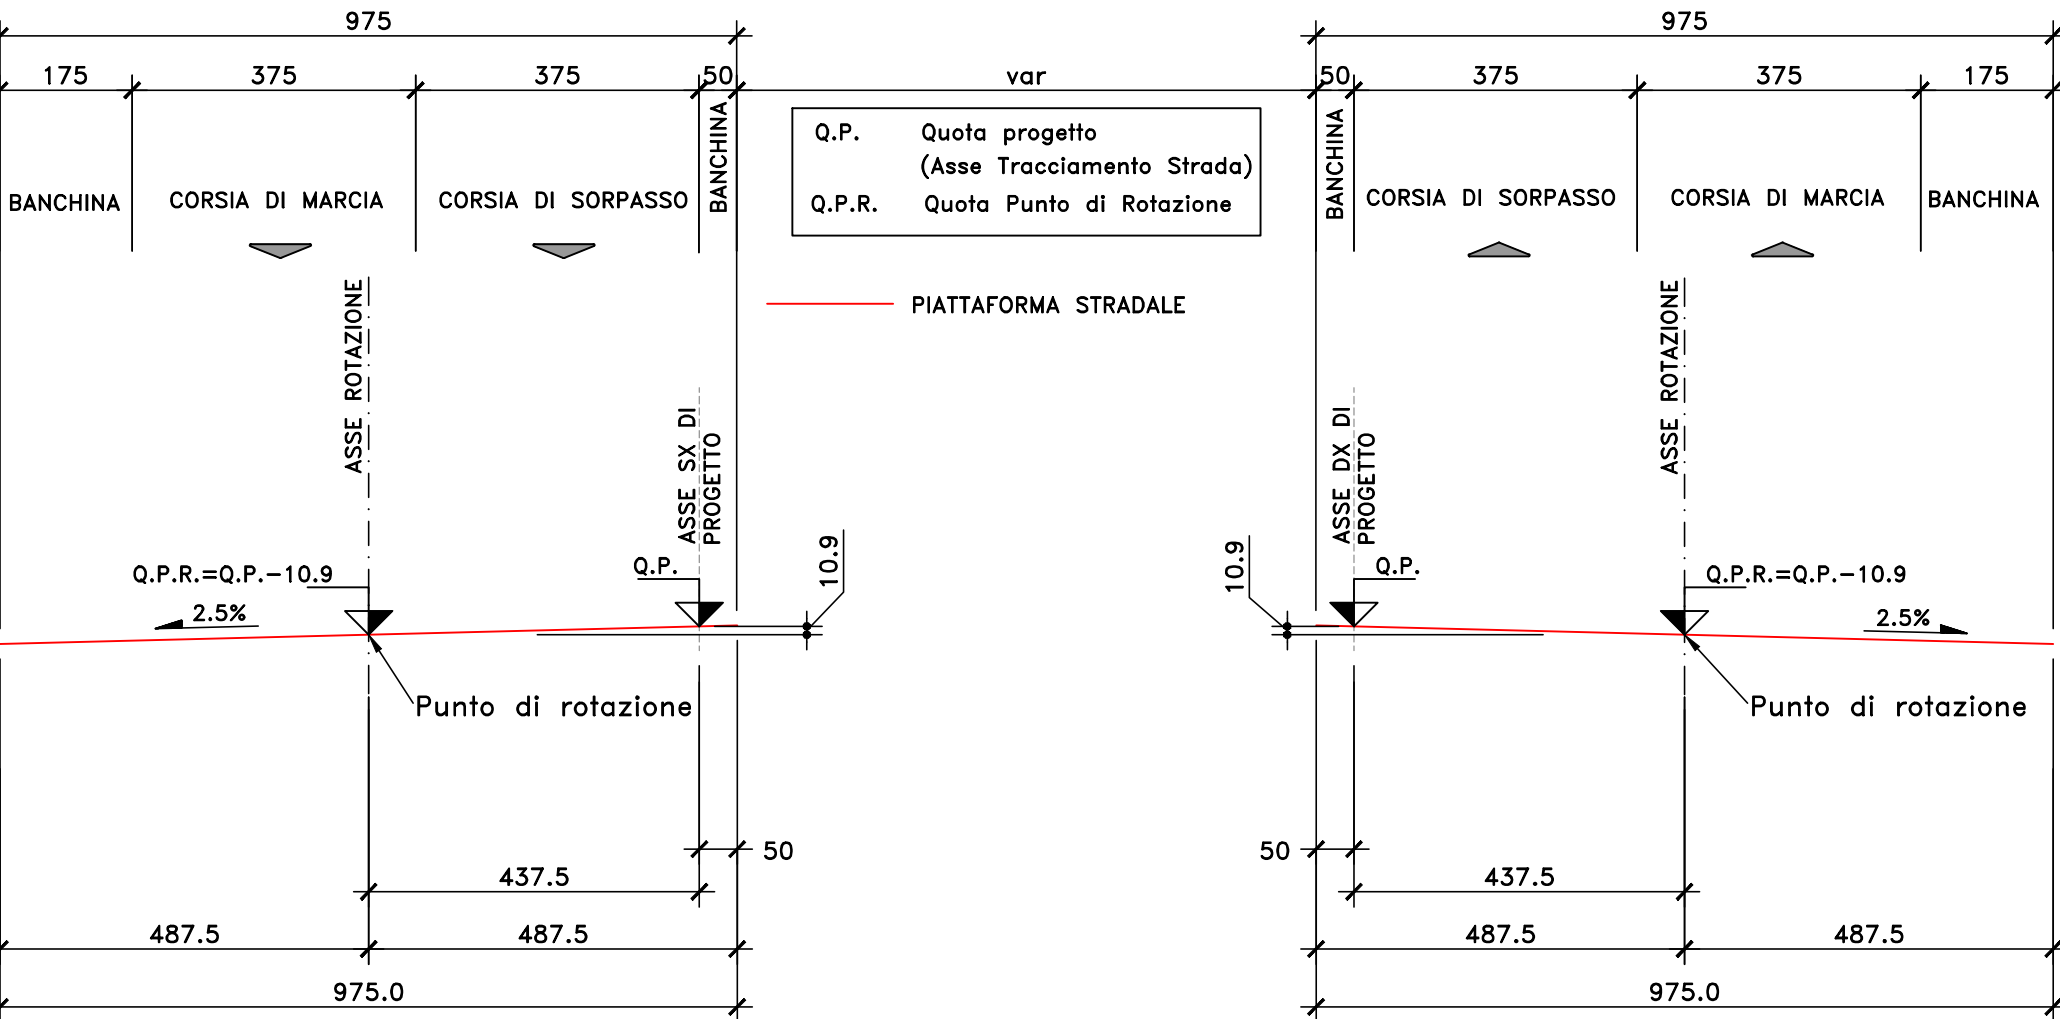


METODO DI ROTAZIONE STANDARD

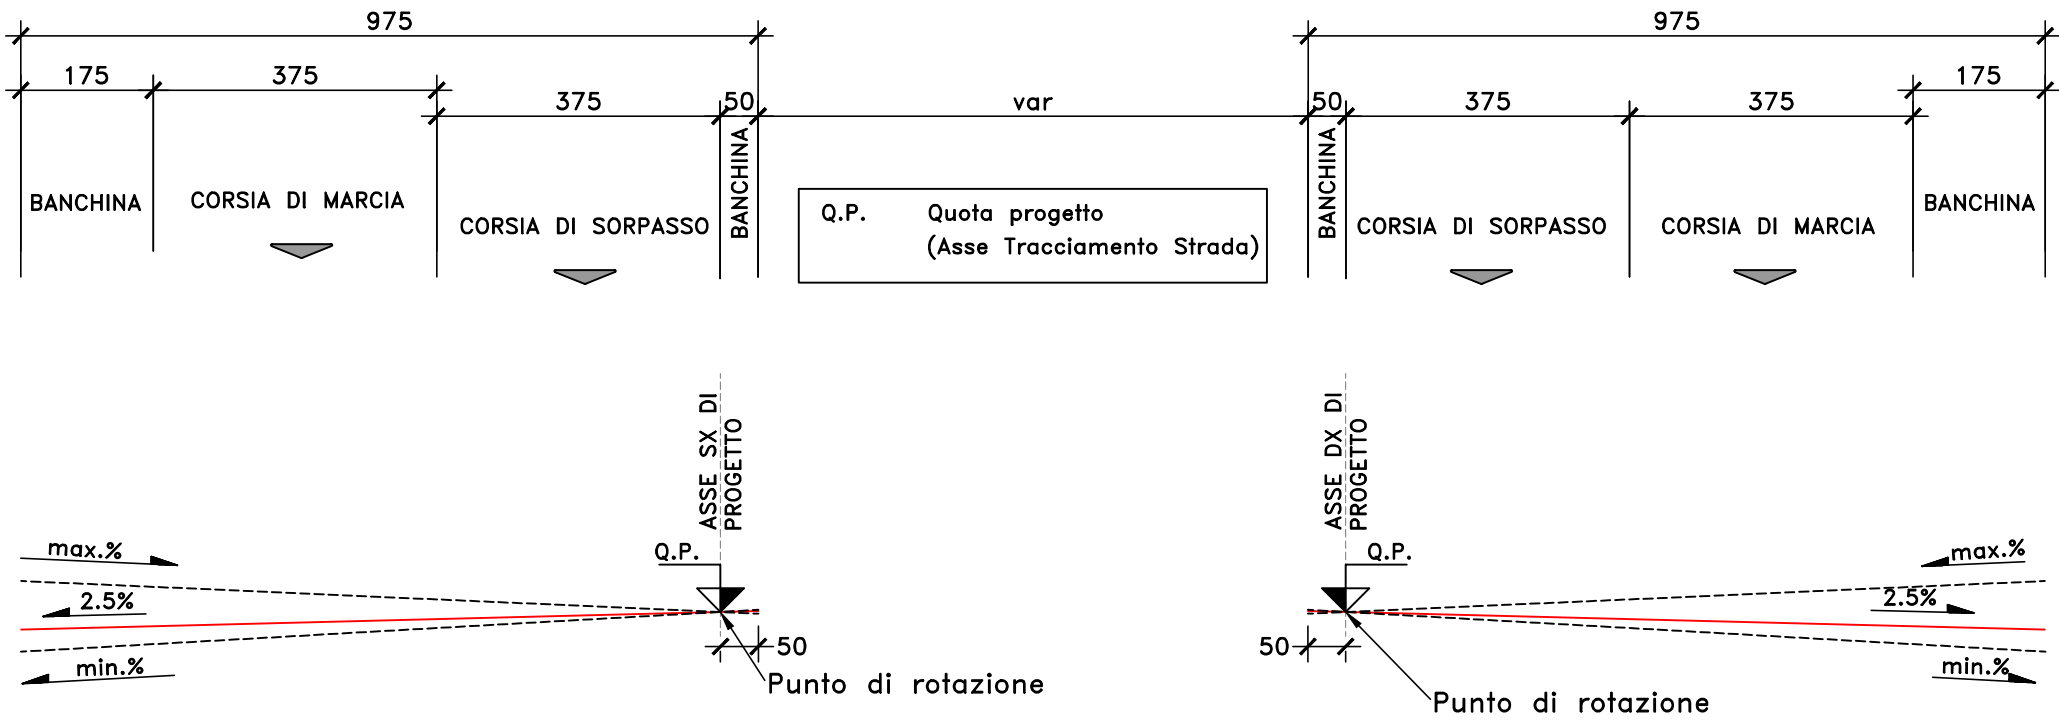

METODO DI ROTAZIONE CURVE IN GALLERIA E APPROCCI (ROTAZIONE MASSIMA)

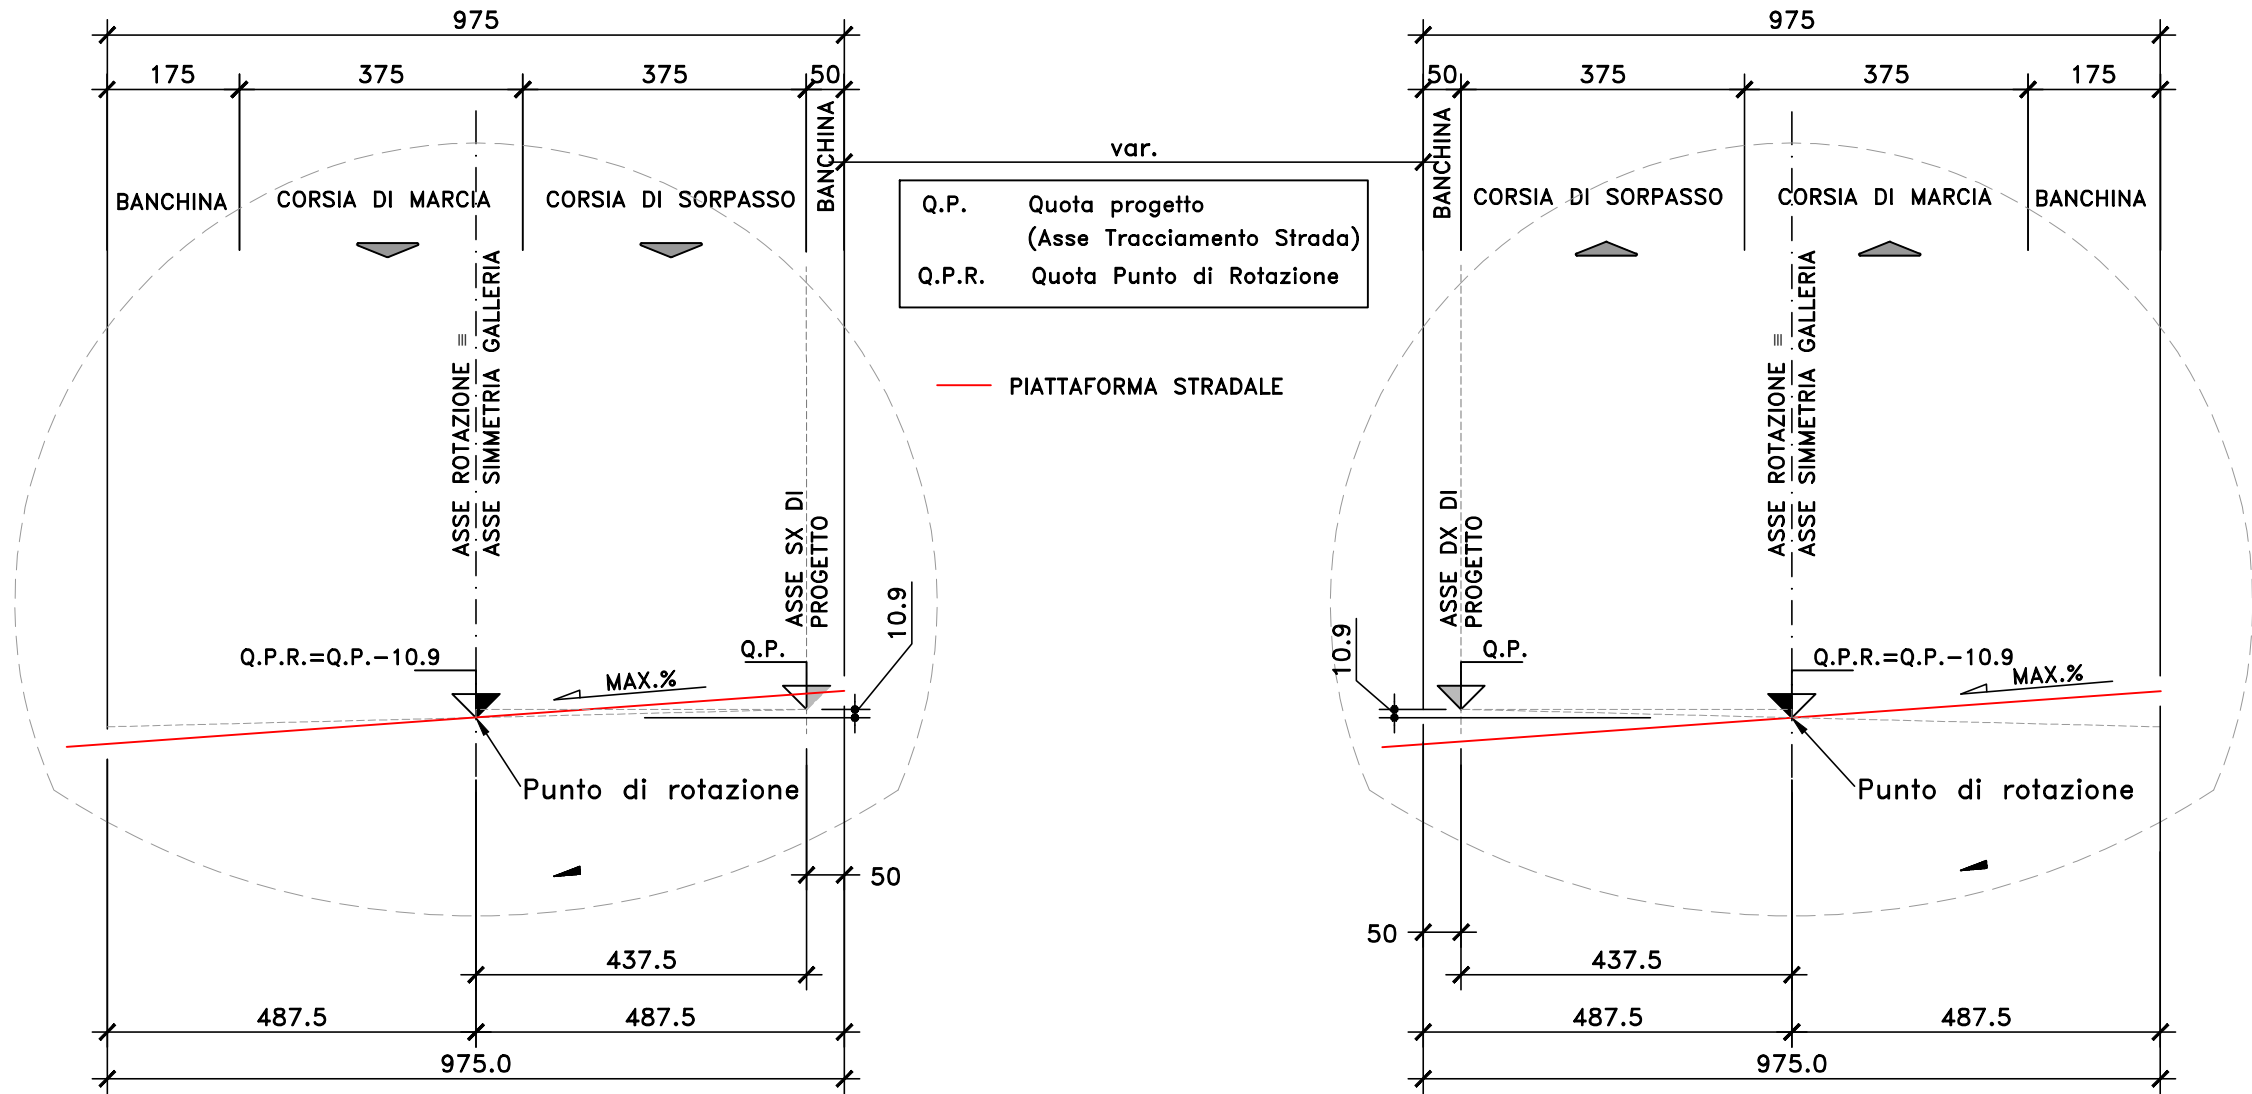

SEZIONE TIPO
CATEGORIA B EXTRAURBANA PRINCIPALE (DM 5/11/01)
METODO DI ROTAZIONE IN APPROCCIO ALLE GALLERIE
SCALA 1:100

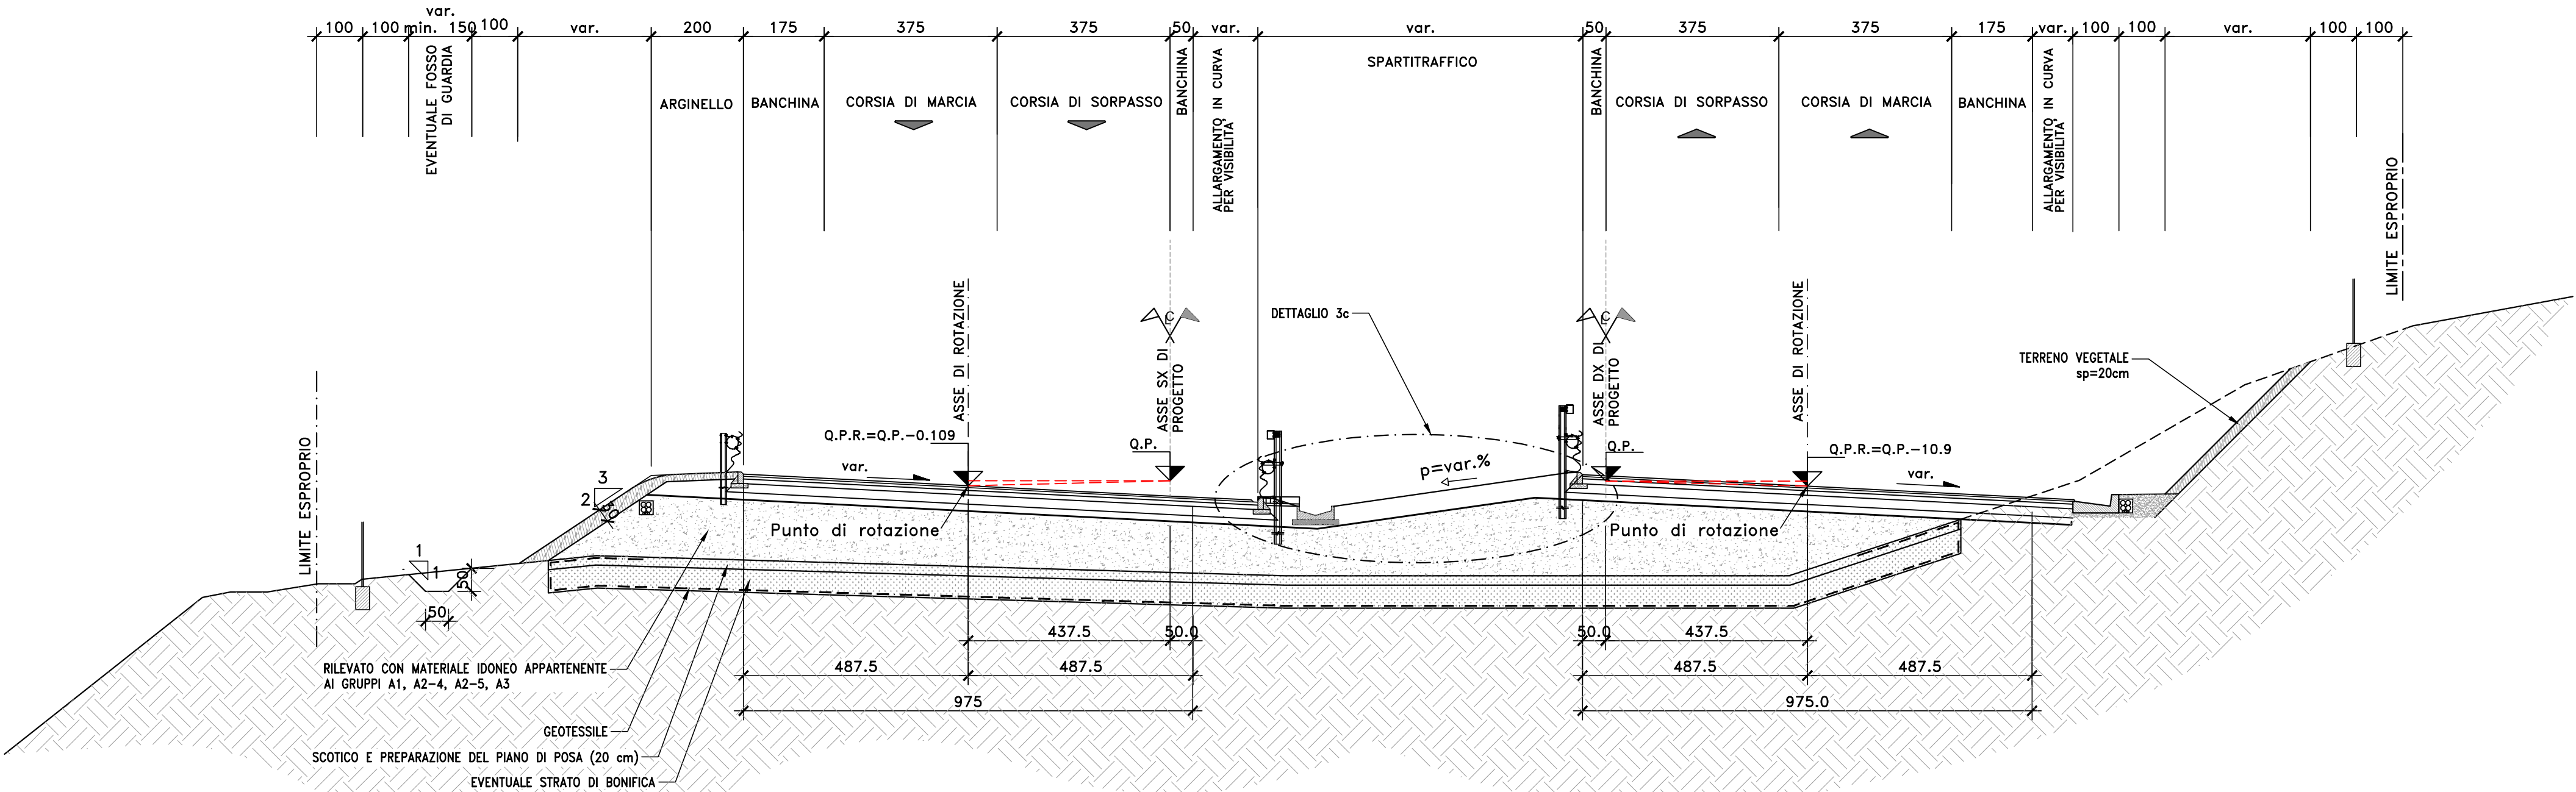

RILEVATO	Materiale idoneo appartenente ai gruppi A1, A2-4, A2-5, A3
GEOTESSILE	Resistenza a trazione >35KN/m
BONIFICA	spessore variabile, vedi tabella. Materiale idoneo appartenente ai gruppi A1, A2-4, A2-5, A3
SCOTICO E PREPARAZIONE DEL PIANO DI POSA (20 cm)	spessore 20cm. Materiale idoneo appartenente ai gruppi A1, A2-4, A2-5, A3



Direzione Tecnica

S.S.121 "Catanese"
Intervento S.S.121 – Tratto Palermo (A19) – rotonda Bolognetta

PROGETTO DEFINITIVO				COD. UP62
PROGETTAZIONE: ATI VIA - SERING - VDP - BRENG				
RESPONSABILE DELL'INTEGRAZIONE DELLE PRESTAZIONI SPECIALISTICHE: Dott. Ing. Giovanni Piazza (Ord. Ing. Prov. Roma A27296)		GRUPPO DI PROGETTAZIONE MANDATARIA: VIA INGEGNERIA MANDANTI: SERING INGEGNERIA VDP BRENG BRIDGE ENGINEERING		
PROGETTISTA: Responsabile Tracciato stradale: Dott. Ing. Massimo Capasso (Ord. Ing. Prov. Roma 26031) Responsabile Strutture: Dott. Ing. Giovanni Piazza (Ord. Ing. Prov. Roma 27296) Responsabile Idraulica, Geotecnica e Impianti: Dott. Ing. Sergio Di Maio (Ord. Ing. Prov. Palermo 28722) Responsabile Ambiente: Dott. Ing. Francesco Ventura (Ord. Ing. Prov. Roma 14660)		GEOLOGO: Dott. Geol. Enrico Curcuruto (Ord. Geo. Regione Sicilia 966)		
COORDINATORE SICUREZZA IN FASE DI PROGETTAZIONE: Dott. Ing. Matteo Di Girolamo (Ord. Ing. Prov. Roma 15138)		RESPONSABILE SIA: Dott. Ing. Francesco Ventura (Ord. Ing. Prov. Roma 14660)		
VISTO: IL RESPONSABILE DEL PROCEDIMENTO: Dott. Ing. Luigi Mape		STUDIO IMPATTO AMBIENTALE TRACCIATO DI PROGETTO Repertorio delle sezioni tipo corpo stradale e delle opere d'arte Tav. 3 di 7		
CODICE PROGETTO PROGETTO DPUP0062	LIV. PROG. ANNO D 23	NOME FILE UP62_T00IA03AMBST01-07_A CODICE ELAB. T00IA03AMBST03	REVISIONE A	SCALA: 1:2000/200
D				
C				
B				
A	EMISSIONE	MAR.2023	D.MORARU	M.CAPASSO
REV.	DESCRIZIONE	DATA	REDATTO	VERIFICATO APPROVATO