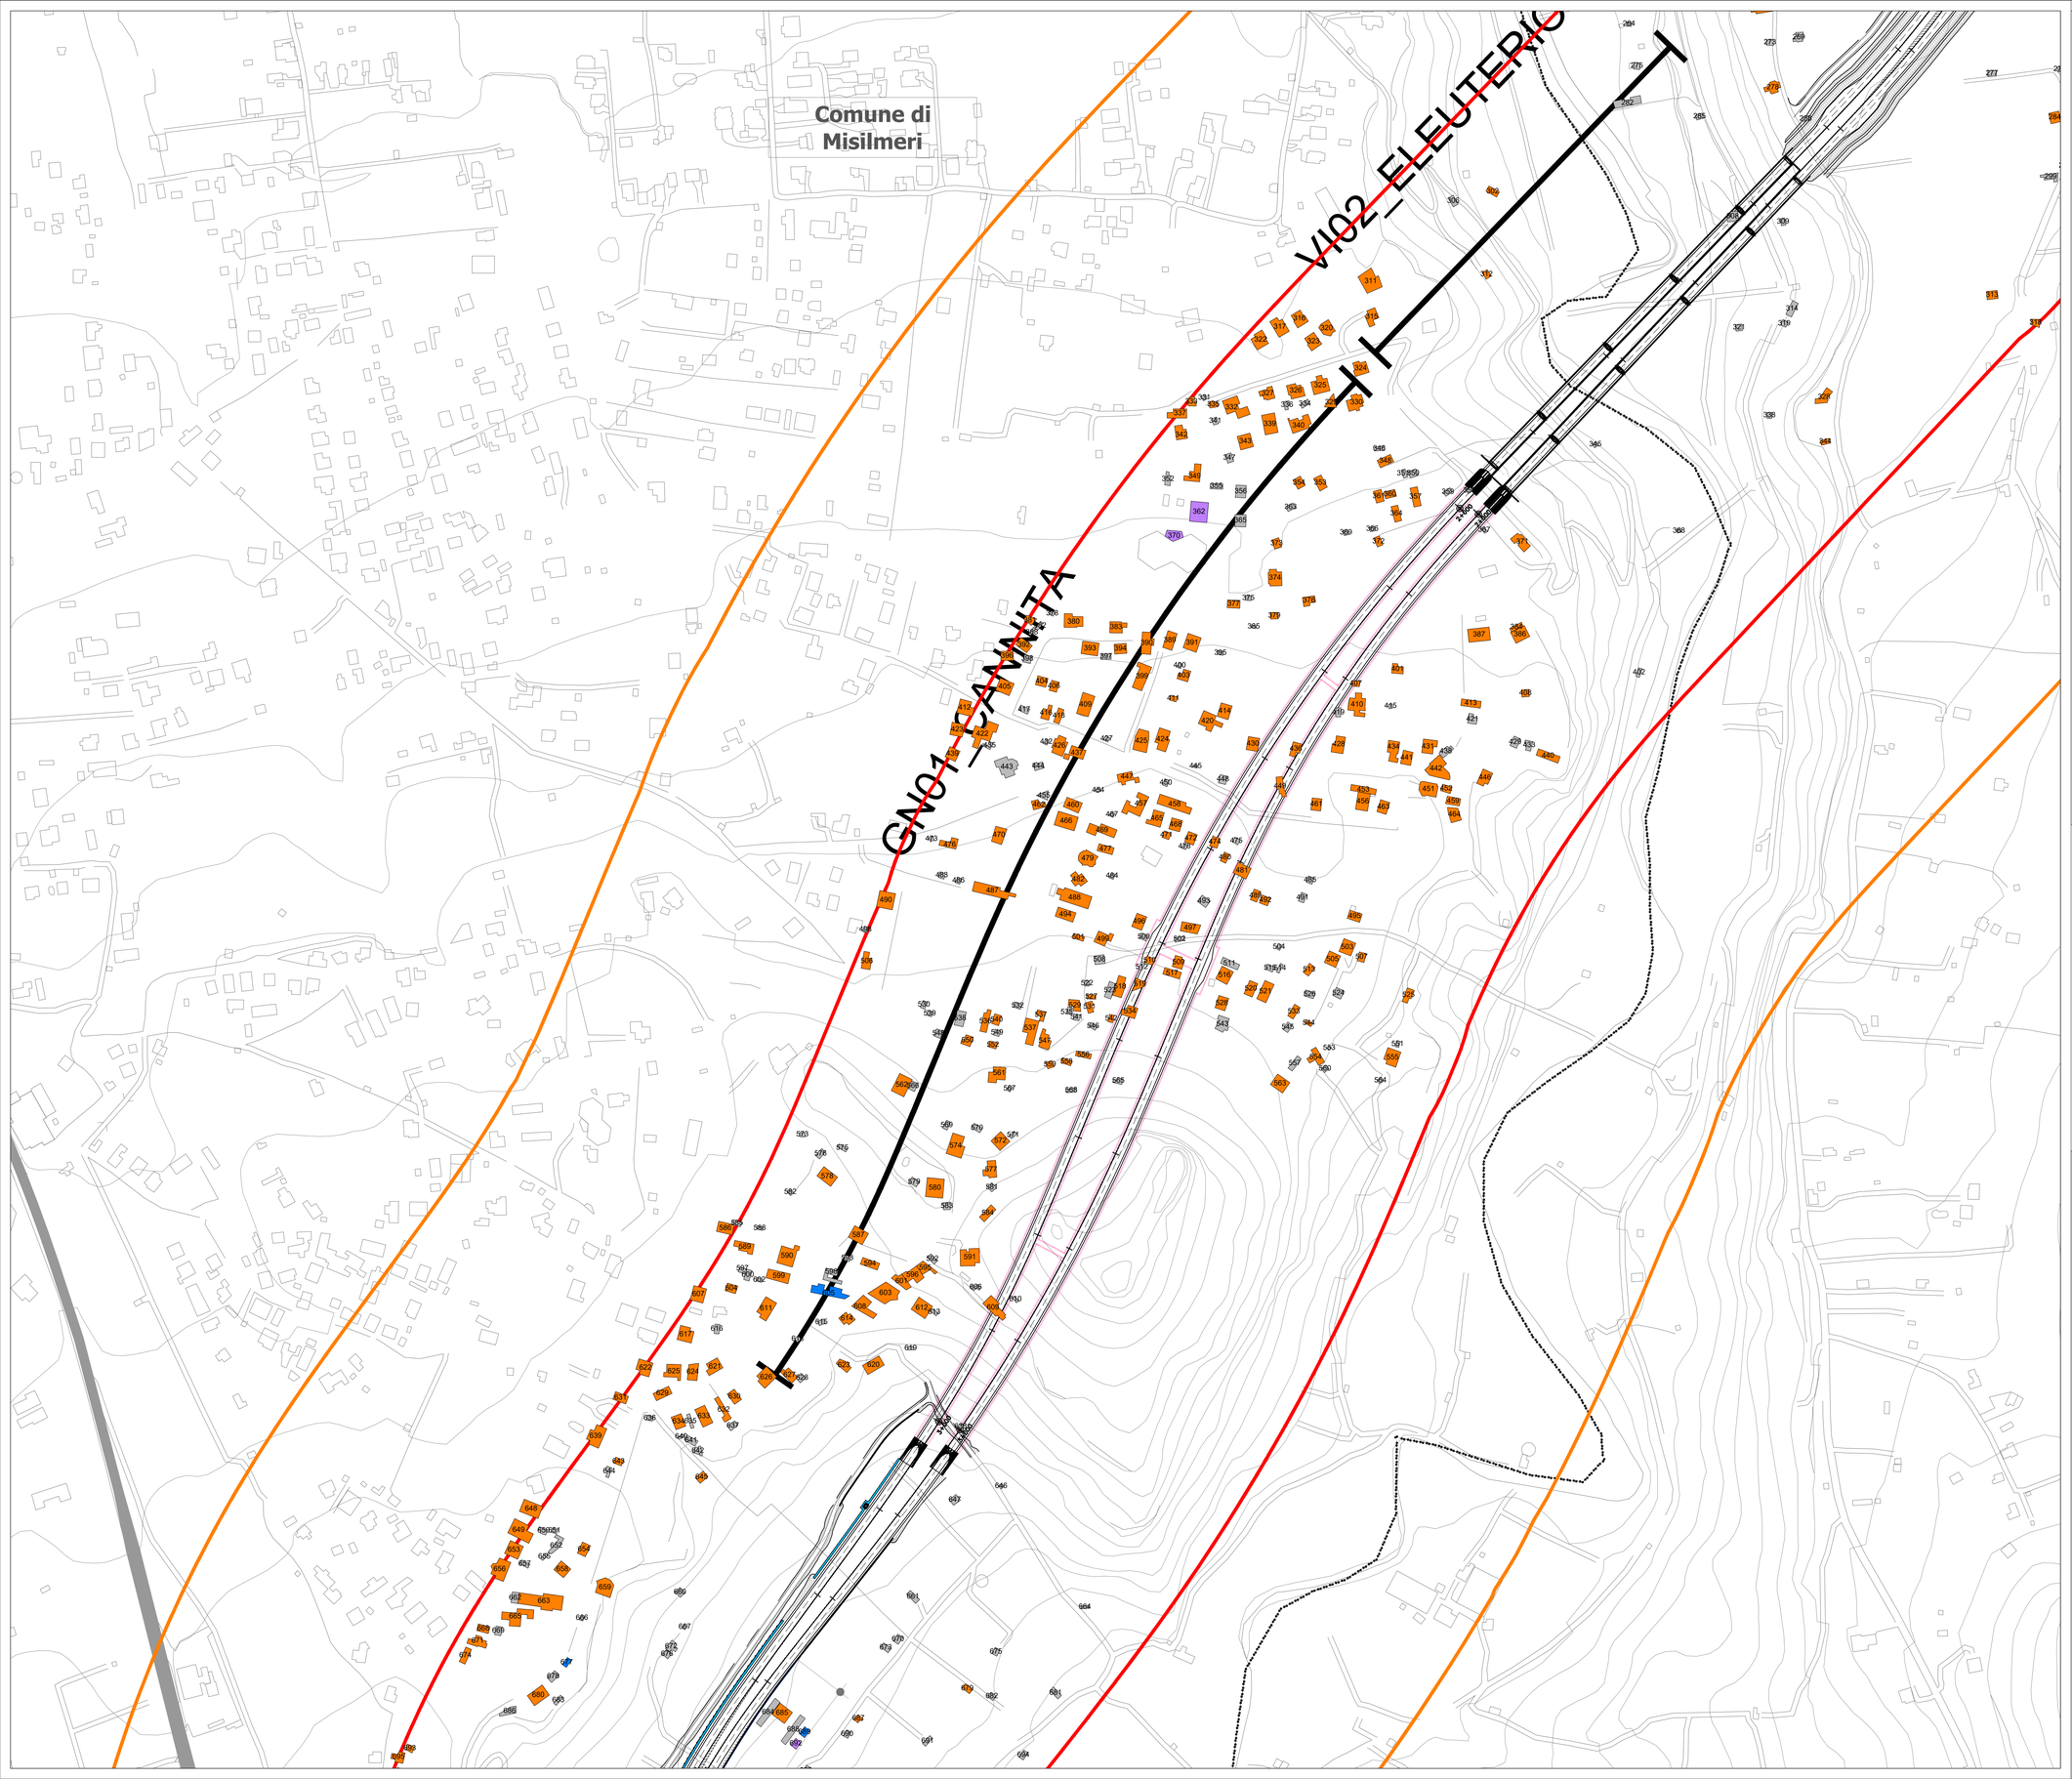

LEGENDA

- Tracciato di progetto
- Confini comunali

Interventi antirumore

- Barriera antirumore standard
- Barriera antirumore integrata

FASCE DI PERTINENZA ACUSTICA

Infrastruttura stradale di progetto
(D.P.R. 142 del 30/3/2004, Allegato 1, Tabella 1)
Tipologia "C1 Extraurbana secondaria"

Strada di nuova realizzazione

- Fascia unica - 250m

Fascia ricettori sensibili

- 500 m

Tipologia dei ricettori

- Residenziale e assimilabili
- Terziario
- Produttivo e industriale
- Monumentale religioso
- Sensibile
- Altro
- n — Numerazione del ricettore

QUADRO D'UNIONE

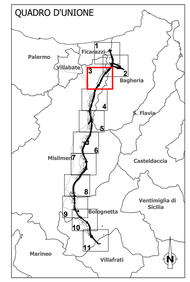

Sanas
GRUPPO FS ITALIANE

Direzione Progettazione e Realizzazione Lavori

S.S.121 "Catanese"
Intervento S.S.121 – Tratto Palermo (A19) – rotatoria Bolognetta

PROGETTO DEFINITIVO | COD. UP62

PROGETTAZIONE: ATI VIA - SERING - VDP - BRENG

RESPONSABILE DELL'INTEGRAZIONE DELLE PRESTAZIONI SPECIALISTICHE:
Dott. Ing. Giovanni Piazza (Ord. Ing. Prov. Roma 27296)

PROGETTISTA:
Responsabile Tracciato stradale: Dott. Ing. Massimo Capasso (Ord. Ing. Prov. Roma 26031)
Responsabile Strutture: Dott. Ing. Giovanni Piazza (Ord. Ing. Prov. Roma 27296)
Responsabile Idraulica, Geotecnica e Impianti: Dott. Ing. Sergio Di Maio (Ord. Ing. Prov. Palermo 2857)
Responsabile Ambientale: Dott. Ing. Francesco Ventura (Ord. Ing. Prov. Roma 14660)

GEOLOGO:
Dott. Geol. Enrico Curcuruto (Ord. Geo. Regione Sicilia 966)

COORDINATORE SICUREZZA IN FASE DI PROGETTAZIONE:
Dott. Ing. Michele Di Girolamo (Ord. Ing. Prov. Roma 19136)

RESPONSABILE SIA:
Dott. Ing. Francesco Ventura (Ord. Ing. Prov. Roma 14660)

VISTO: IL RESPONSABILE DEL PROCEDIMENTO:
Dott. Ing. Luigi Mupo

GRUPPO DI PROGETTAZIONE:
MANDATARIA: MANDANTI:
ViA INGEGNERIA · SERING INGEGNERIA · vdp · BRENG BRIGIDO ENGINEERING

INQUINAMENTO ACUSTICO
PLANIMETRIA DEGLI INTERVENTI DI MITIGAZIONE ACUSTICA
Tav. 3/11

CODICE PROGETTO (PROGETTO / LIV. PROG. / ANNO)	NOME FILE	REVISIONE	SCALA:
DPUP0062 D 21	TOOIA09AMBDT01-11A CODICE ELAB. T00IA09AMBDT03	A	1:2.000

REV.	DESCRIZIONE	DATA	REDATTO	VERIFICATO	APPROVATO
D		-	-	-	-
C		-	-	-	-
B		-	-	-	-
A	EMISSIONE	FEB.2023	F.GUARTA	F.VENTURA	G.PIAZZA