


Distribuzione fisionomie vegetali

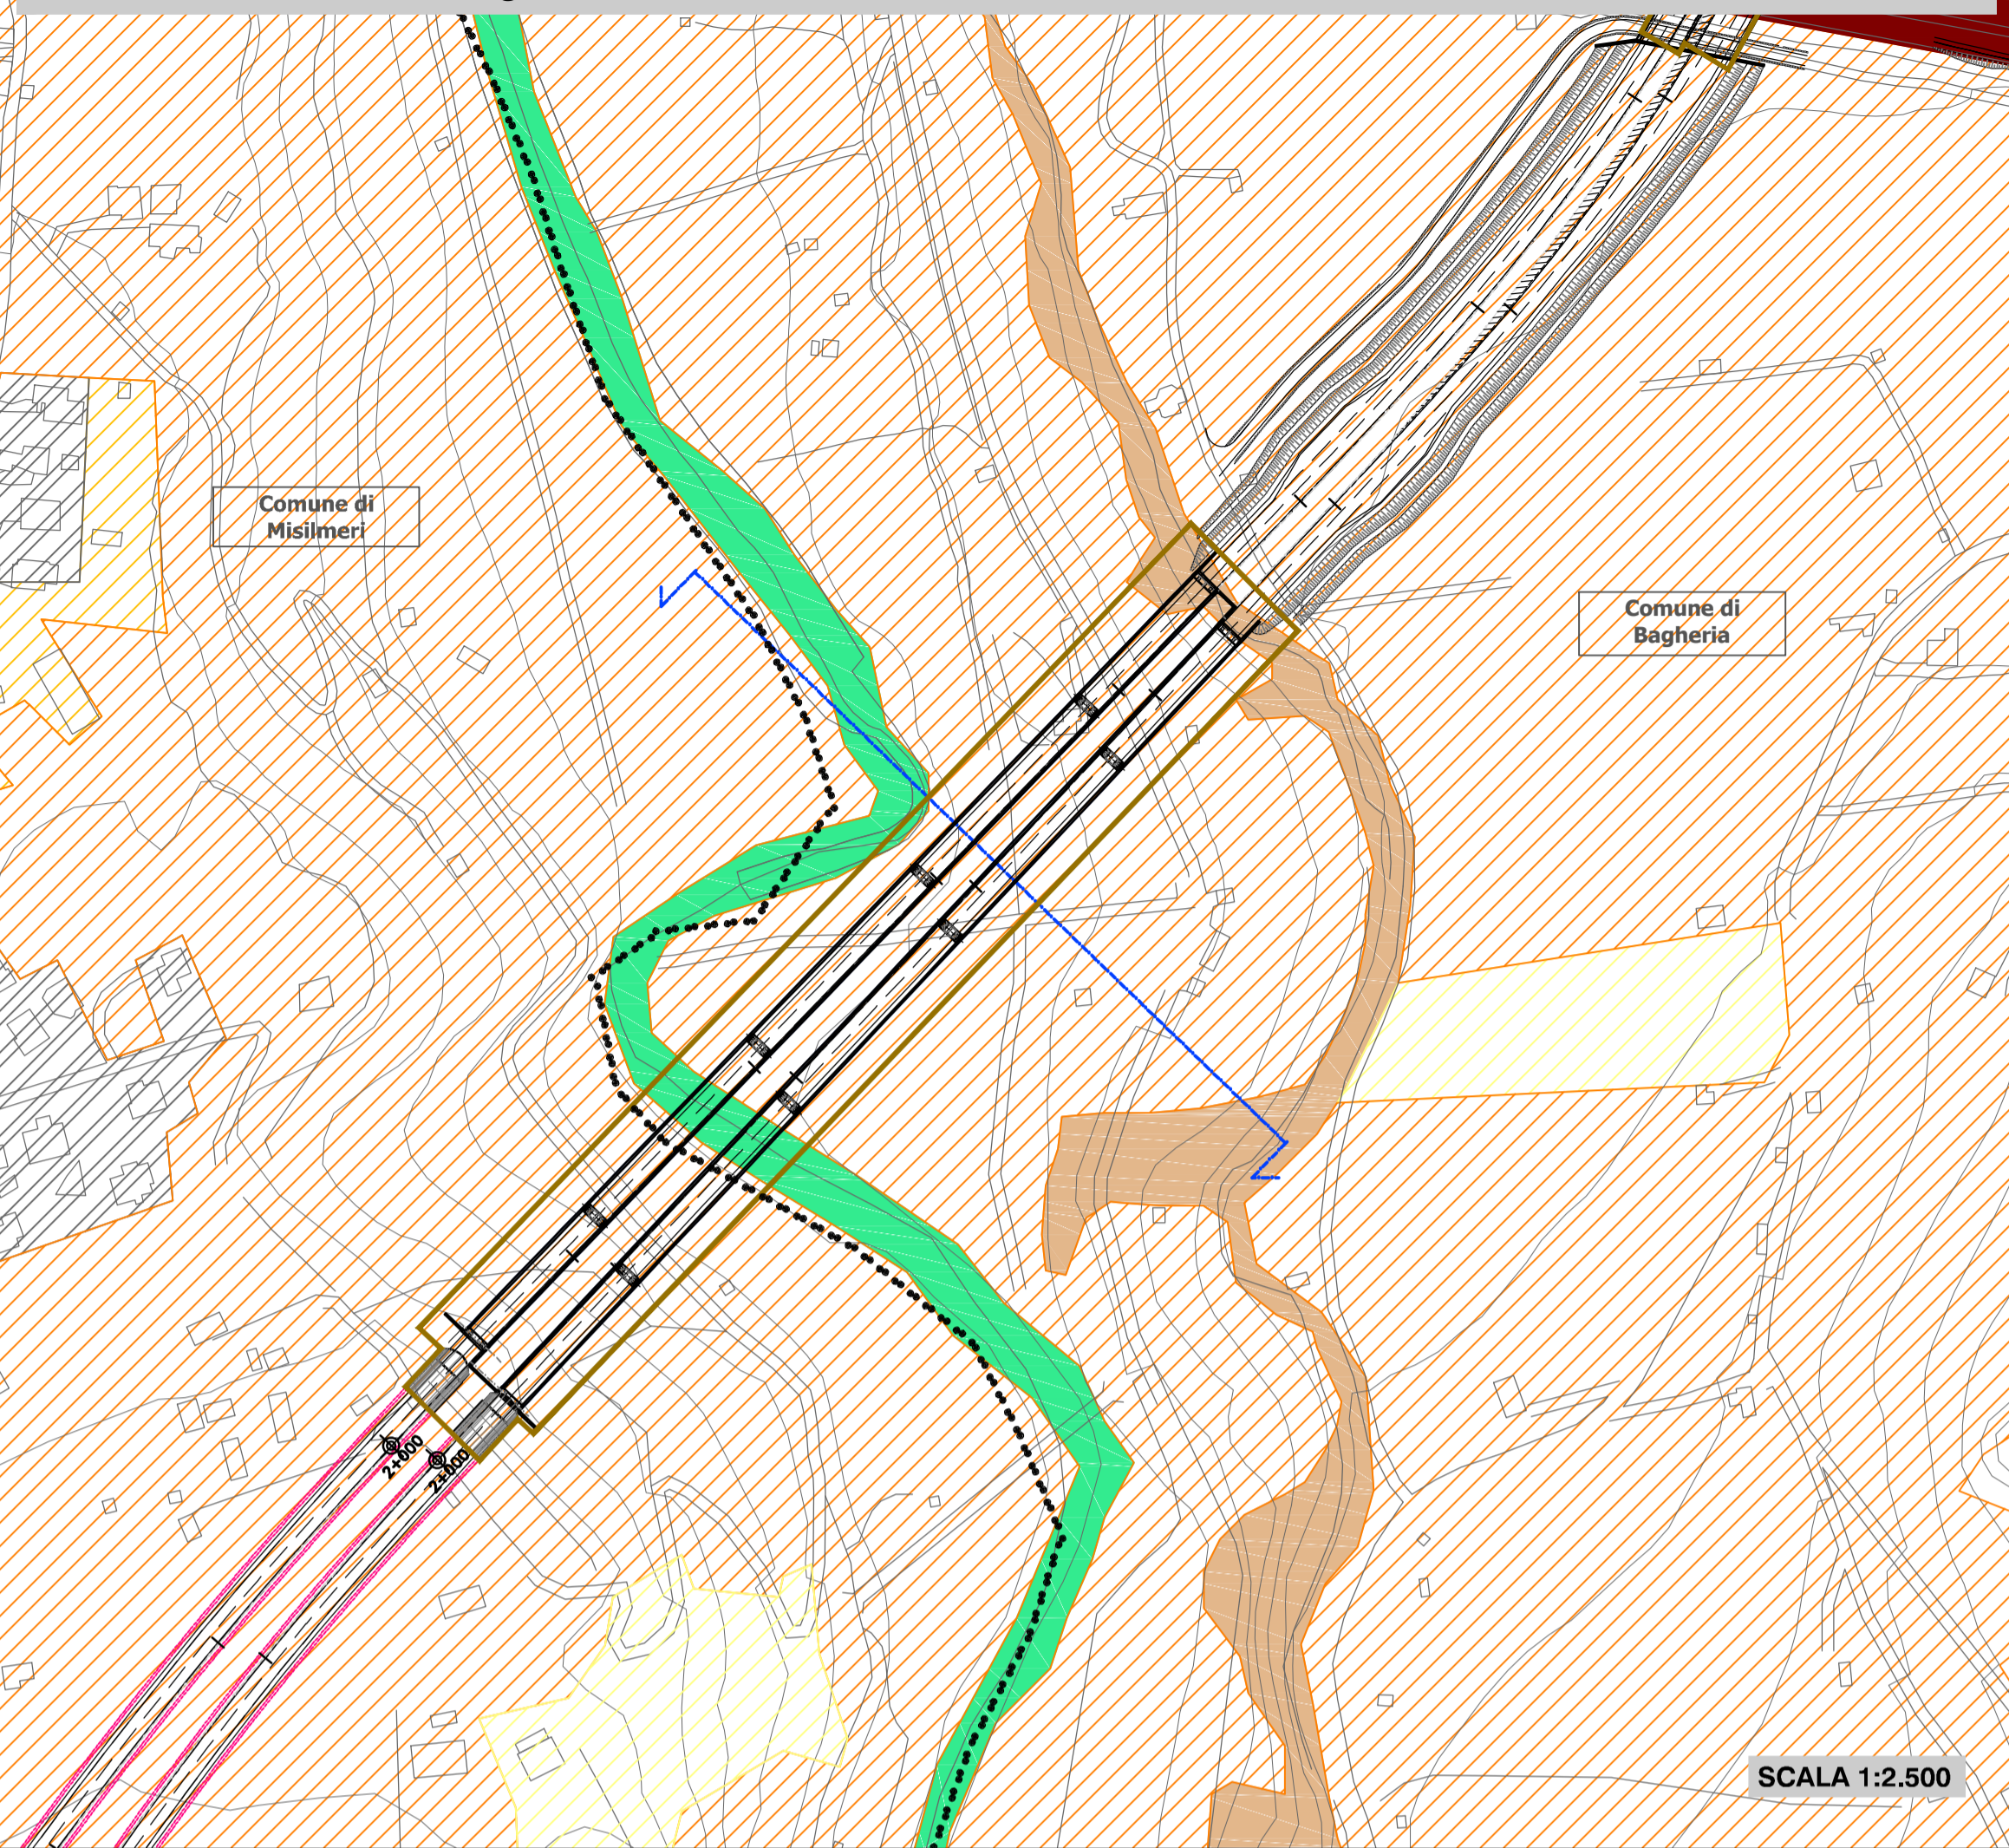


Stralcio planimetrico su ortofoto



LEGENDA

- Tracciato di progetto
- Confini comunali
- AT n** Area tecnica
- Uso del suolo**
- Zone residenziali a tessuto discontinuo e rado
- Viabilità stradale e sue pertinenze
- Frutteti
- Sistemi colturali e particellari complessi (mosaico di appezzamenti agricoli)
- Seminativi semplici e colture erbacee estensive
- Boscaglie ripariali
- Macchia a lentisco

QUADRO D'UNIONE

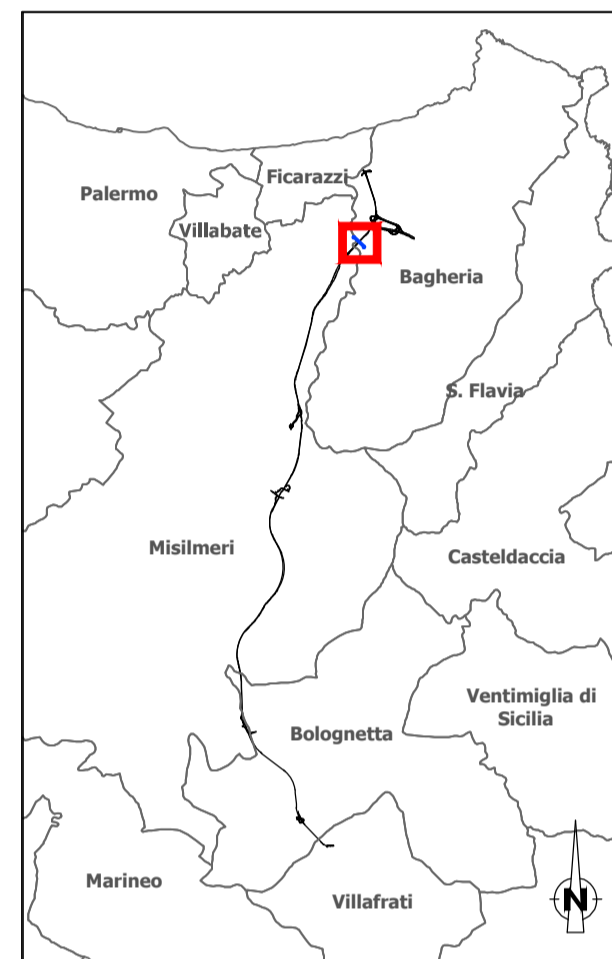

Macchia mediterranea arborata



Frutteti



Canneti ad *Arundo donax* lungo il F. Eleuterio



Canneti e frutteti



Direzione Progettazione e Realizzazione Lavori

S.S.121 "Catanese"
Intervento S.S.121 – Tratto Palermo (A19) – rotonda Bolognetta

PROGETTO DEFINITIVO

COD. UP62

PROGETTAZIONE: **ATI VIA - SERING - VDP - BRENG**

RESPONSABILE DELL'INTEGRAZIONE DELLE PRESTAZIONI SPECIALISTICHE: **GRUPPO DI PROGETTAZIONE**

Dott. Ing. Giovanni Piazza (Ord. Ing. Prov. Roma A27296)

MANDATARIA: **VIA** MANDANTE: **SERING**

PROGETTISTA:
Responsabile Tracciato stradale: Dott. Ing. Massimo Capasso (Ord. Ing. Prov. Roma 26011)
Responsabile Strutture: Dott. Ing. Giovanni Piazza (Ord. Ing. Prov. Roma 27296)
Responsabile Idraulica, Geotecnica e Impianti: Dott. Ing. Sergio Di Maio (Ord. Ing. Prov. Palermo 28721)
Responsabile Ambientale: Dott. Ing. Francesco Ventura (Ord. Ing. Prov. Roma 14660)



GEOLOGO:

Dott. Geol. Enrico Curcuruto (Ord. Geo. Regione Sicilia 986)



COORDINATORE SICUREZZA IN FASE DI PROGETTAZIONE:

Dott. Ing. Matteo Di Girolamo (Ord. Ing. Prov. Roma 15138)

RESPONSABILE SIA:

Dott. Ing. Francesco Ventura (Ord. Ing. Prov. Roma 14660)


VISTO: IL RESPONSABILE DEL PROCEDIMENTO:

Dott. Ing. Luigi Mago

RELAZIONE PAESAGGISTICA
SEZIONI AMBIENTALI E VEGETAZIONE REALE



CODICE PROGETTO		NOME FILE		REVISIONE	SCALA:
PROGETTO		T00IA14AMBCT21A			
DPU0062		CODICE ELAB. T00IA14AMBCT21		A	VARIE
D					
C					
B					
A	EMISSIONE	FEB.2023	B.ZIMEI	F.VENTURA	G.PIAZZA
REV.	DESCRIZIONE	DATA	REDATTO	VERIFICATO	APPROVATO

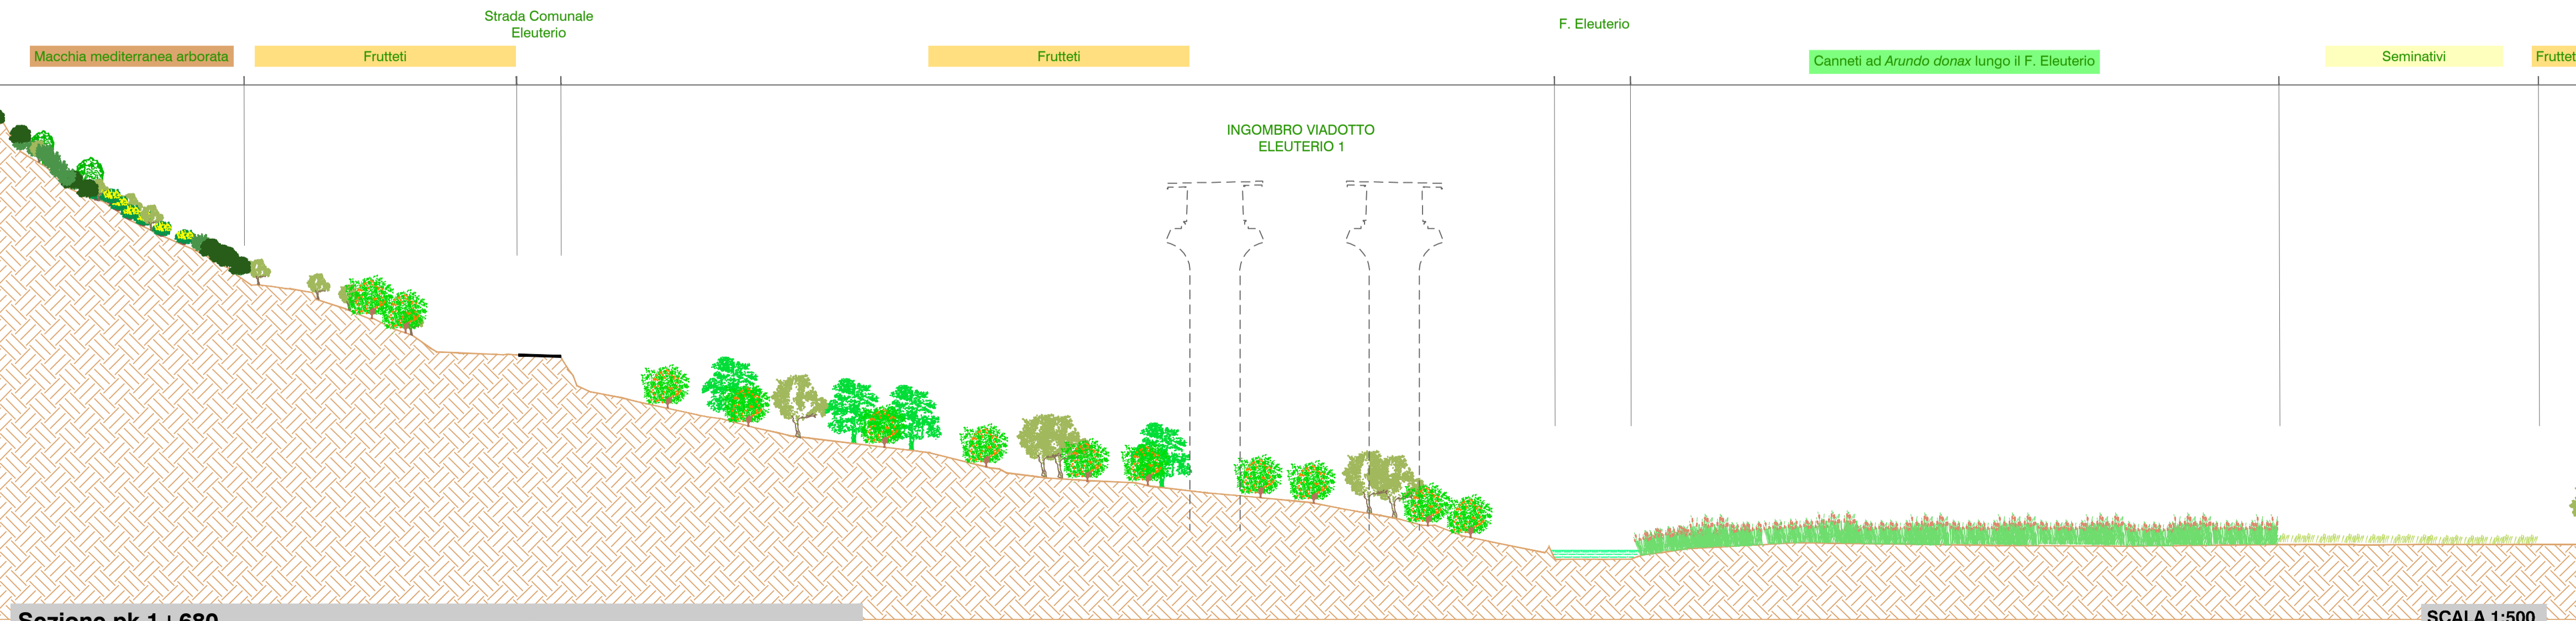

Sezione pk 1+680

SCALA 1:500