Profilo tubazione rete industriale Ø 250 mm

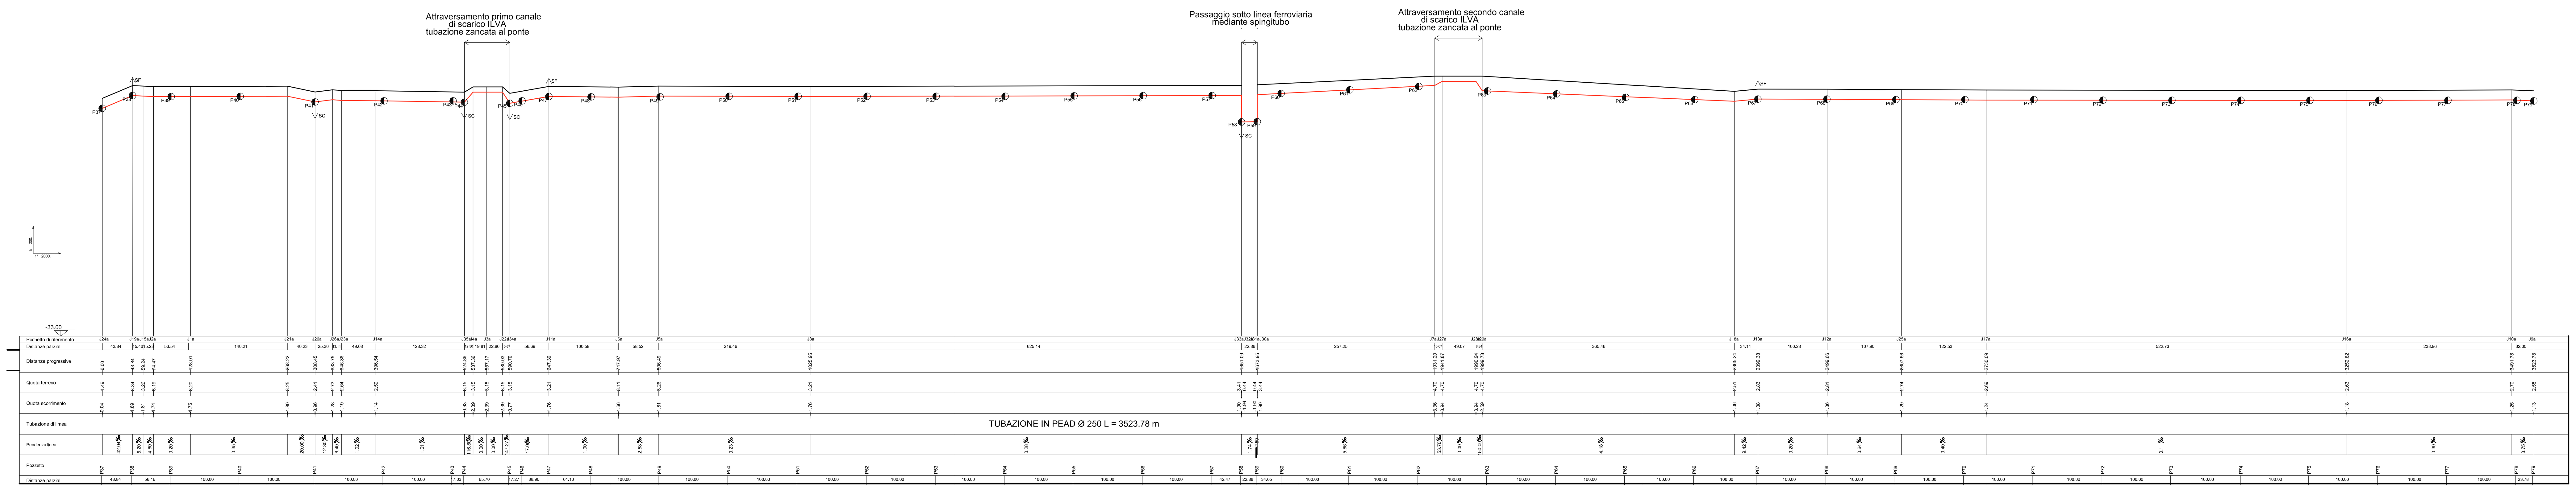

Profilo tubazione rete industriale Ø 200 mm

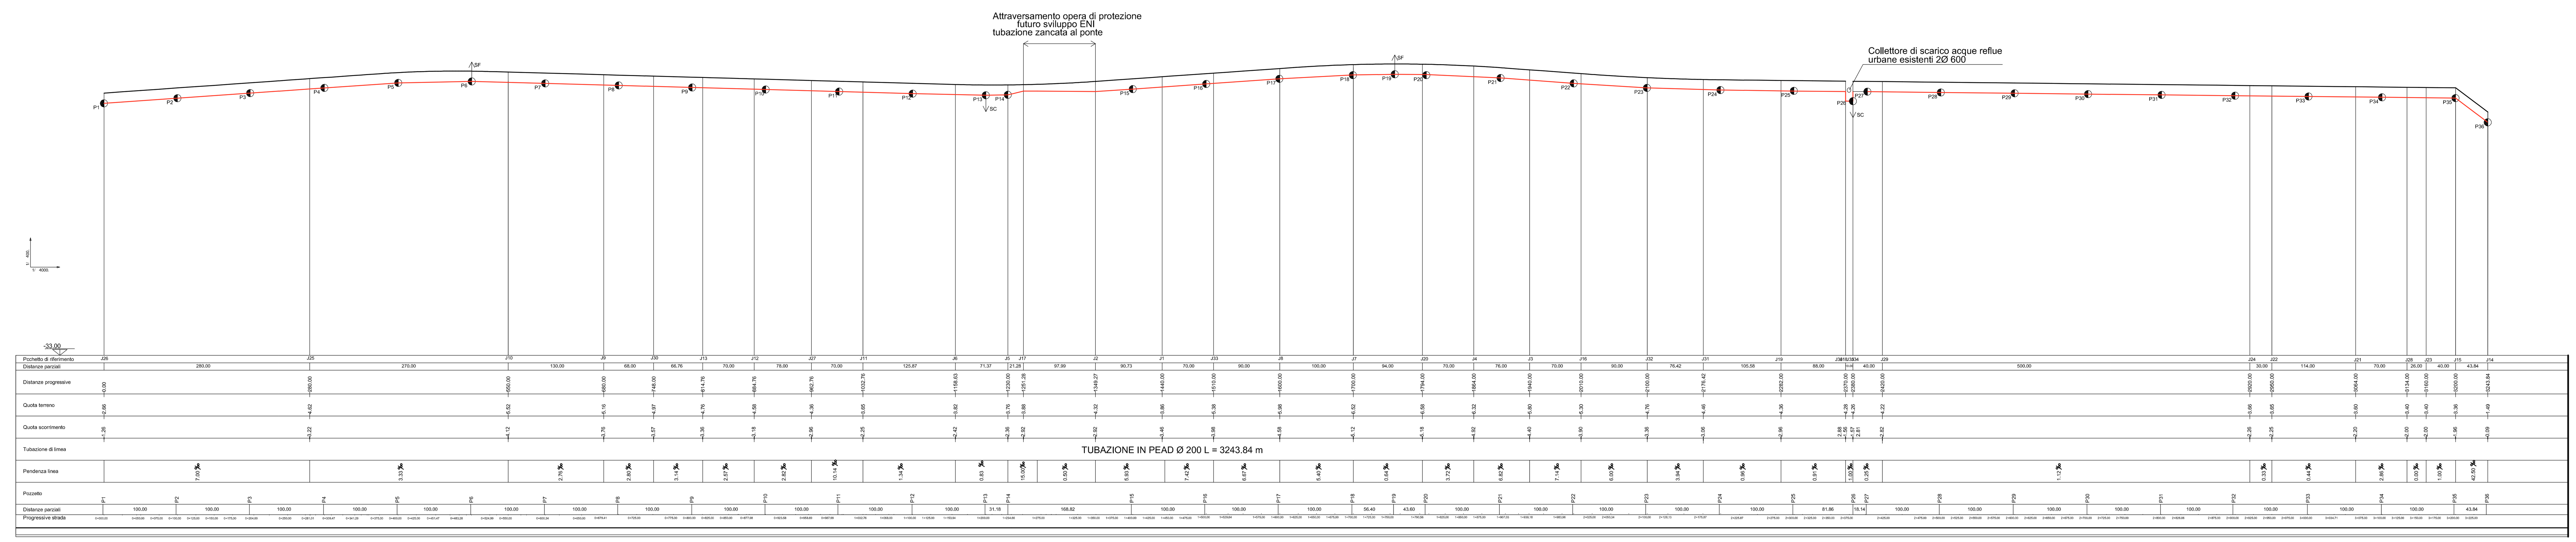

LEGENDA

PROFILO TERRRENO

PROFILO TUBAZIONE

POZZETTO

AUTORITA' PORTUALE DI TARANTO

Legge obiettivo delibera CIPE 74/03

(Responsabile del procedimento Ing. Domenico Daraio)

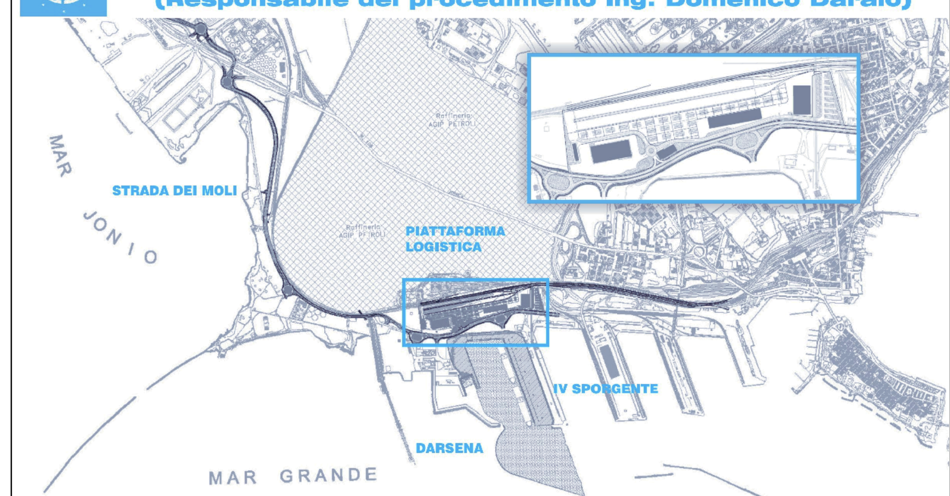

revisione	data	descrizione revisione	disegnato	verificato	approvato
01	29-09-2006	Prima emissione	W. Zaccone	A. Panizza	G. Geddo
00	31-05-2006	Emissione in bozza	W.Zaccone	A.Panizza	G.Geddo

SOCIETA' DI PROGETTO:

TARANTO LOGISTICA S.p.A.

AUTORITA' PORTUALE TARANTO

Progettista

SINA

Consulenti Progettisti

PIASTRA PORTUALE DI TARANTO

Disegno n° 123-700 D 1 A S T I 2 0 2

Titolo

PROGETTO DEFINITIVO

STRADA DEI MOLI

RETE DI DISTRIBUZIONE ACQUE INDUSTRIALI

PROFILO LONGITUDINALE

Nome File	tipo doc.	derivato da	formato	scala	foglio	di
D1ASTI202_REV_01.DWG	JPR		A0	1:4000/1:400		1

SINA SpA Milano	123	700	D	0	-	0	00	00	00	00	-	0	0
	Cli.te	Com.	Liv.	VdC		Lotto	Opera	Arg.	T. do	N°		E.	I.
	Codice attività					Codice documento						Rev.	