





Inquadramento su aerofoto scala 1:10.000

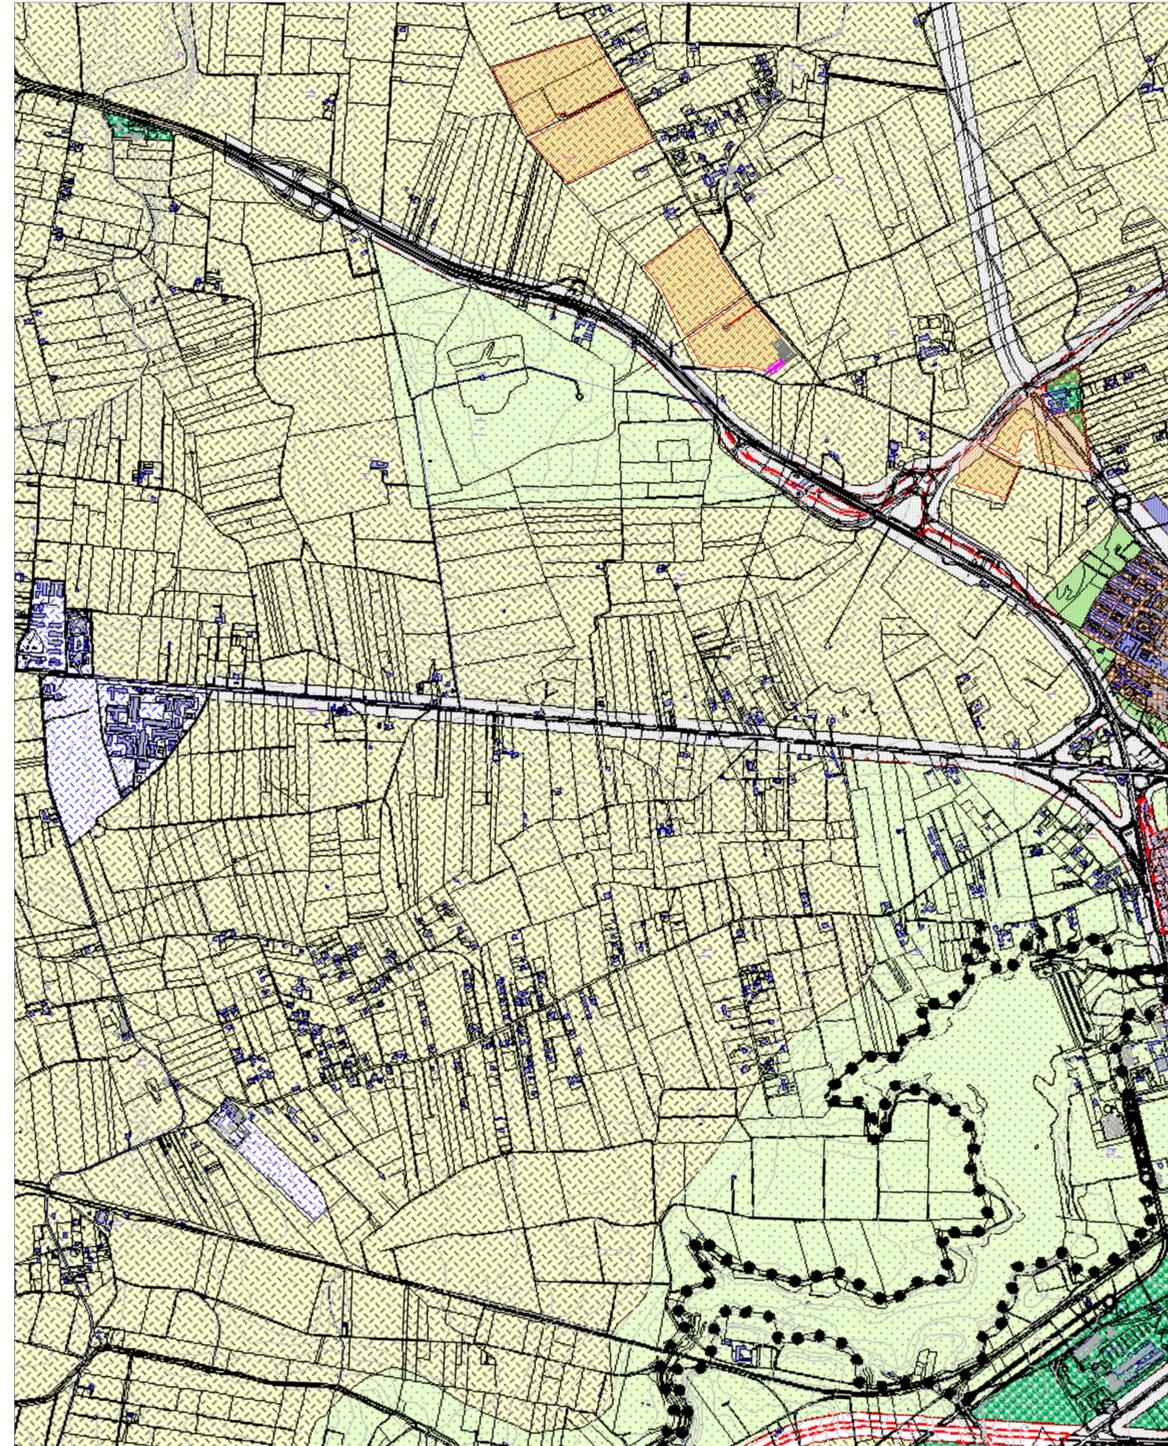

Stralcio PRG Comunale di Brindisi (BR) - Zonizzazione territorio - Tavola 02 scala 1:10.000

TIPIZZAZIONE DI PRG

- ZONA -A- CENTRO STORICO
- ZONA -B1- COMPLETAMENTO
- ZONA -B2- COMPLETAMENTO PdZ e/o SUE APPROVATI
- ZONA -B3- COMPLETAMENTO
- ZONA -B4- COMPLETAMENTO
- ZONA -C1- PIANO 167 APPROVATO
PIANI L.167/68
- ZONA -D1- PRODUTTIVA INSEDIAMENTO IAM
- ZONA -D2- PRODUTTIVA - ARTIGIANALE
- ZONA -D3- PRODUTTIVA - INDUSTRIALE (A.S.L.)
- ZONA -D3/a- PRODUTTIVA - INDUSTRIALE Centrale Termoelettrica BR - Sud Cerano
- ZONA -E- AGRICOLA
- ZONA -F1- ATTREZZATURE URBANE
- ZONA -F2- ATTREZZATURE DI QUARTIERE (D.M. 2-4-68)
- ZONA -F3- VERDE DI QUARTIERE (D.M. 2-4-68)
- ZONA -F4- PARCHI URBANI E RISPETTO ASSOLUTO (D.M. 2-4-68)
- ZONA FERROVIARIA
- ZONE AEROPORTUALI - MILITARI DEMANIO MARITTIMO
- RISPETTO STRADALE E FERROVIARIO
- LIMITE ZONA DI RECUPERO (LEGGE 457)
- LIMITE ZONA A.S.L.
- VIABILITA' PRINCIPALE
- VIABILITA' DI PREVISIONE REALIZZATA IN DIFFERITA'
- LIMITE ZONA DI RECUPERO INSEDIAMENTI ABUSIVI (LEGGE 47/85)
- INTERVENTO PRINCIPALE EX L.R. 3/98 ACCORDI DI PROGRAMMA ECC.
- AREA ASSERVITA EX L.R. 3/98 - ACCORDI DI PROGRAMMA ECC.

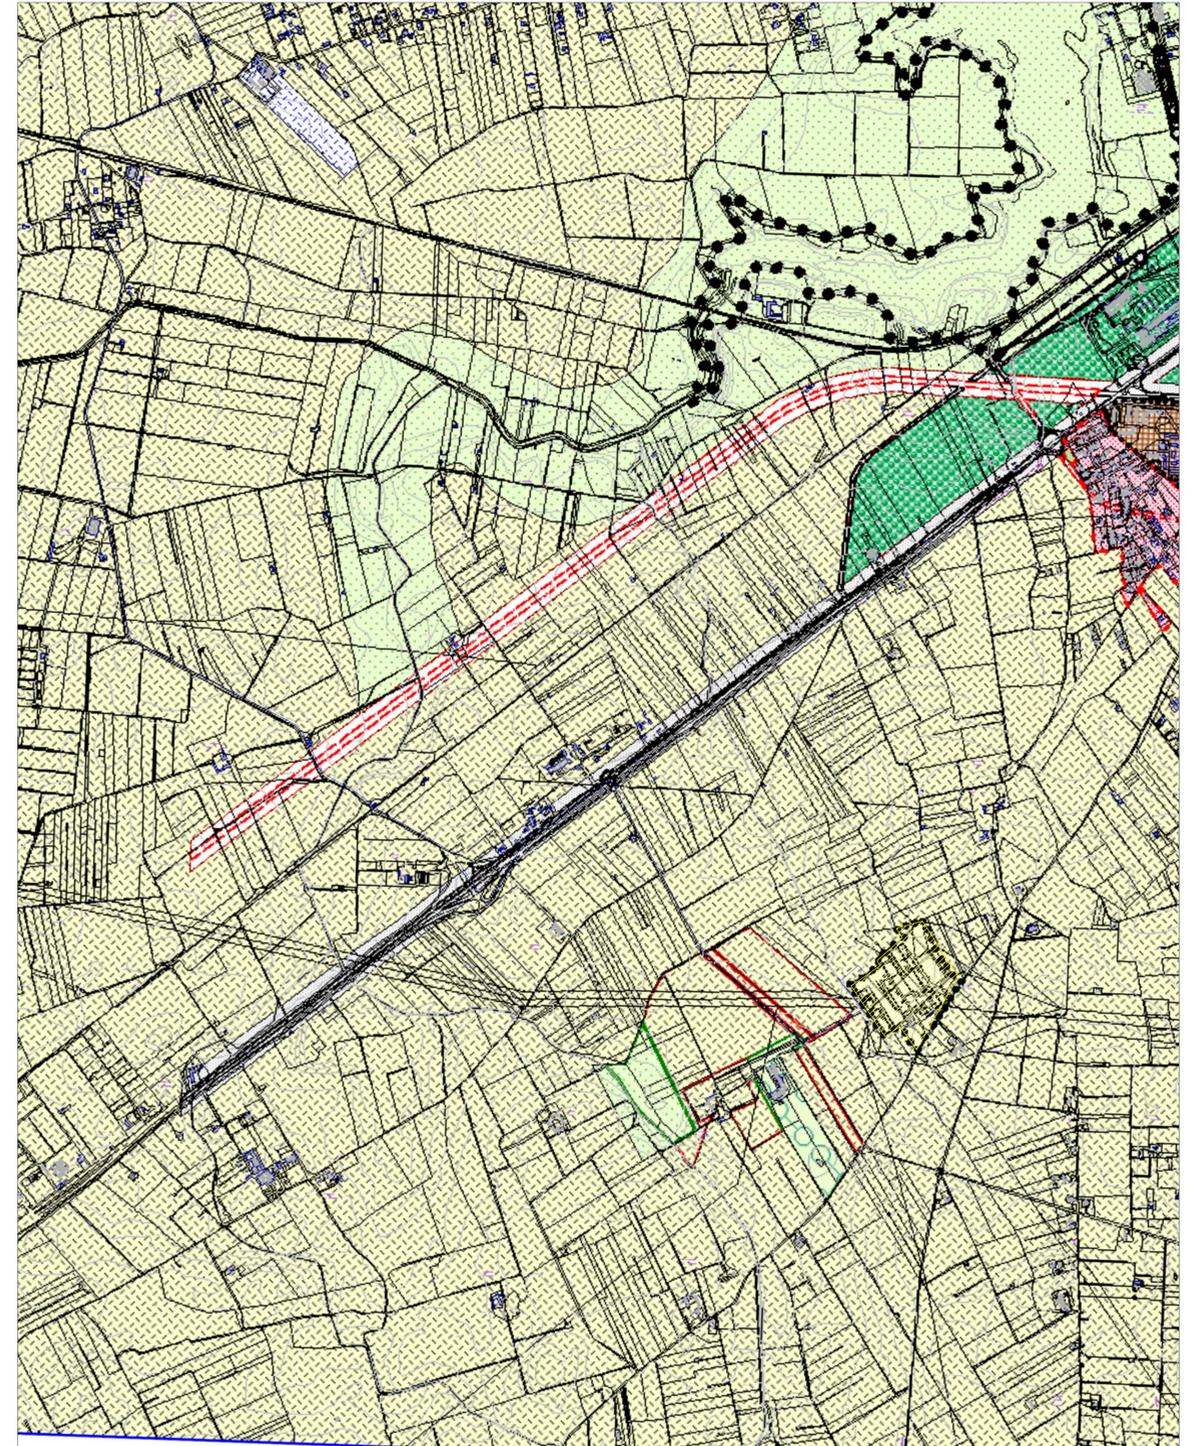

Stralcio PRG Comunale di Brindisi (BR) - Zonizzazione territorio - Tavola 02 scala 1:10.000

ISTANZA DI VIA
(Artt. 23-24-25 del D. lgs 152/2006 e ss.mm.ii.)

COMITENTE

SUN LEGACY 4 srl
Via Nastro 40
00144 Roma (RM)
P.I. 16948941008
PEC: sunlegacy4@pecmail.it
Numero REA RM - 1686199

PROGETTISTI INCARICATI

Arch. DANIELE CONTICCHIO <small>STUDIO PROFESSIONALE IN VIA DELLA ROCCA 10 00187 ROMA C.F. 02074481004 - P.I. 011888910 IN CARICA: ARCHITETTO Sede: Via della Rocca 10 - 00187 Roma Tel. 06 4786 4100</small>	Ing. MARCO GRANDE <small>STUDIO PROFESSIONALE IN VIA GALASSI 10 00187 ROMA C.F. 02086730004 - P.I. 011888910 IN CARICA: INGEGNERE Sede: Via Galassi 10 - 00187 Roma Tel. 06 4786 4100</small>	Ing. DANIELE MARRAS <small>STUDIO PROFESSIONALE IN VIA GALASSI 10 00187 ROMA C.F. 02086730004 - P.I. 011888910 IN CARICA: INGEGNERE Sede: Via Galassi 10 - 00187 Roma Tel. 06 4786 4100</small>	Ing. LORENA VACCA <small>STUDIO PROFESSIONALE IN VIA GALASSI 10 00187 ROMA C.F. 02086730004 - P.I. 011888910 IN CARICA: INGEGNERE Sede: Via Galassi 10 - 00187 Roma Tel. 06 4786 4100</small>
---	---	---	---

PROGETTO DI UN IMPIANTO AGRIVOLTAICO di potenza nominale 45,724 MWp e di un BESS INTEGRATO di potenza nominale 50,4 MWp, COLLEGATI ALLA RTN
Località "Contrada Lobia" - Comune di Brindisi (BR)

ORDINE INGEGNERI PROVINCIA ORISTANO
N. 378 Dr. Ing. Daniele Marras

ORDINE INGEGNERI PROVINCIA CAGLIARI
N. 4786 Ing. Lorena Vacca

TITOLO ELABORAZIONE

INQUADRAMENTI: PRG Comunale

REV.	DATA	DESCRIZIONE	REDATTO	CONTROLLATO	APPROVATO
00	Definitivo	Aprile 2024	1:10.000	TAVPROG002	
REV.	FASE PROGETTUALE	DATA	SCALA	IDENTIFICATORE	