8

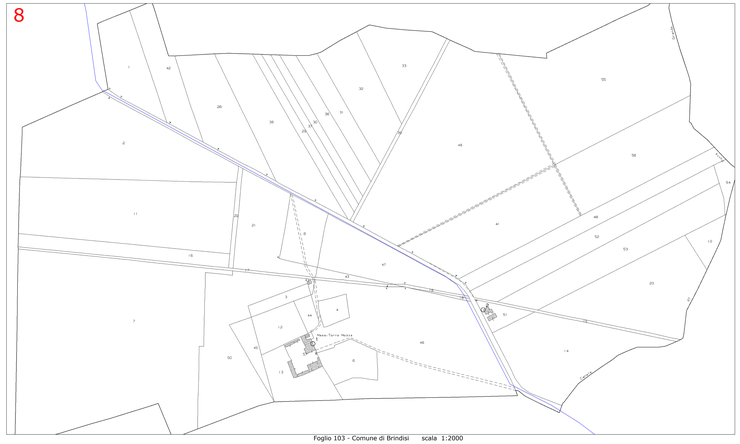

Foglio 103 - Comune di Brindisi scala 1:2000

9

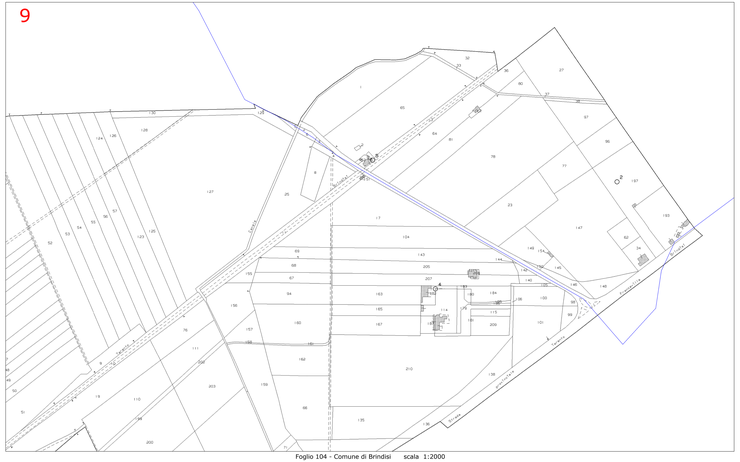

Foglio 104 - Comune di Brindisi scala 1:2000

10

Foglio 106 - Comune di Brindisi scala 1:2000

11

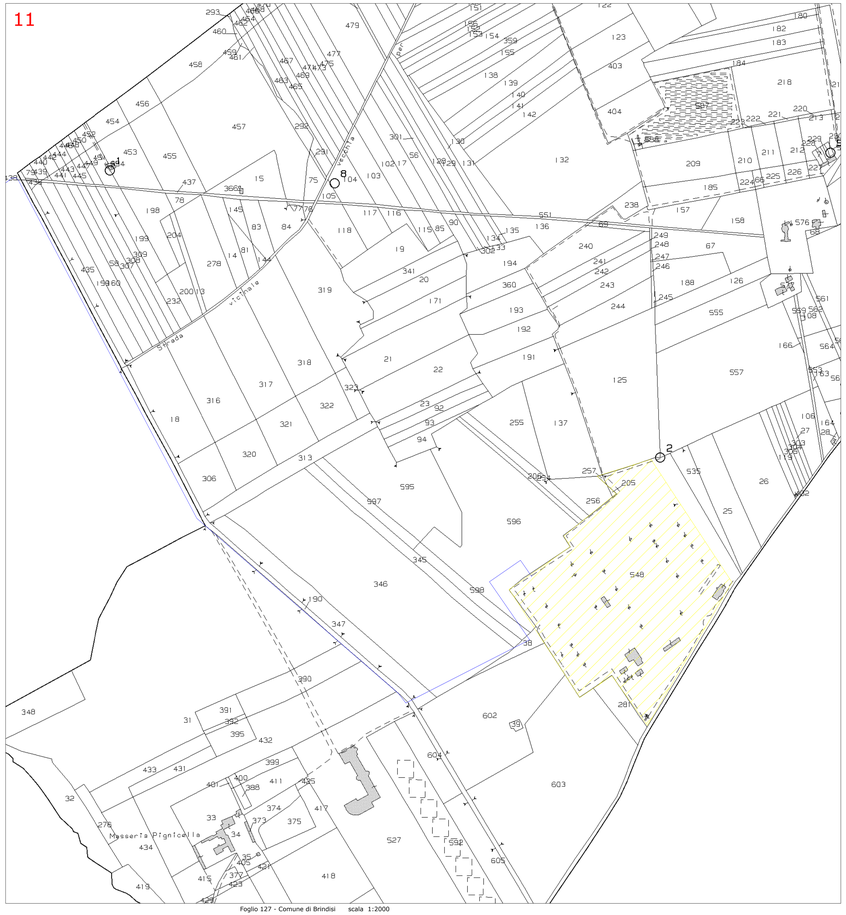

Foglio 127 - Comune di Brindisi scala 1:2000

Firmato digitalmente da

Lorena Vacca

O = Ordine degli Ingegneri della Provincia di Cagliari
T = Ingegnere
C = IT

LEGENDA	
SIMBOLO	DESCRIZIONE
[illegible]	Tracciato Linea AT
[illegible]	SE Brindisi

ISTANZA DI VIA
(Artt. 23-24-25 del D. lgs 152/2006 e ss.mm.ii.)

Firmato digitalmente da

daniele marras

O = Ordine degli Ingegneri della Provincia di Oristano
T = Ingegnere
C = IT

SUN LEGACY 4 srl
Via Nazionale 40
00184 - ROMA (RM)
P.I. 16594951008
Pec: sunlegacy4@pec.it
Numero REA : RM - 1686199

MARCO GRANDE	Ing. DANIELE MARRAS	Ing. LORENA VACCA
ORDINE PROFESSIONALE DEI GEOLOGI DELLA LIGURIA N. 47	ORDINE PROFESSIONALE DEGLI INGEGNERI DELLA PROVINCIA DI ORISTANO N. 1270	ORDINE PROFESSIONALE DEGLI INGEGNERI DELLA PROVINCIA DI CAGLIARI N. 4108

ITO AGRIVOLTAICO di potenza nominale 45,724 MWp e di potenza nominale 50,4 MWp, COLLEGATI ALLA RTN

"Contrada Lobia" - Comune di Brindisi (BR)

ORDINE INGEGNERI PROVINCIA ORISTANO N. 1270 Dr. Ing. Daniele Marras

ORDINE INGEGNERI PROVINCIA CAGLIARI N. 4108 Dr. Ing. Lorena VACCA

TITOLO ELABORATO

PLANIMETRIA CATASTALE LINEA DI CONNESSIONE AT DETTAGLIO F. 103-104-106-127

REVISIONE		REDATTO		CONTROLLATO	APPROVATO
00	Definitivo	Aprile 2024	1:2000		TAVPROG004c
REV.	DESC. PROGETTUALE	DATA	SCALA		DENOMINAZIONE