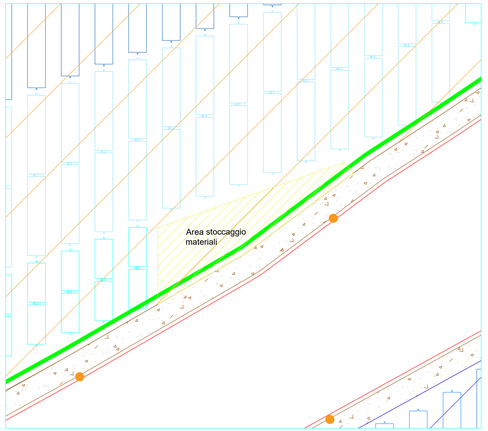

Particolare Area Cantiere lotto 1 Scala 1:200

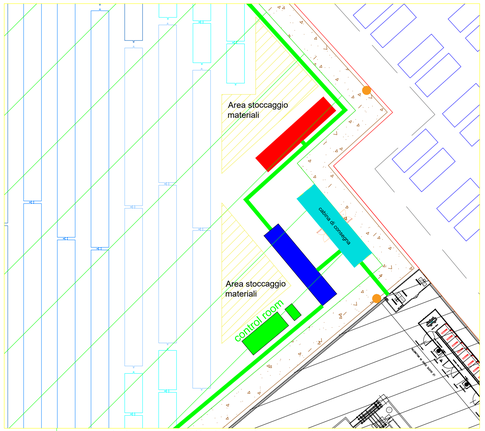

Particolare Area Cantiere lotto 4 Scala 1:200

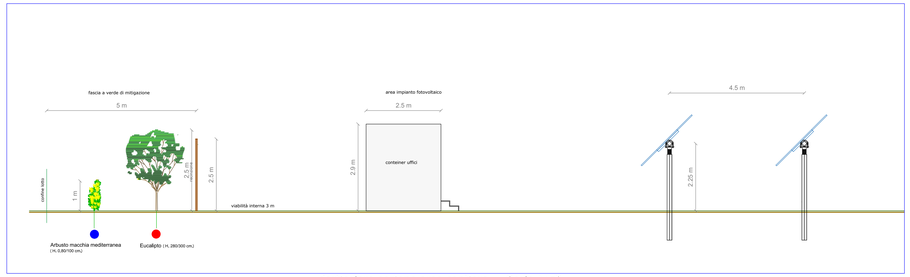

Particolare sezione area cantiere Scala 1:50

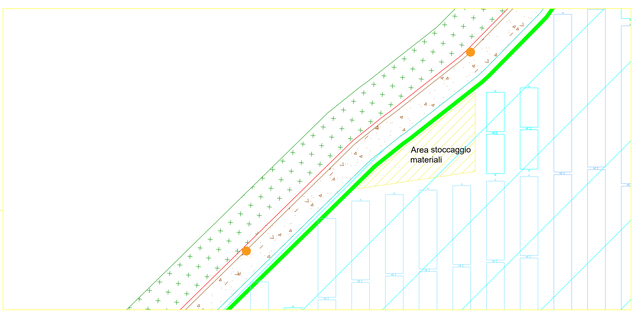

Particolare Area Cantiere lotto 6 Scala 1:200

- Recinzione
- Viabilità interna
- Cabina di Consegna AT
- Cabina di Consegna MT
- Cabina Inverter
- Control Room
- Tracciato Linea MT
- Tracciato Linea AT
- Sottostazione Utente
- Area cantiere - stoccaggio materiali

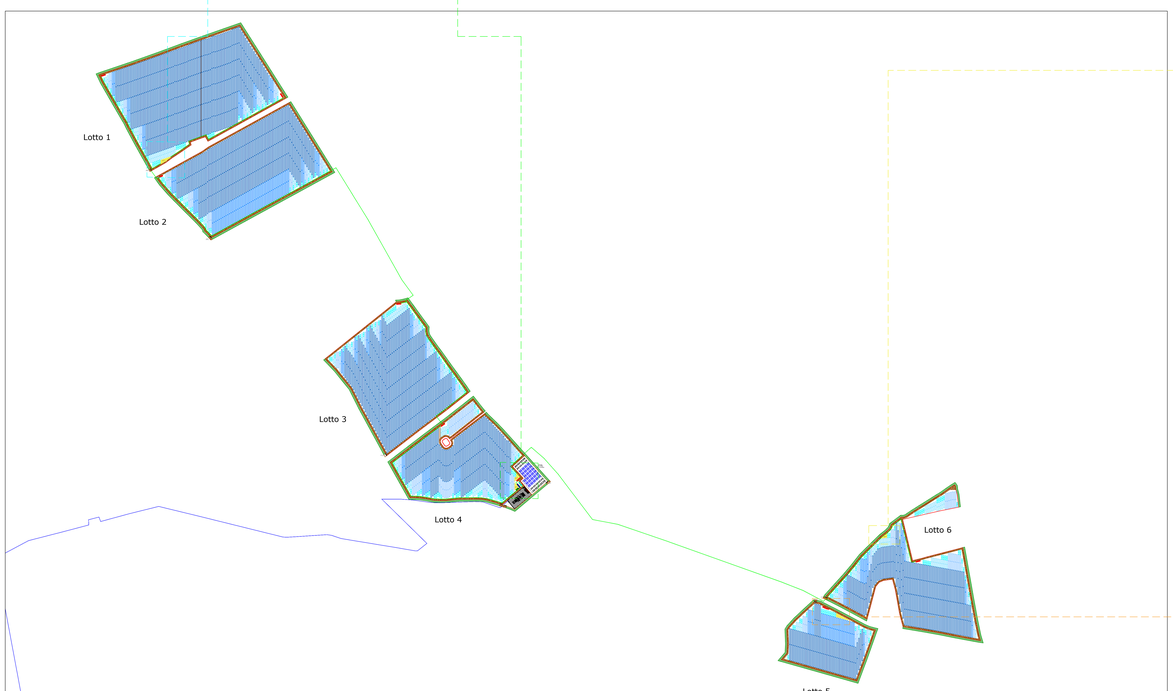

Layout impianto Scala 1:2500

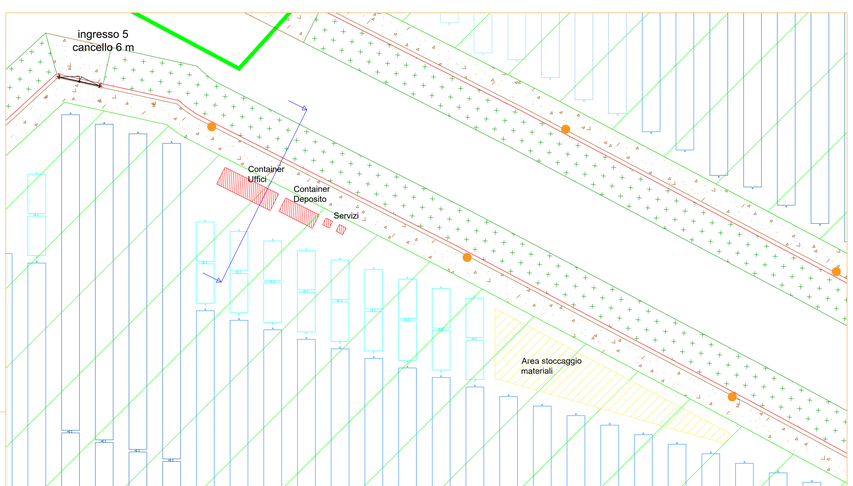

Particolare Area Cantiere lotto 5 Scala 1:200

ISTANZA DI VIA
(Artt. 23-24-25 del D. lgs 152/2006 e ss.mm.ii.)

COMMITTENTE

SUN LEGACY 4 srl
Via Nanotti 40
00144 Roma (RM)
P.I.: 16946941009
PEC: sunlegacy4srl@legalmail.it
Numero REA : RM - 1688199

PROGETTISTI INCARICATI

Arch. DANIELE CONTICCHIO	Ing. MARCO GRANDE	Ing. DANIELE MARRAS	Ing. LORENA VACCA
STUDIO PROFESSIONALE IN PIAZZA DELLA ROCCA N.20 VITERBO (VT) C.F. CNTDNL81L15F839Z - P.IVA 01233000562 tel. +39 3669750340 - mail: daniele.conticchio@gmail.com pec: daniele.conticchio@pec.it iscritto all'Ordine degli Architetti P.P.C. di Roma e Provincia al n. 20651 sez.A	STUDIO PROFESSIONALE IN VIA CAGLIARI N.2 PESCHIERA (RM) C.F. MRRMRC76A28H501Z - P.IVA 01233000562 tel. +39 328 7267610 - mail: ustudio73@gmail.com pec: marco.grande@pec.it iscritto all'Ordine degli Ingegneri della Provincia di Frosinone al n.1787	STUDIO PROFESSIONALE IN VIA CAGLIARI N.2 CIAMPINO (RM) C.F. MRRDNL84P28H501F - P.IVA 01233000562 tel. +39 328 7267610 - mail: ustudio73@gmail.com pec: daniele.marras@ingpec.eu iscritto all'Ordine degli Ingegneri della Provincia di Cagliari al n. 3776	STUDIO PROFESSIONALE IN VIA CAGLIARI N.2 CIAMPINO (RM) C.F. VCCLRN76L68H501F - P.IVA 01233000562 tel. +39 328 7267610 - mail: ustudio73@gmail.com pec: lorena.vacca@ingpec.eu iscritto all'Ordine degli Ingegneri della Provincia di Cagliari al n. 4796

PROGETTO DI UN IMPIANTO AGRIVOLTAICO di potenza nominale 45,724 MWp e di un BESS INTEGRATO di potenza nominale 50,4 MWp, COLLEGATI ALLA RTN

Località "Contrada Lobia" - Comune di Brindisi (BR)

ORDINE INGEGNERI PROVINCIA ORISTANO n. 378 Dr. Ing. Daniele Marras

ORDINE INGEGNERI PROVINCIA CAGLIARI N. 4796 DOTT. ING. LORENA VACCA

Firmato digitalmente da
daniele marras
PI: Ordine degli Ingegneri della Provincia di Oristano
O = Ordine degli Ingegneri
C = IT

Firmato digitalmente da
Lorena Vacca
O = Ordine degli Ingegneri della Provincia di Cagliari
C = Ingegnere
C = IT

TITOLO ELABORATO

AREA CANTIERE

REV	FASE PROGETTUALE	DATA	SCALA	IDENTIFICATORE
00	Definitivo	Aprile 2024	varie	

DESCRIZIONE	REDATTO	CONTROLLATO	APPROVATO