

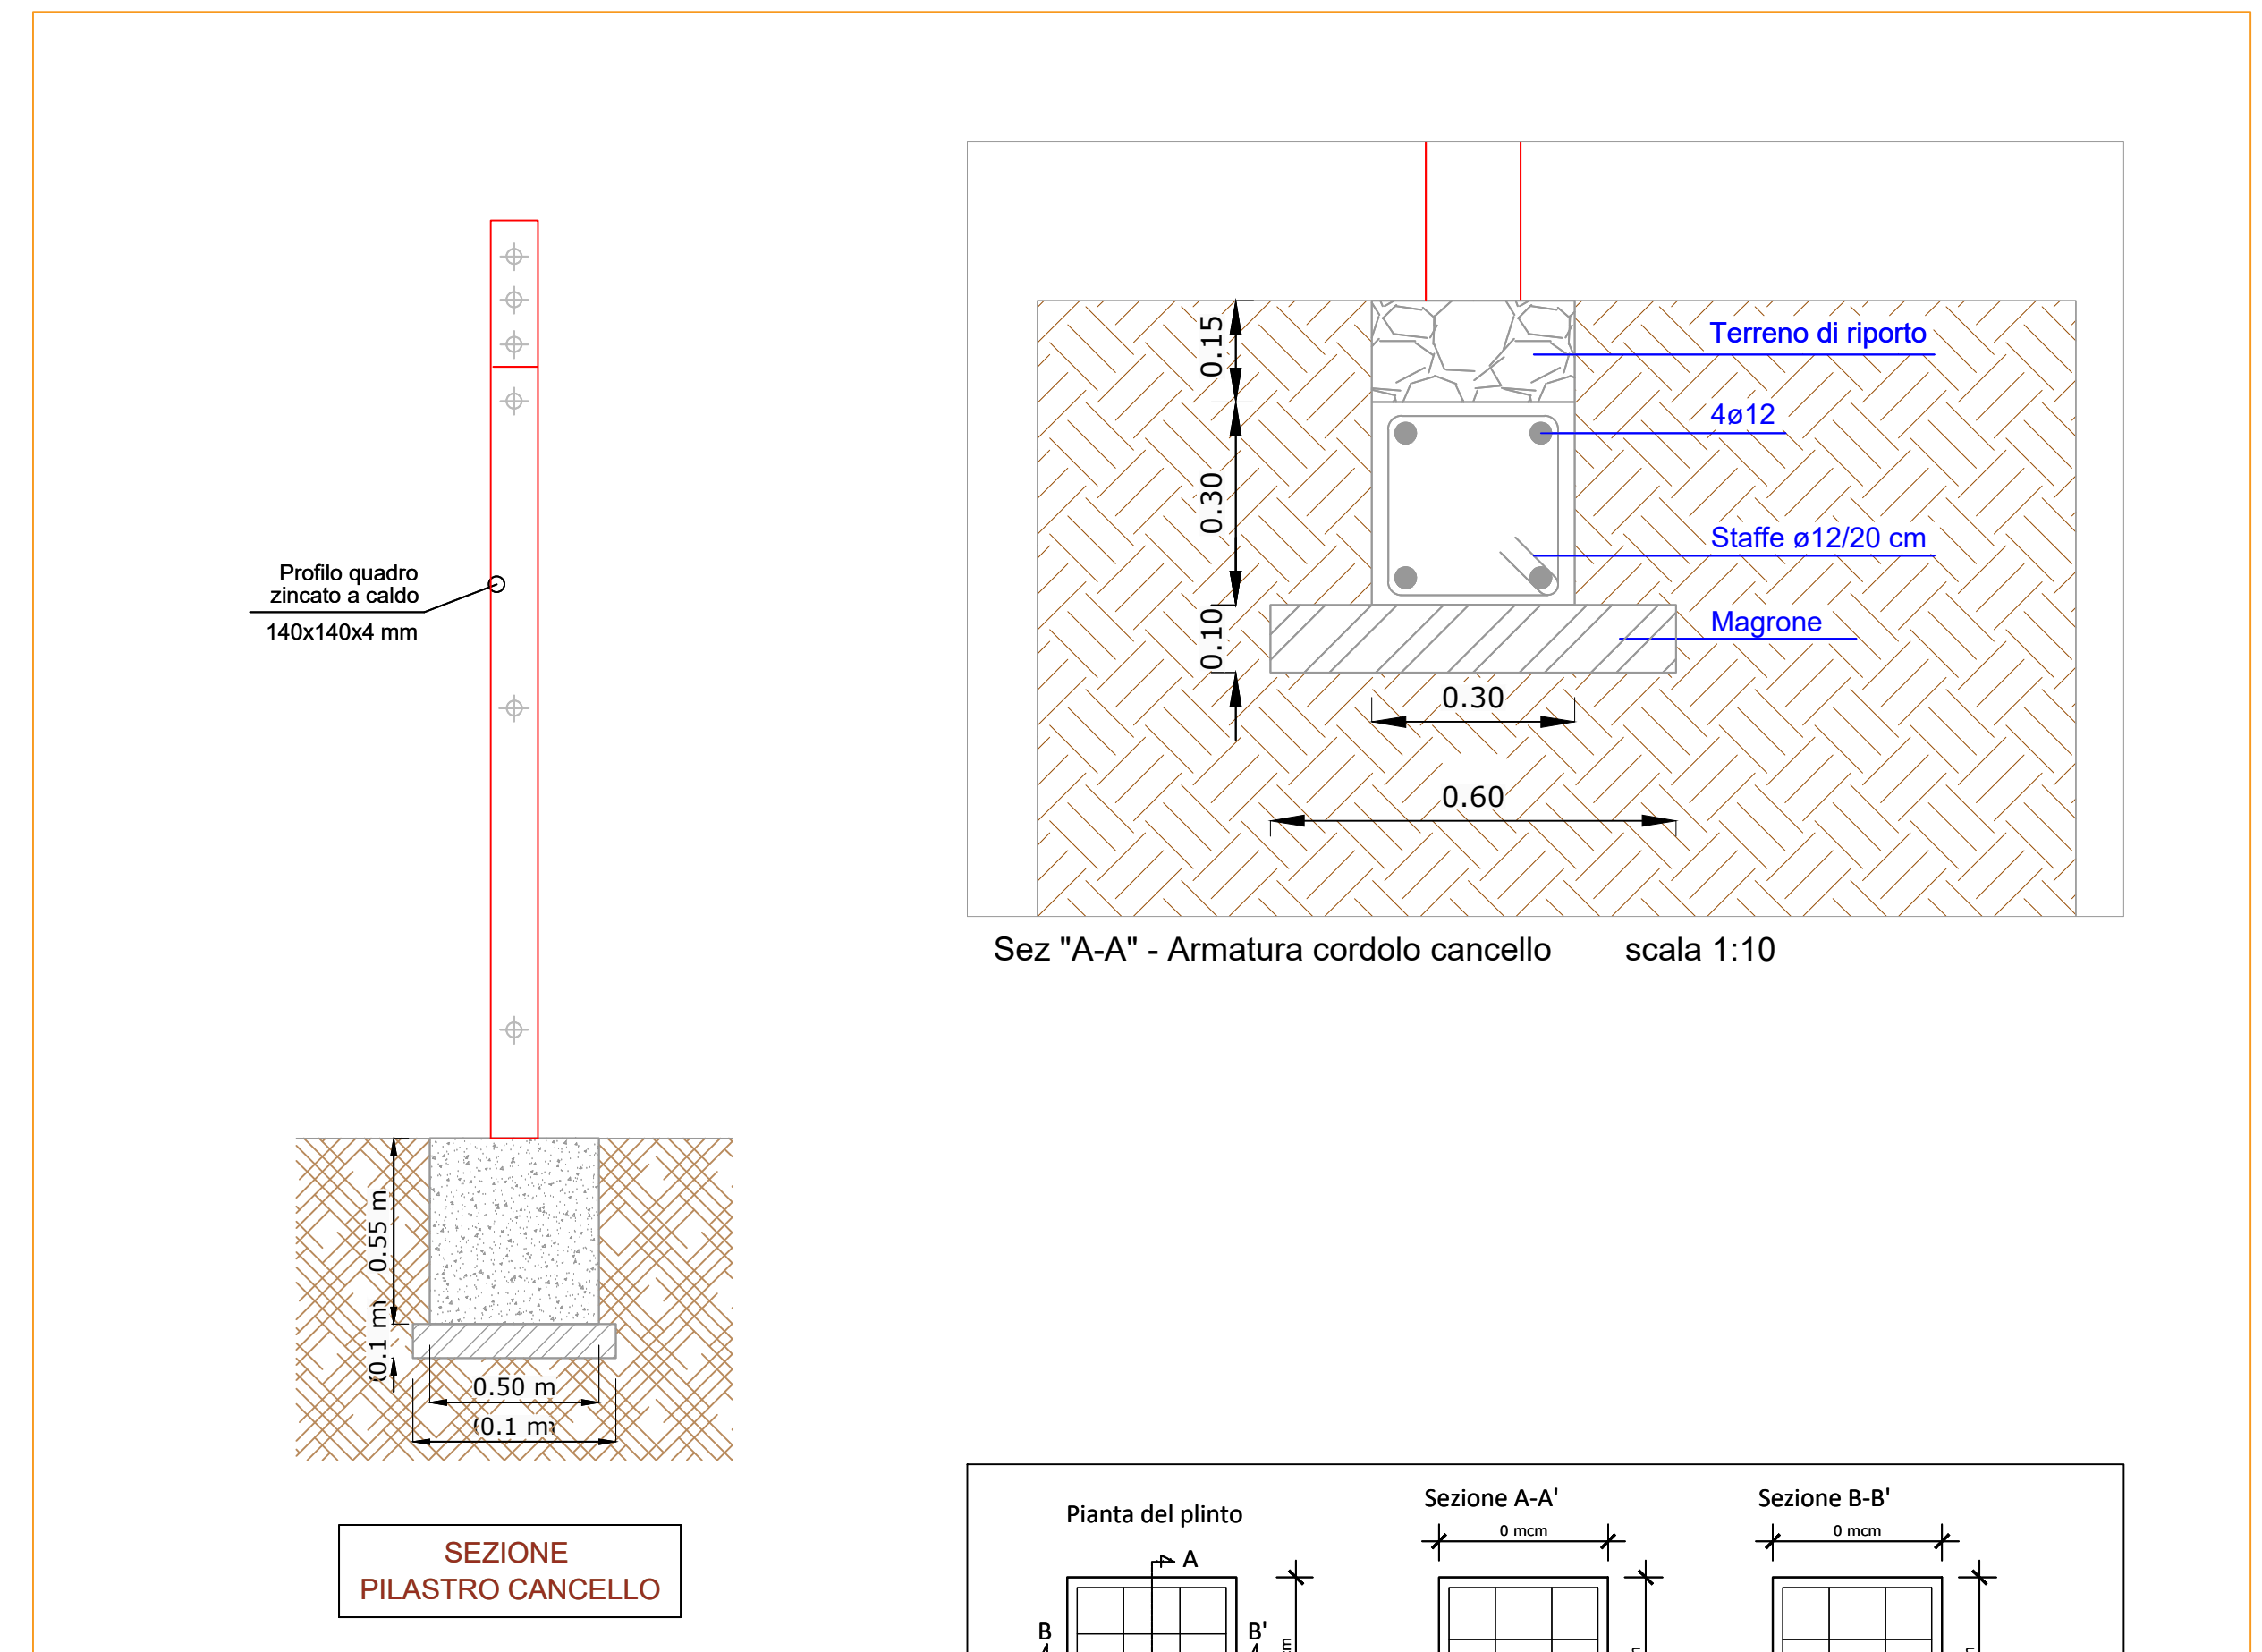


PARTICOLARI RECINZIONE

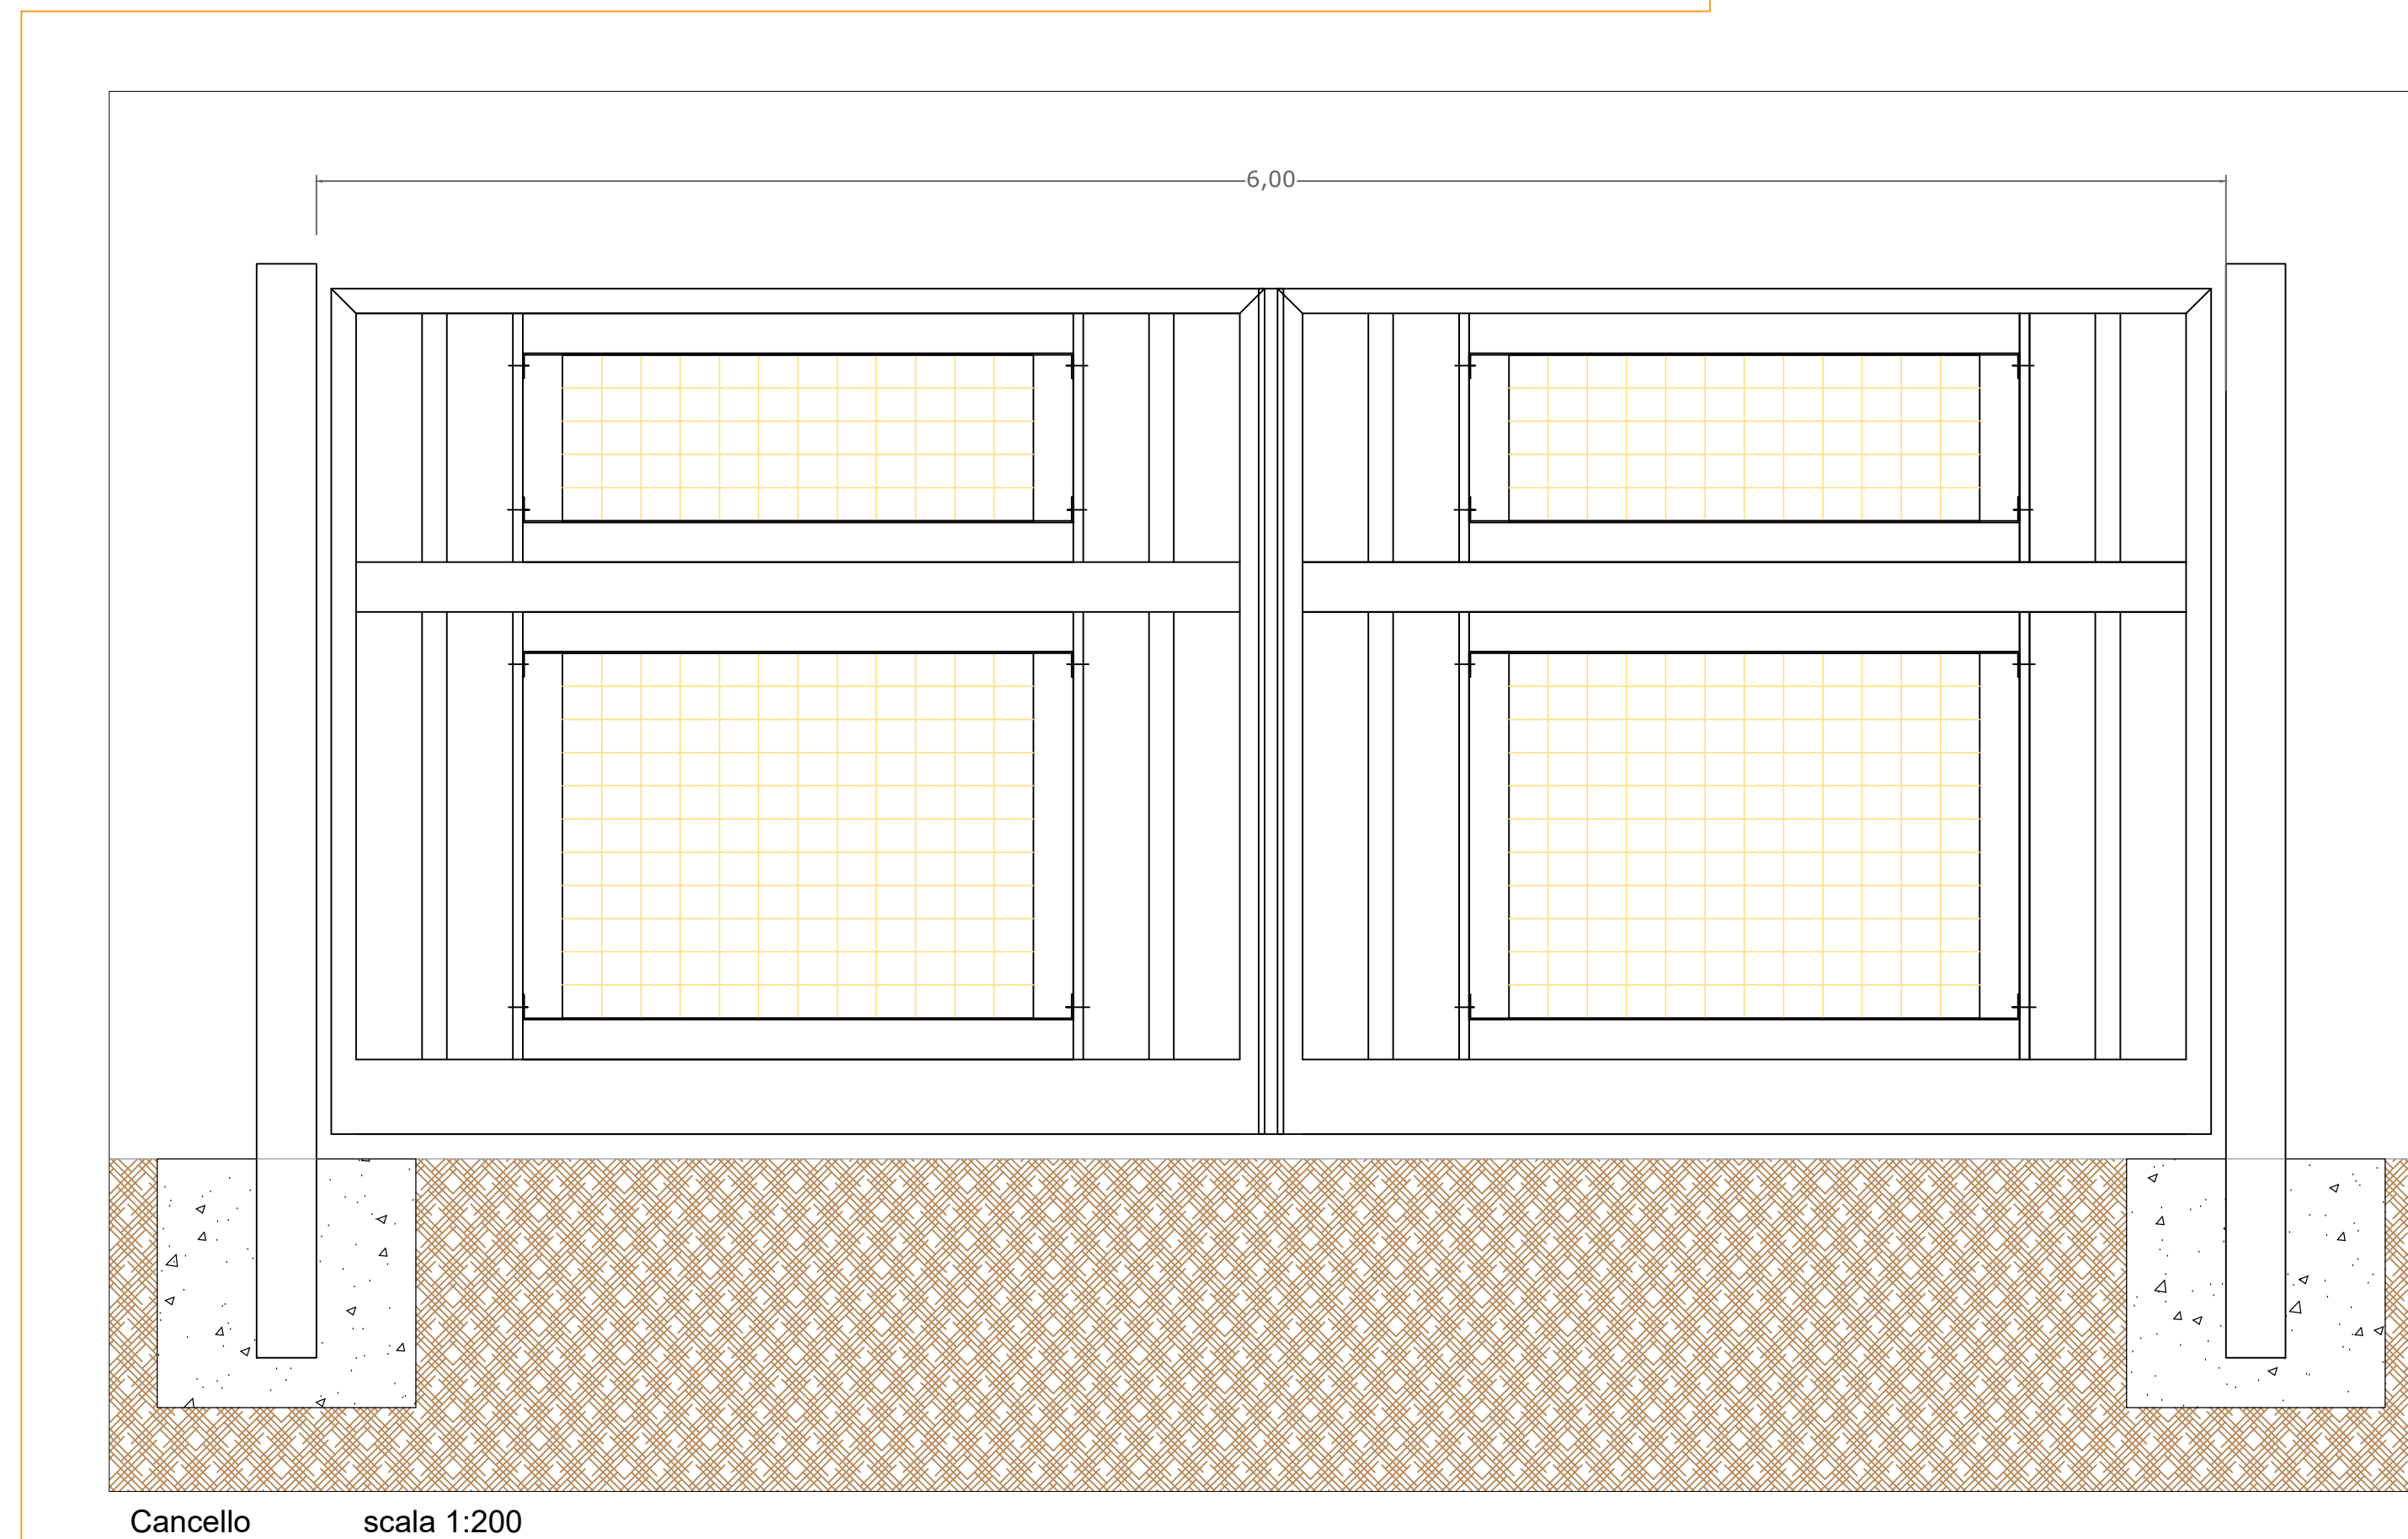

PARTICOLARI CANCELLO

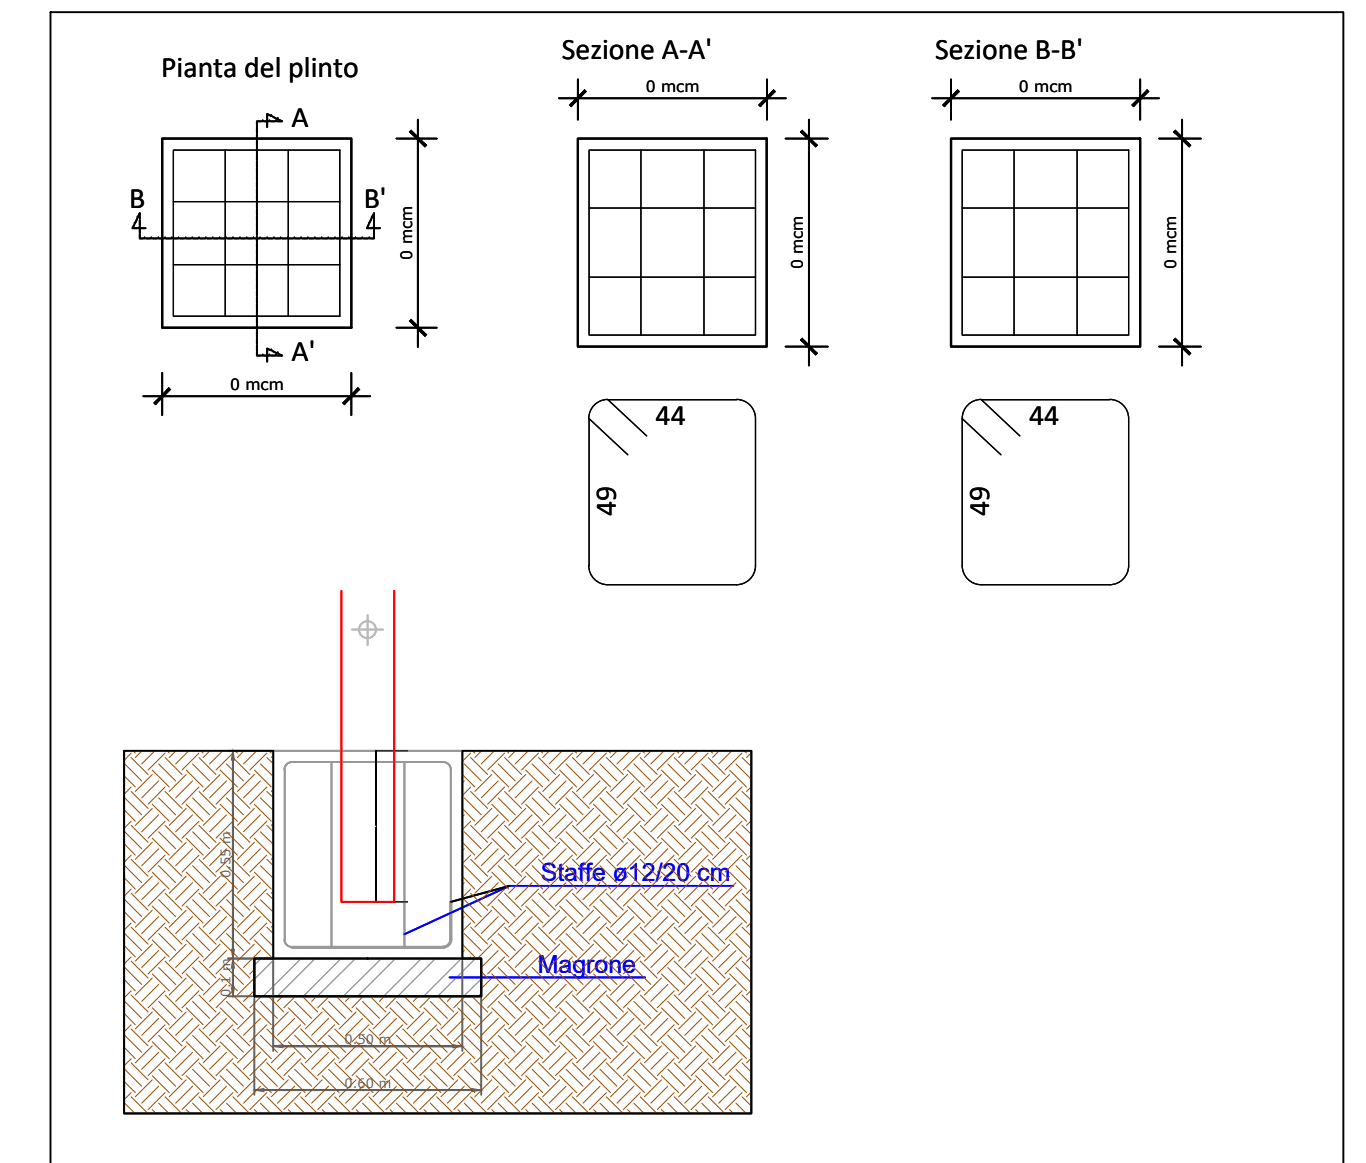

**ISTANZA DI VIA**  
(Artt. 23-24-25 del D. lgs 152/2006 e ss.mm.ii.)

COMMITTENTE  
**SUN LEGACY 4 srl**  
Via Nairobi 40  
00144 Roma (RM)  
P.I. 16946941008  
PEC: sunlegacy4@legalmail.it  
Numero REA RM - 1686199

PROGETTISTI INCARICATI  
**Arch. DANIELE CONTICCHIO** Ing. **MARCO GRANDE** Ing. **DANIELE MARRAS** Ing. **LORENA VACCA**  
STUDIO PROFESSIONALE IN PIAZZA DELLA ROCCA N.33 VITERBO (VT) C.F. 02076480696 tel. +39 07670961 mail: daniele.conticchio@gmail.com pec: danieleconticchio@pec.it  
STUDIO PROFESSIONALE IN VIA CASLINA NORD N.33 FROSINONE (FR) C.F. 07896710209 P.IVA 0430949041 tel. +39 077690711 mail: m.grande@legemil.com pec: marco.grande@ingec.it  
STUDIO PROFESSIONALE IN VIA GALASSI N.2 CAGLIARI (CA) C.F. 07896710209 P.IVA 0430949041 tel. +39 070900001 mail: daniele.marras@ingec.it pec: daniele.marras@ingec.it  
STUDIO PROFESSIONALE IN VIA GALASSI N.2 CAGLIARI (CA) C.F. 07896710209 P.IVA 0430949041 tel. +39 070900001 mail: lorena.vacca@ingec.it pec: lorena.vacca@ingec.it

PROGETTO DI UN IMPIANTO AGRIVOLTAICO di potenza nominale 45,724 MWp e di un BESS INTEGRATO di potenza nominale 50,4 MWp, COLLEGATI ALLA RTN  
Località "Contrada Lobia" - Comune di Brindisi (BR)

ORDINE INGEGNERI PROVINCIA ORISTANO n. 378 Dr. Ing. Daniele Marras  
ORDINE INGEGNERI PROVINCIA CAGLIARI n. 4786 Arch. Lorena Vacca

TITOLO ELABORATO  
**PARTICOLARI COSTRUTTIVI RECINZIONE - CANCELLO**

REV.	DATA	DESCRIZIONE	REDATTO	CONTROLLATO	APPROVATO
00		Definitivo	Aprile 2024	varie	TAVPROG011
REV.	FASE	PROGETTUALE	DATA	SCALA	IDENTIFICATORE