



Inquadramento SSE scala 1:2000


Piano Particolare SSE		Piano Particolare Impianto Storage	
Comune di Brindisi		Comune di Brindisi	
Foglio	Mappale	Foglio	Mappale
24	6	24	6

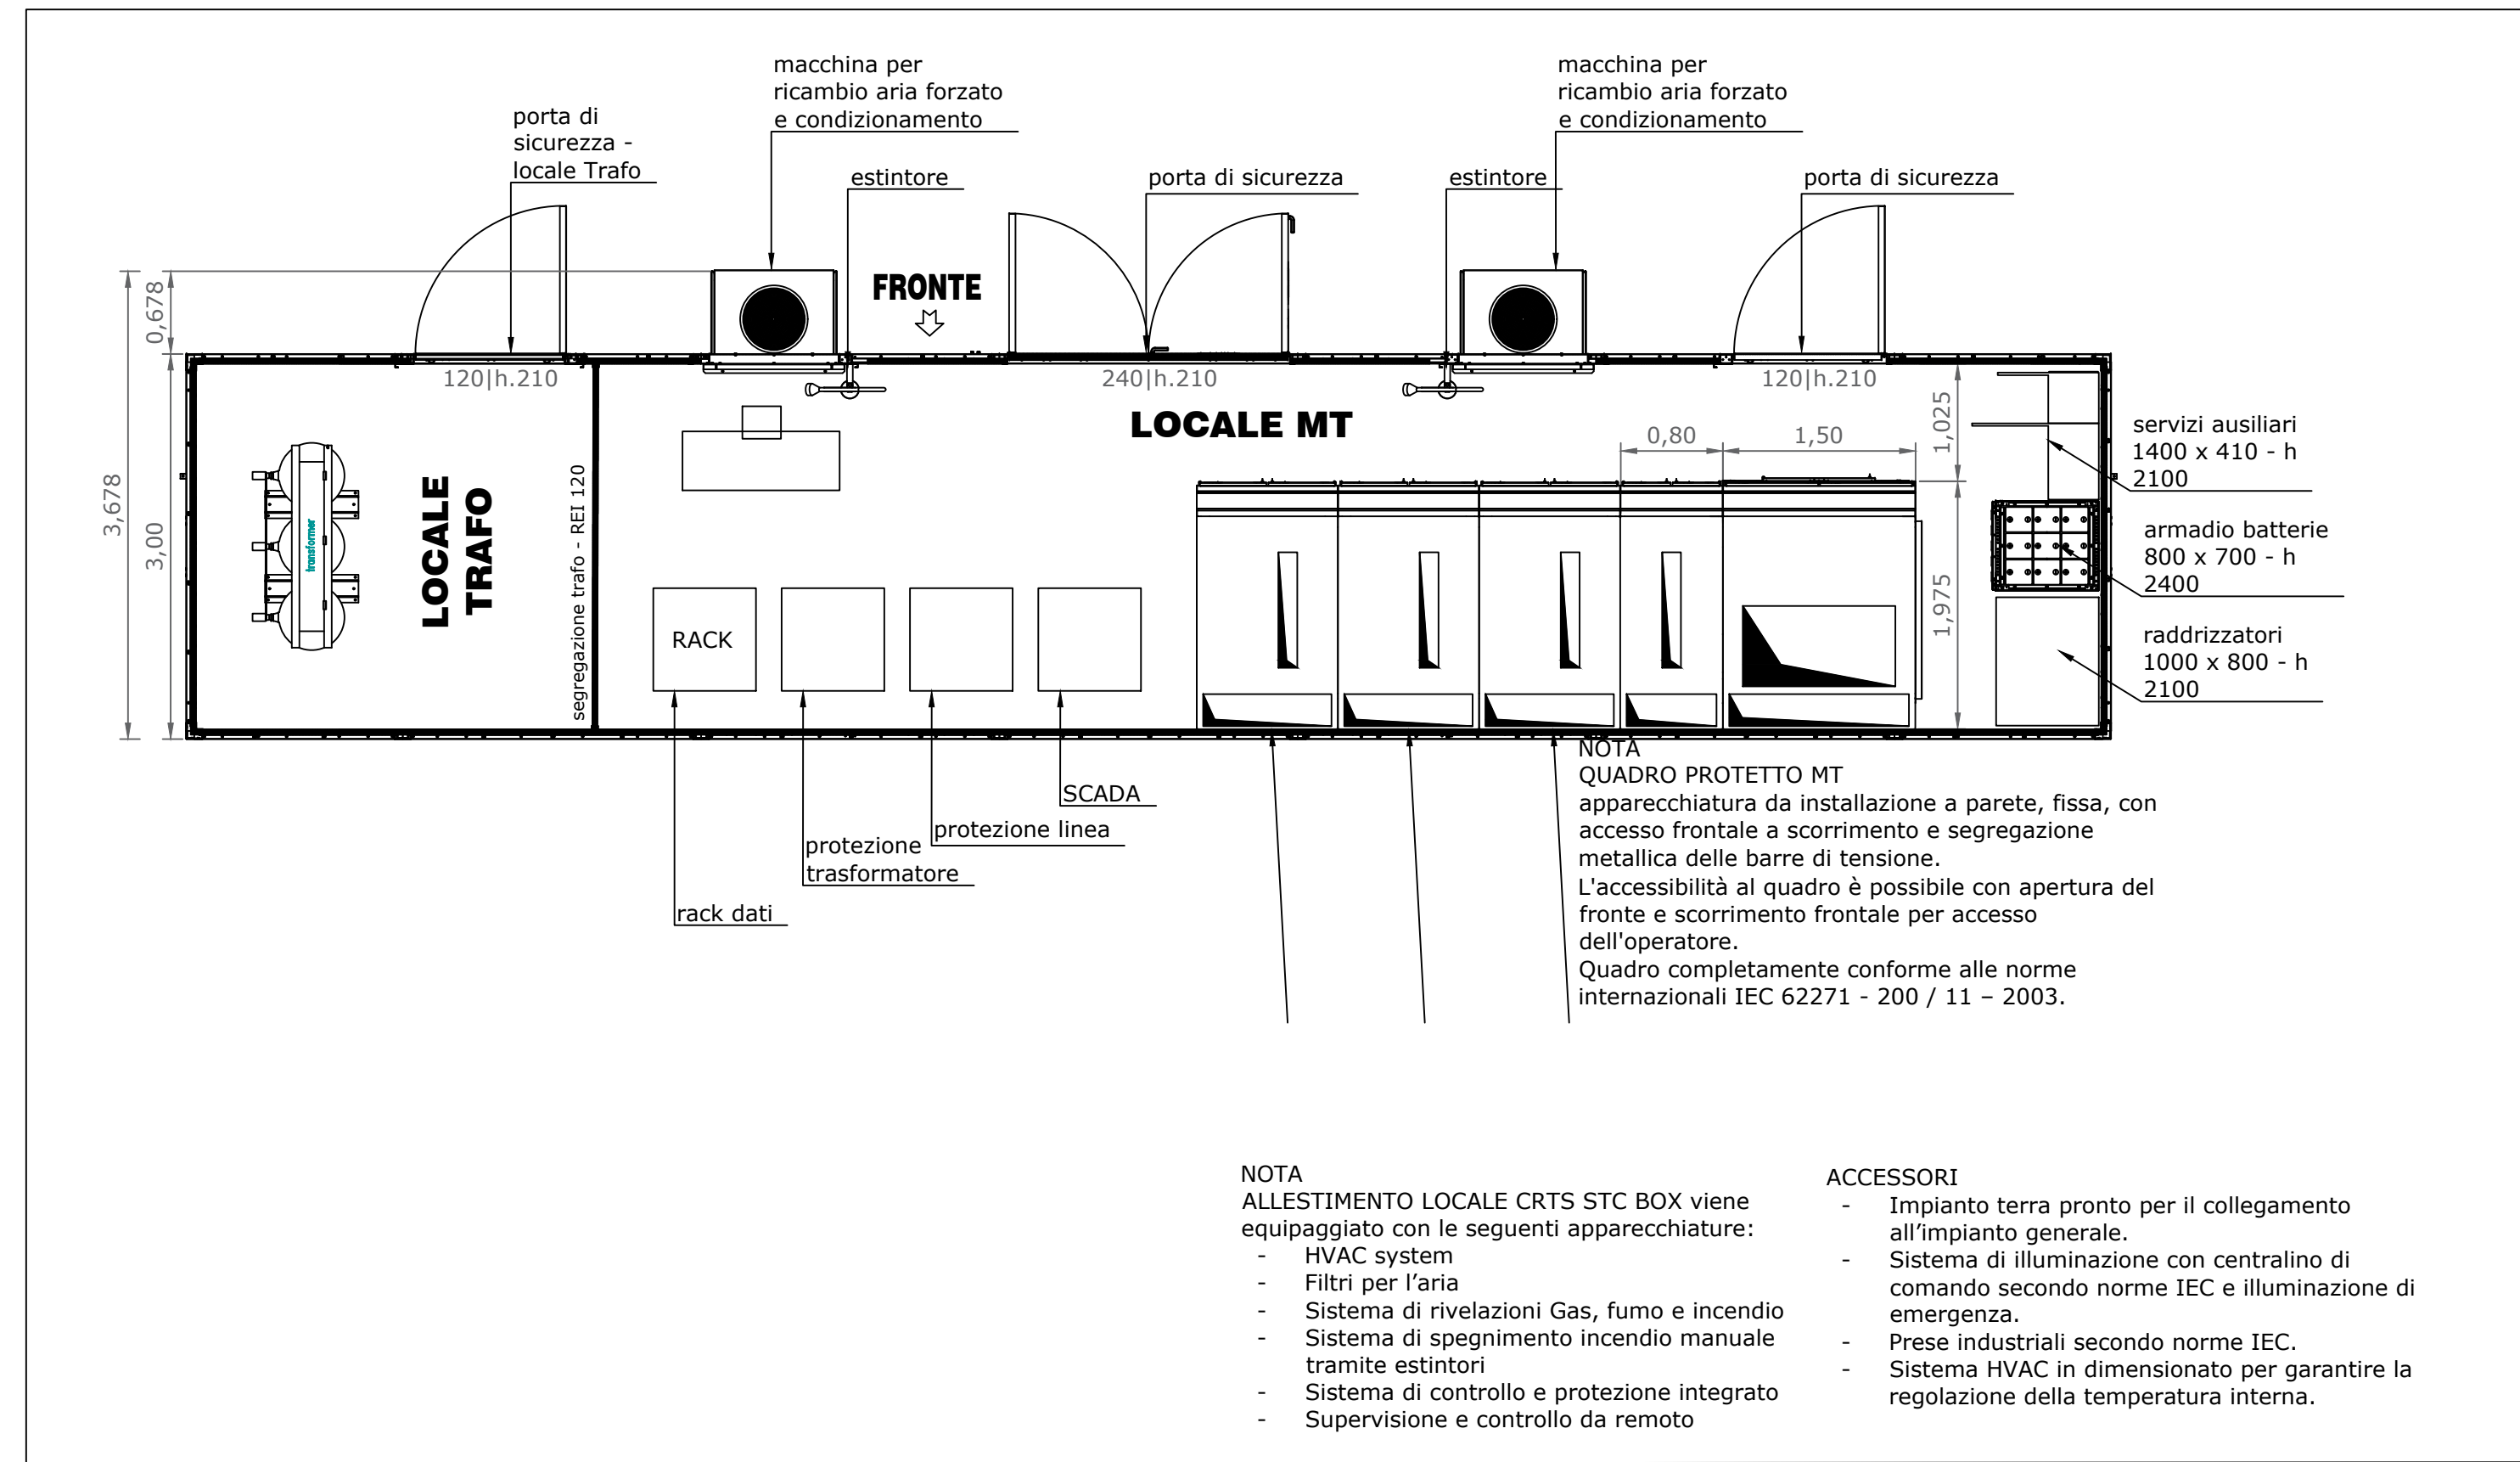


Pianta cabina AT

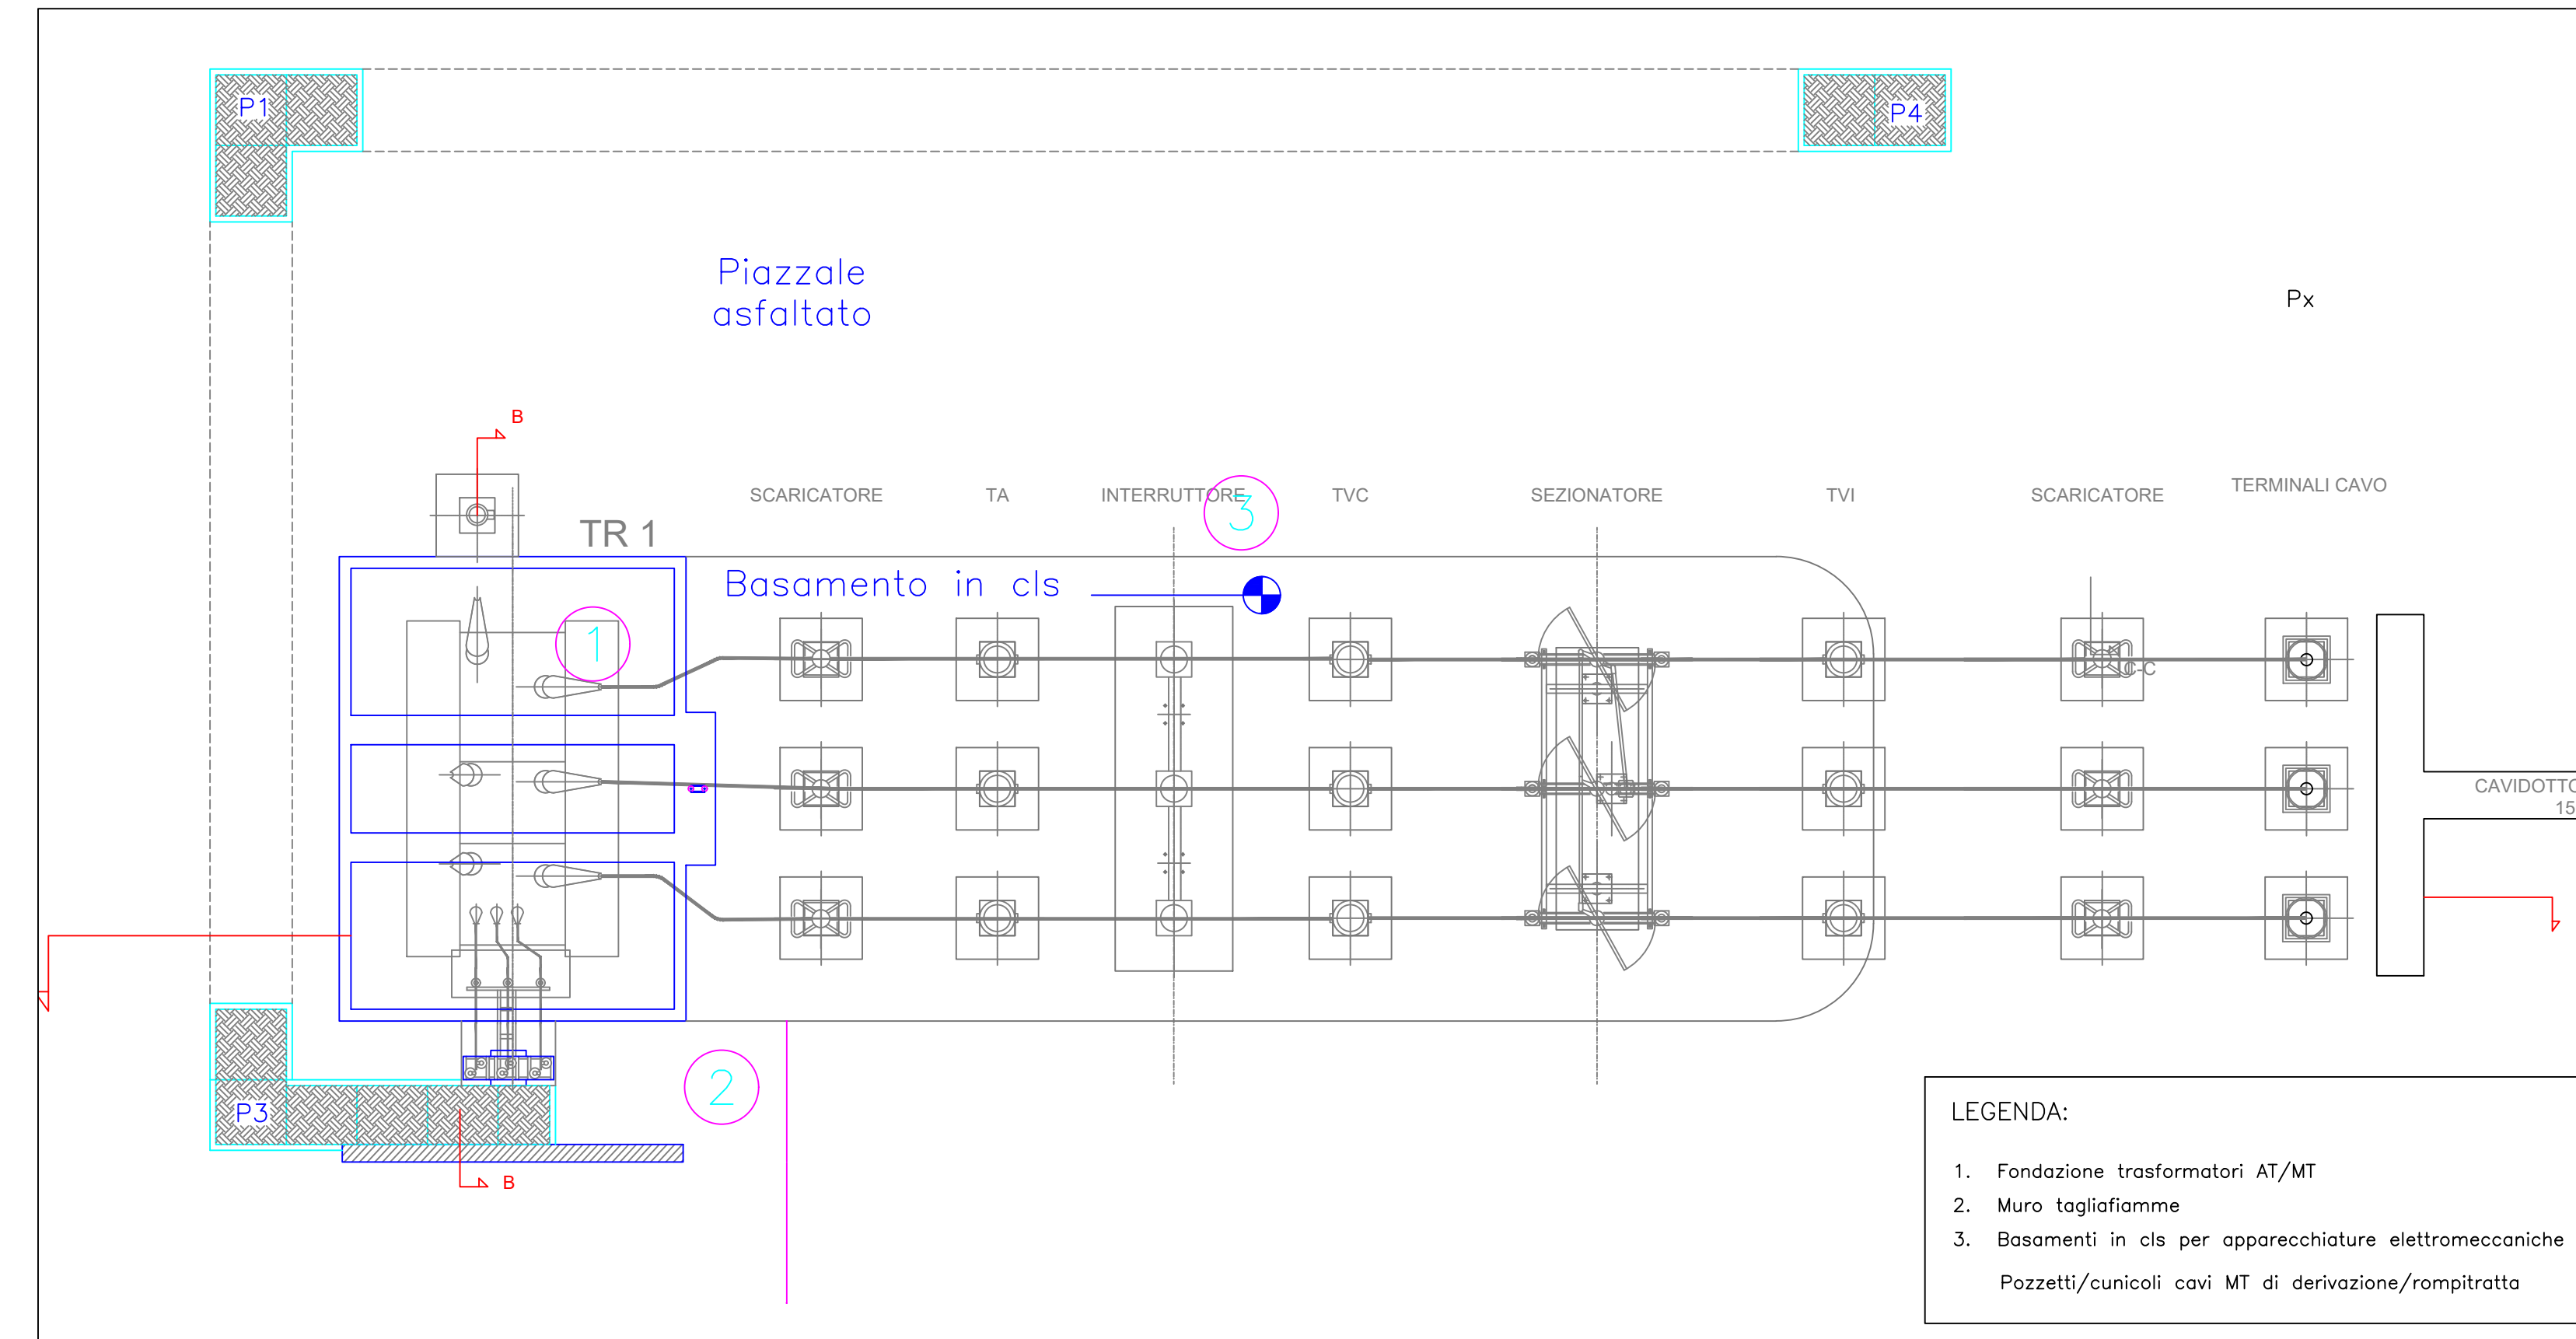


Basamento e Rete scala 1:100

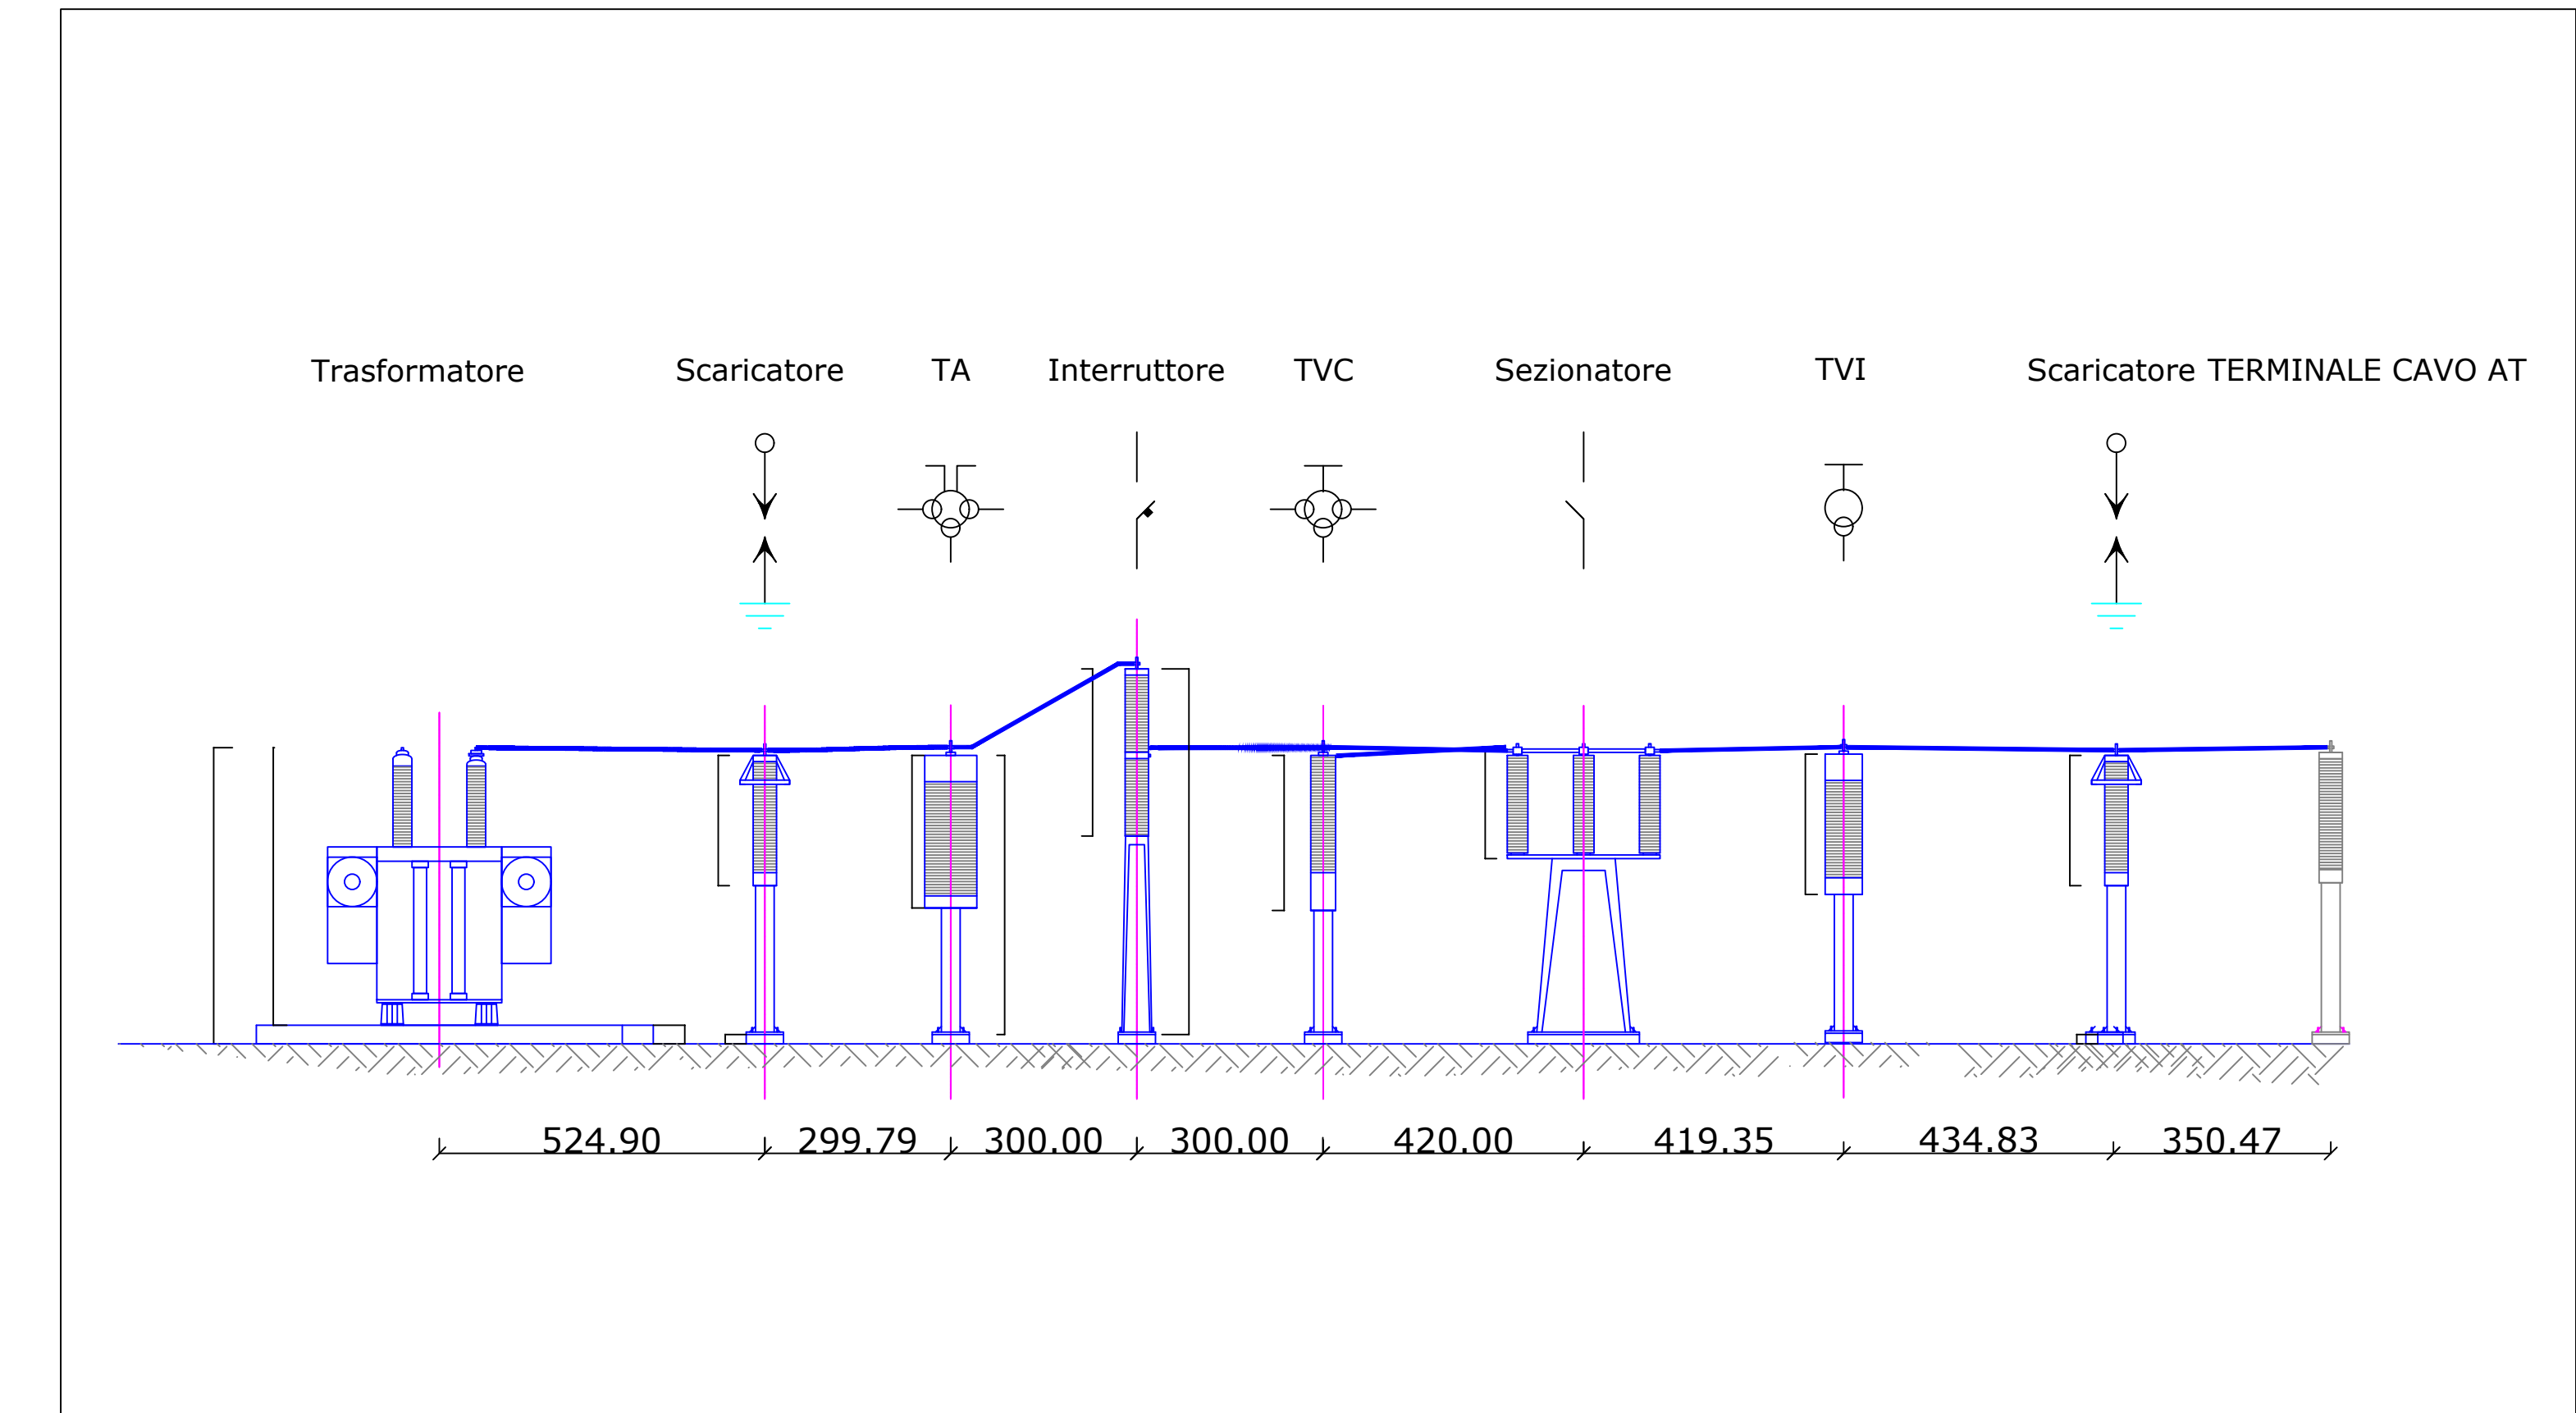


CASTELLO AT: sezione A-A montaggio apparecchiature

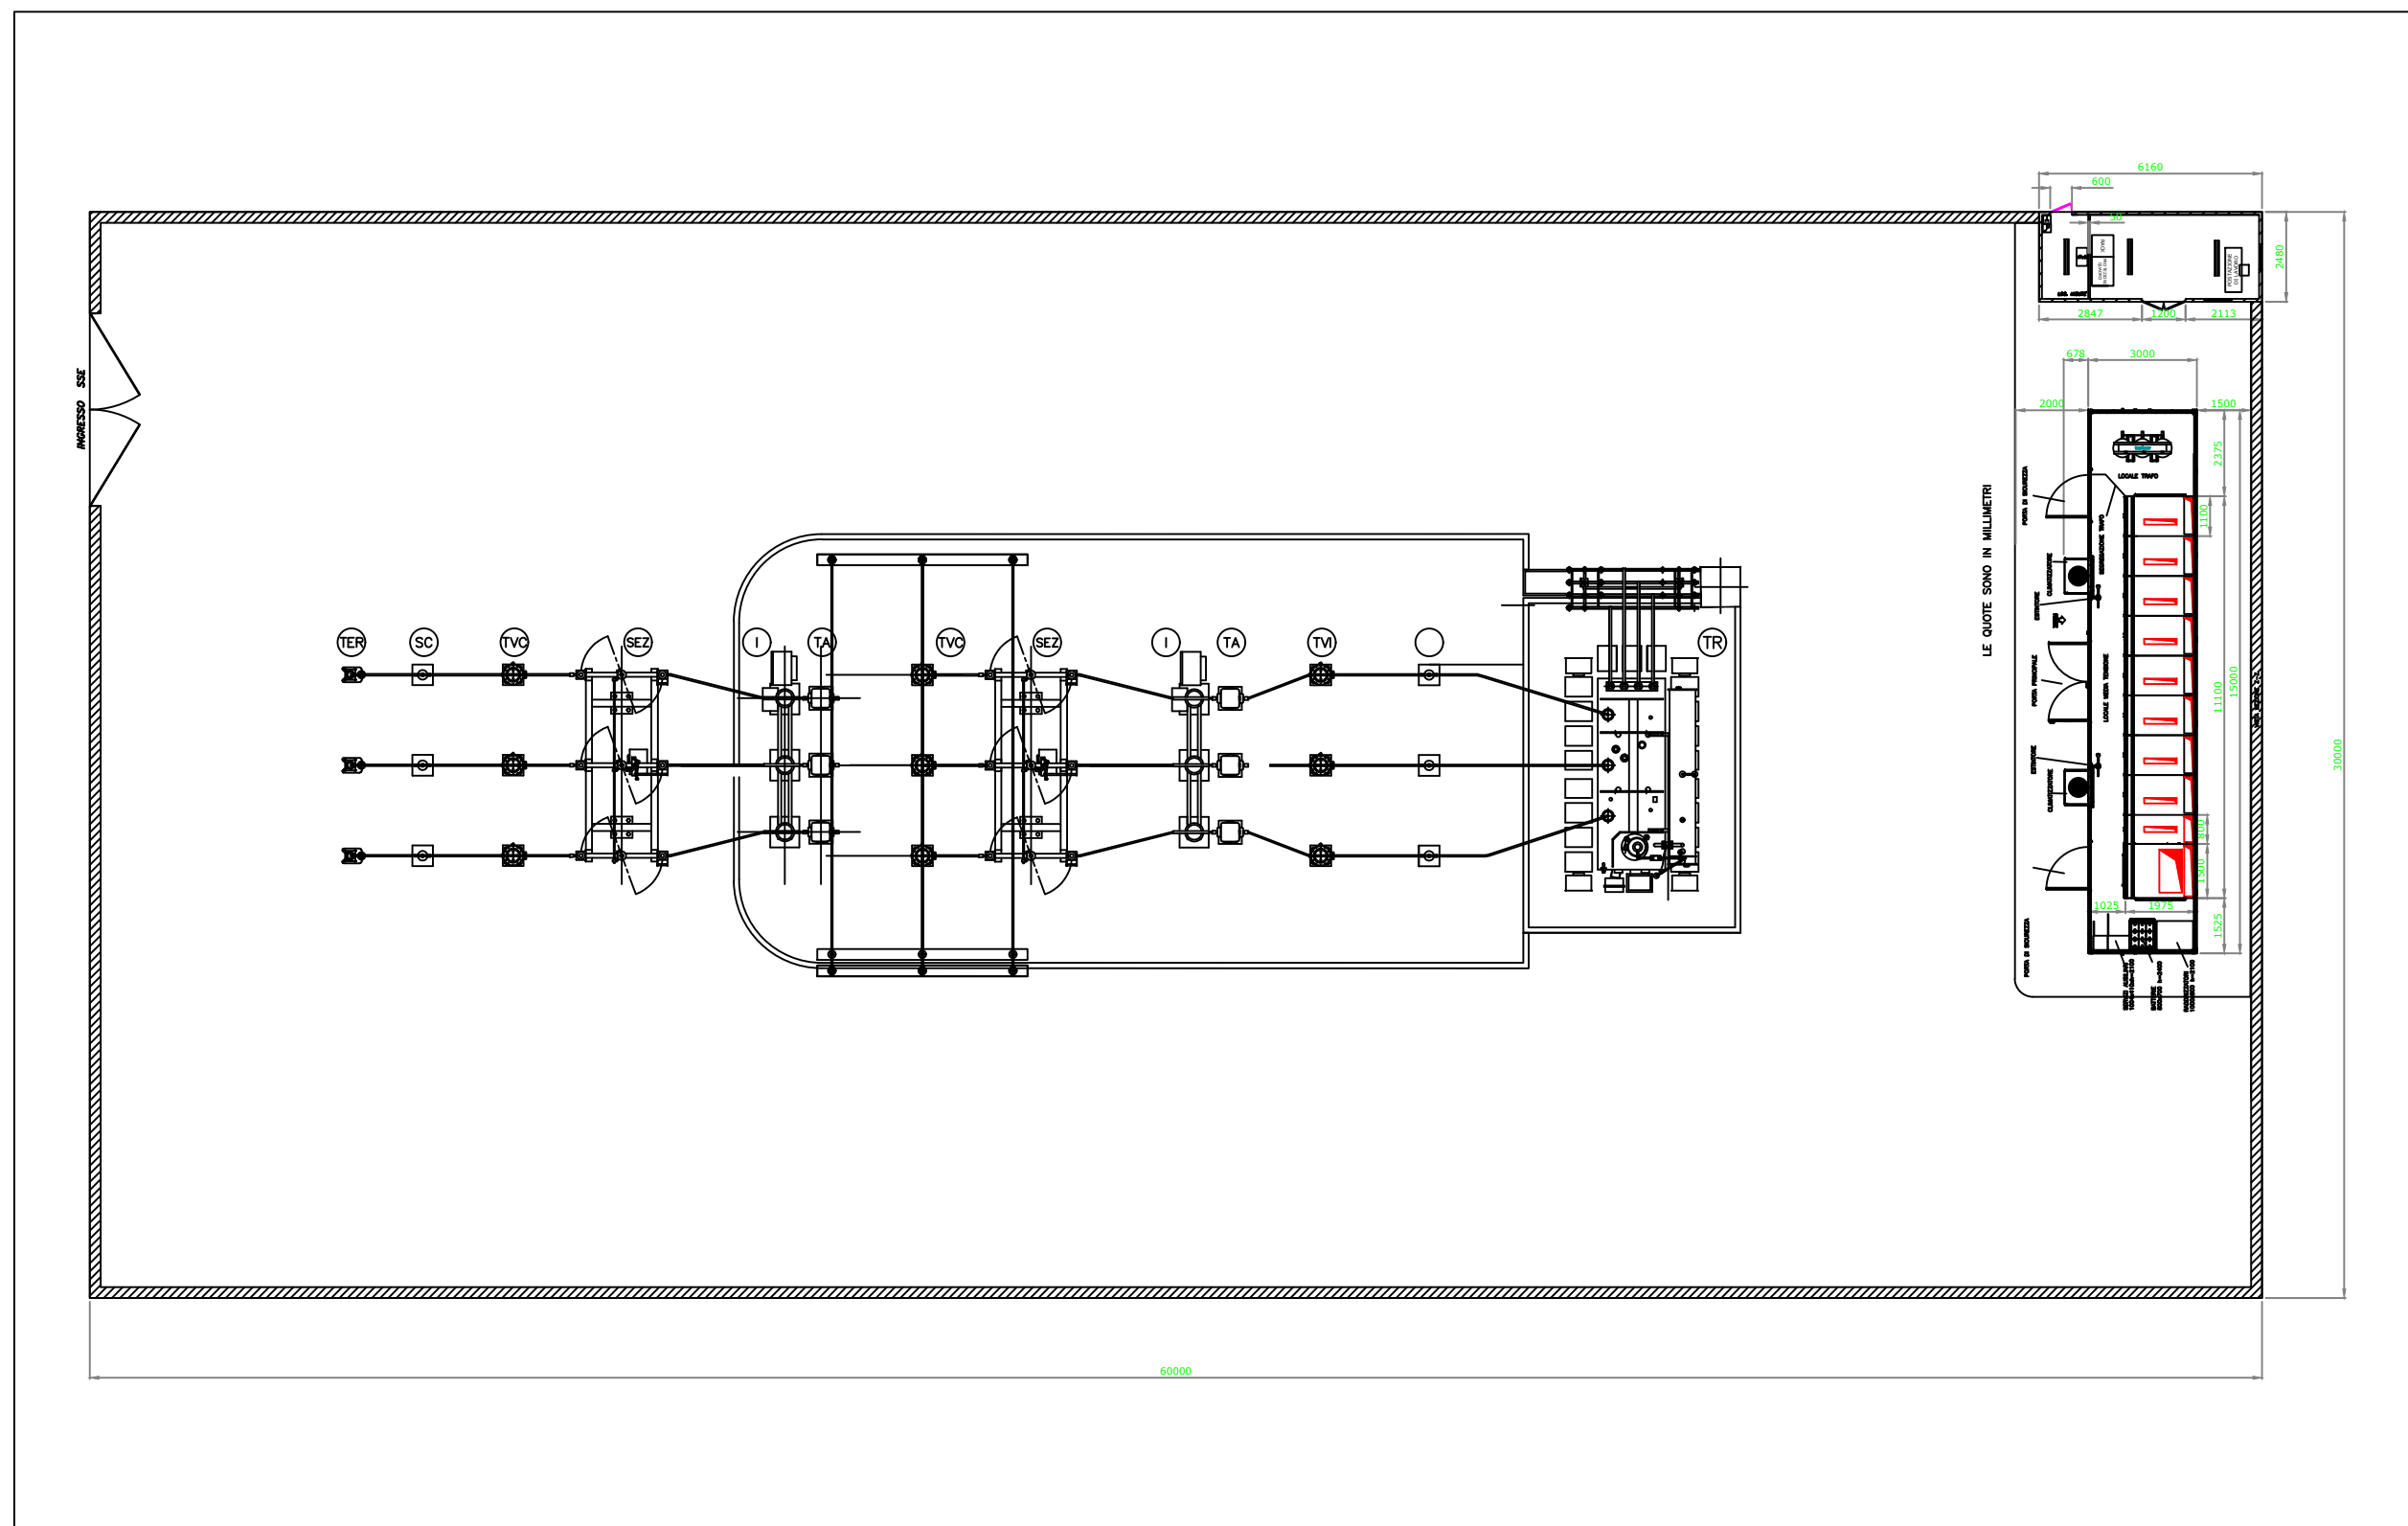


Planimetria sottostazione 1 stallo scala 1:200

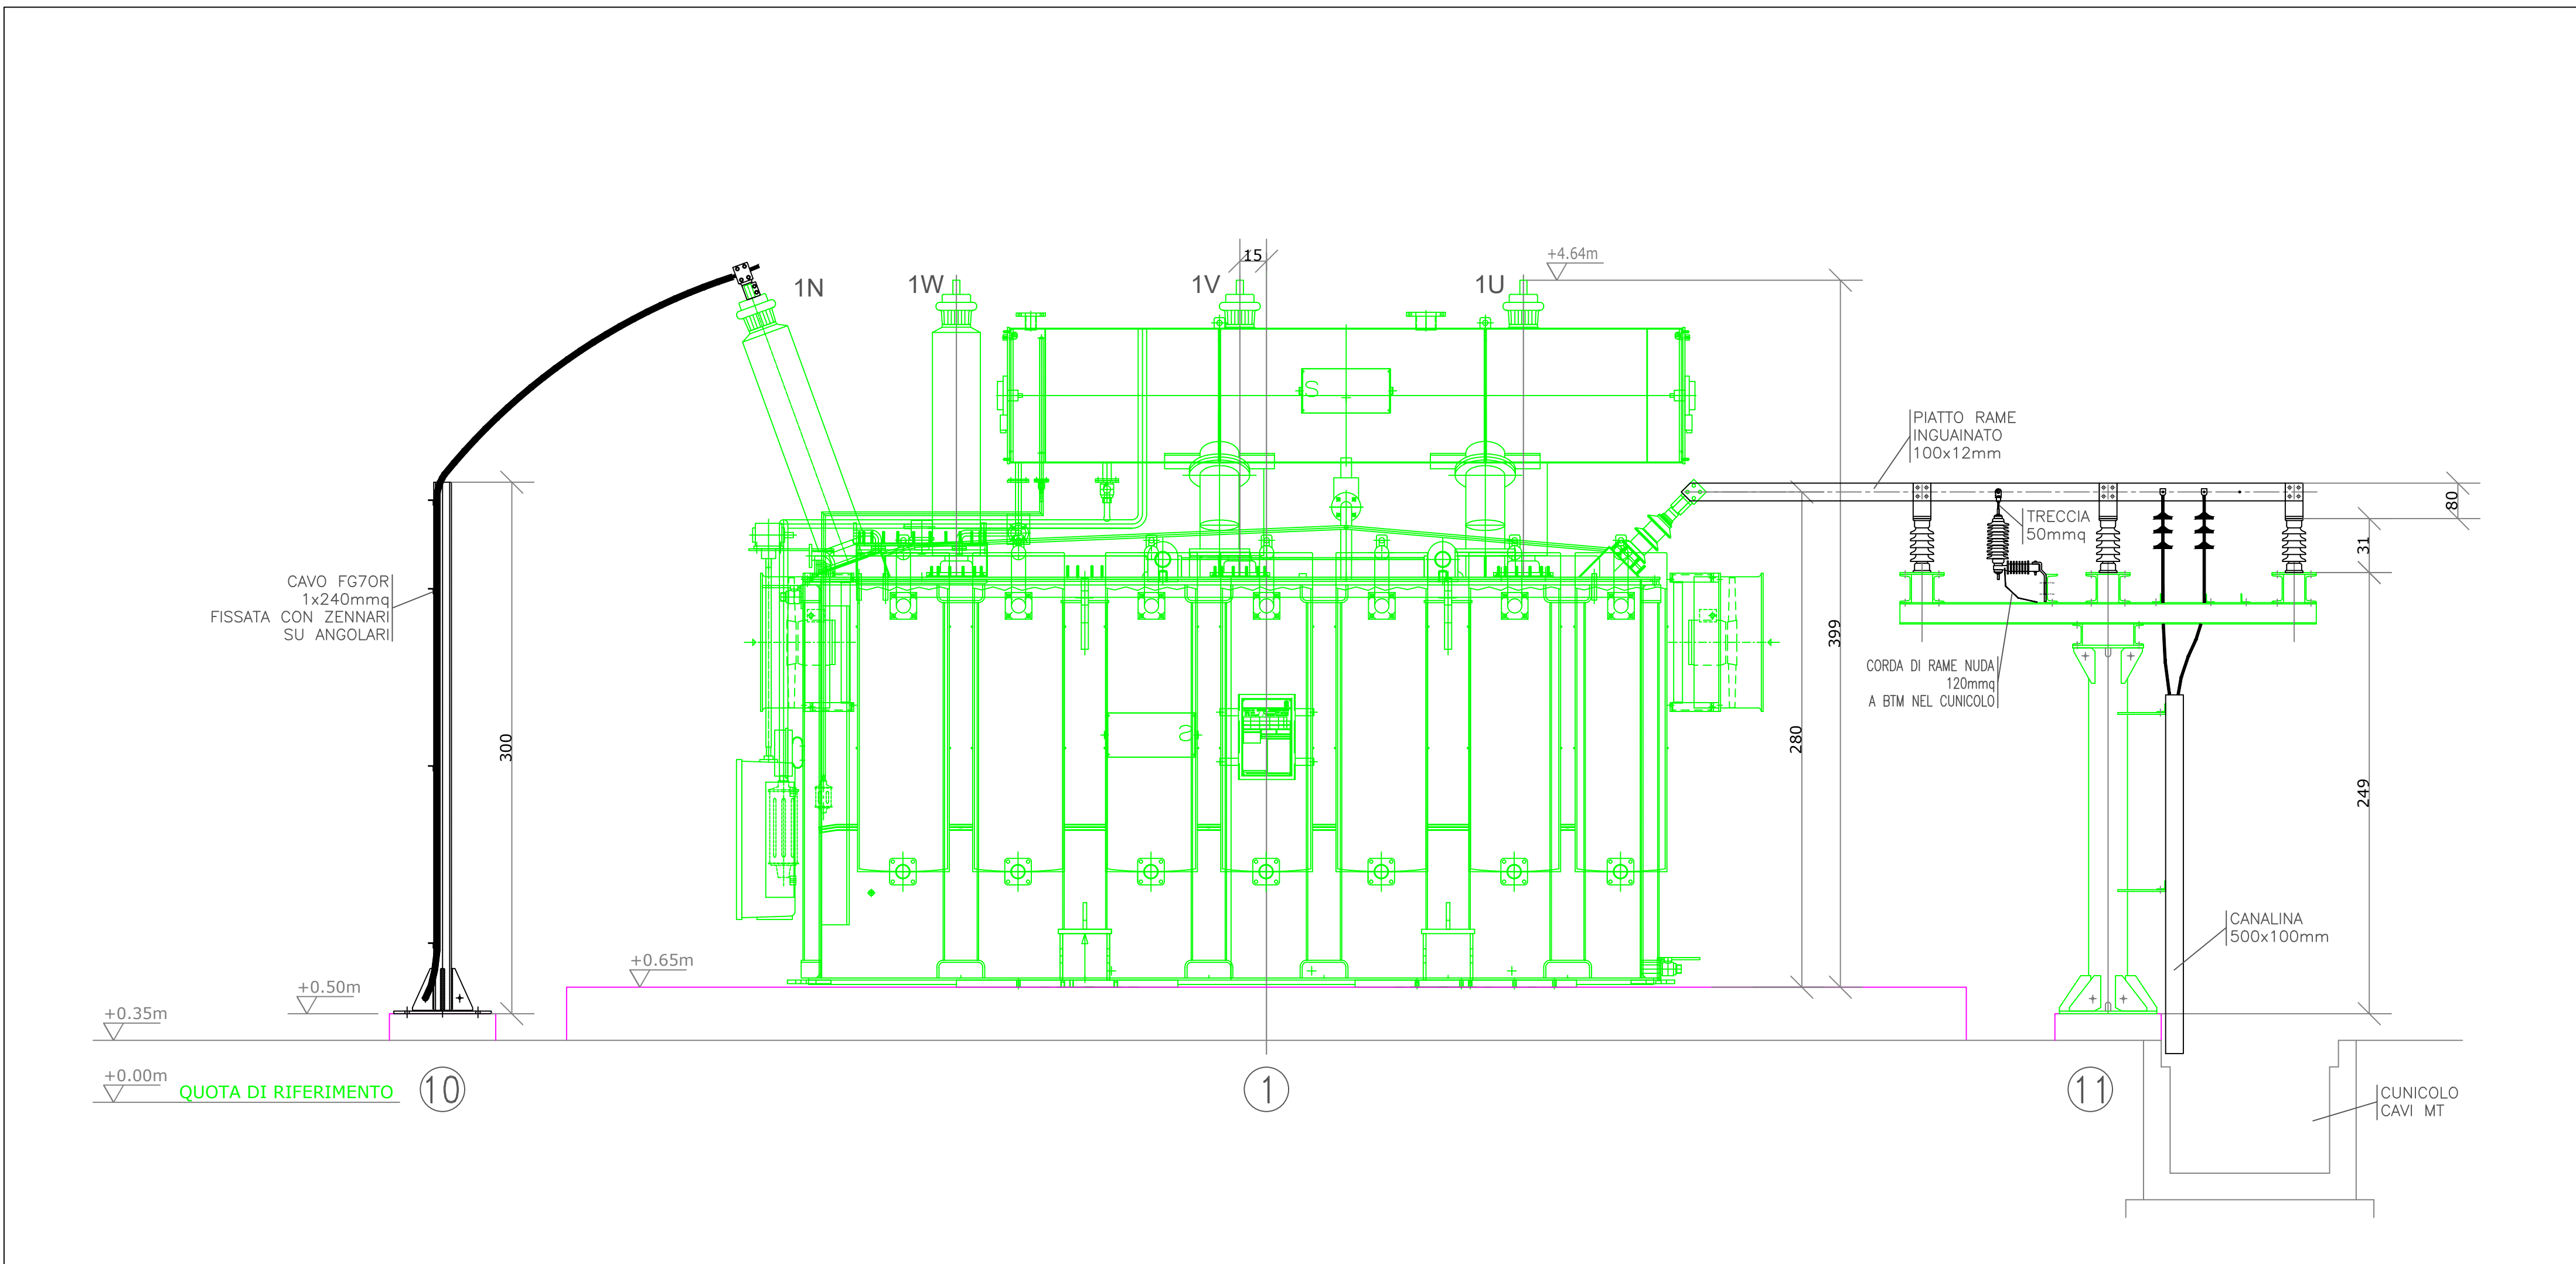

Castello AT: sezione B-B scala :100

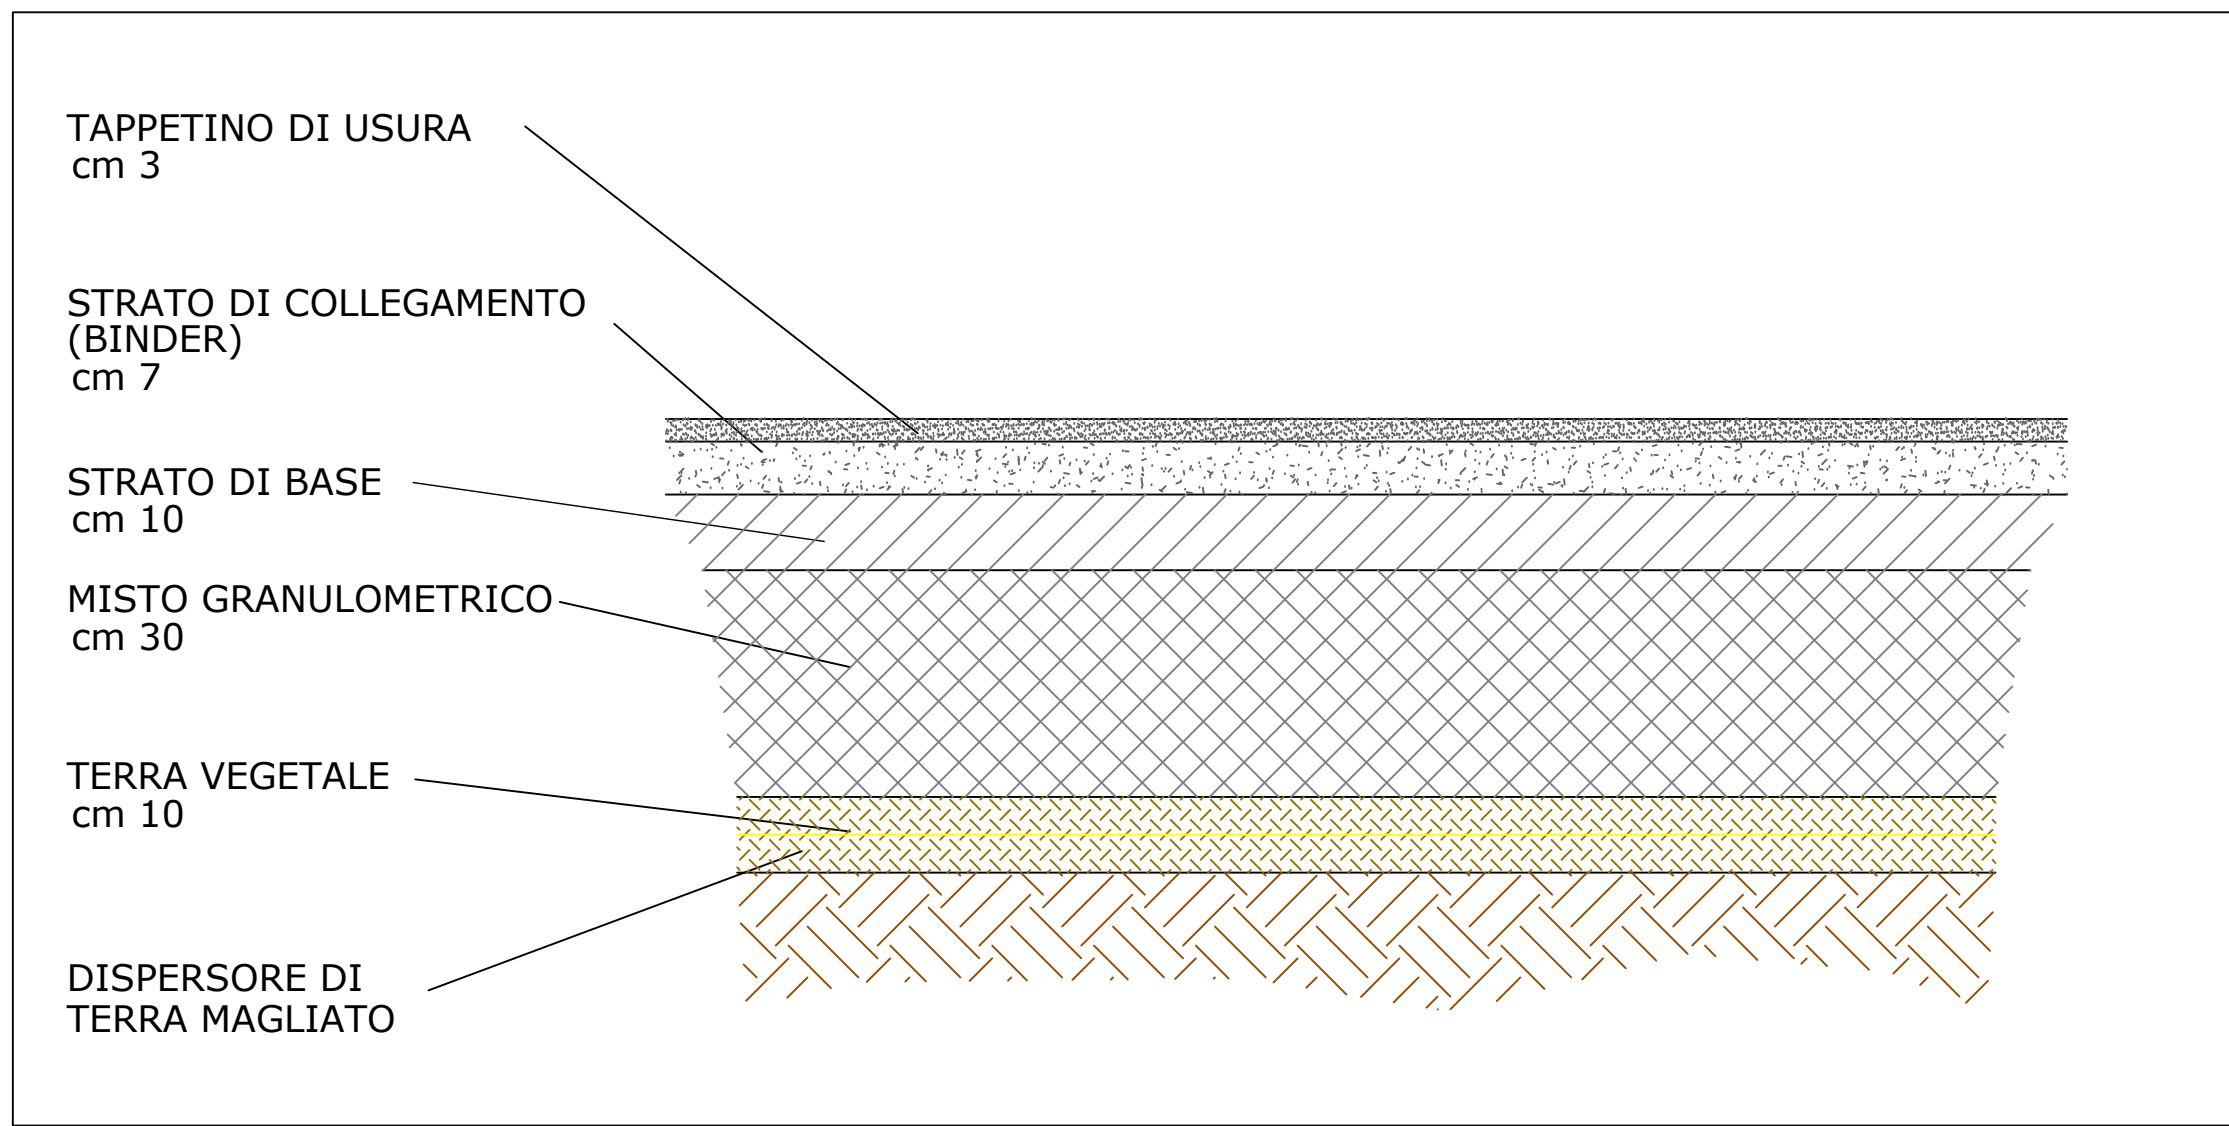

Strato di finitura piazzale scala 1:10

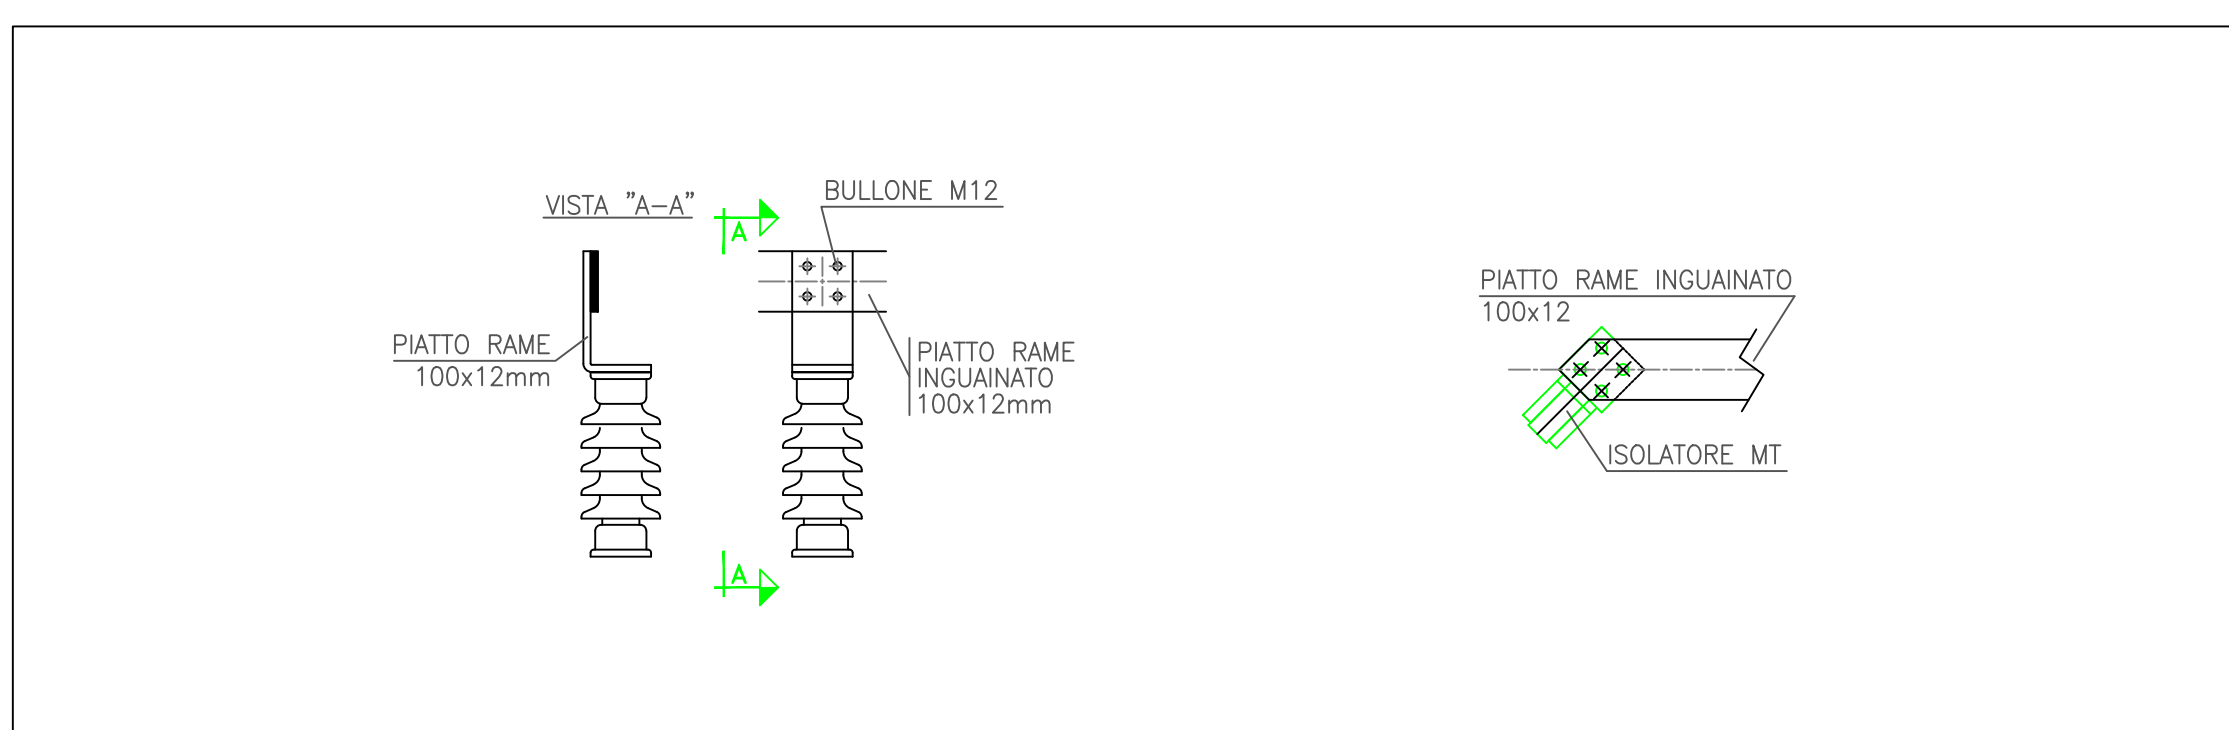

Particolare bulloni scala 1:20

ISTANZA DI VIA
(Artt. 23-24-25 del D. lgs 152/2006 e ss.mm.ii.)

COMITENTE: **SUN LEGACY 4 srl**
Via Napoli 40
00144 Roma (RM)
P.I. 16946941008
PEC: sunlegacy@legality.it
Numero REA - RM - 1686199

PROGETTISTI INCARICATI:
Arch. DANIELE CONTICCHIO Ing. MARCO GRANDE Ing. DANIELE MARRAS Ing. LORENA VACCA

PROGETTO DI UN IMPIANTO AGRIVOLTAICO di potenza nominale 45,724 MWp e di un BESS INTEGRATO di potenza nominale 50,4 MWp, COLLEGATI ALLA RTN
Località "Contrada Lobia" - Comune di Brindisi (BR)

TITOLO ELABORATO
CASTELLO AT: PIANTE-PROSPETTI-SEZIONI E PARTICOLARI BASAMENTO

REV.	DATA	DESCRIZIONE	REDATTO	CONTROLLATO	APPROVATO
00	Definitivo	Aprile 2024	varie	TAVPROG016	
REV.	FASE	PROGETTUALE	DATA	SCALA	IDENTIFICATORE