PARTICOLARE ATTACCO AI PONTI 1° e 2° CANALE DI SCARICO ILVA
Scala 1:20

PROSPETTO

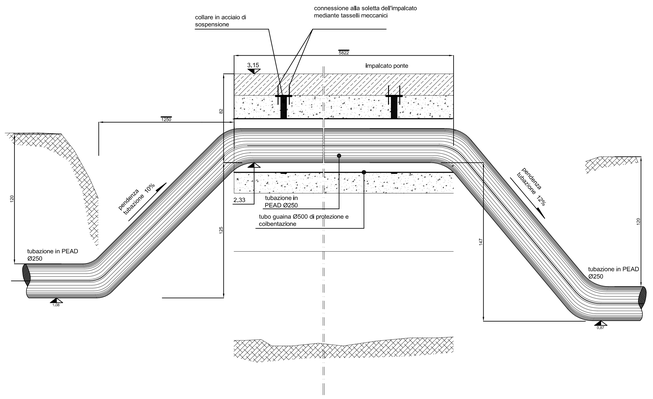

PROSPETTO

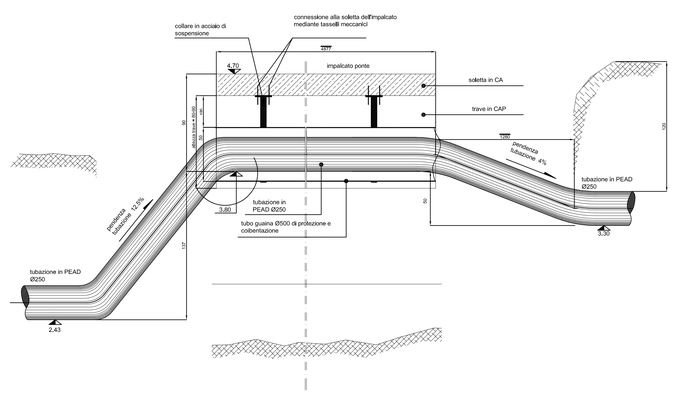

SEZIONE

SEZIONE TRASVERSALE TIPO IN CORRISPONDENZA DELLA CONNESSIONE CON LA SOLETTA DELL'IMPALCATO

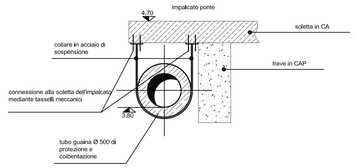

PARTICOLARE TRINCEA
Scala 1:20

Rete industriale Ø 250

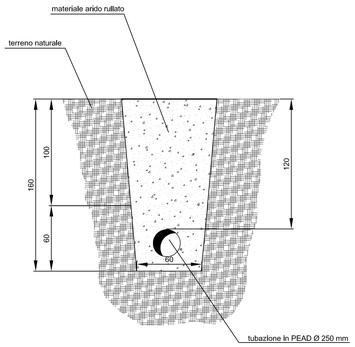

PARTICOLARE ATTRAVERSAMENTO FERROVIA
Scala 1:50

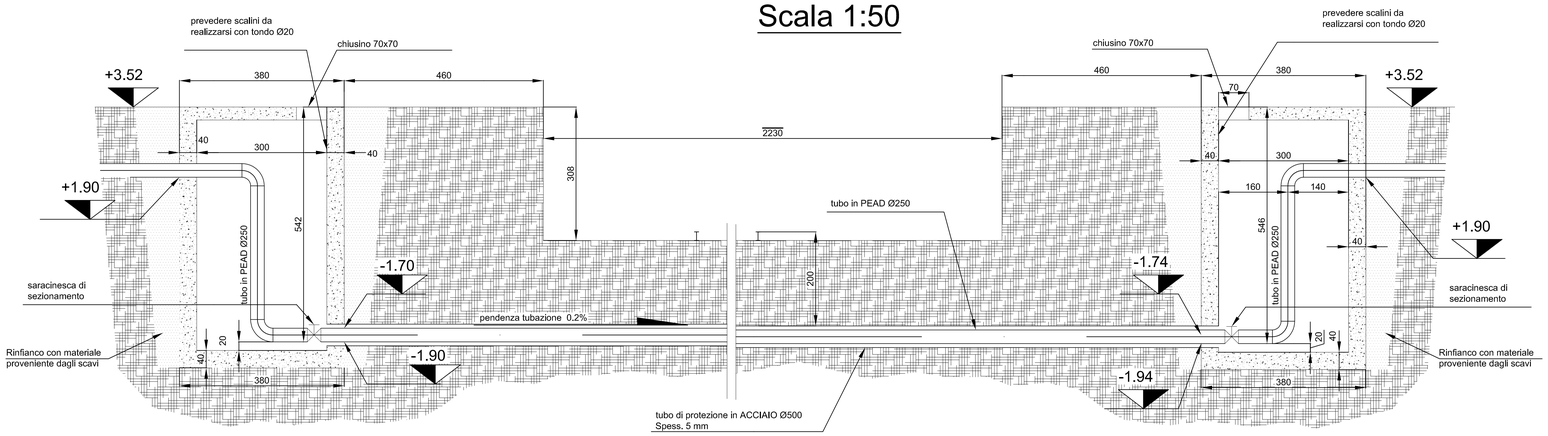

Rete industriale Ø 200

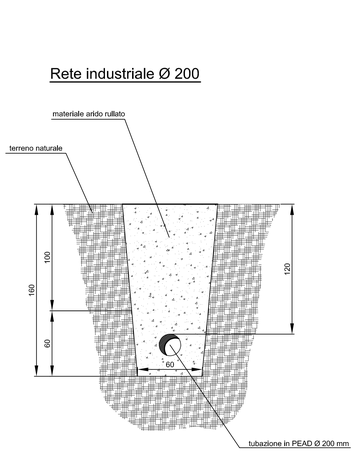

POZZETTO DI DERIVAZIONE
Scala 1:20

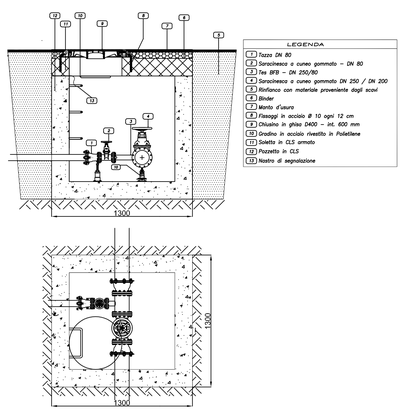

LEGENDA

1. Tazza DN 80
2. Saracinesca a cuneo gommato – DN 80
3. Tee BFB – DN 250/80
4. Saracinesca a cuneo gommato DN 250 / DN 200
5. Rinfianco con materiale proveniente dagli scavi
6. Binder
7. Manto d'usura
8. Flaaggi in acciaio B 10 ogni 12 cm
9. Chiusino in ghisa D400 – int. 600 mm
10. Gradino in acciaio rivestito in Polietilene
11. Soletta in CLS armata
12. Pozzetto in CLS
13. Nastro di segnalazione

POZZETTO DI SFIATO
Scala 1:20

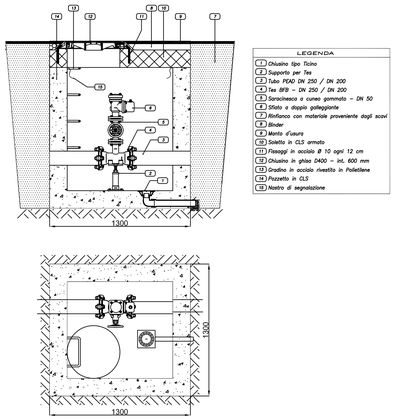

LEGENDA

1. Chiusino tipo Ticino
2. Supporto per Tee
3. Tubo PEAD DN 250 / DN 200
4. Tee BFB – DN 250 / DN 200
5. Saracinesca a cuneo gommata – DN 50
6. Sfiato a doppio galleggiante
7. Rinfianco con materiale proveniente dagli scavi
8. Binder
9. Manto d'usura
10. Soletta in CLS armata
11. Flaaggi in acciaio B 10 ogni 12 cm
12. Chiusino in ghisa D400 – int. 600 mm
13. Gradino in acciaio rivestito in Polietilene
14. Pozzetto in CLS
15. Nastro di segnalazione

POZZETTO DI SCARICO
Scala 1:20

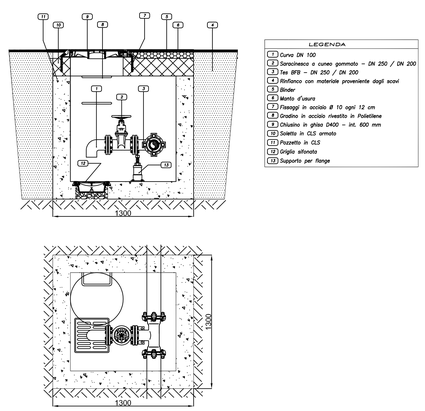

LEGENDA

1. Curva DN 100
2. Saracinesca a cuneo gommata – DN 250 / DN 200
3. Tee BFB – DN 250 / DN 200
4. Rinfianco con materiale proveniente dagli scavi
5. Binder
6. Manto d'usura
7. Flaaggi in acciaio B 10 ogni 12 cm
8. Gradino in acciaio rivestito in Polietilene
9. Chiusino in ghisa D400 – int. 600 mm
10. Soletta in CLS armata
11. Pozzetto in CLS
12. Griglia alfanata
13. Supporto per flange

AUTORITA' PORTUALE DI TARANTO
Legge obiettivo delibera CIPE 74/03
(Responsabile del procedimento Ing. Domenico Daraio)

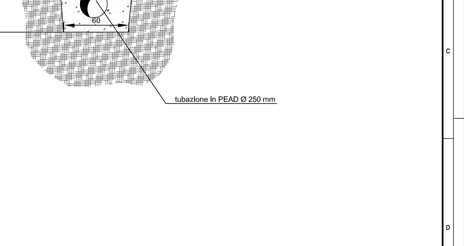

revisione	data	descrizione revisione	disegnato	verificato	approvato
01	29-09-2006	Prima emissione	W. Zaccone	A. Panizza	G. Gaddo
00	31-05-2006	Emissione in bozza	A.Villa	A.Panizza	G.Gaddo

SOCIETA' DI PROGETTO:

TARANTO LOGISTICA S.p.A.

AUTORITA' PORTUALE TARANTO

Progettista: SINA

Consulenti Progettisti: PROFERT S.R.L.; progetti & ambiente

Il Direttore Tecnico (Dott. Ing. Andrea PANIZZA)

PIASTRA PORTUALE DI TARANTO

Disegno n° 123-700 D 1 A S T I 8 0 4

Titolo

PROGETTO DEFINITIVO
STRADA DEI MOLI
RETE DI DISTRIBUZIONE ACQUE INDUSTRIALI
PARTICOLARI COSTRUTTIVI

Nome File	tipo doc.	definito da	formato	scala	foglio
D1AST800_REV_01.DWG	LPK		A0	varie	1 di 1

SINA SpA Milano | 123 700 | D 0 | 0 0 | D 00 | 00 00 | 00 00 | 0 0