Planimetria Asse Collegamento PELI03 - PELI02 - scala 1:1000

LEGENDA

	POSIZIONE AEROGENERATORE
PELI01	NOME AEROGENERATORE
	VIABILITA' EISISTENTE DA ADEGUARE
	NUOVA VIABILITA'
	SCARPATA IN RILEVATO 1/1
	SCARPATA IN STERRO 1/1

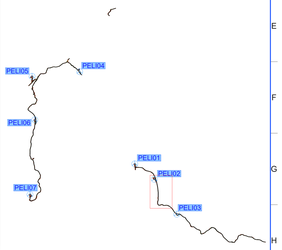

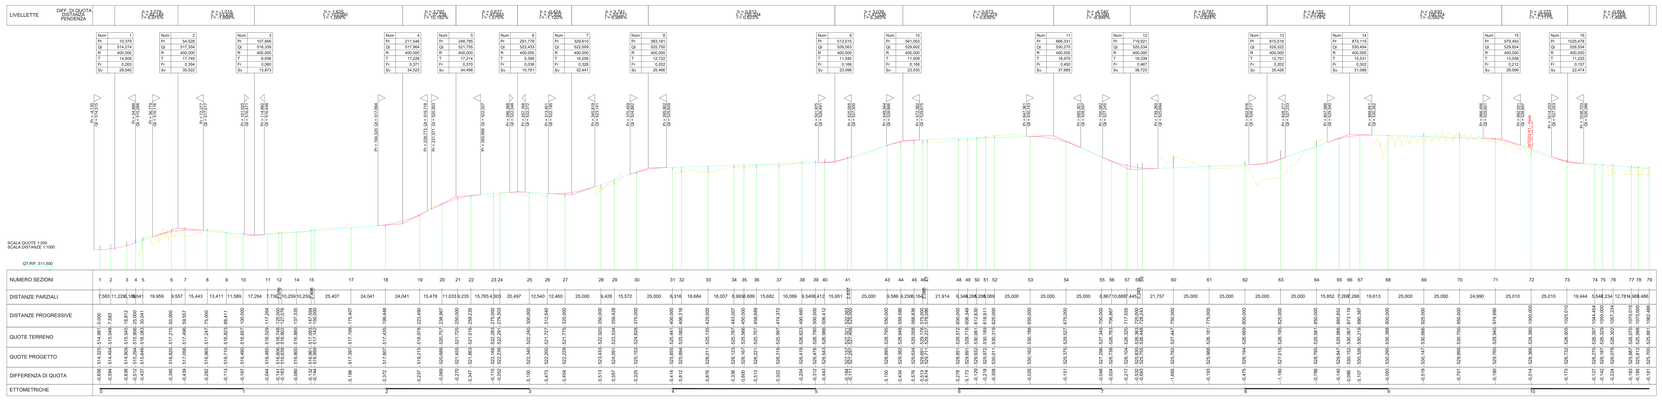

Comune di Monterenzio

Regione Emilia-Romagna

Città Metropolitana di Bologna

Committente:

RWE

RWE RENEWABLES ITALIA S.R.L.
via Andrea Doria, 41/G - 00192 Roma
P.IVA/C.F. 16646070968

Titolo del Progetto:

PARCO LION STONE

Documento:

PROGETTO DEFINITIVO

N° Documento:

PELI-P29

ID PROGETTO	DISCIPLINA	TIPOLOGIA	DE	FORMATO
PELI-P	C			A1x3

Elaborato:

PLANIMETRIA E PROFILO ASSE DI COLLEGAMENTO PELI03-PELI02

FOGLIO	SCALA	Norme file
1 di 1	1:1000	PELI-P29-0

Progettazione:

Hydro Engineering s.a.s.
di Damiano e Mariano Galbo
via Rossotti, 29
91011 Alcamo (TP) Italy

Progettista:

Ing. Mariano Galbo

ORDINE DEGLI INGEGNERI PROV. TRAPANI Ing. Mariano Galbo N. 724

Rev.	Data Revisione	Descrizione Revisione	Redatto	Controllato	Approvato
0	02/2024	PRIMA EMISSIONE	FB	FA	MG

ISO A1x3